


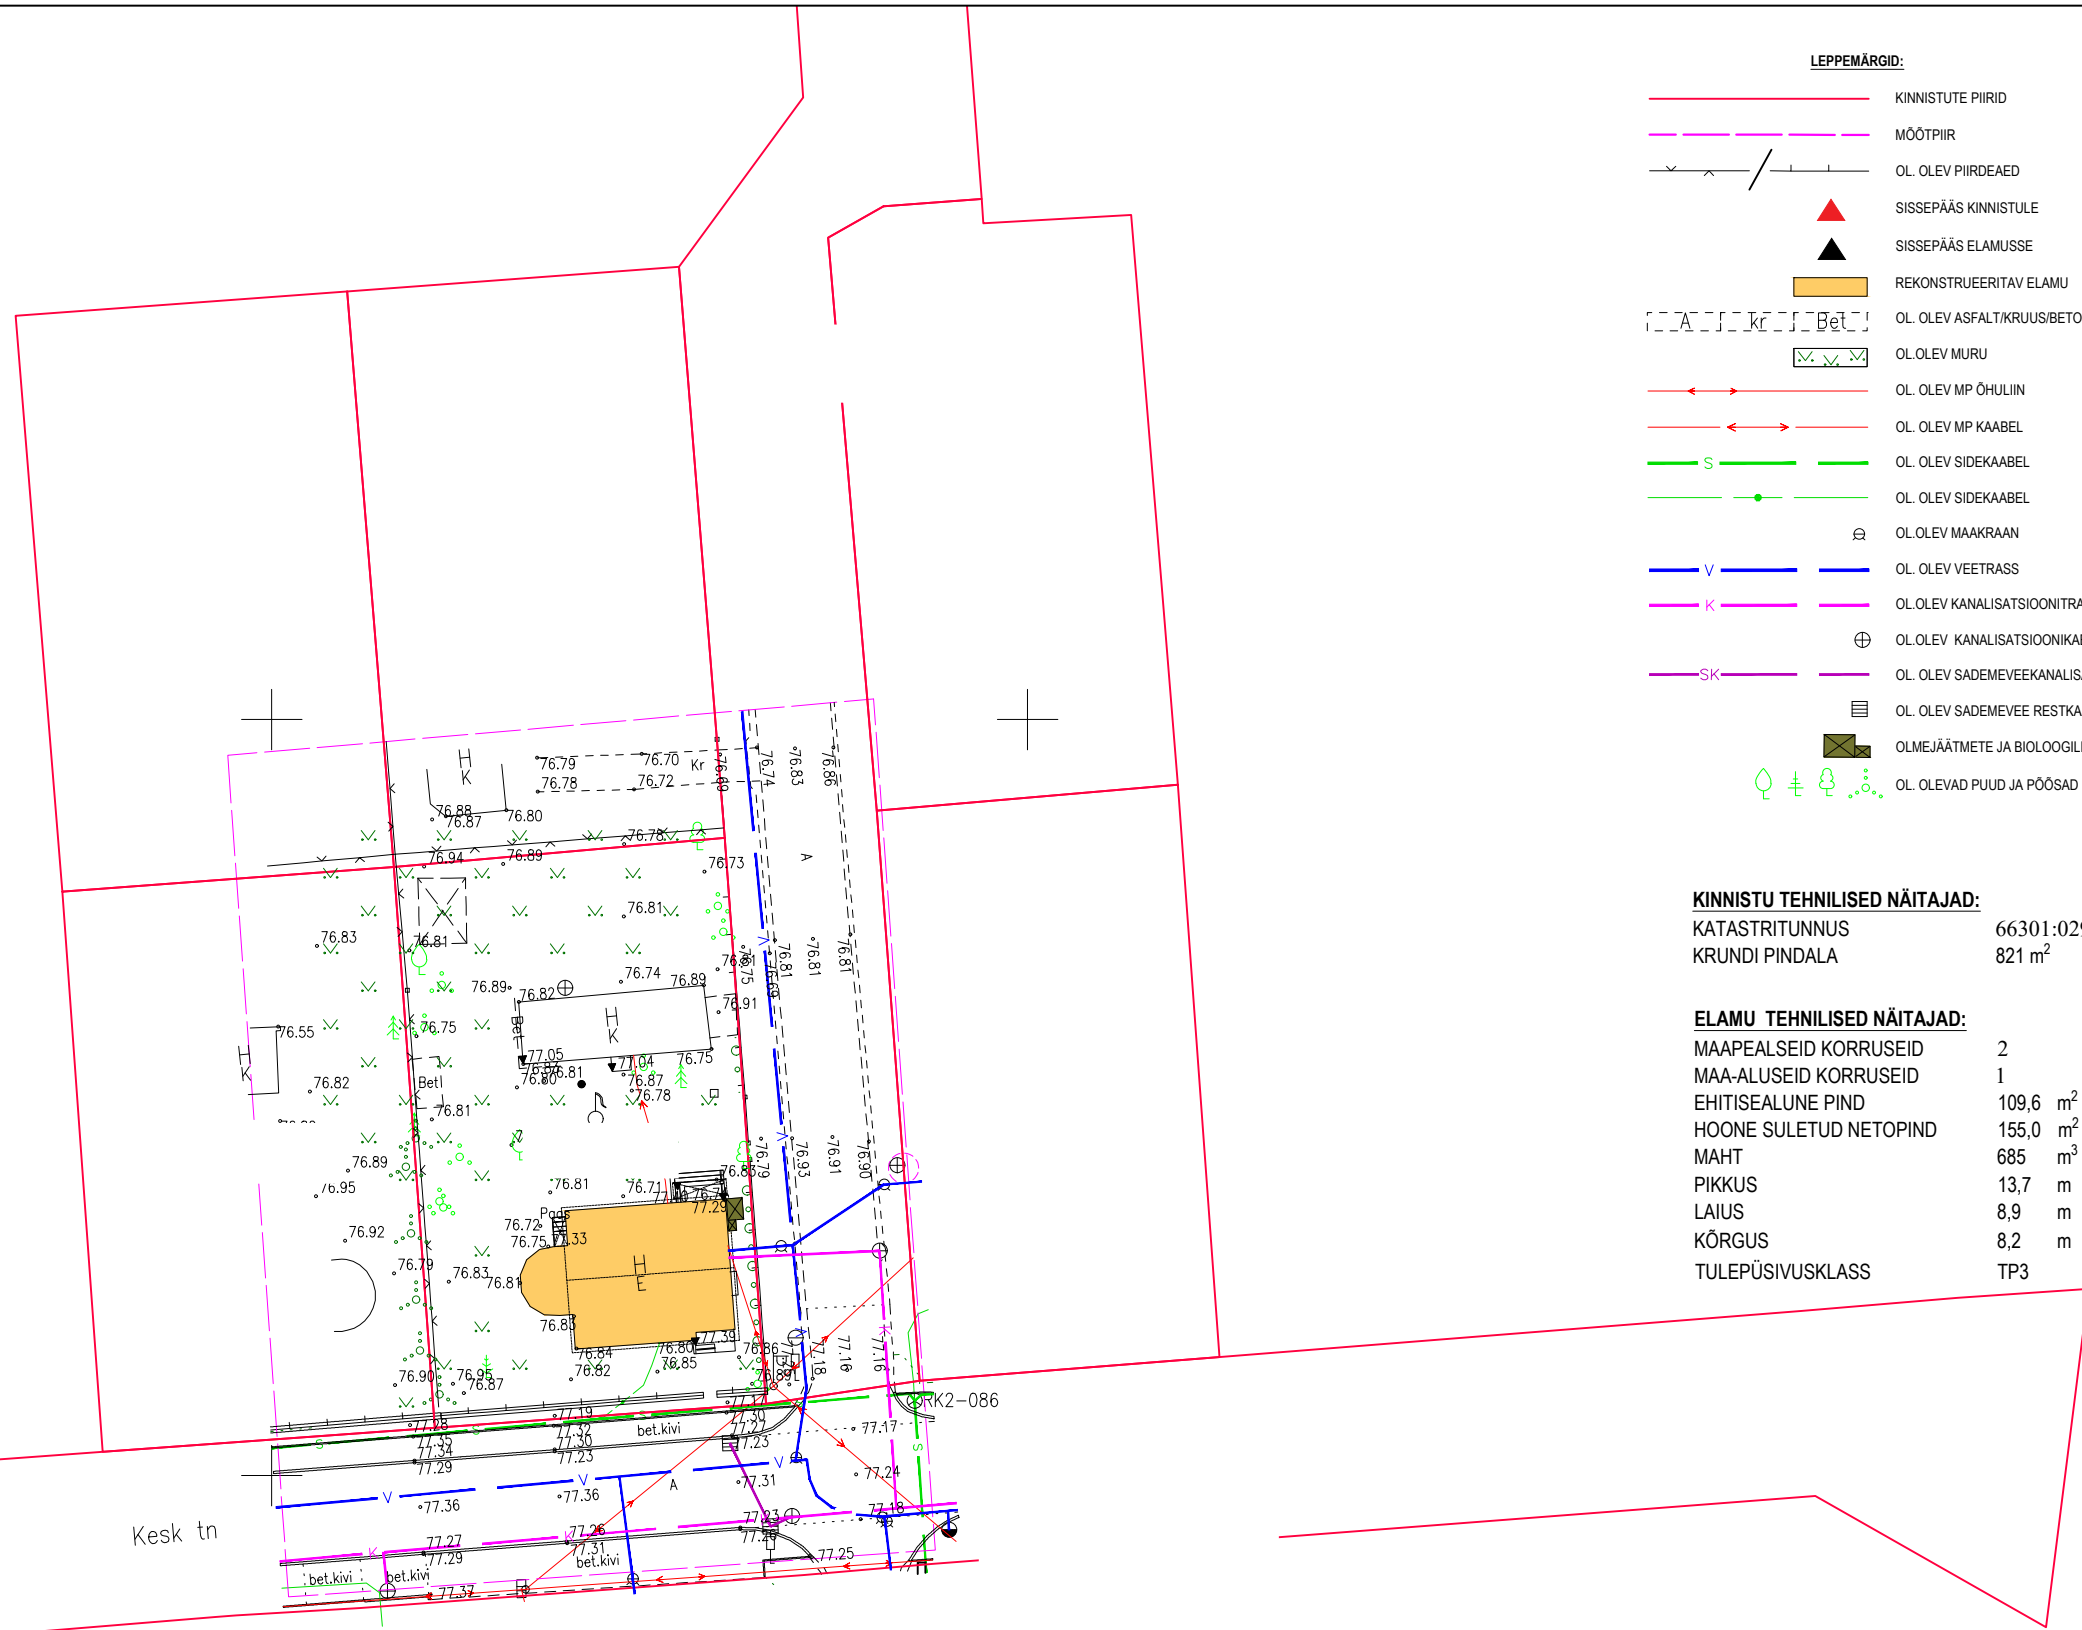

	KINNISTUTE PIIRID
	MÕÕTPIIR
	OL. OLEV PIIRDEAED
	SISSEPÄÄS KINNISTULE
	SISSEPÄÄS ELAMUSSE
	REKONSTRUEERITAV ELAMU
	OL. OLEV ASFALT/KRUUS/BETOON
	OL. OLEV MURU
	OL. OLEV MP ÕHULIIN
	OL. OLEV MP KAABEL
	OL. OLEV SIDEKAABEL
	OL. OLEV SIDEKAABEL
	OL. OLEV MAAKRAAN
	OL. OLEV VEETRASS
	OL. OLEV KANALISATSIOONITRASS
	OL. OLEV KANALISATSIOONIKAEV
	OL. OLEV SADEMEVEEKANALISATSIOON
	OL. OLEV SADEMEVEE RESTKAEV
	OLMEJÄÄTMETE JA BIOLOOGILISTE JÄÄTMETE KONTEINER
	OL. OLEVAD PUUD JA PÕÖSAD

KATASTRITUNNUS	66301:029:0280
KRUNDI PINDALA	821 m ²

MAAPEALSEID KORRUSEID	2	
MAA-ALUSEID KORRUSEID	1	
EHITISEALUNE PIND	109,6	m ²
HOONE SULETUD NETOPIND	155,0	m ²
MAHT	685	m ³
PIKKUS	13,7	m
LAIUS	8,9	m
KÕRGUS	8,2	m
TULEPÜSIVUSKLASS	TP3	