


Formaat: A3 (420x297 mm)

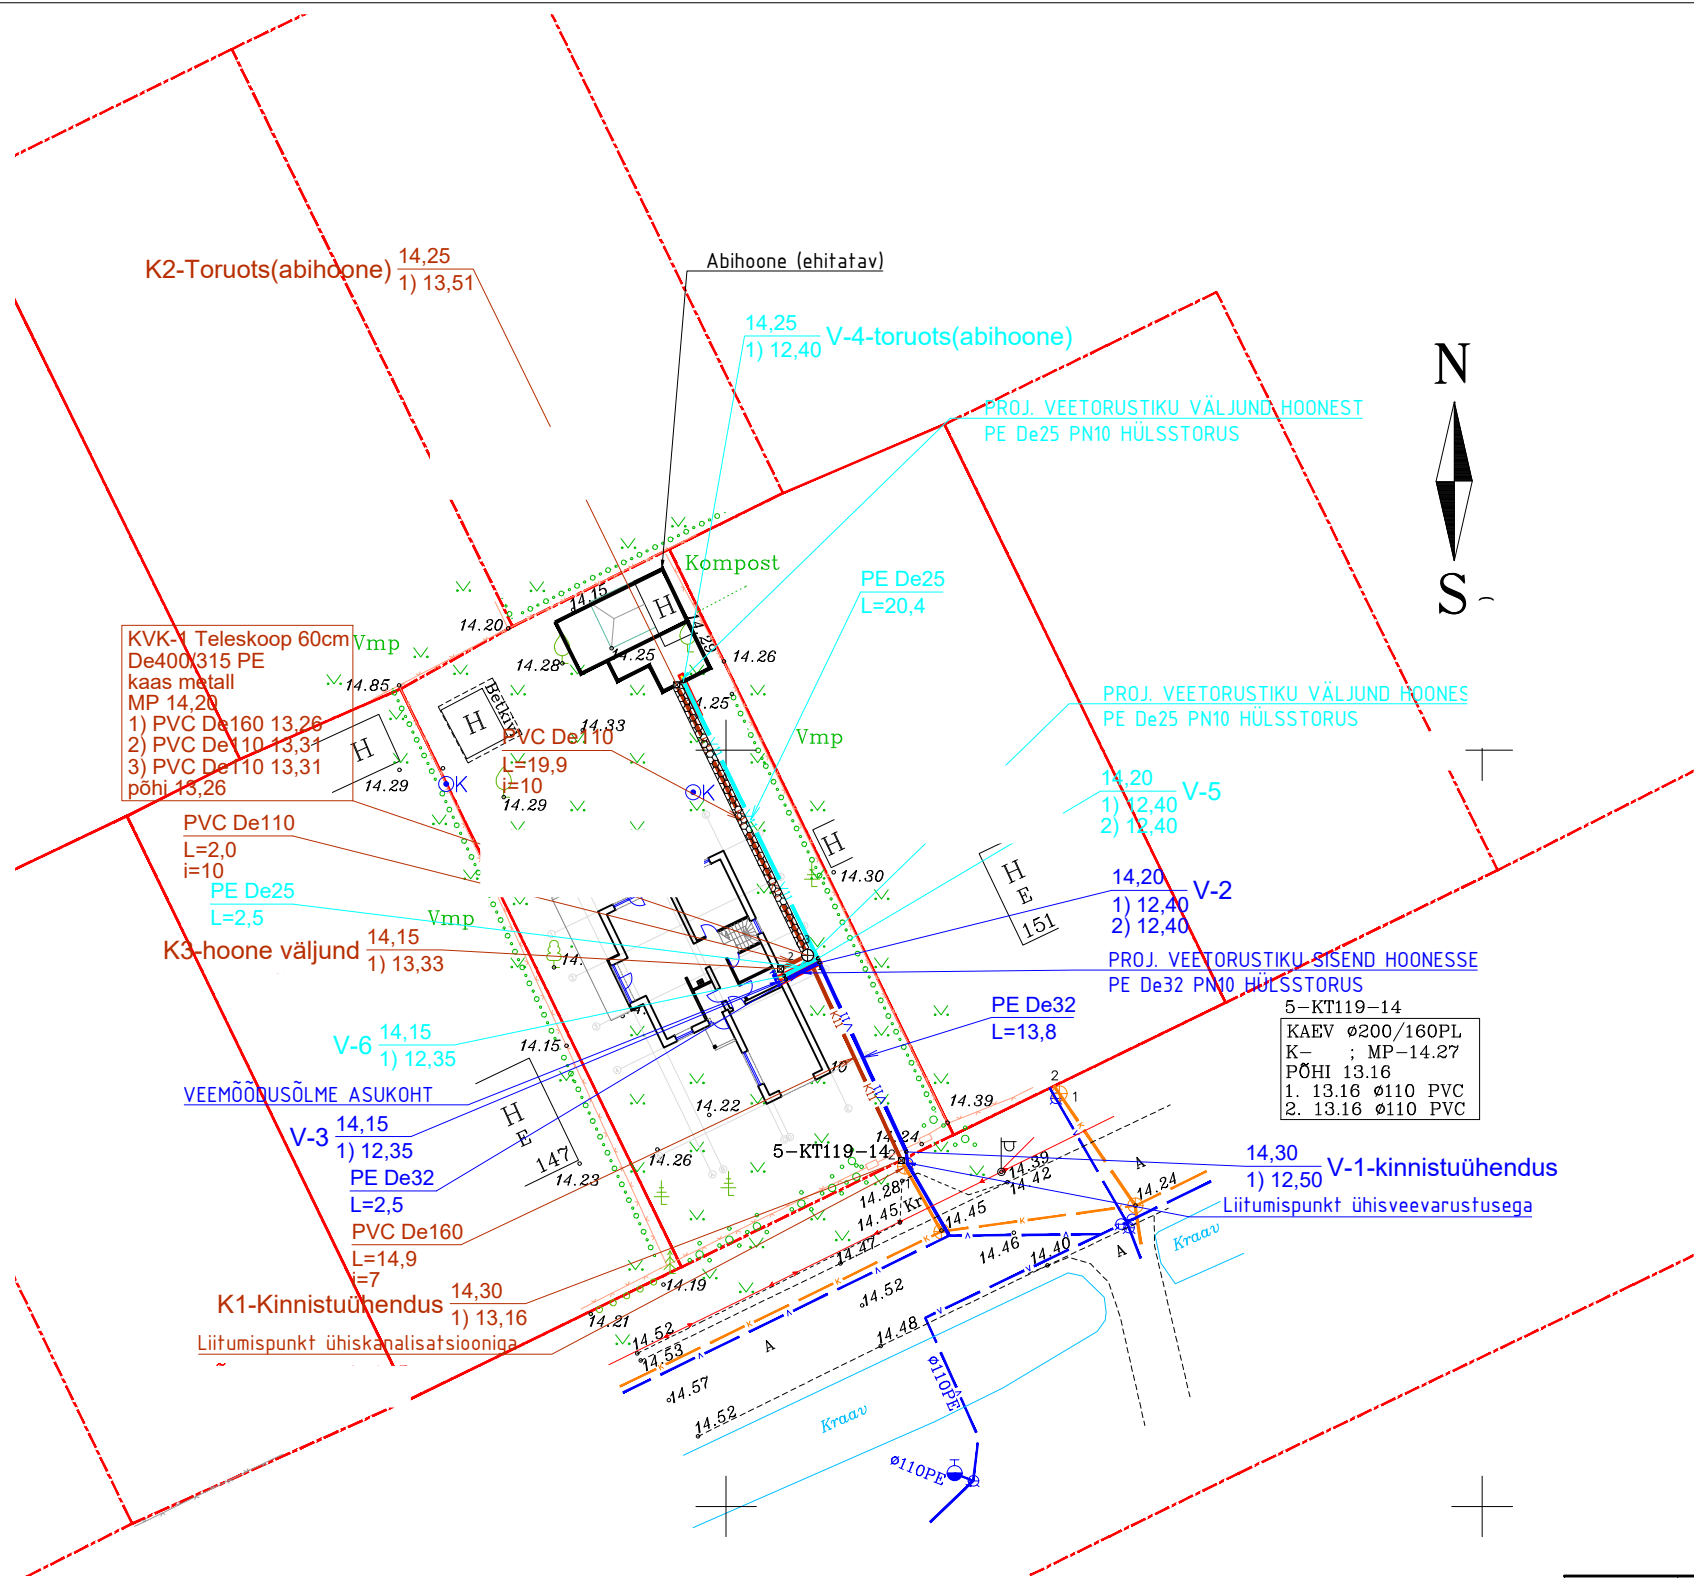

TINGMÄRGID:

	Kaev
	Sõlm
	Projekteeritav isevoolne kanalisatsioon (kinnistu)
	Projekteeritav veetorustik (kinnistu)
	Projekteeritav veetorustik (kinnistu, pärast veemöödusõlme ühendatud toru)
	Olemasolev isevoolne kanalisatsioon
	Olemasolev veetrass
	Olemasolev madalpingeõhuliin
	Kinnistu piir
	PE De32 PVC De160
	L=6,5 L=1,5
	Toru materjal, läbimõõt
	Toru pikkus
	Toru lang (promillides)
	KVK-1 Teleskoop 60cm
	Kaevu tähis, märkus
	Kaevu läbimõõt, materjal
	Kaevukaane materjal
	Kaevukaane kõrgus
	Väljuva toru materjal, läbimõõt, kõrgus
	Siseneva toru toru materjal, läbimõõt, kõrgus
	Sisenev toru materjal, läbimõõt, kõrgus
	Kaevu põhja kõrgus
	Torustiku soojustamine

MÄRKUSED:

- Käesoleva joonise alustena on kasutatud OÜ AderGeo töö nr. M10121. "Õunapuu pst 149, Maardu linn, Harju maakond". Joonisel kasutatud koordinaatsüsteem on L-Est97 ja kõrgused on EH2000 süsteemis. Piirid saadud Maa-ameti geoportaalist seisuga 12.05.2021.
- Teiste kommunikatsioonide kaitsevööndis töötamisel järgida kommunikatsiooni valdajate poolt kooskõlastustega seatud tingimusi ja üldiseid ohutusnõudeid. Ristuvate kommunikatsioonide kahjustamise vältimiseks tuleb need toestada.
- Torustiku pikiprofiilid on toodud joonisel VK-6-01.
- Katted taastada peale torustiku rajamist analoogselt eelnenud olukorrale.
- Torukaevik rajada võimalikult kitsas, arvestades torustiku paigaldamiseks ja montaažitöödeks vajaliku ruumiga ning algtäite tihendamise võimalustega. Kaevik ehitustööde ajaks toestada.
- Üksikelamu on saanud 14.12.2019 ehitusloa nr 1912271/33960

1			
Muudatus	Muudatuse sisu	Teostas	Kuupäev