


TORUKAEVIKU TÜÜPLÕIGE

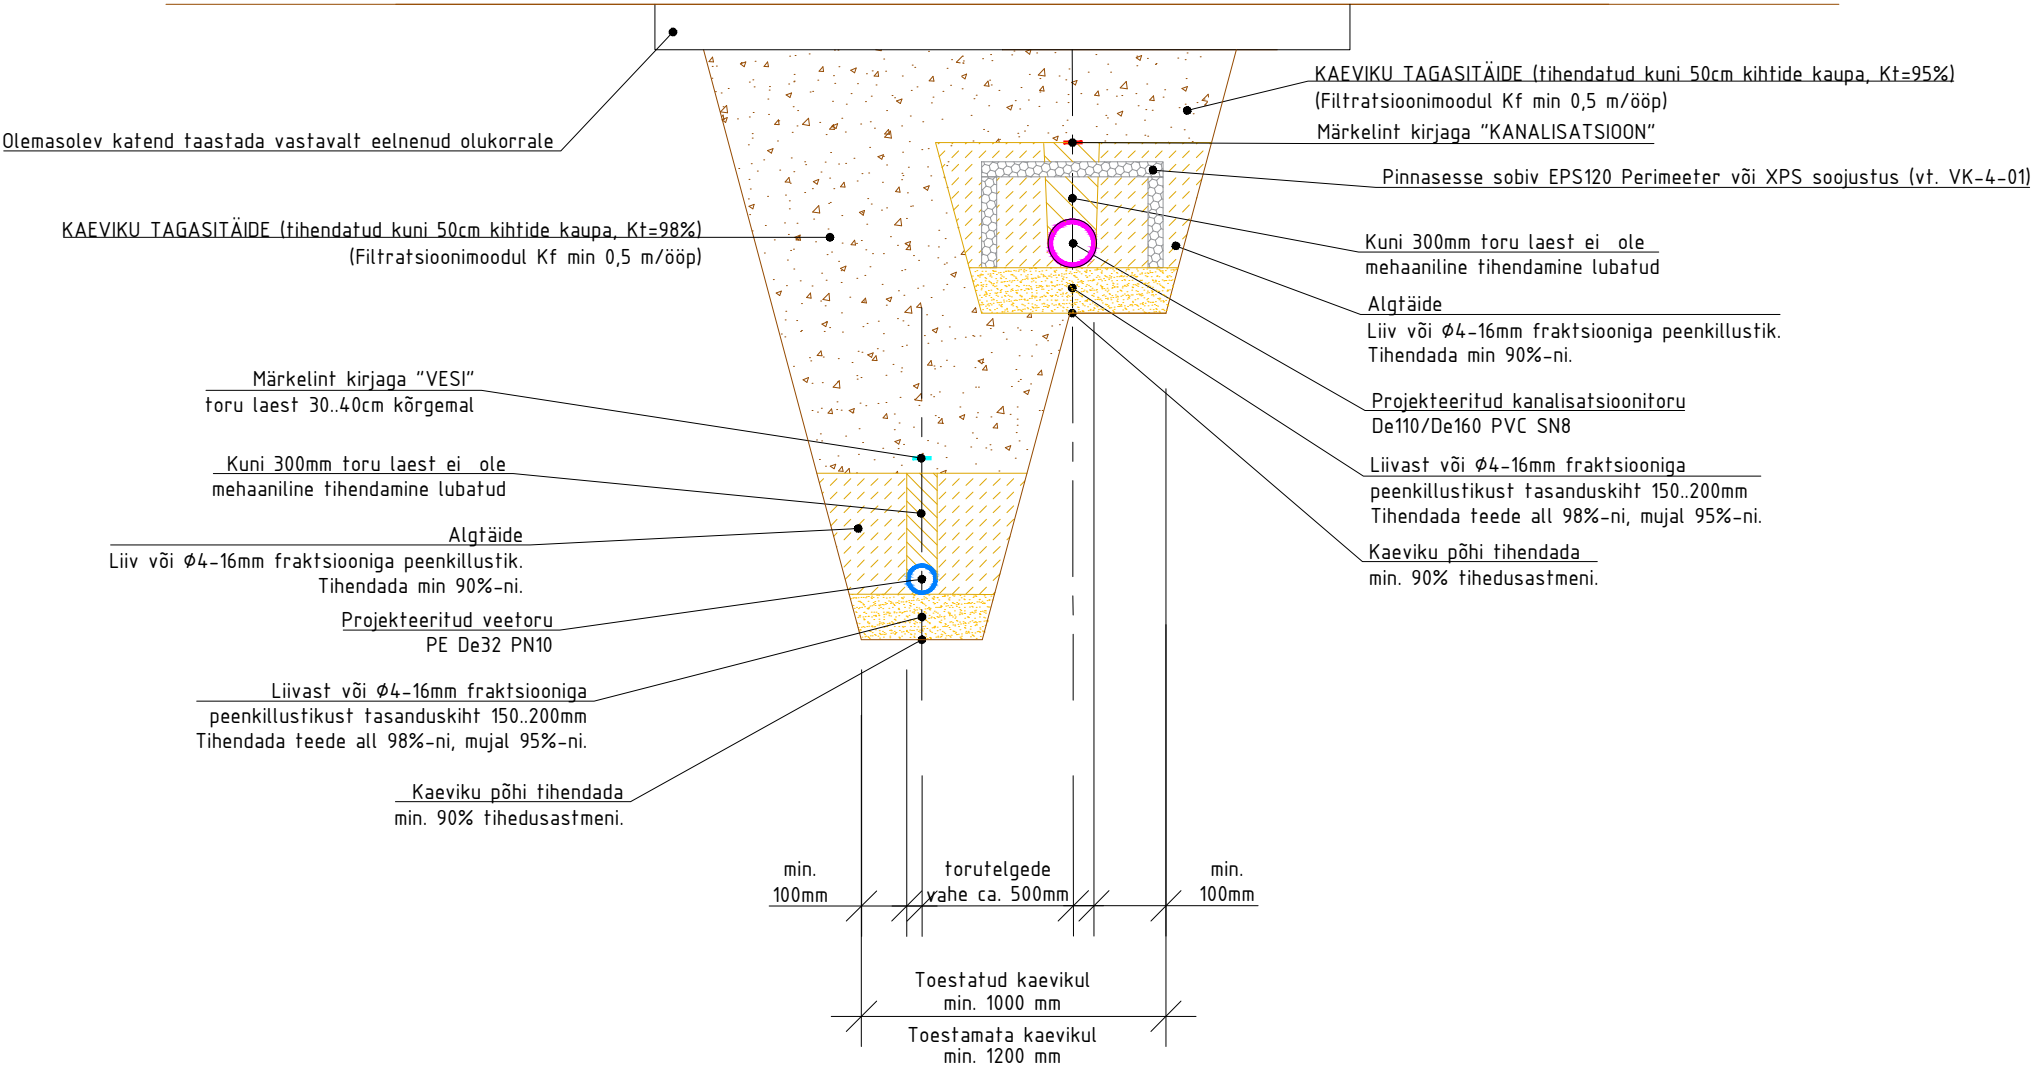

MÄRKUSED:

1. Joonist käsitleda koos joonisega VK-4-01 "Asendiplaan" ning torustike pikiprofiilidega joonisel VK-6-01.
2. Torukaeviku rajamisel lähtuda RIL 77-2013, EVS 848:2013, EVS 921:2014 ja 843:2016 nõuetest.
3. Kaevik rajada toetatult, et vähendada vajalikku kaevetööde mahtu ja tagada tööde ohutus.
4. Tagasitäitena võib kasutada kaeviku rajamisel välja kaevatud suuremate kivideta mineraalset pinnast.
5. Katendi taastamisel lähtuda olemasolevast tänava konstruktsioonist.
6. Töö teostaja peab taastama töödele eelnenud olukorra.
7. Murukatendite taastamisel planeerida eelnevalt tihendatud (Kt=95%) haljastatav maapind, katta see 15cm paksuse kasvumulla kihiga ning külvata muruseeme(20..30g/m<sup>2</sup>).
8. Torude arv kaevikus varieerub sõltuvalt asukohast.
9. Kanalisatsioonitoru paikneb osaliselt normikohasest rajamissügavusest kõrgemal ning vajab seetõttu soojustamist. Kaeviku lõikel on näidatud torustiku soojustamine pinnasesse sobiva EPS120 Perimeeter või XPS soojustusega