



Ü K S I K E L A M U
ALLIKU KÜLA,
SAUE VALD, HARJU MAAKOND

KONSTRUKTSIOONIOSA
T Ö Ö P R O J E K T


JOONISTE LOEND:





Leht	Joonis
1.	Vundamendi ribide plaan
2.	Vundamendi plaadi plaan
3.	Terrassi plaanid
4.	1. korruse plaan
5.	1. korruse silluste plaan
6.	Vahelae plaan
7.	Vahelae paneelide spetsifikatsioon
8.	Teise korruse plaan
9.	Teise korruse silluste plaan
10.	Katuslae plaan
11.	Lõige 1-1
12.	Lõige A-A
13.	Lõige B-B
14.	Sõlmed: V-1, V-2
15.	Sõlmed: V-3, V-4
16.	Sõlmed: V-5, V-6
17.	Sõlmed: VL-1,VL-2
18.	Sõlmed: VL-3,VL-4
19.	Sõlmed: VL-5,VL-6
20.	Sõlmed: K-1, K-2
21.	Sõlmed: K-3, K-4
22.	Teraspost TP - 1
23.	Vekseltala VT-1
24.	Vekseltala VT-2
25.	Terastala VT-3
26.	Fermide kujujoonised

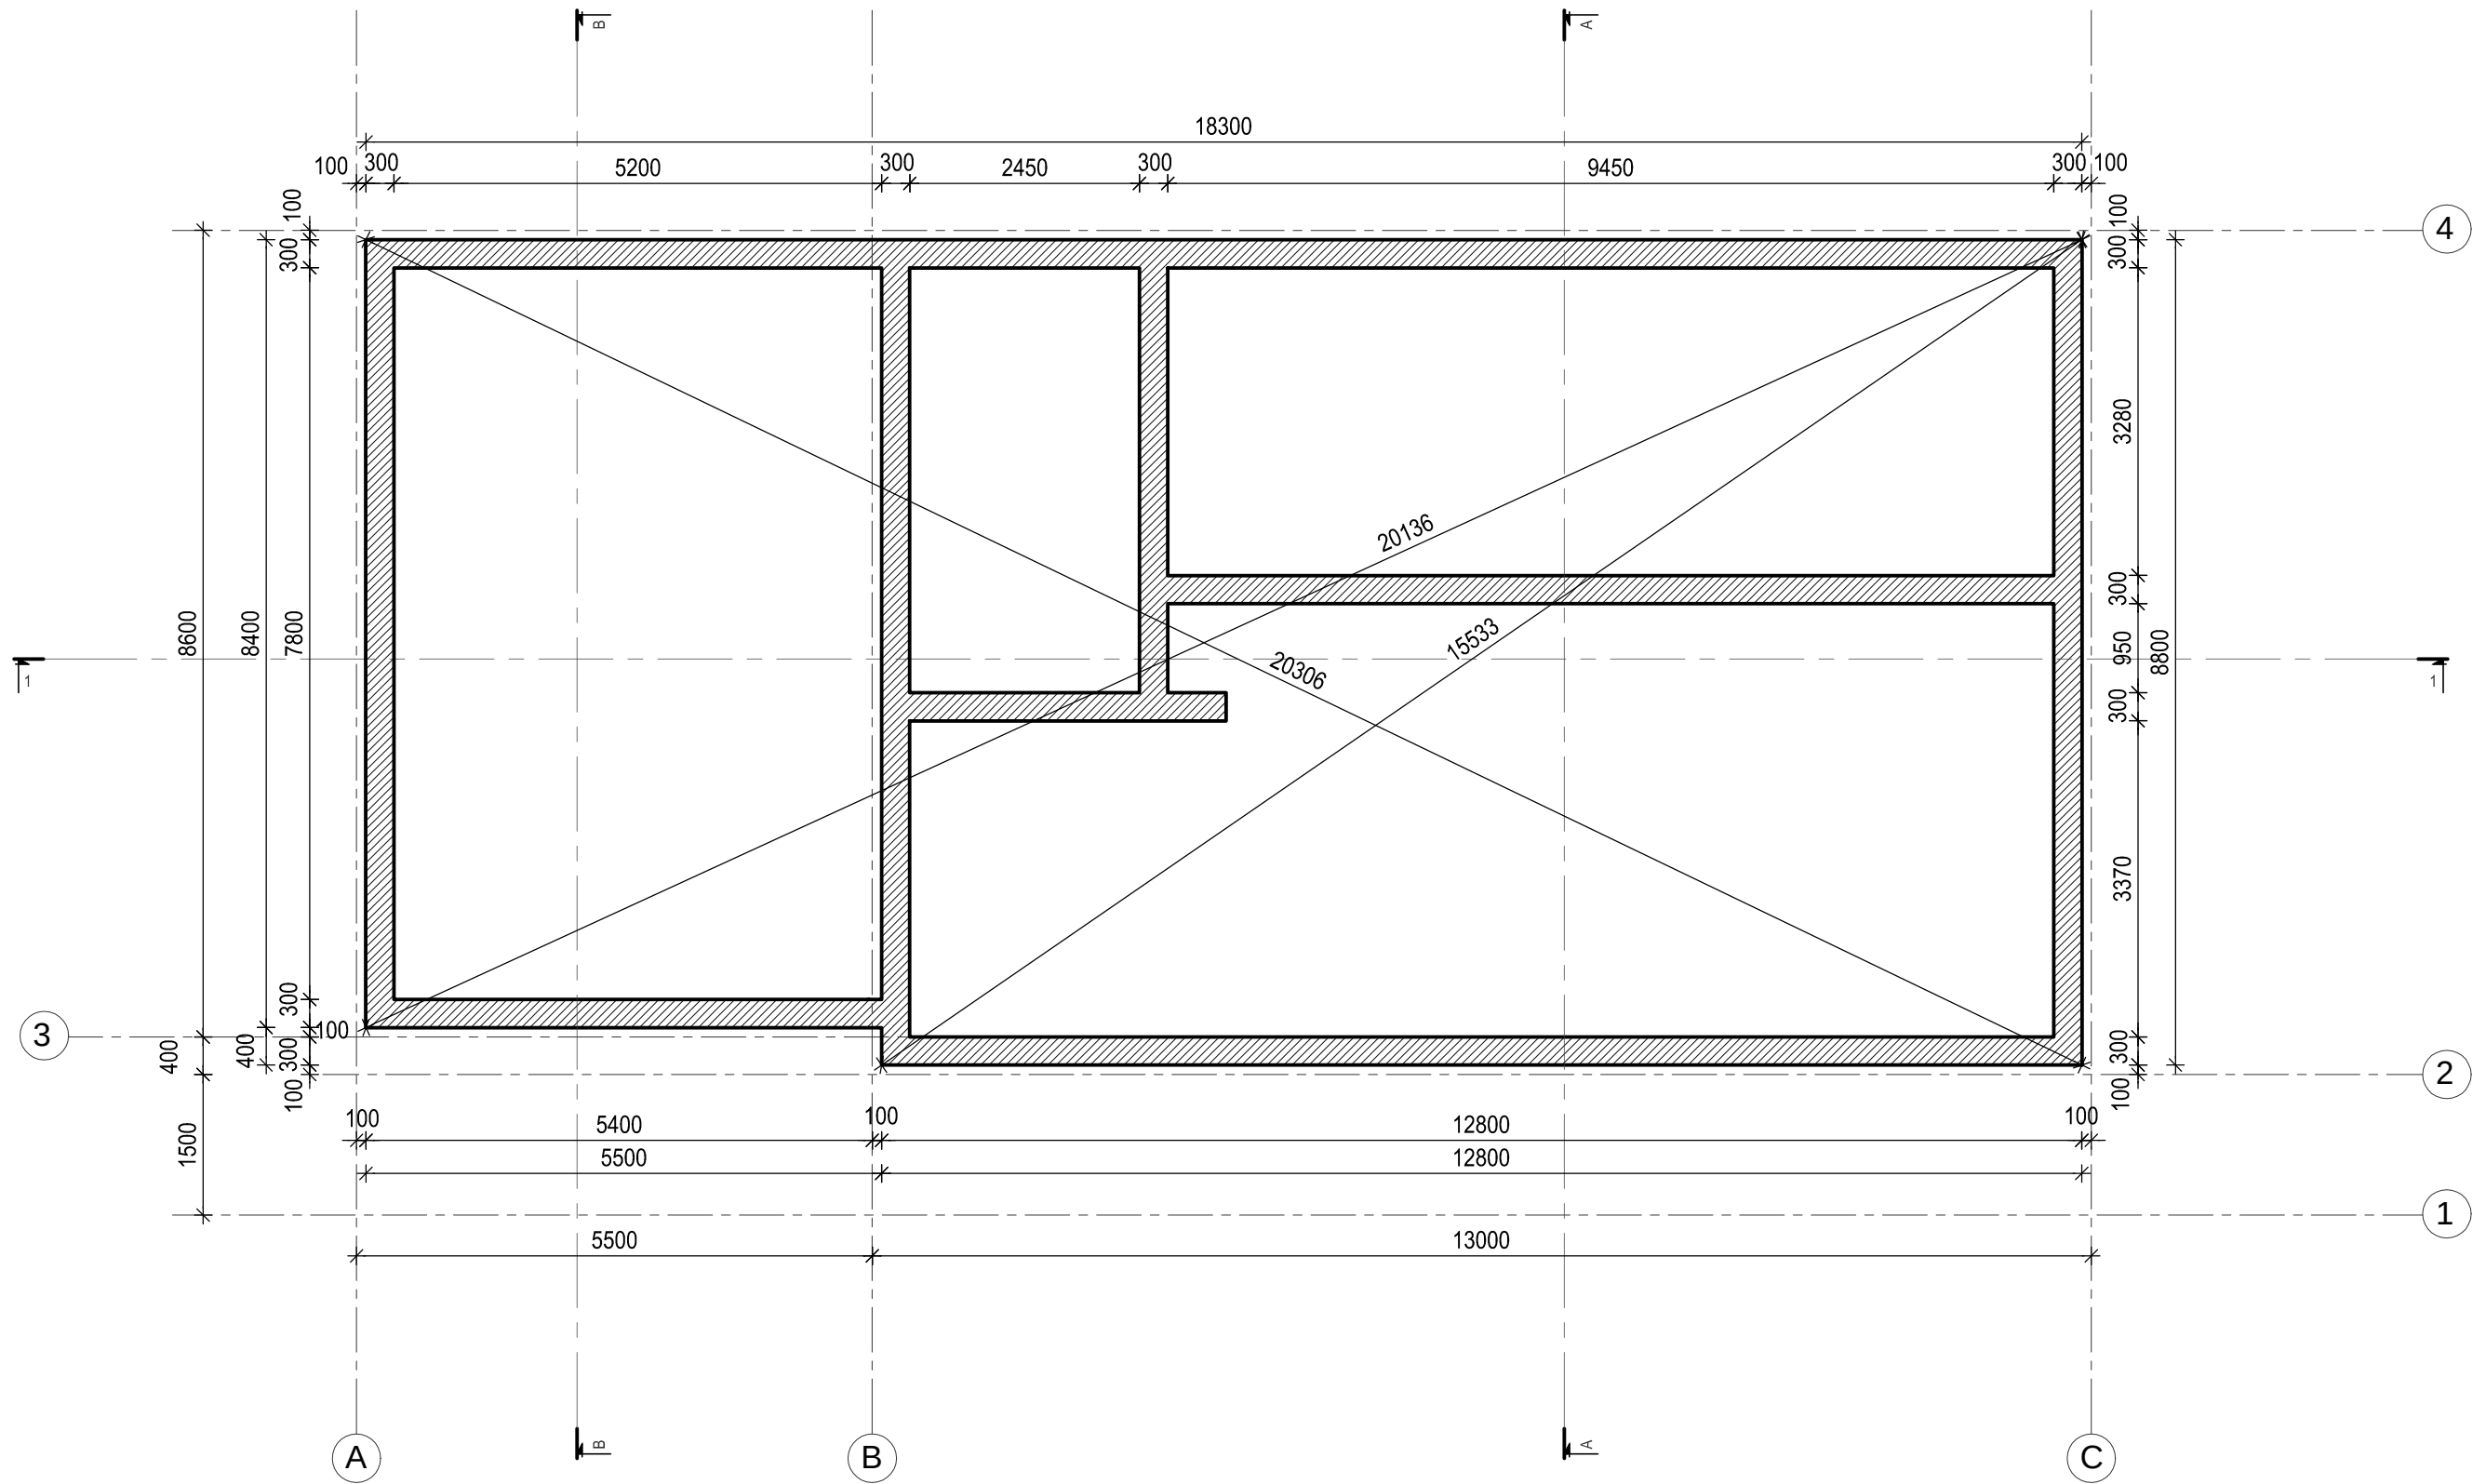


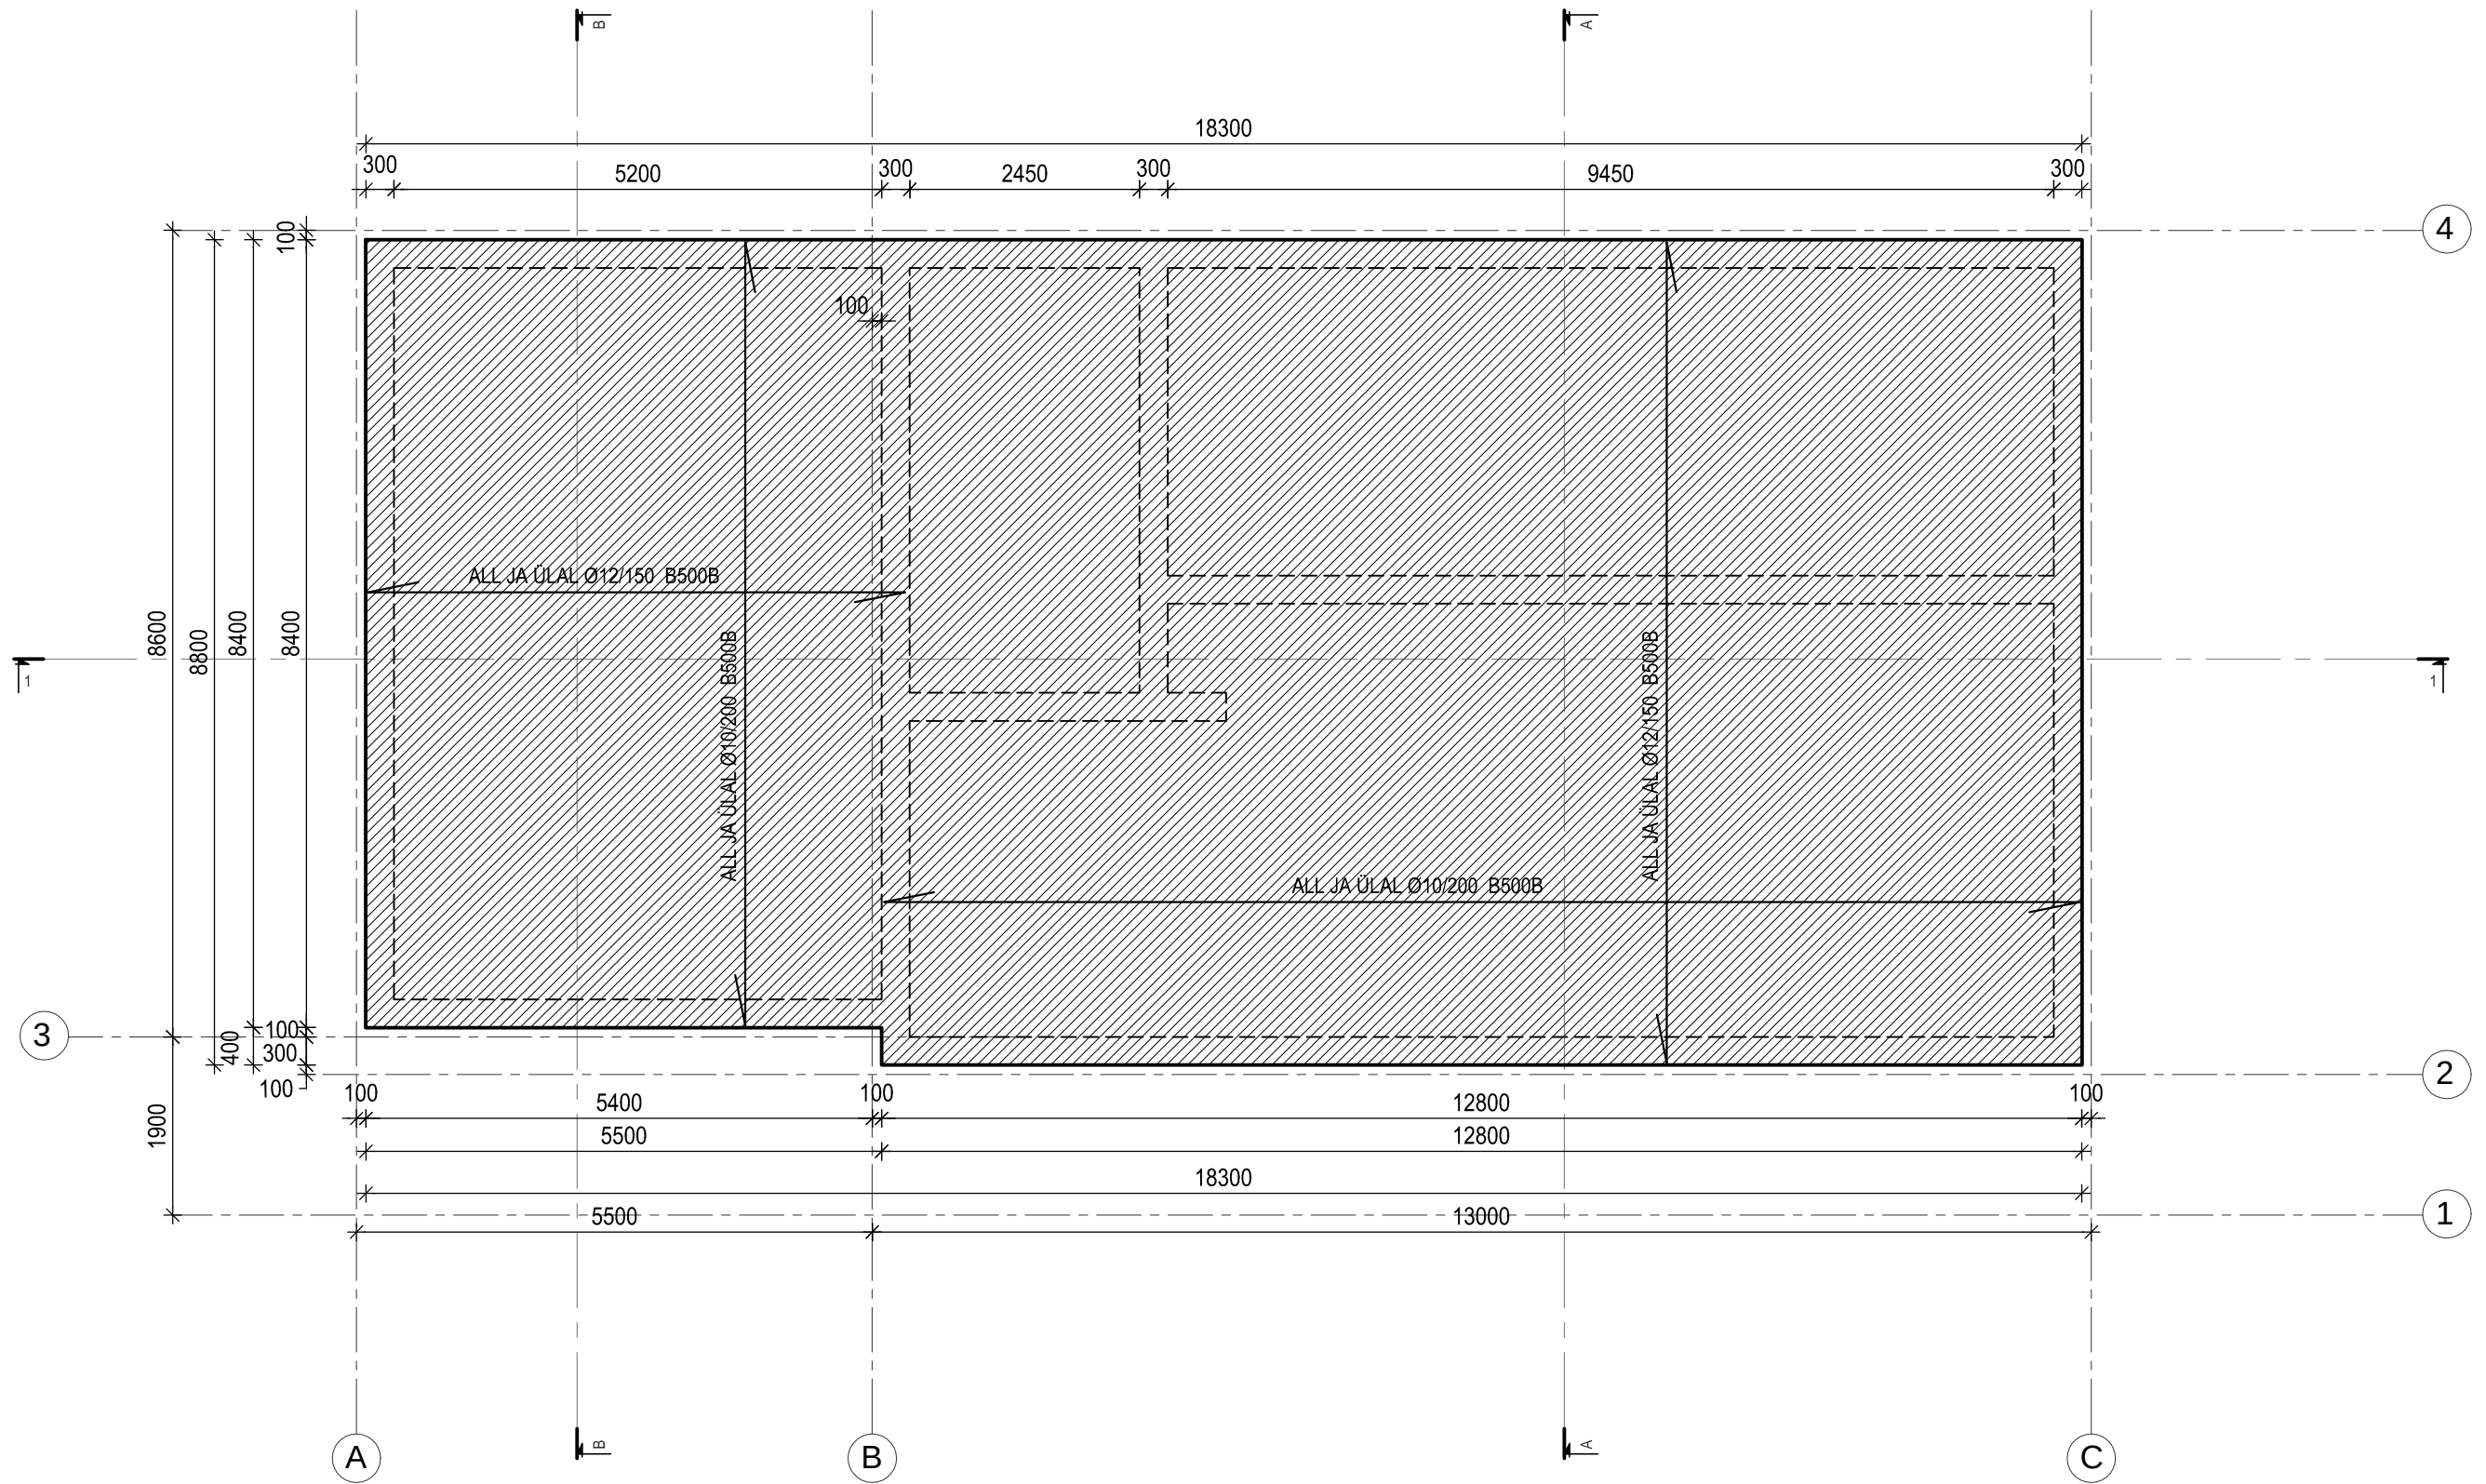

- MÄRKUSED:
- BETOONI TUGEVUSKLASS C25/30
 - BETOONI KESKKONNAKLASS XC2
 - KAITSEKIHT 25mm, ALL 50 mm
 - ARMATUUR B500B
 - ARMATUURI ÜLEKATE JÄTKUDES 42xØ

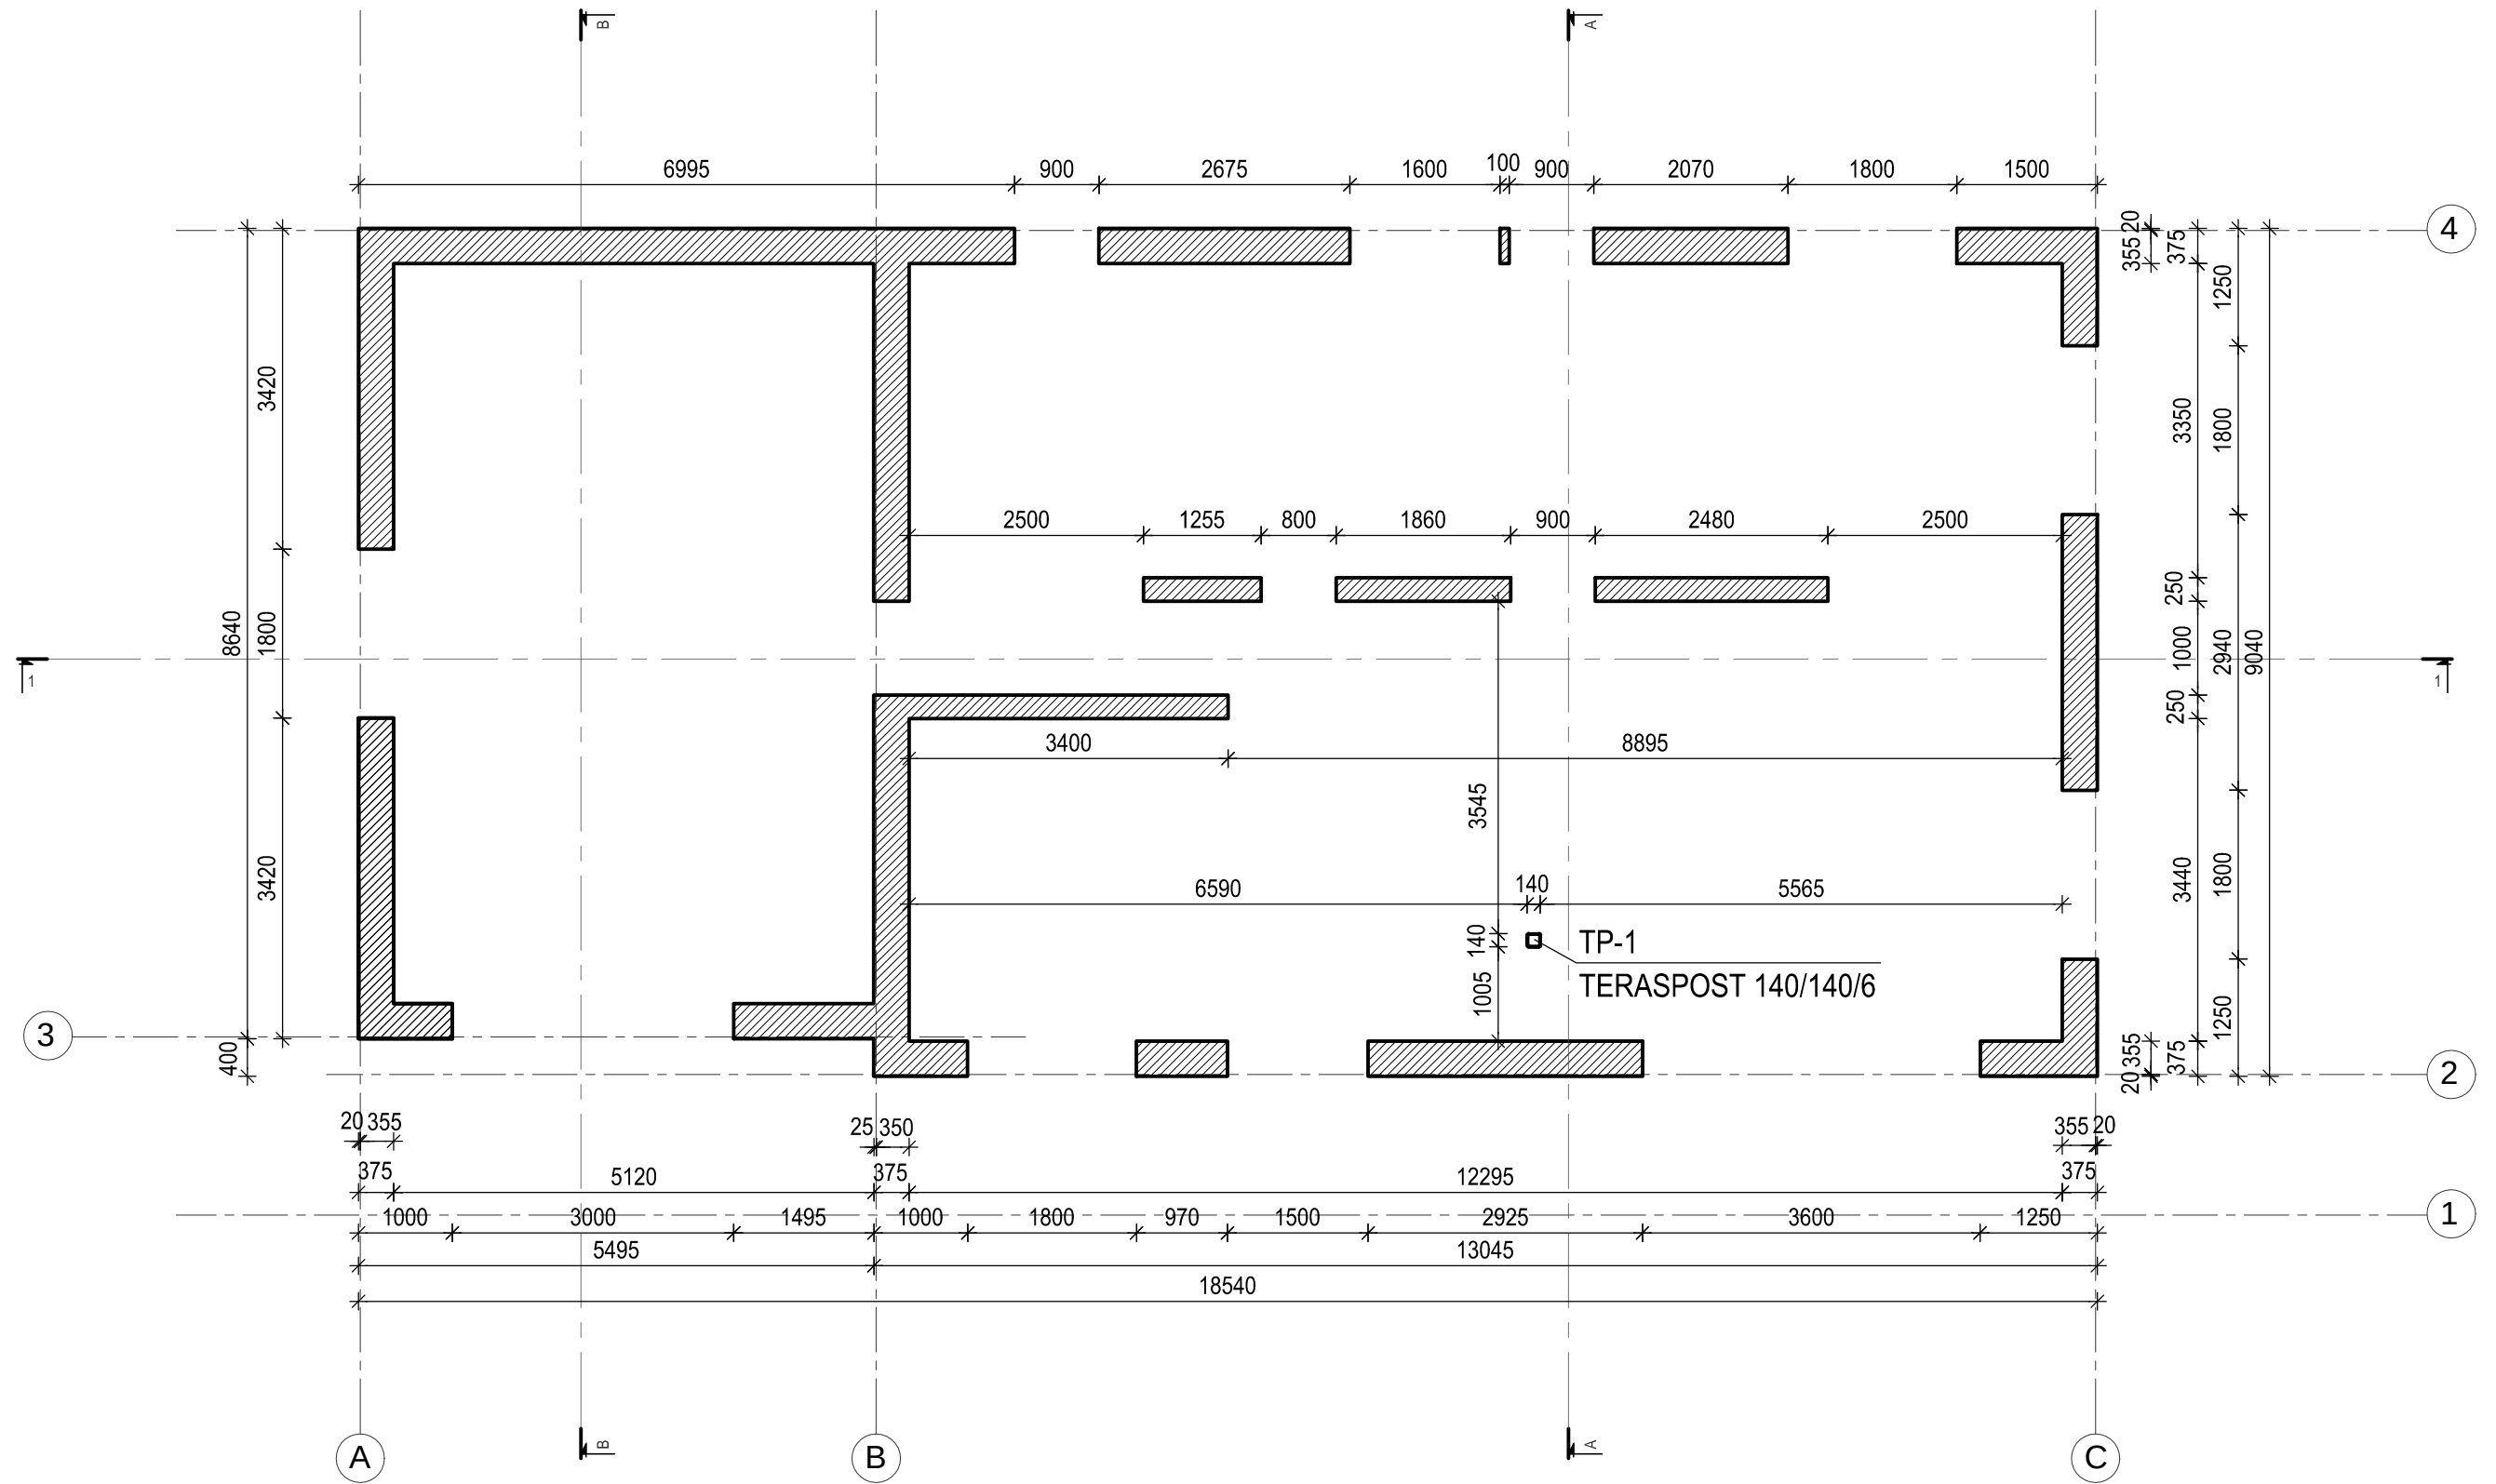












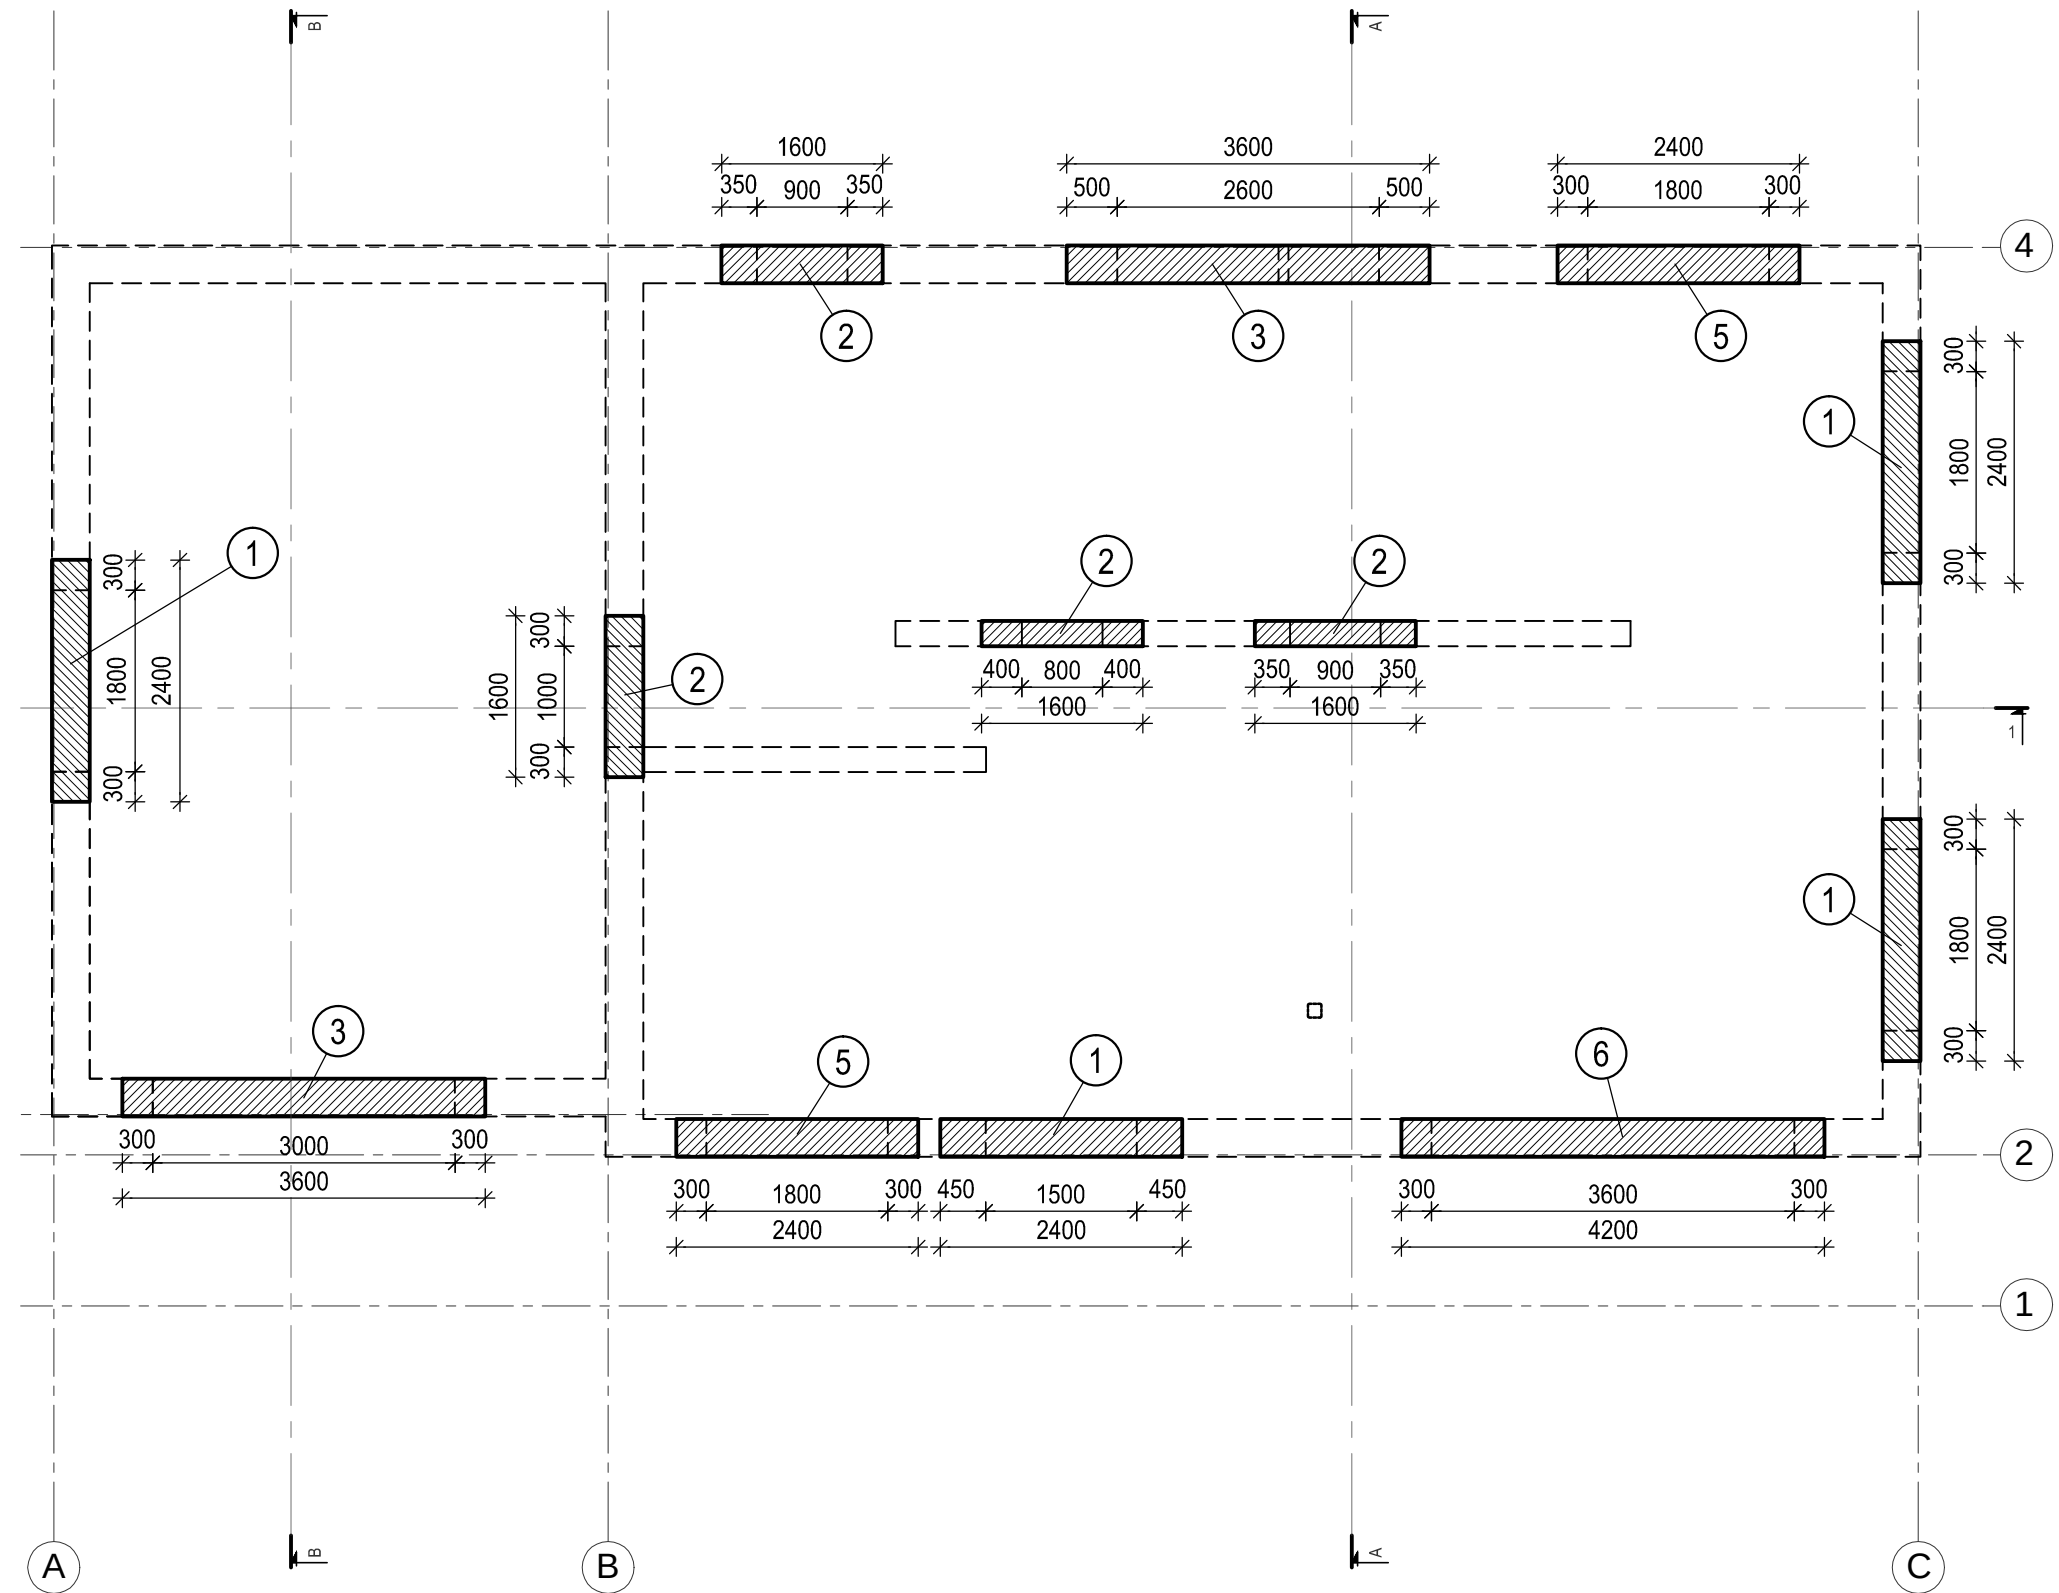
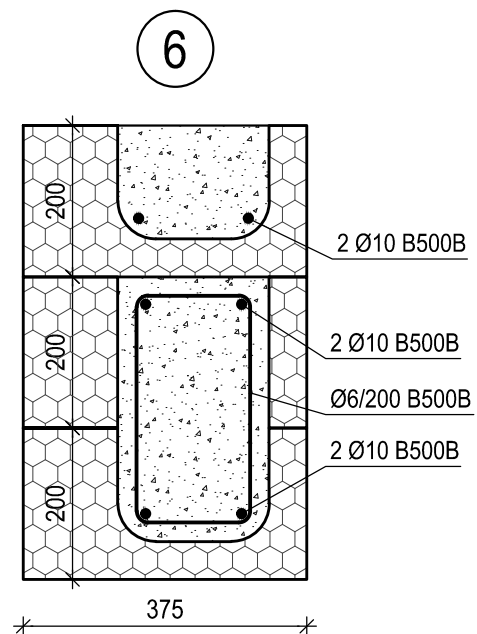
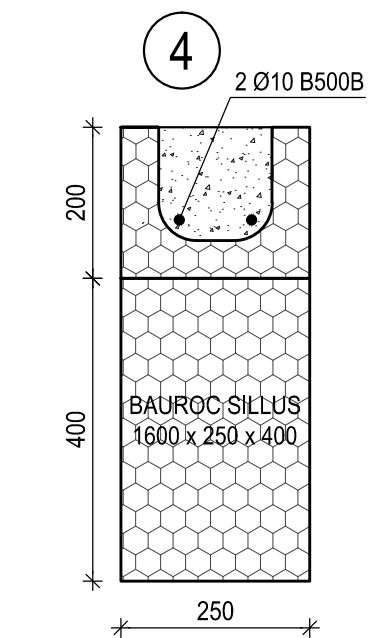
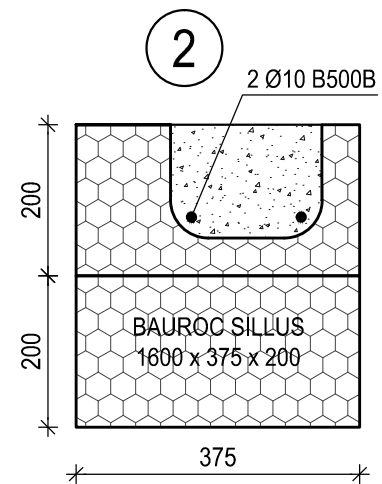


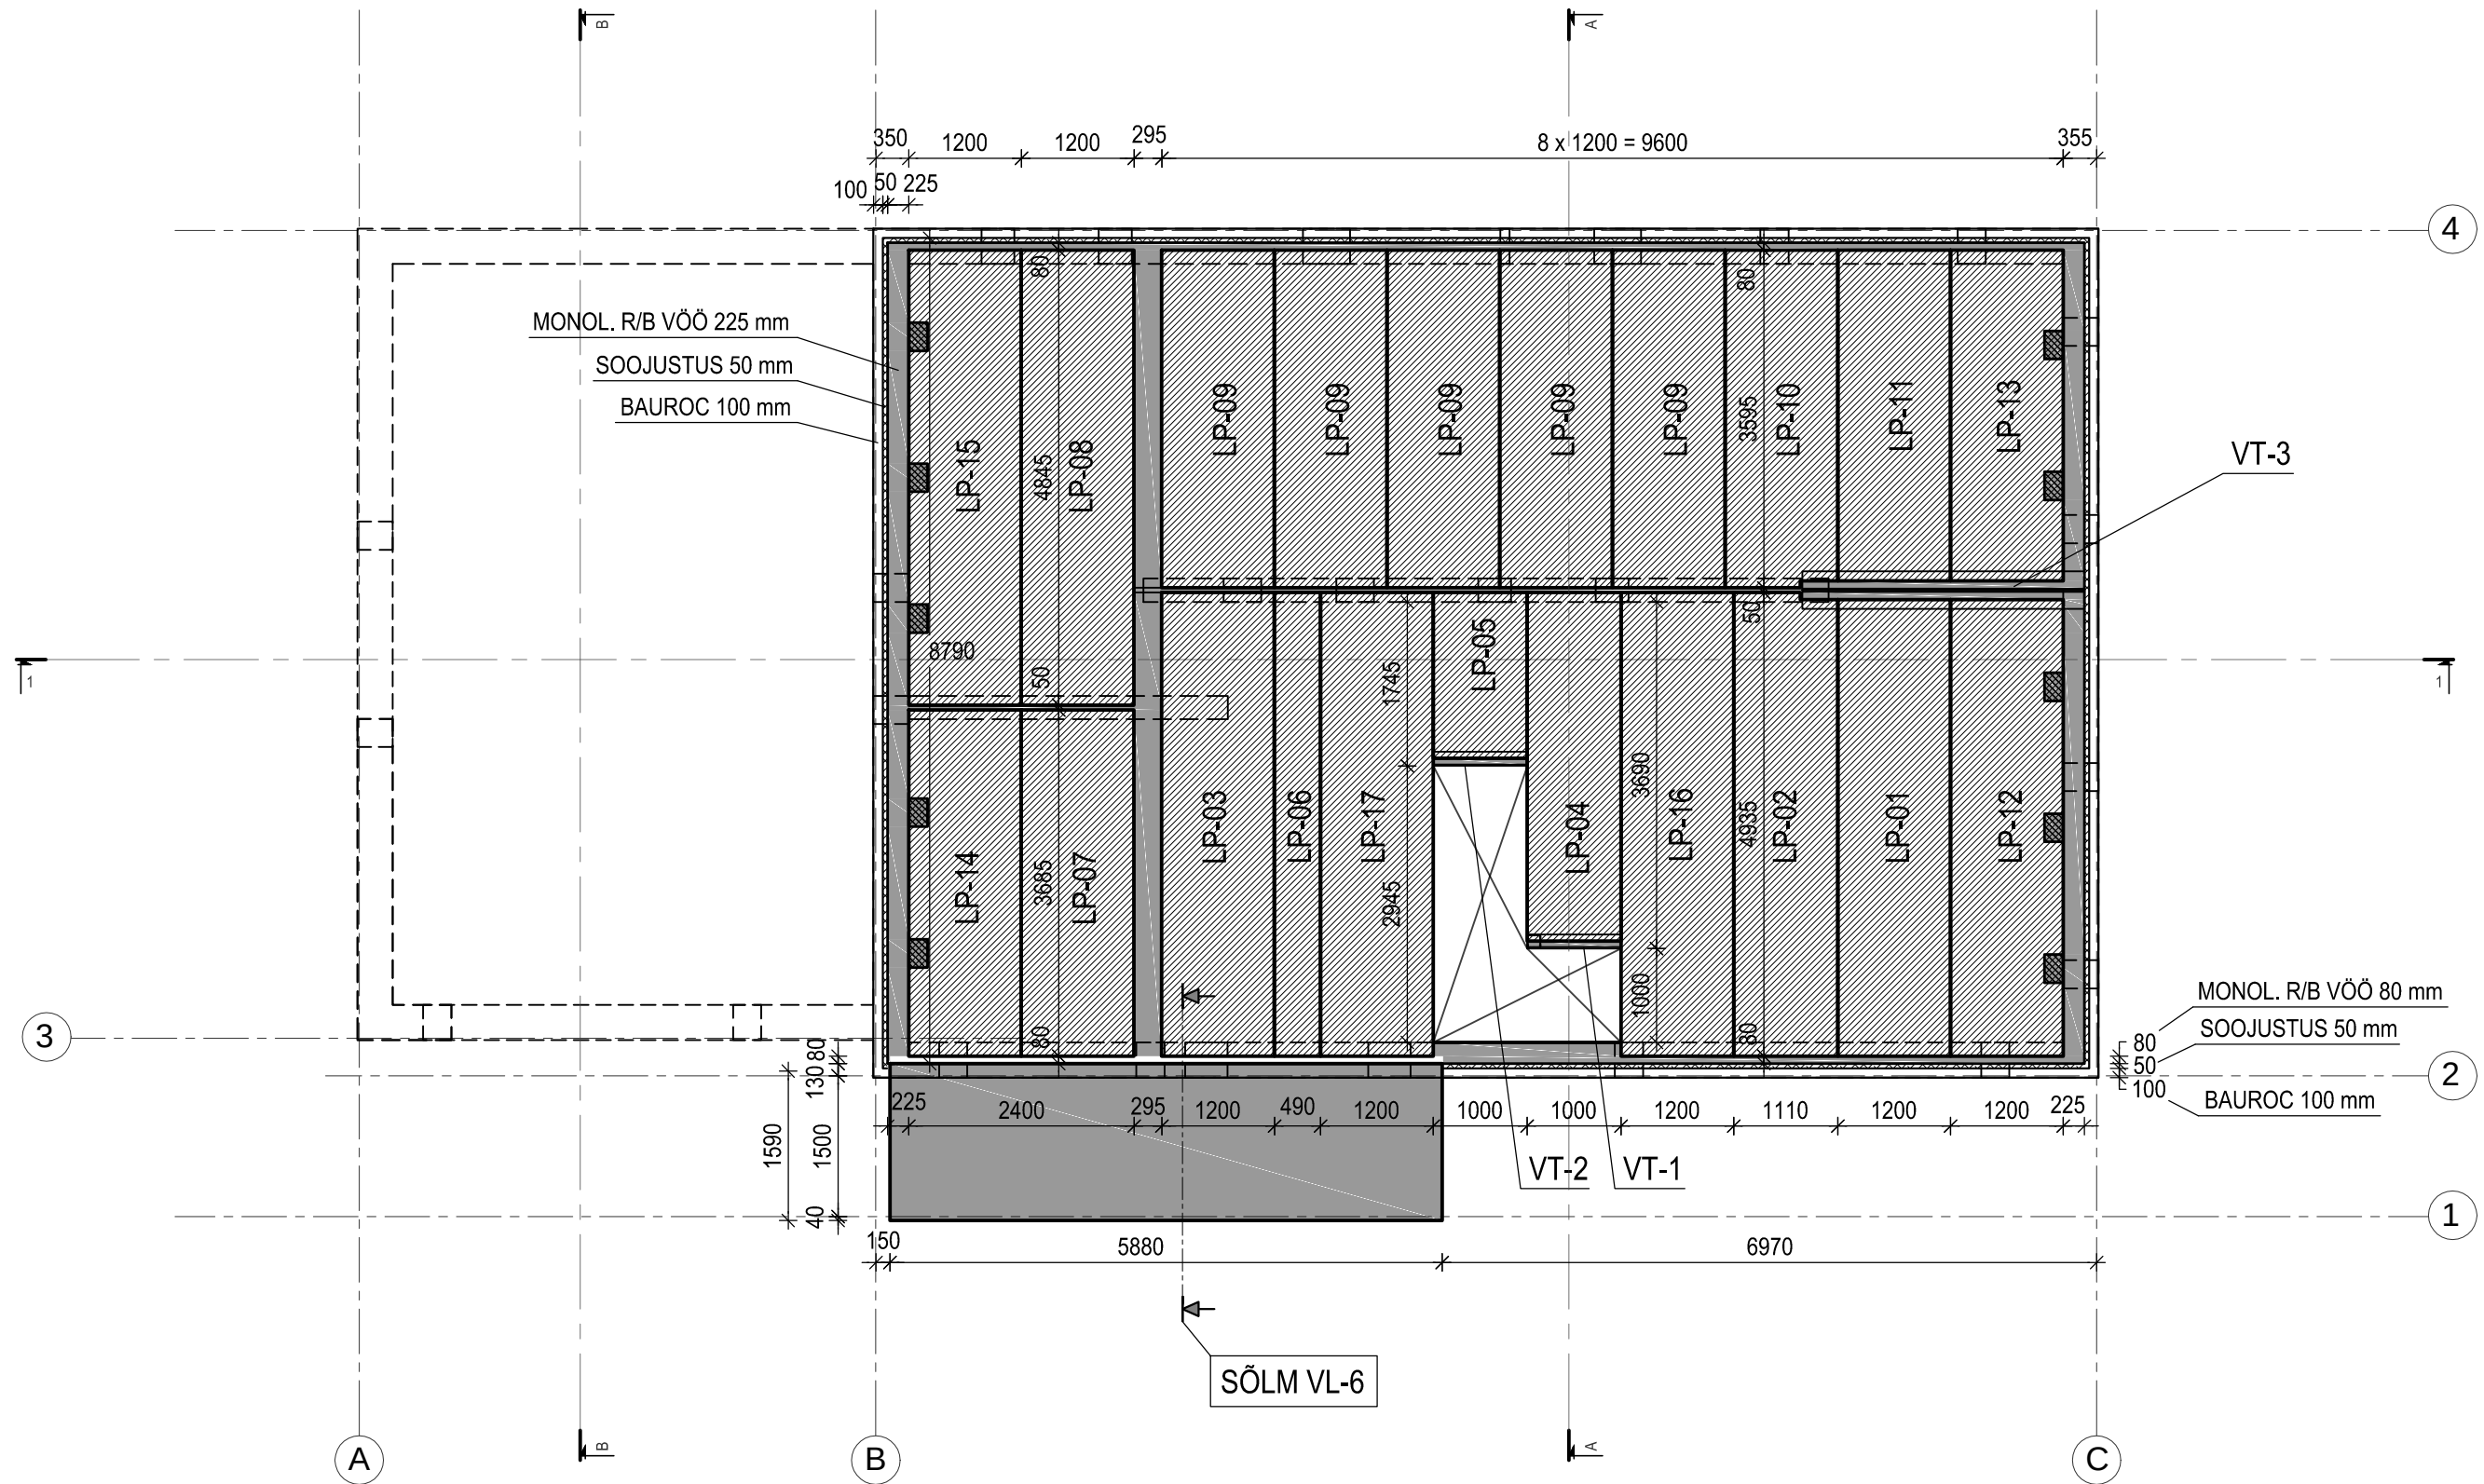




MÄRKUSED:


- VAHELAE R/B VÕÖ BETOONI TUGEVUSKLASS C25/30
- RÕDU BETOONI TUGEVUSKLASS C30/37
- RÕDU BETOONI KESKKONNAKLASS XC4, XD1
- KAITSEKIHT 25mm
- ARMATUUR B500B
- ARMATUURI ÜLEKATE JÄTKUDES 42xØ


- BETOONÕONESPANEEL
- MONOL. RAUDBETOON

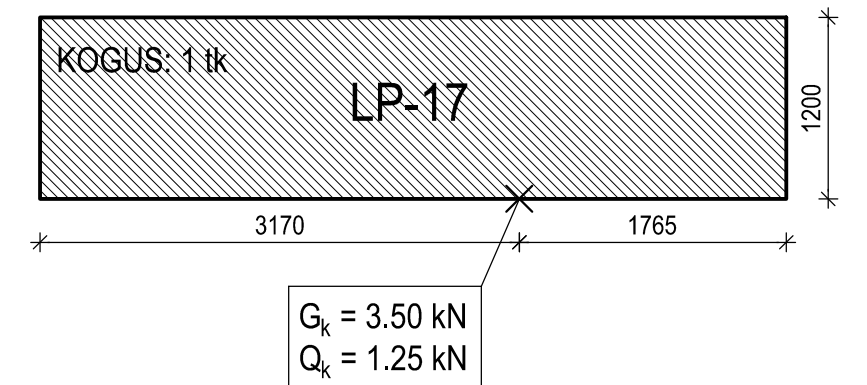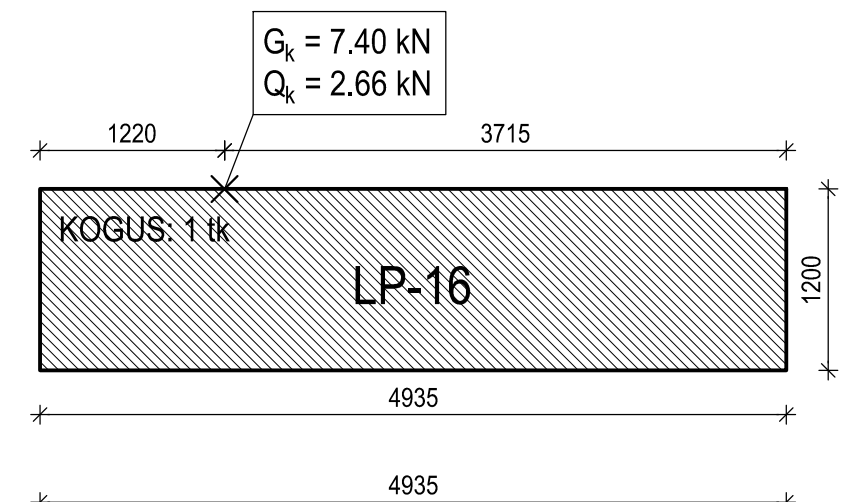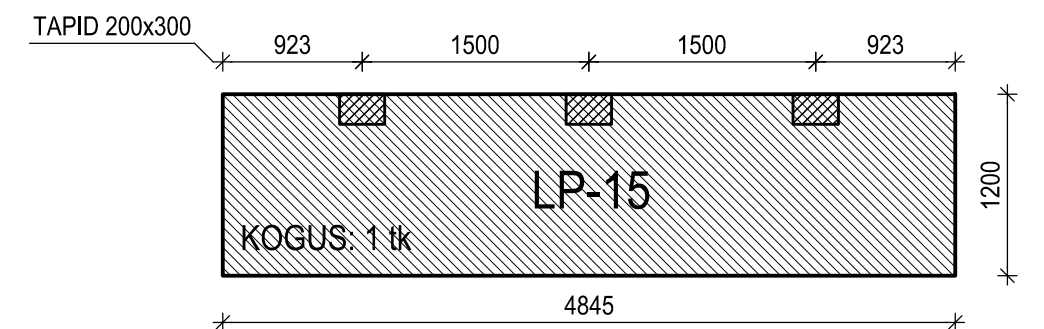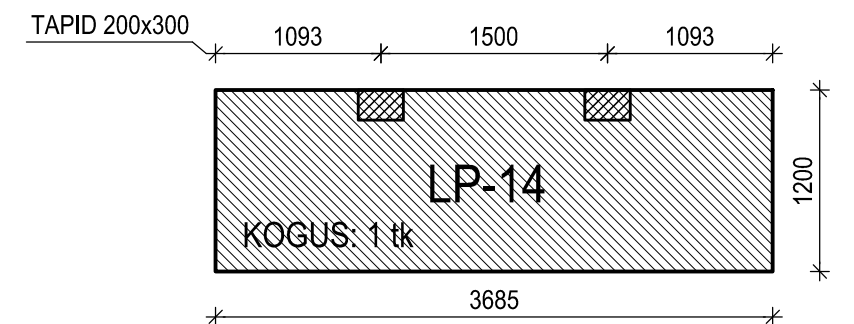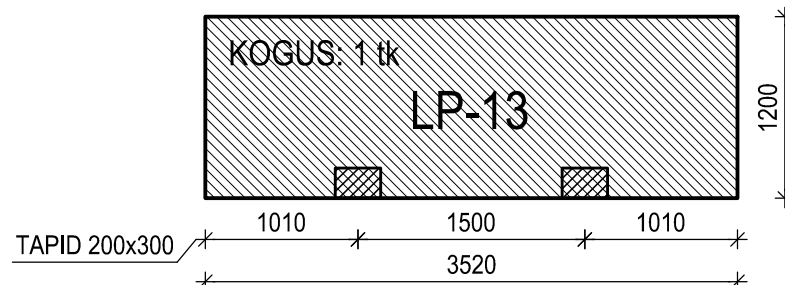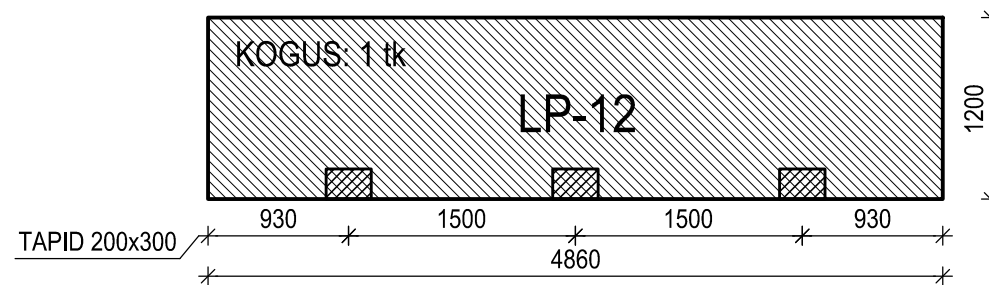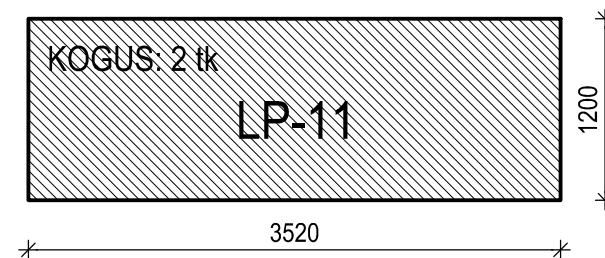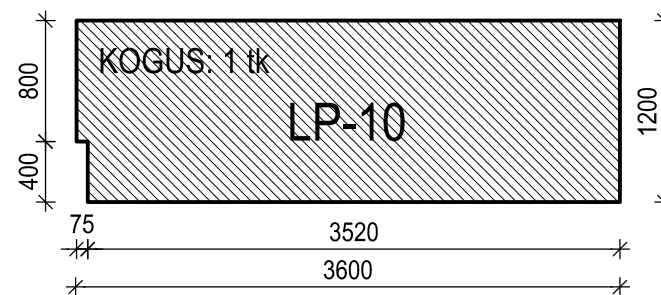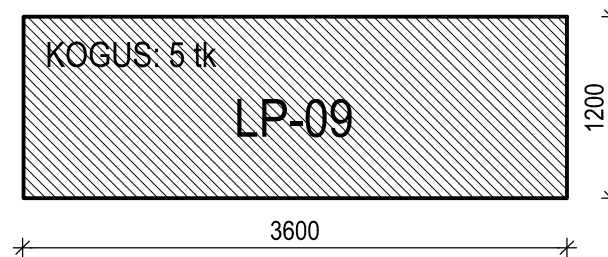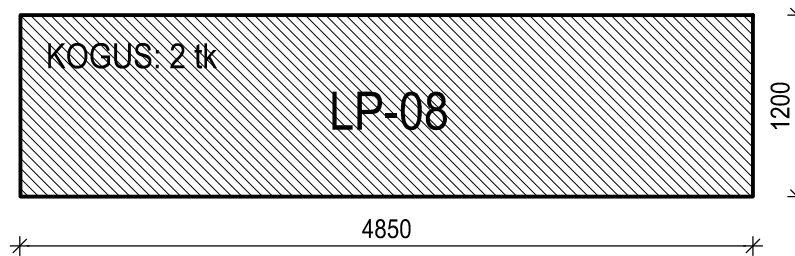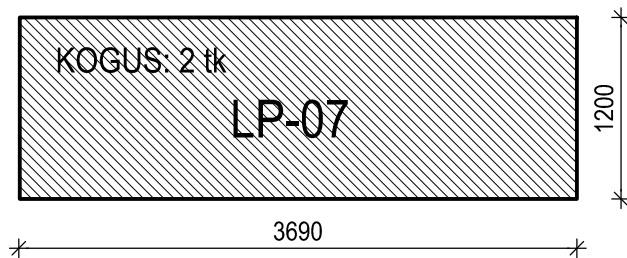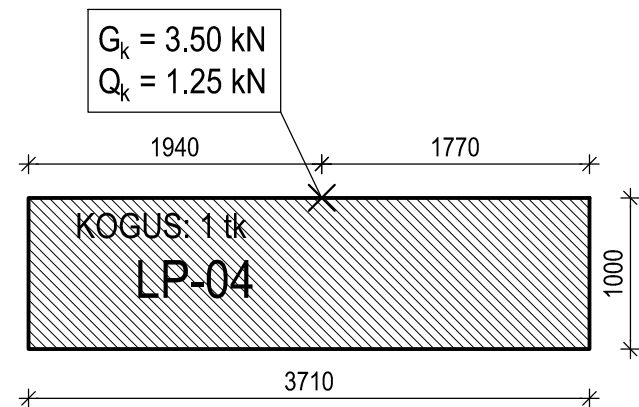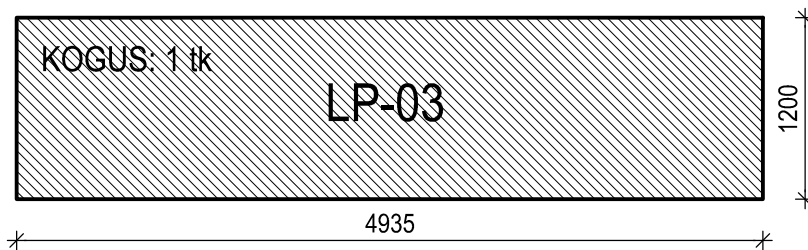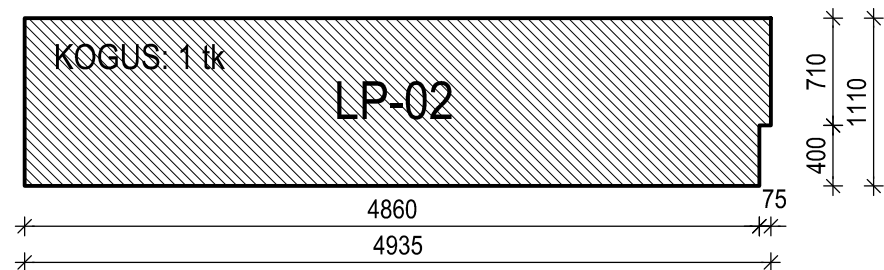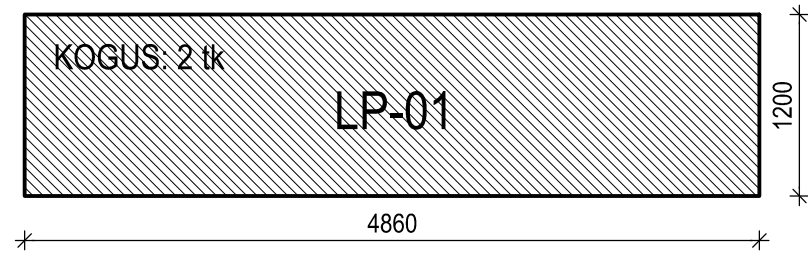


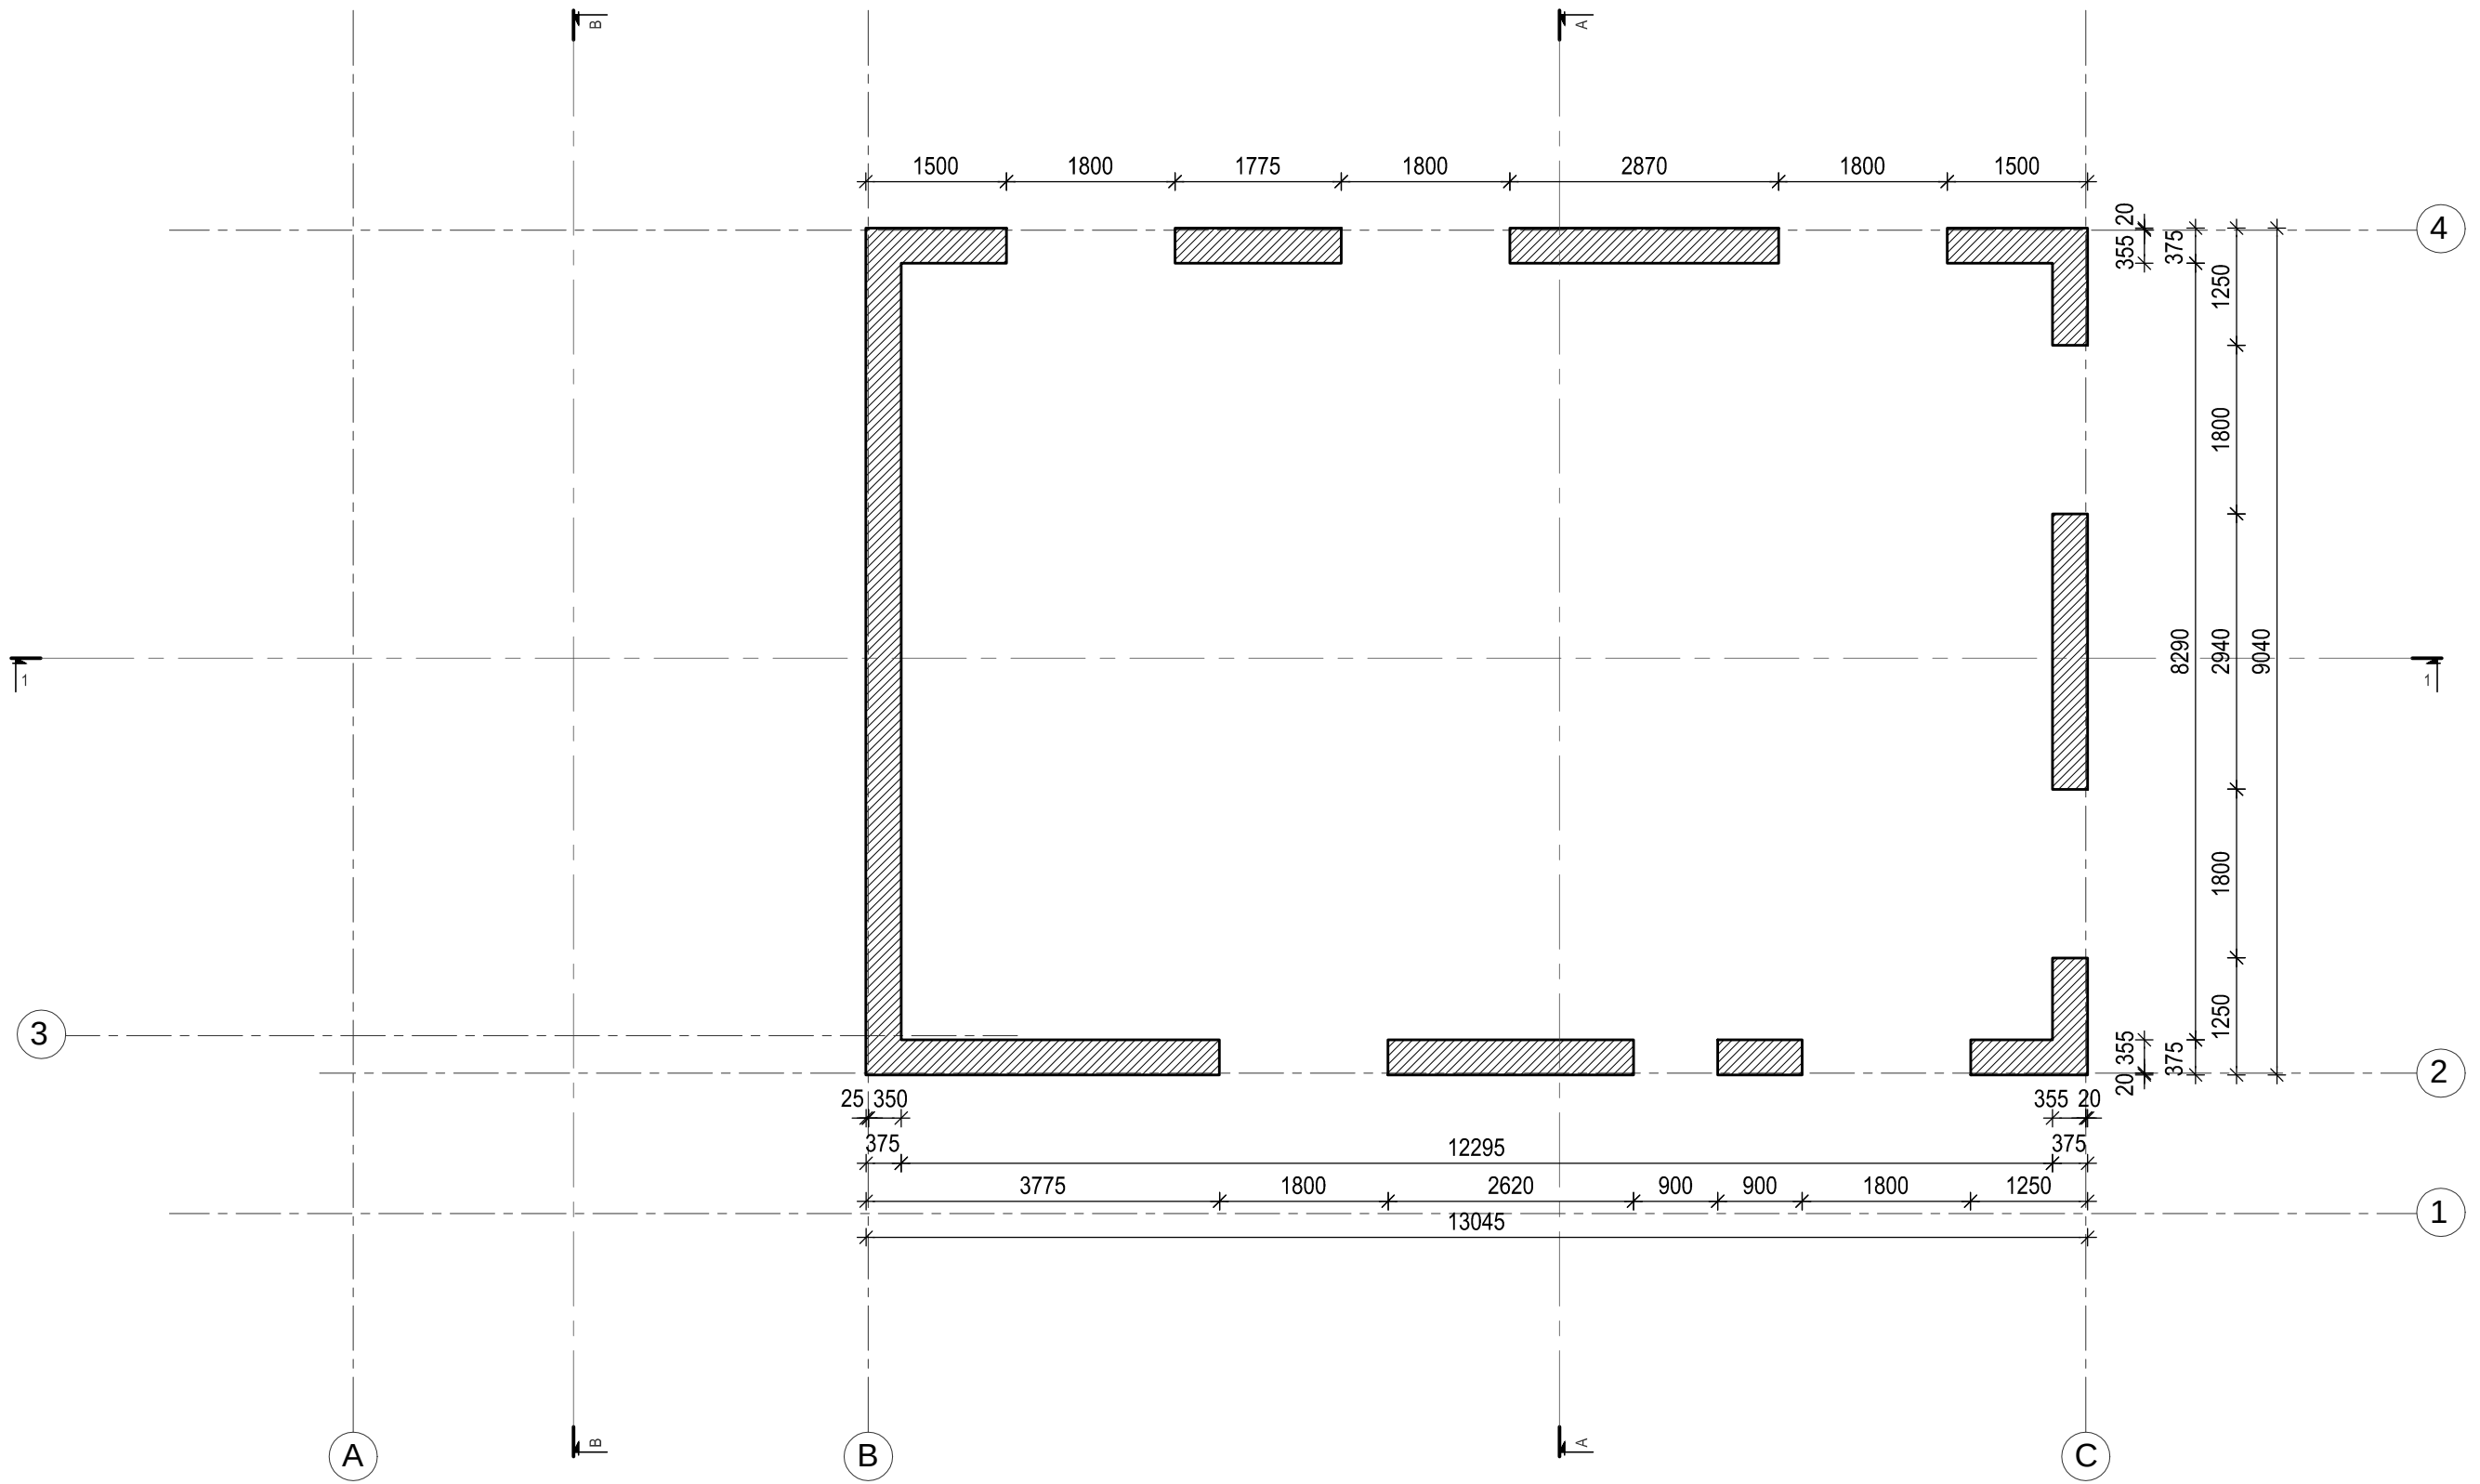


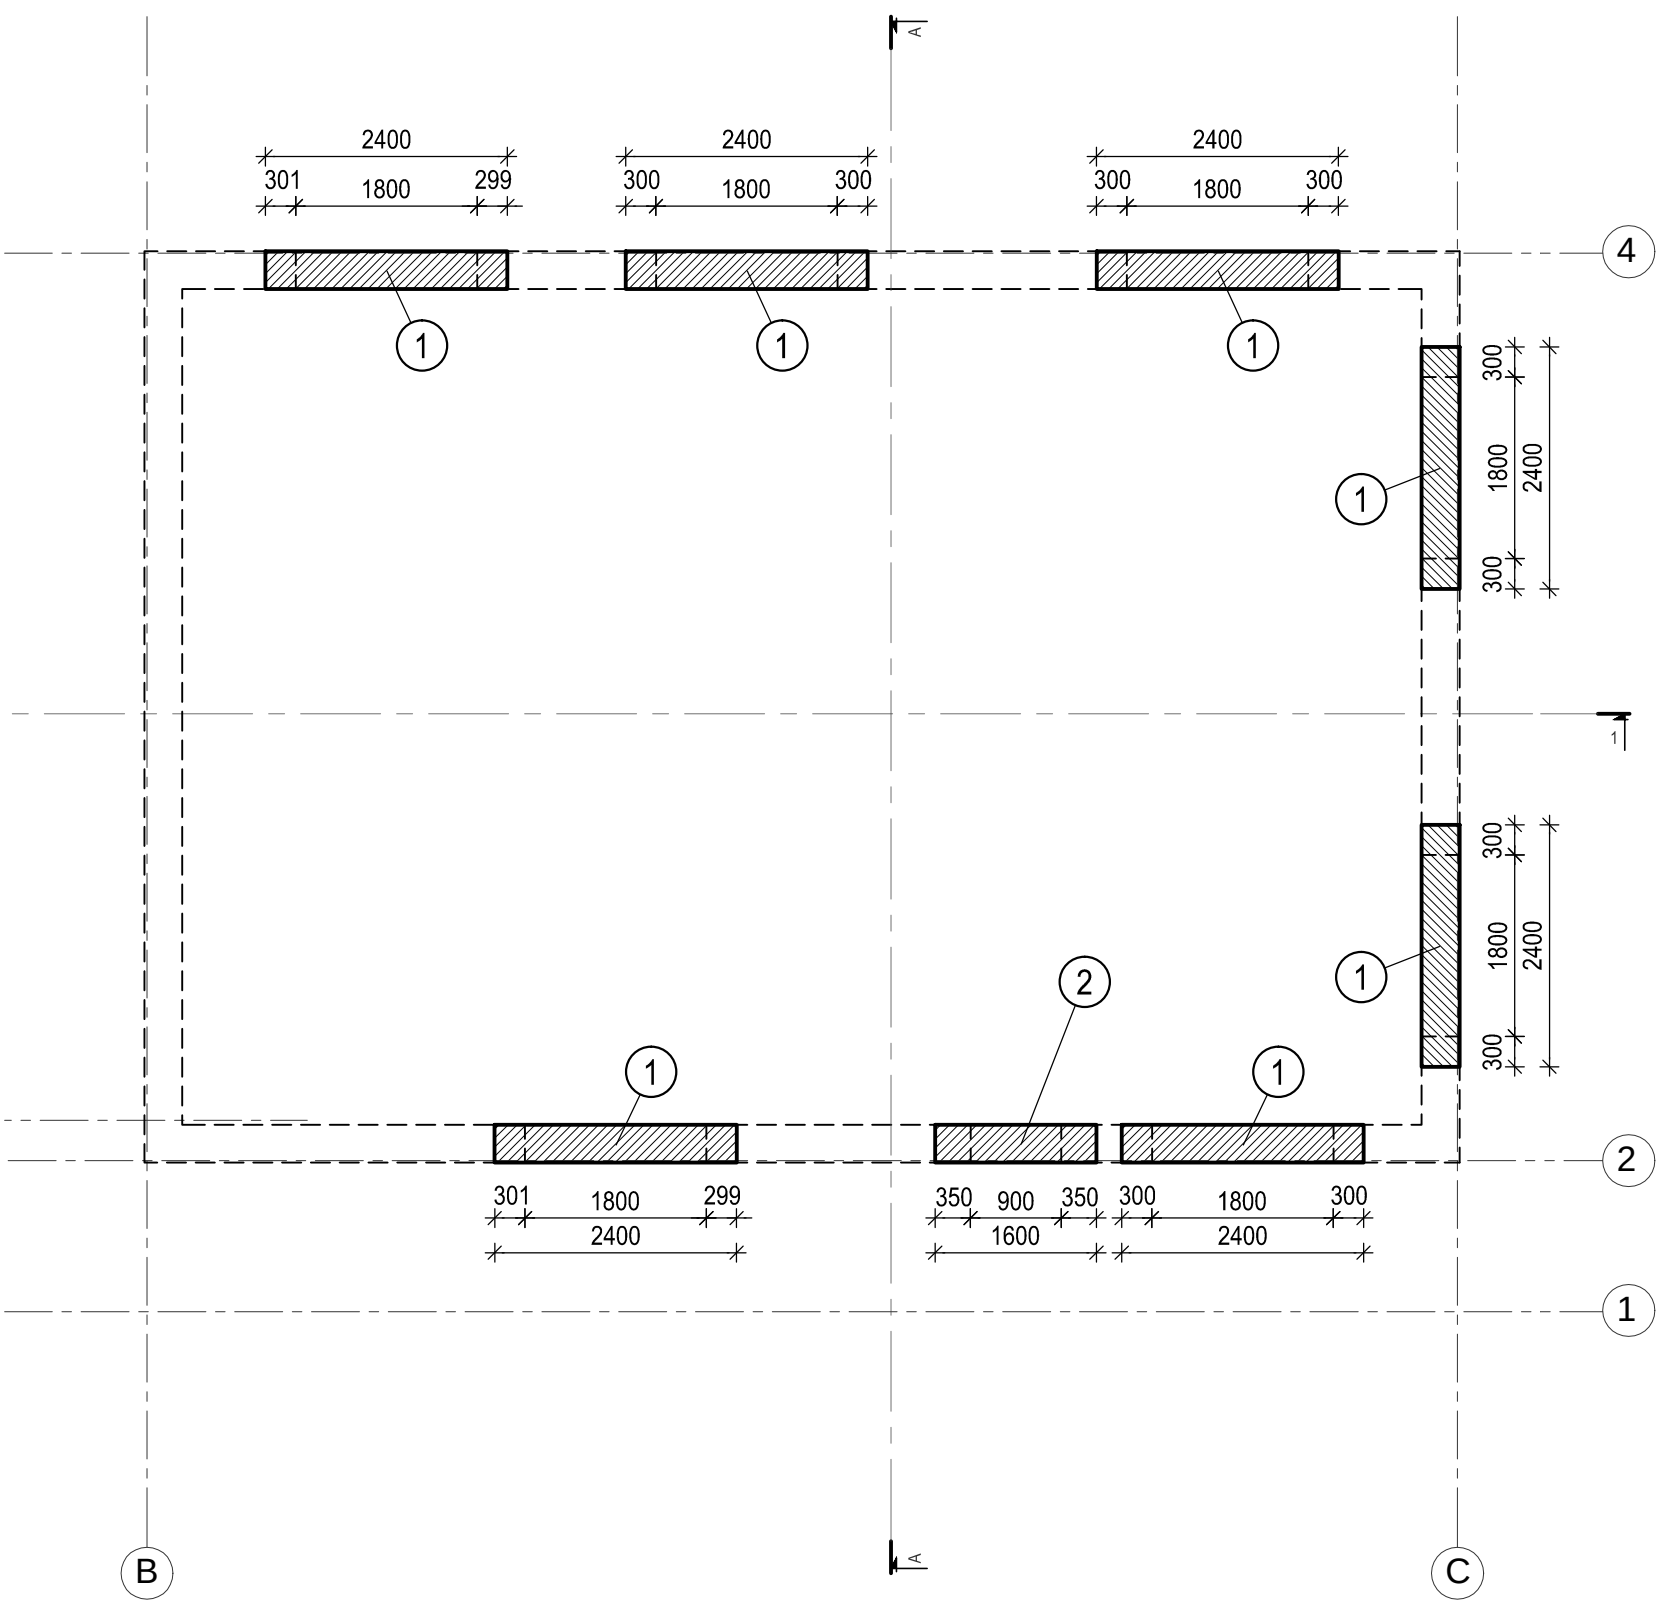
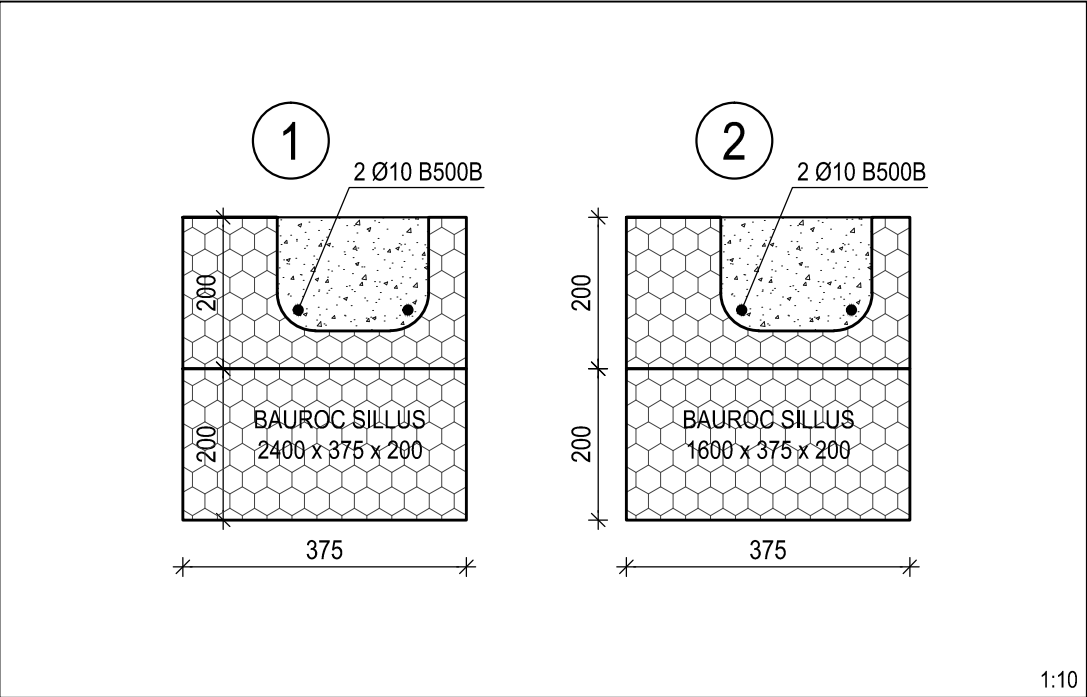



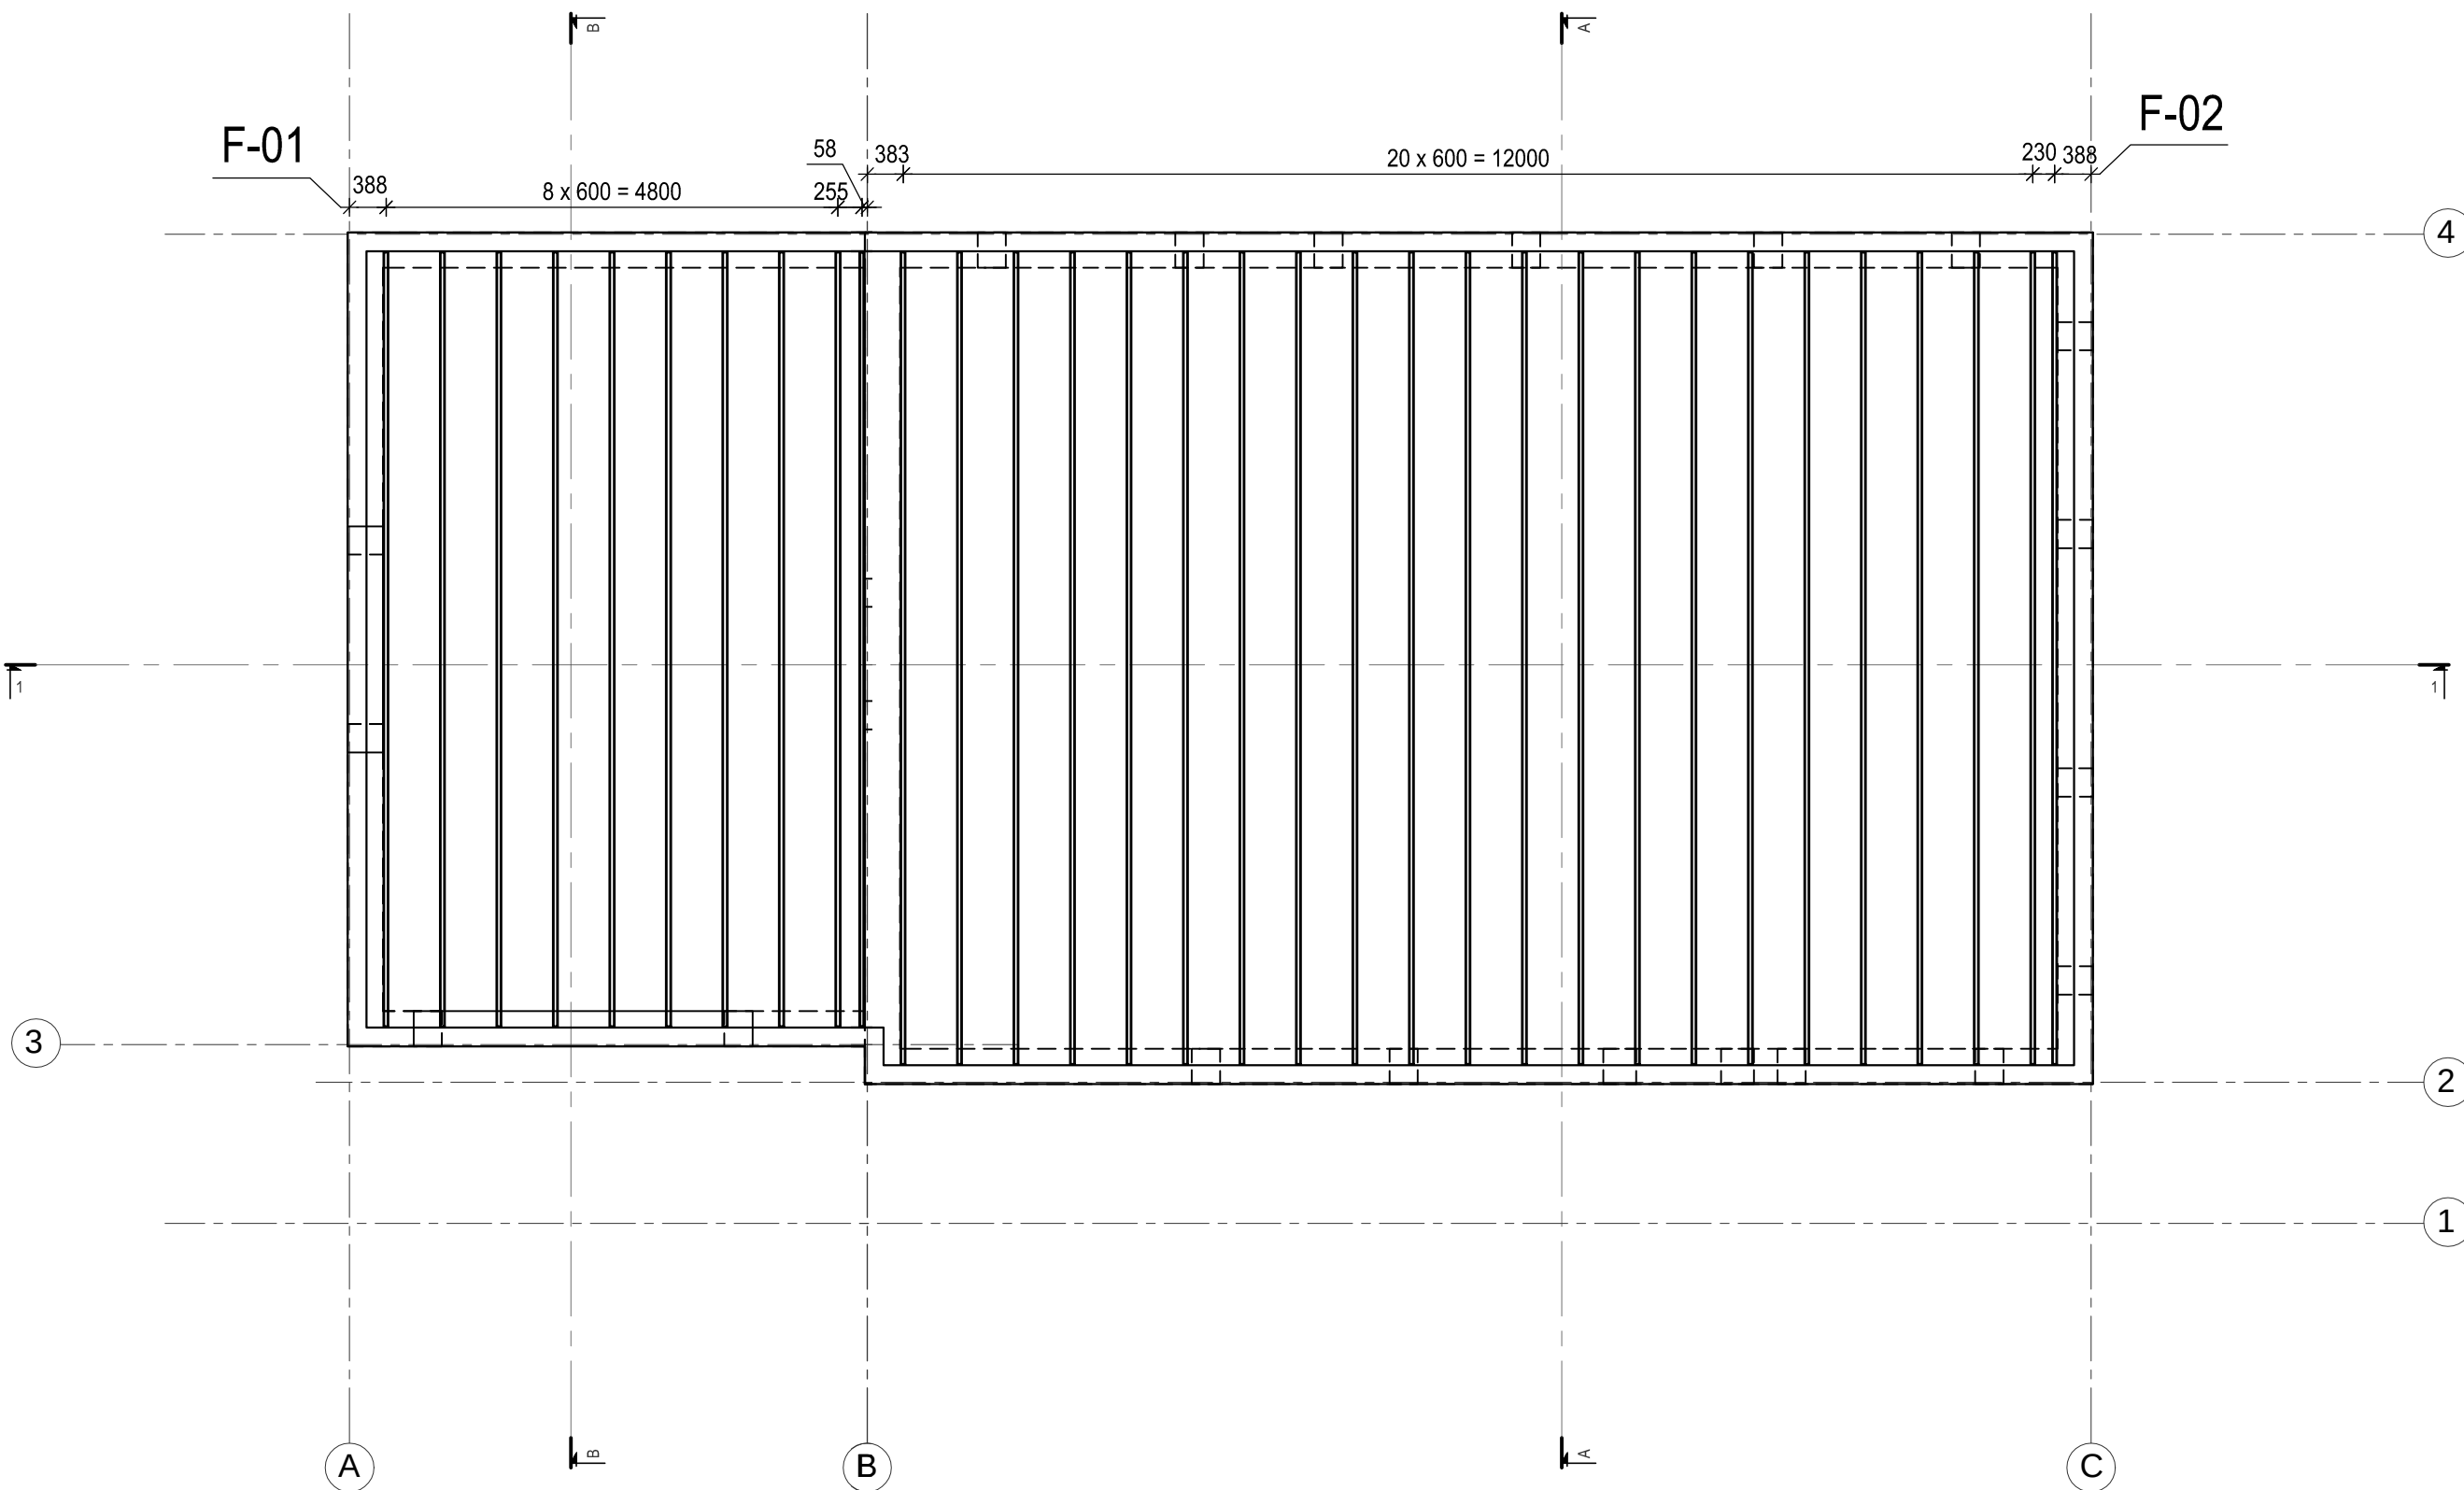



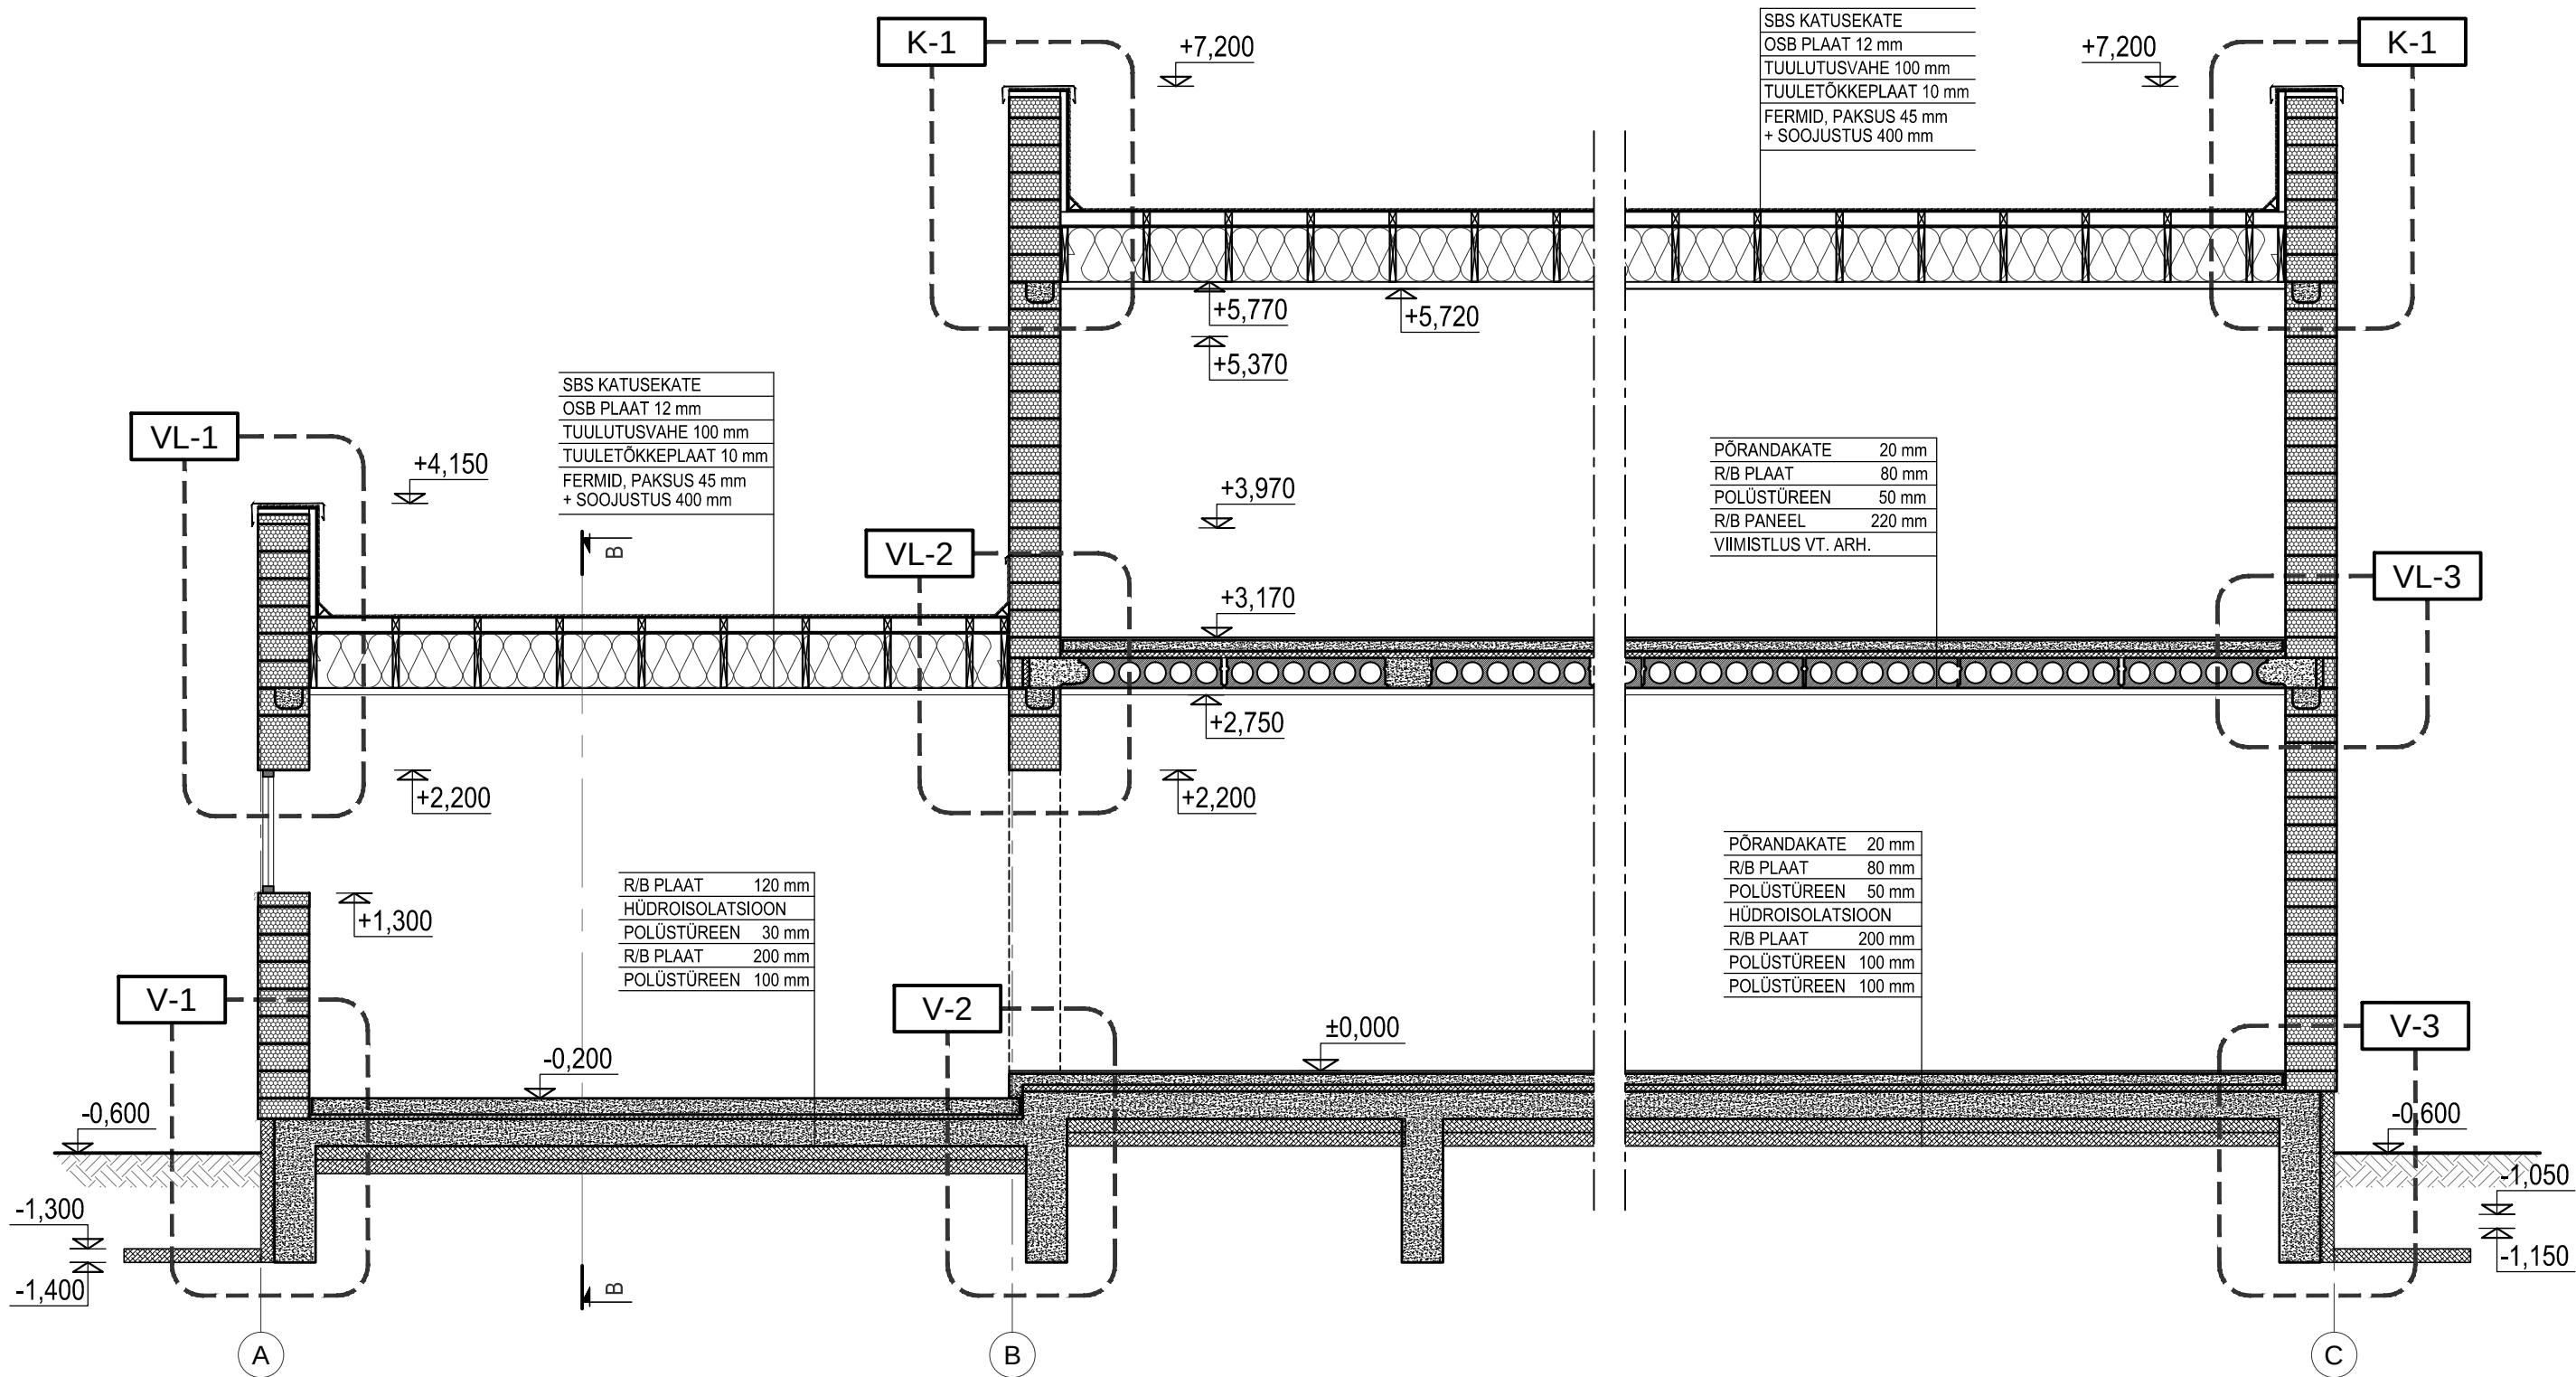



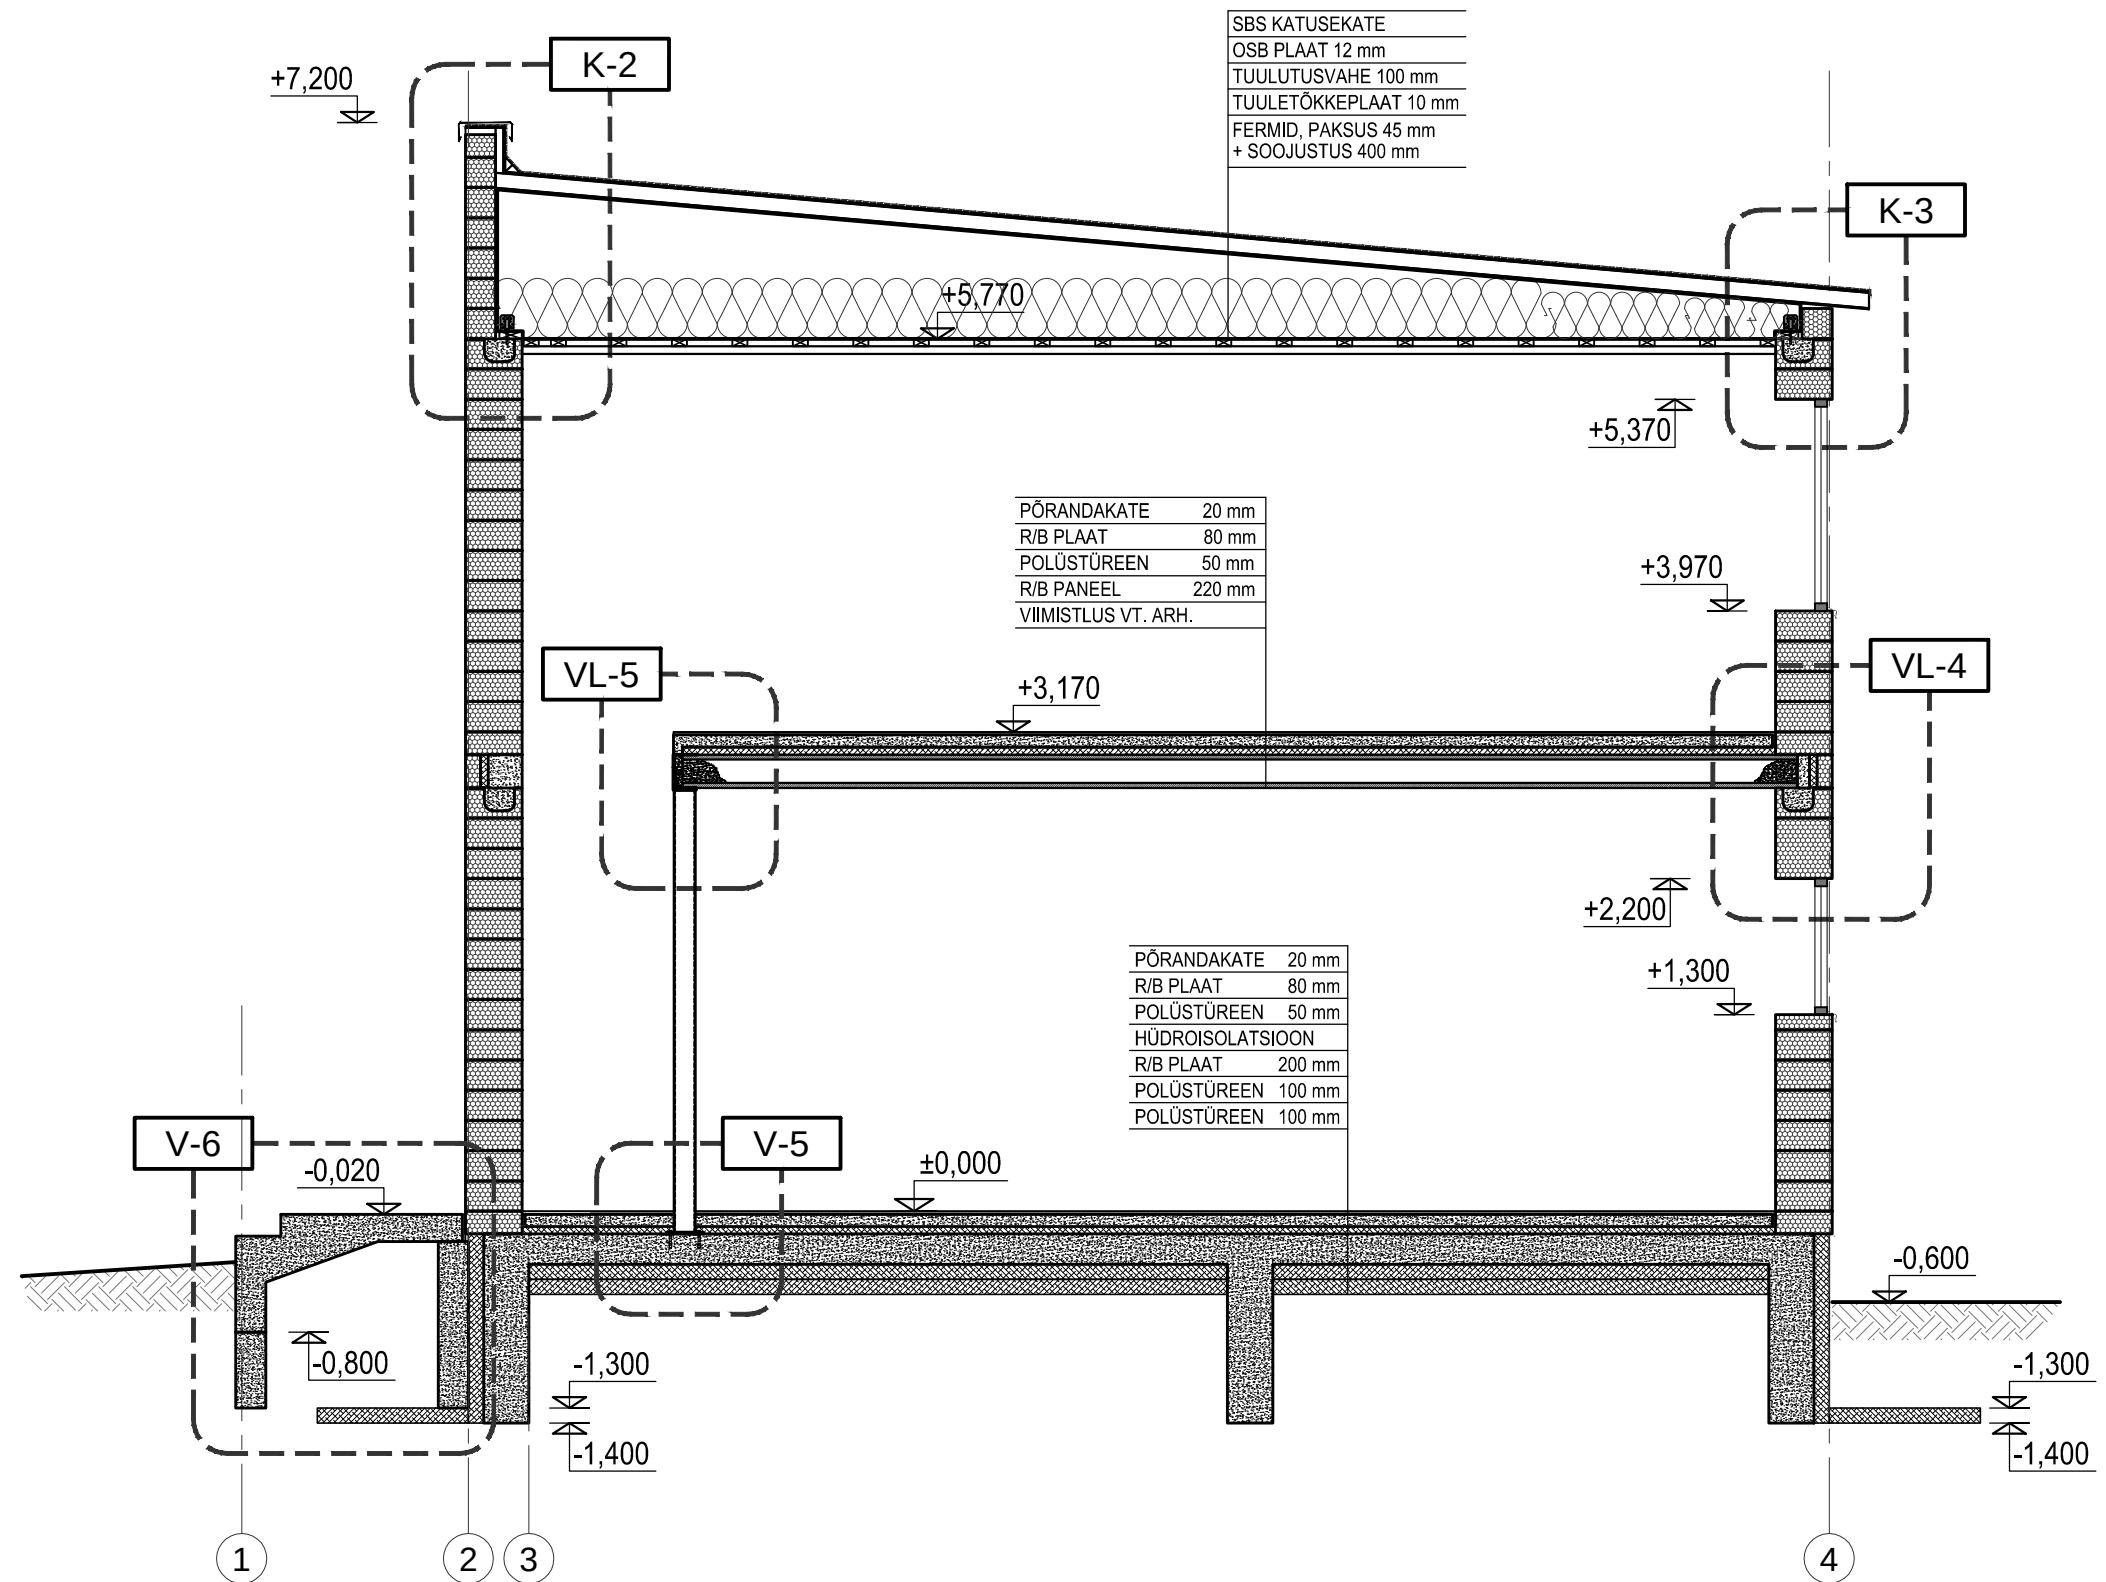



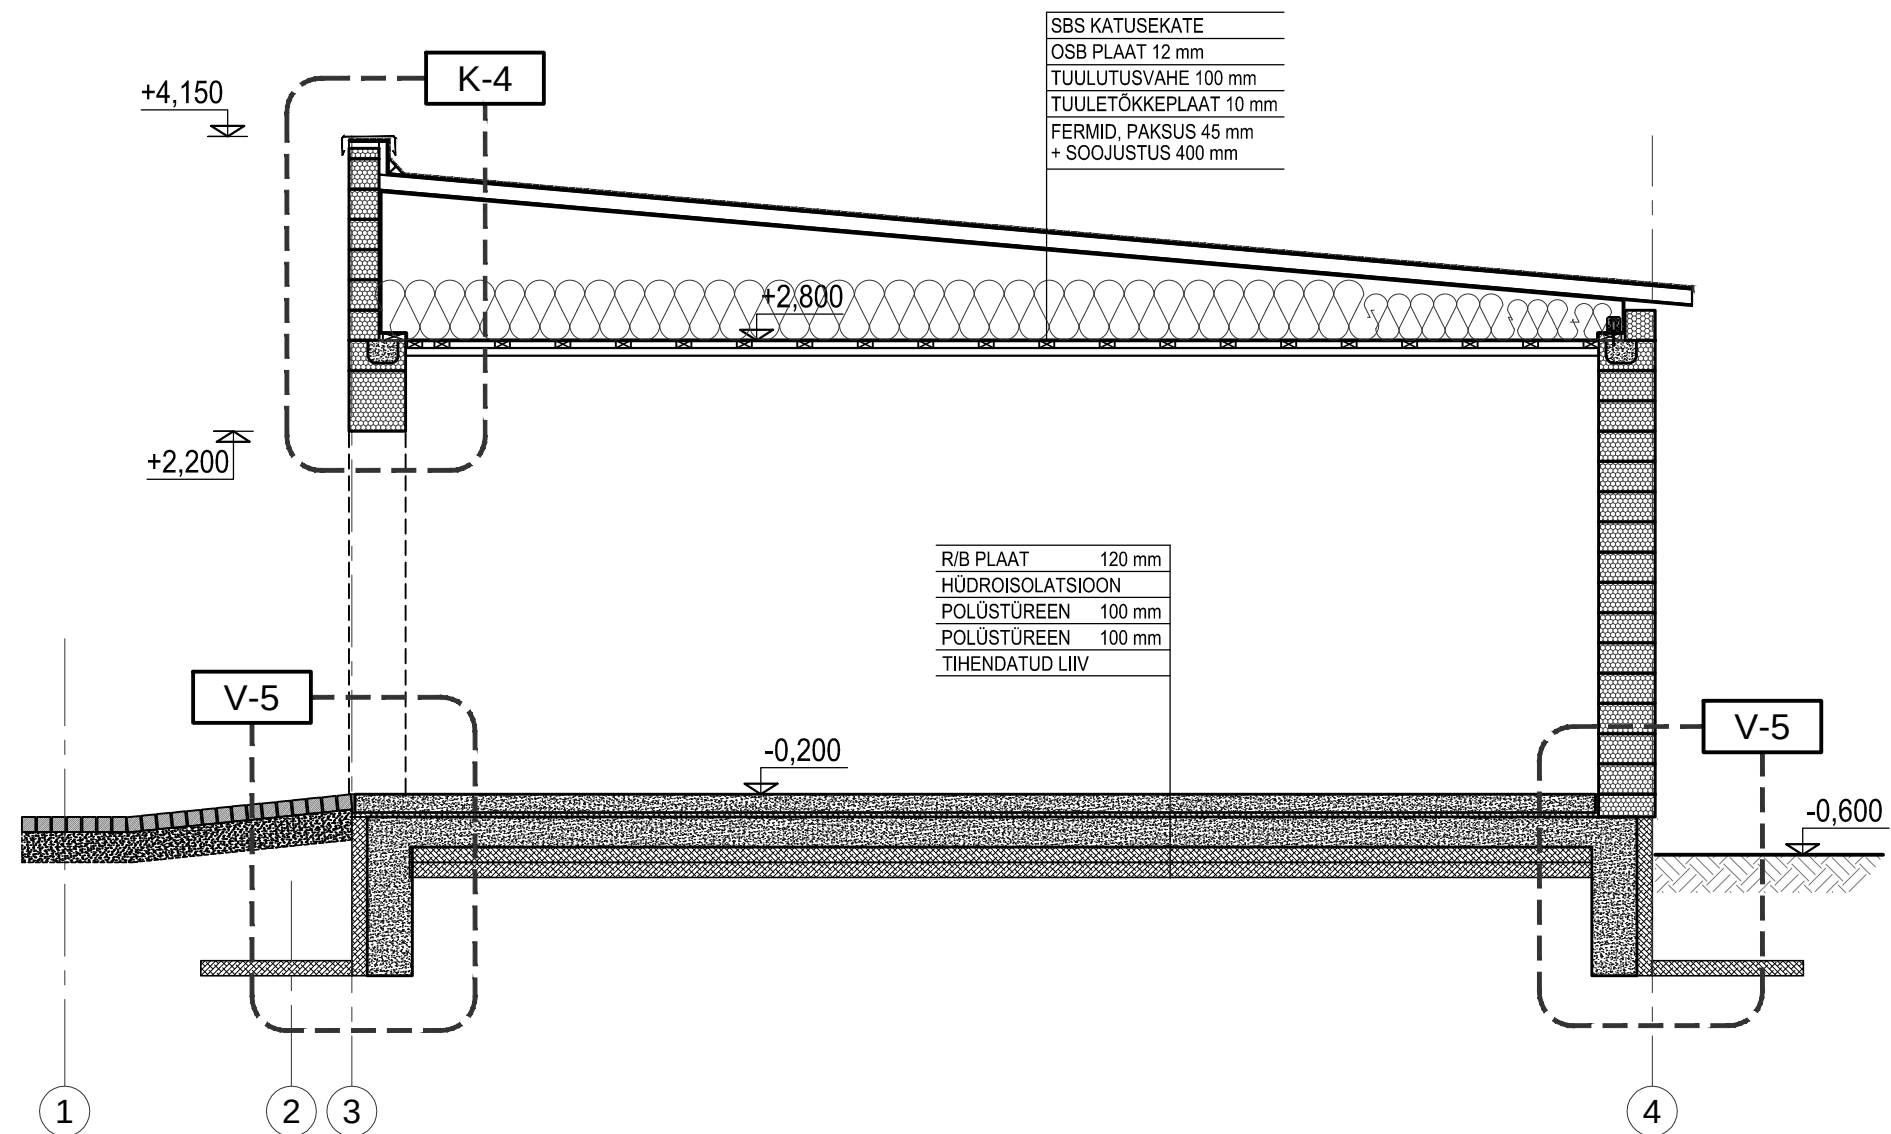


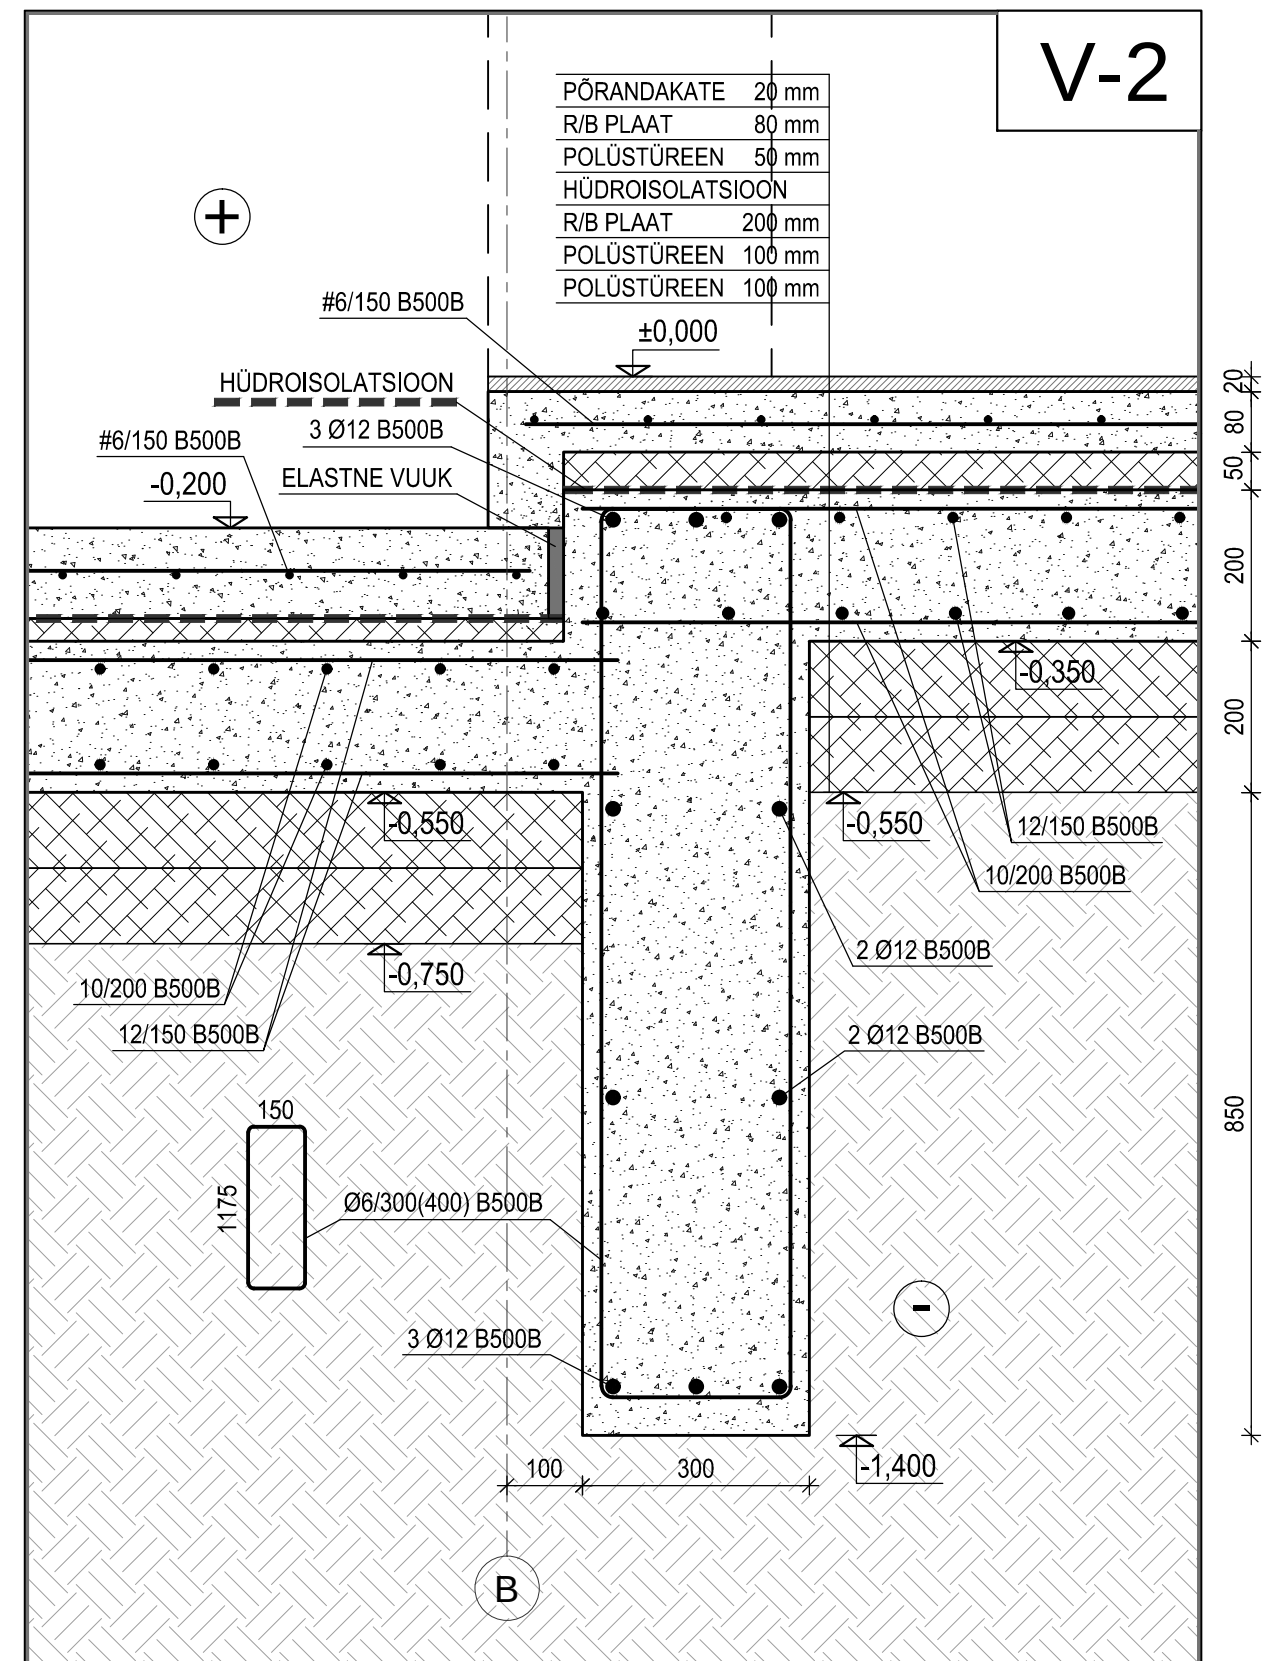
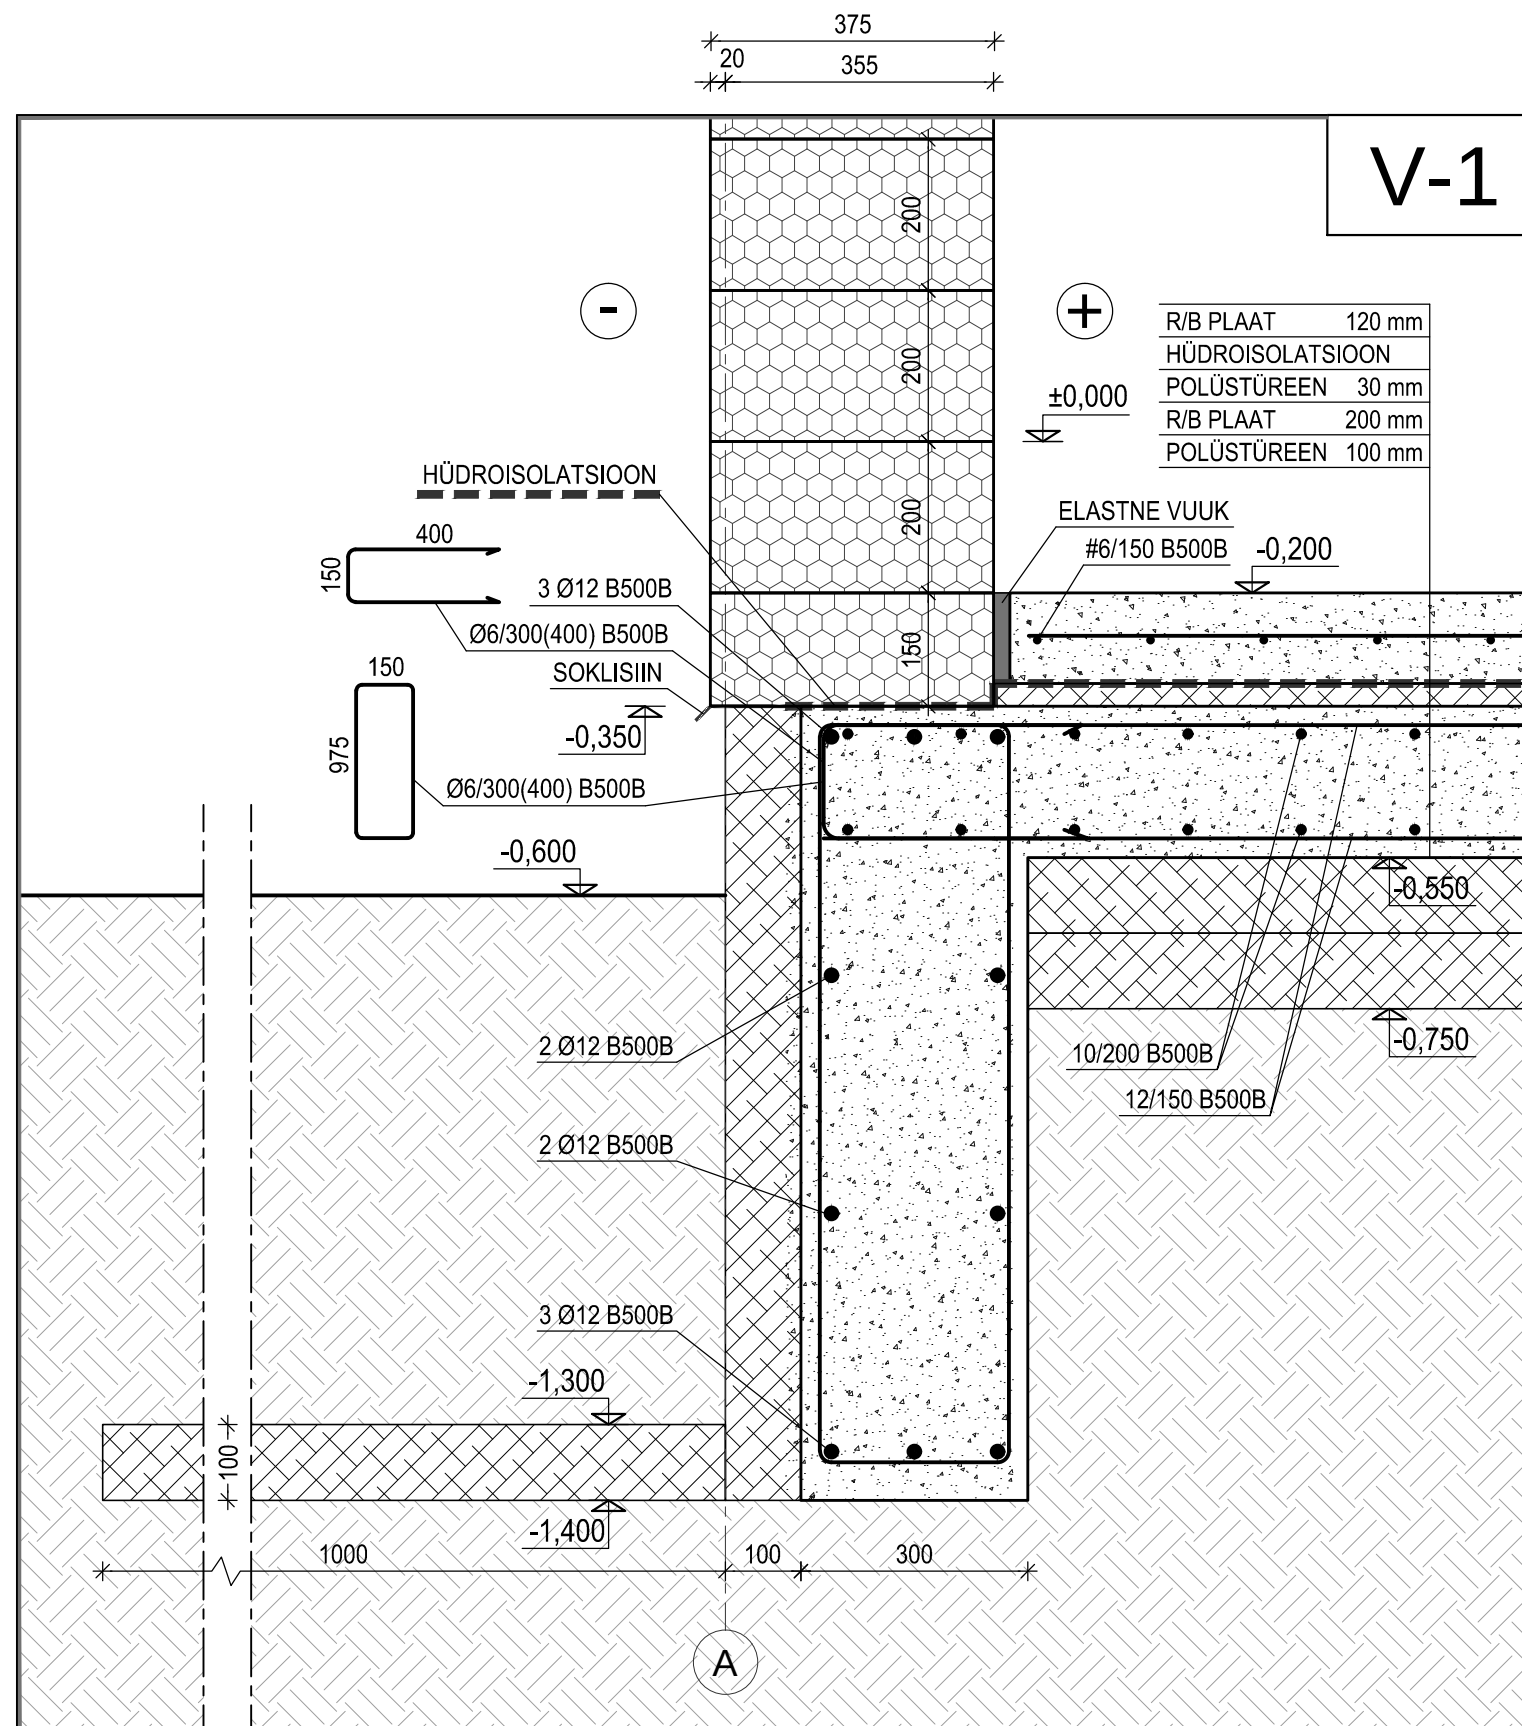


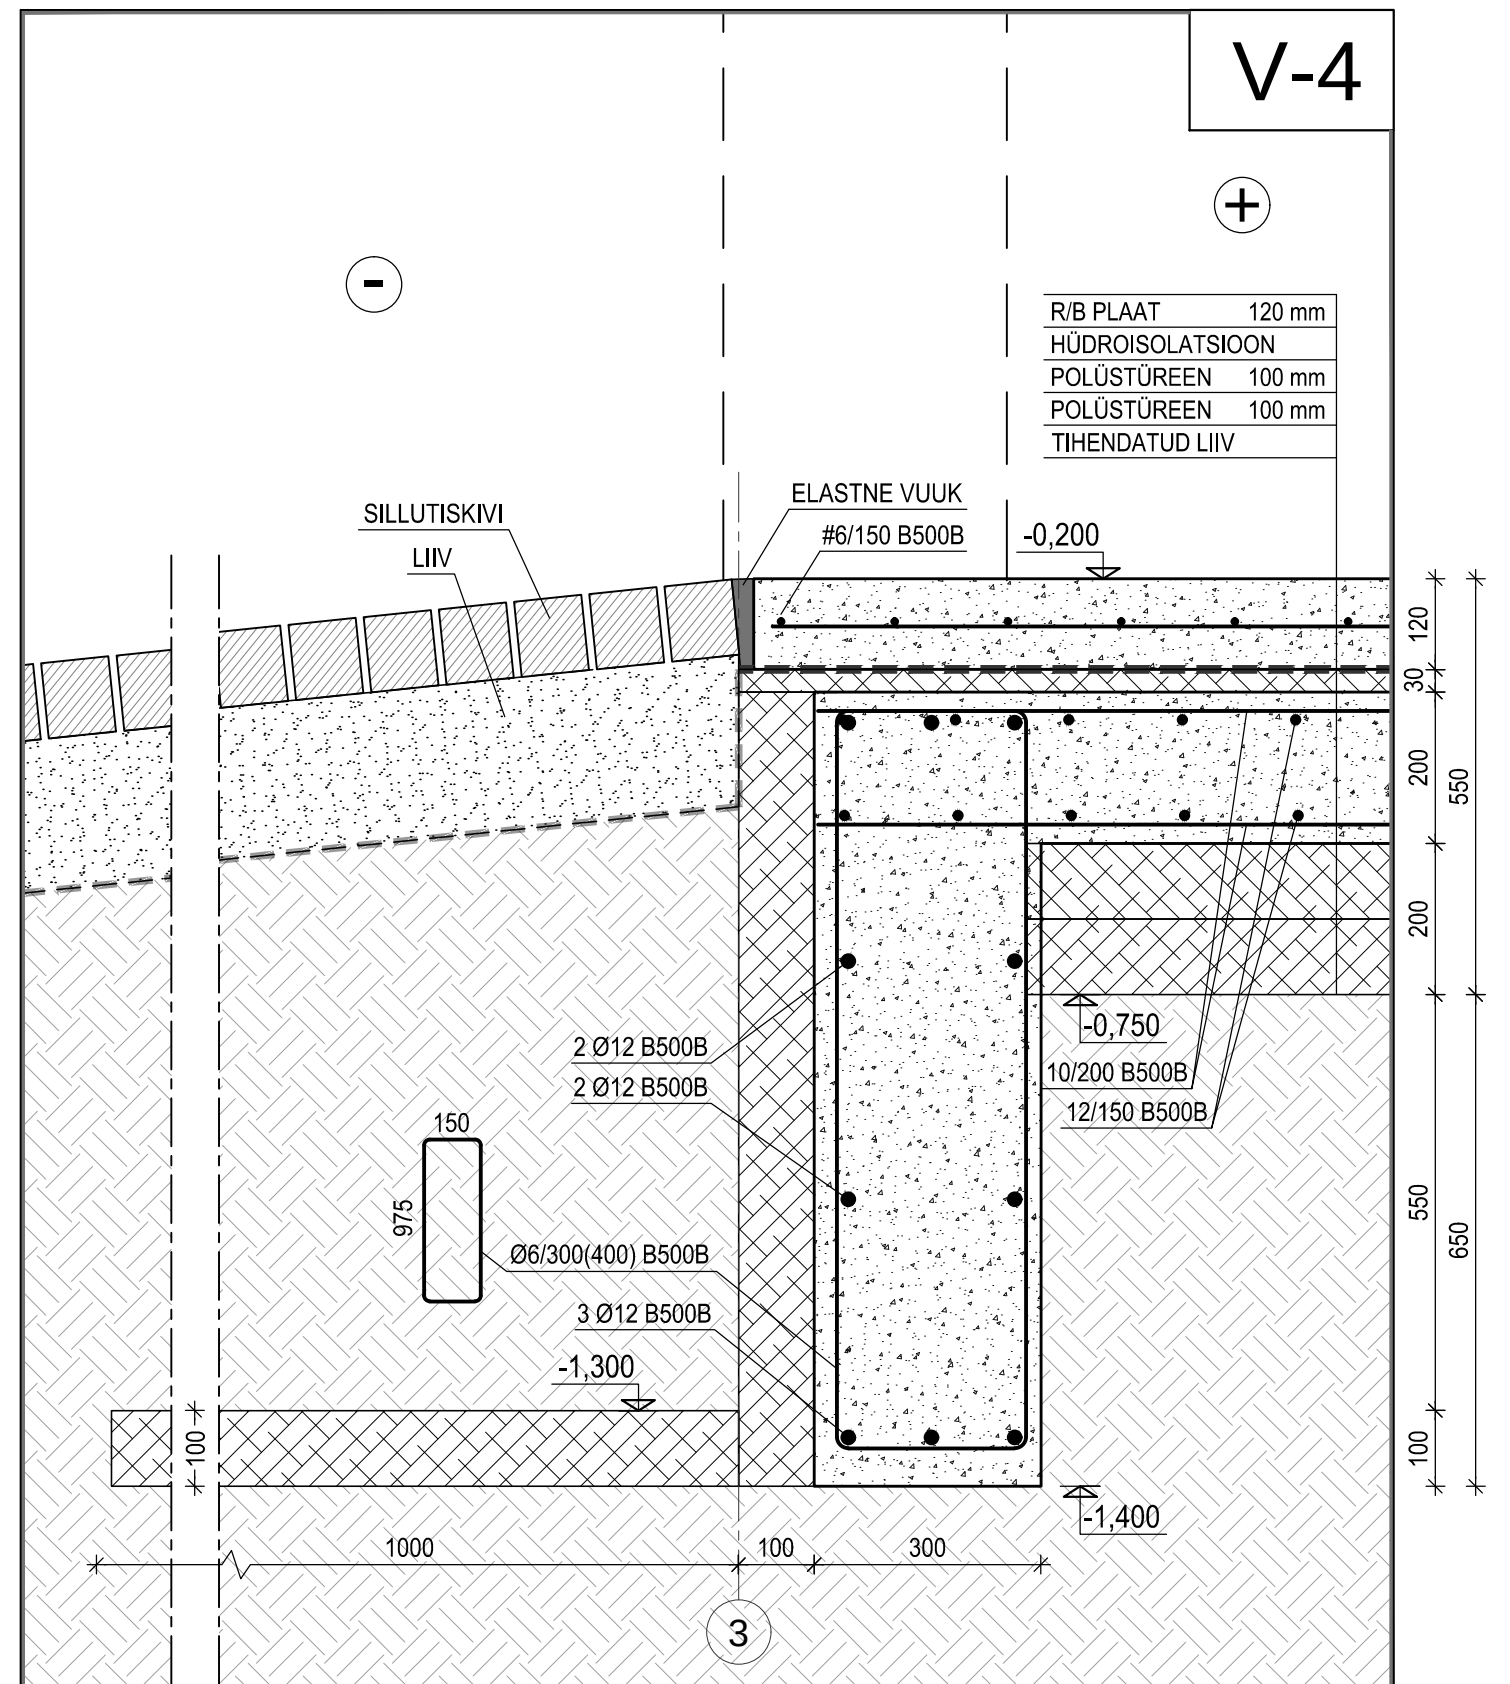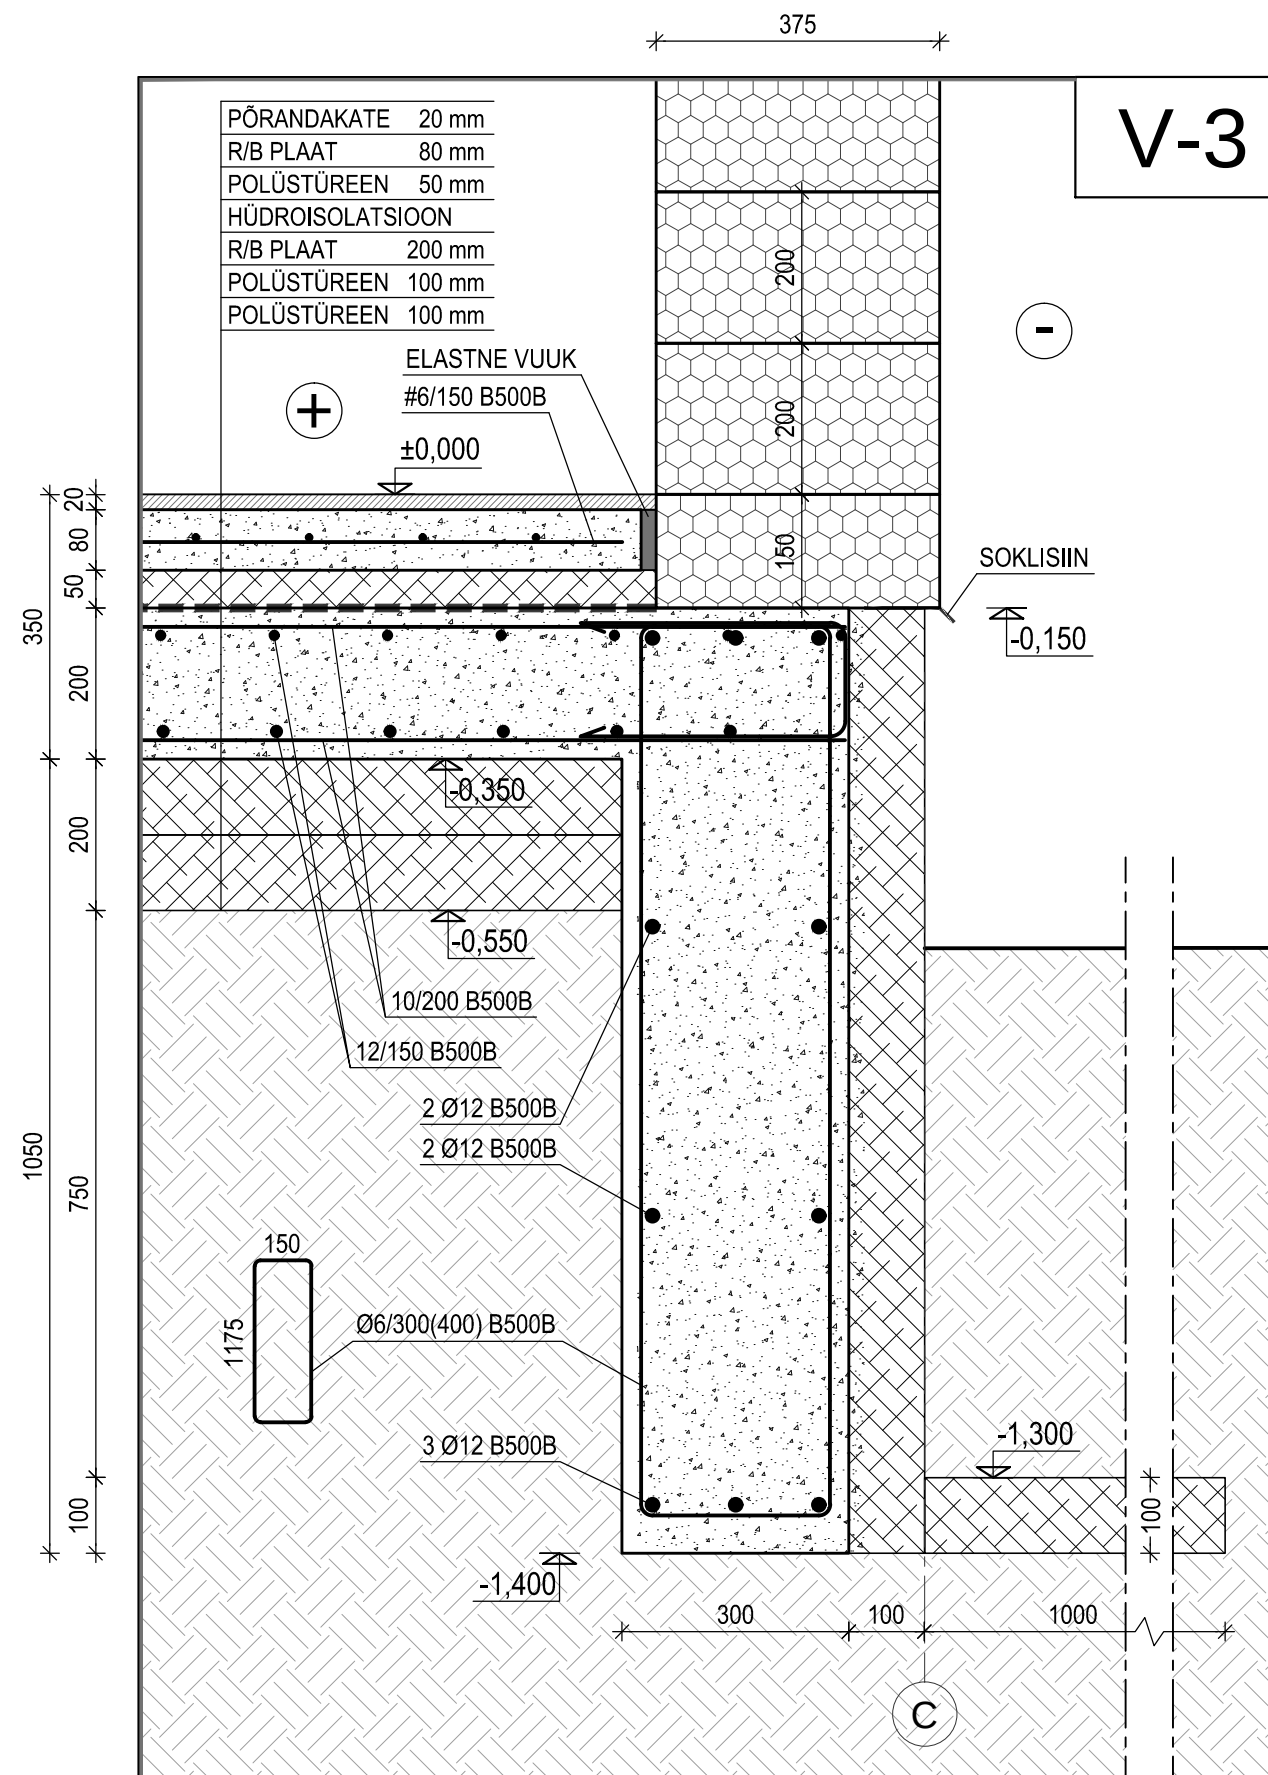

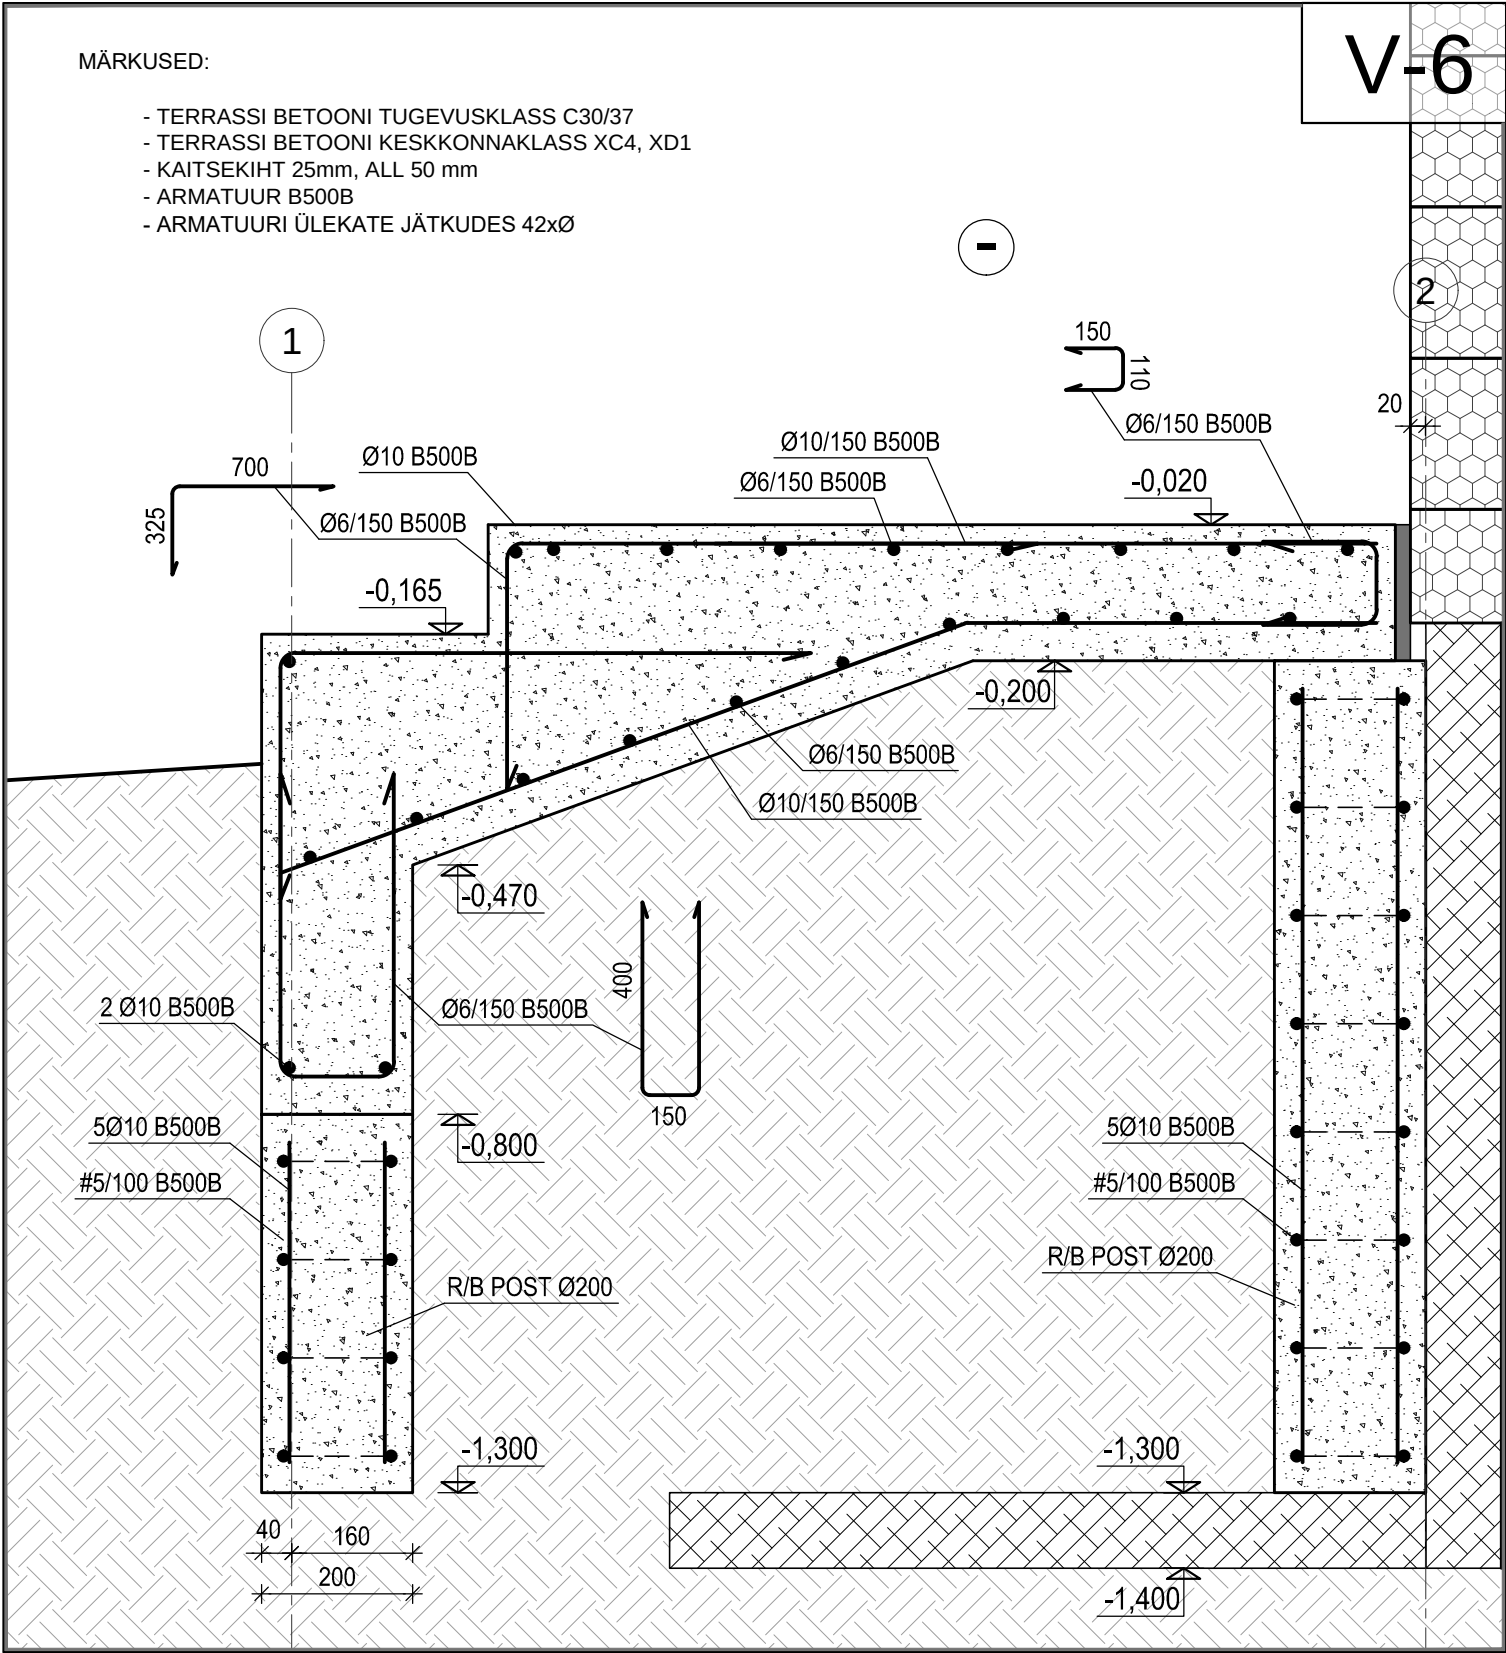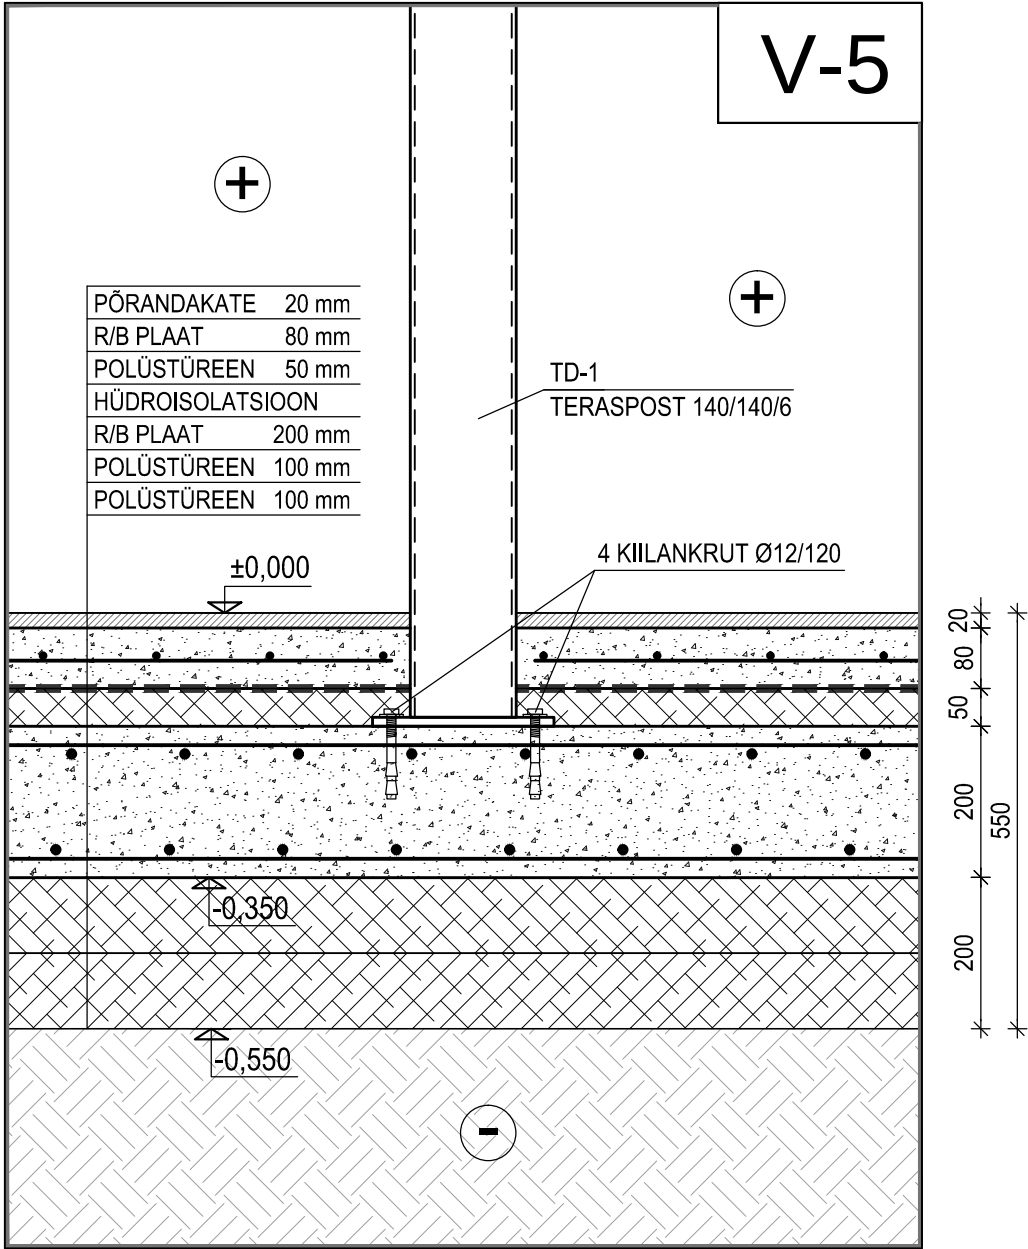

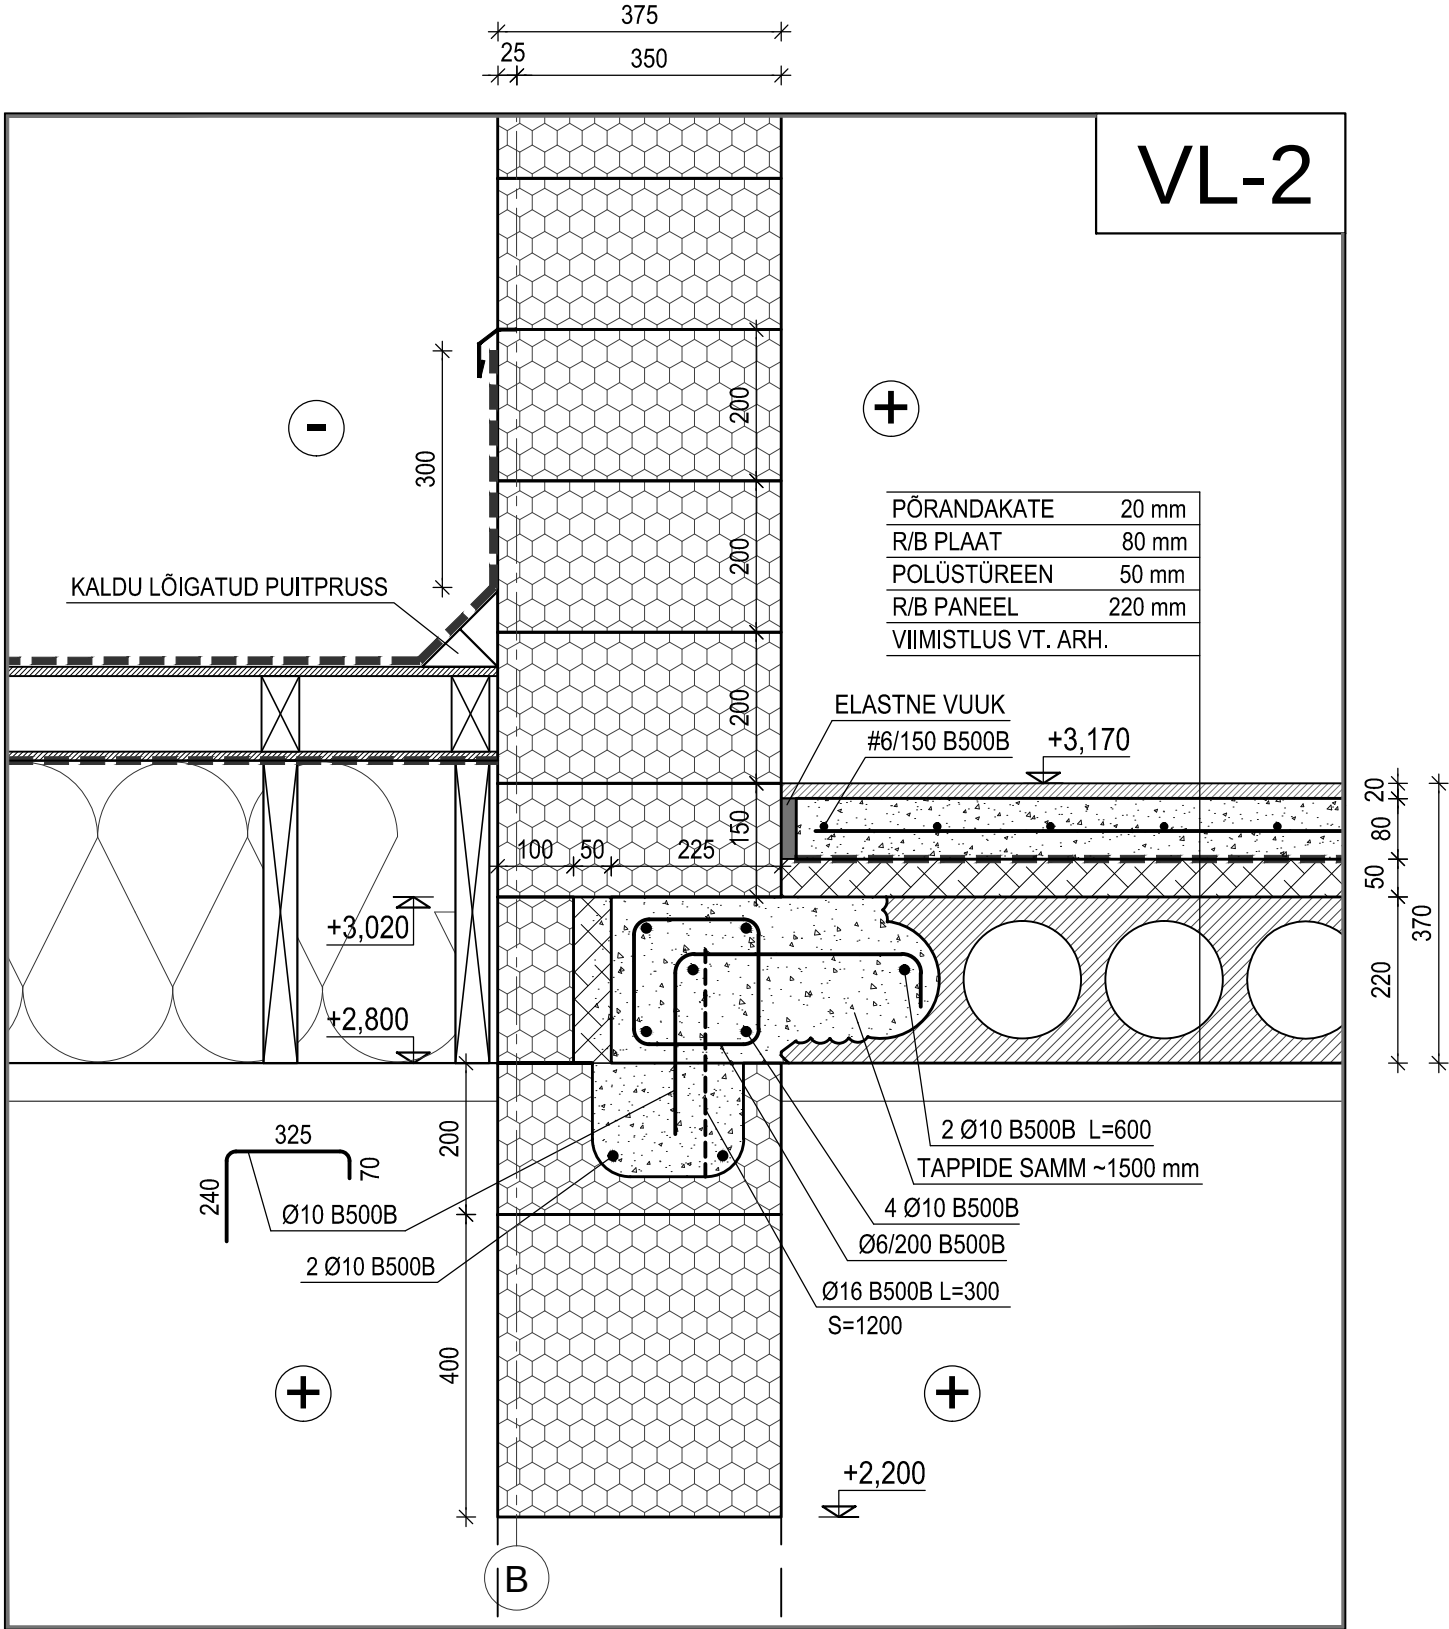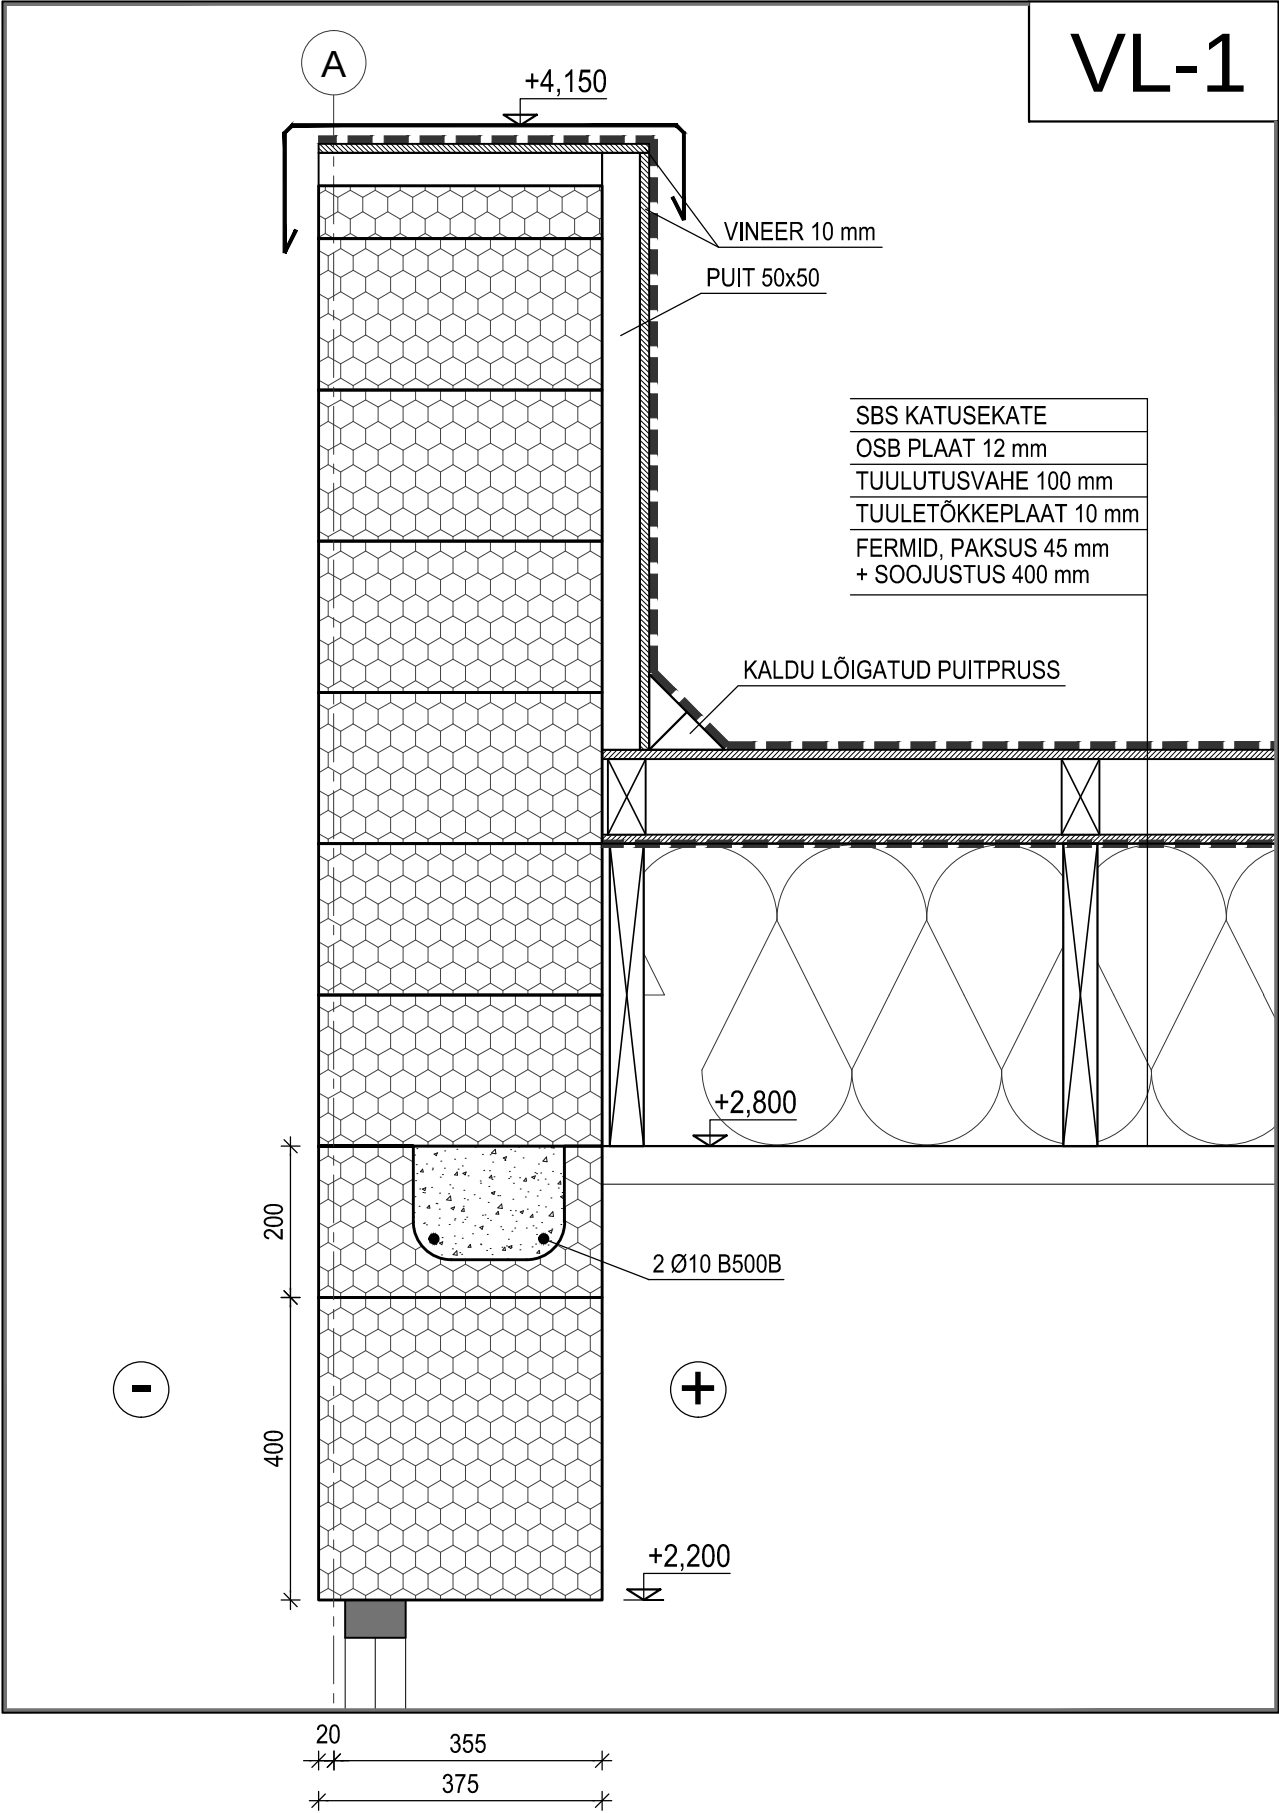


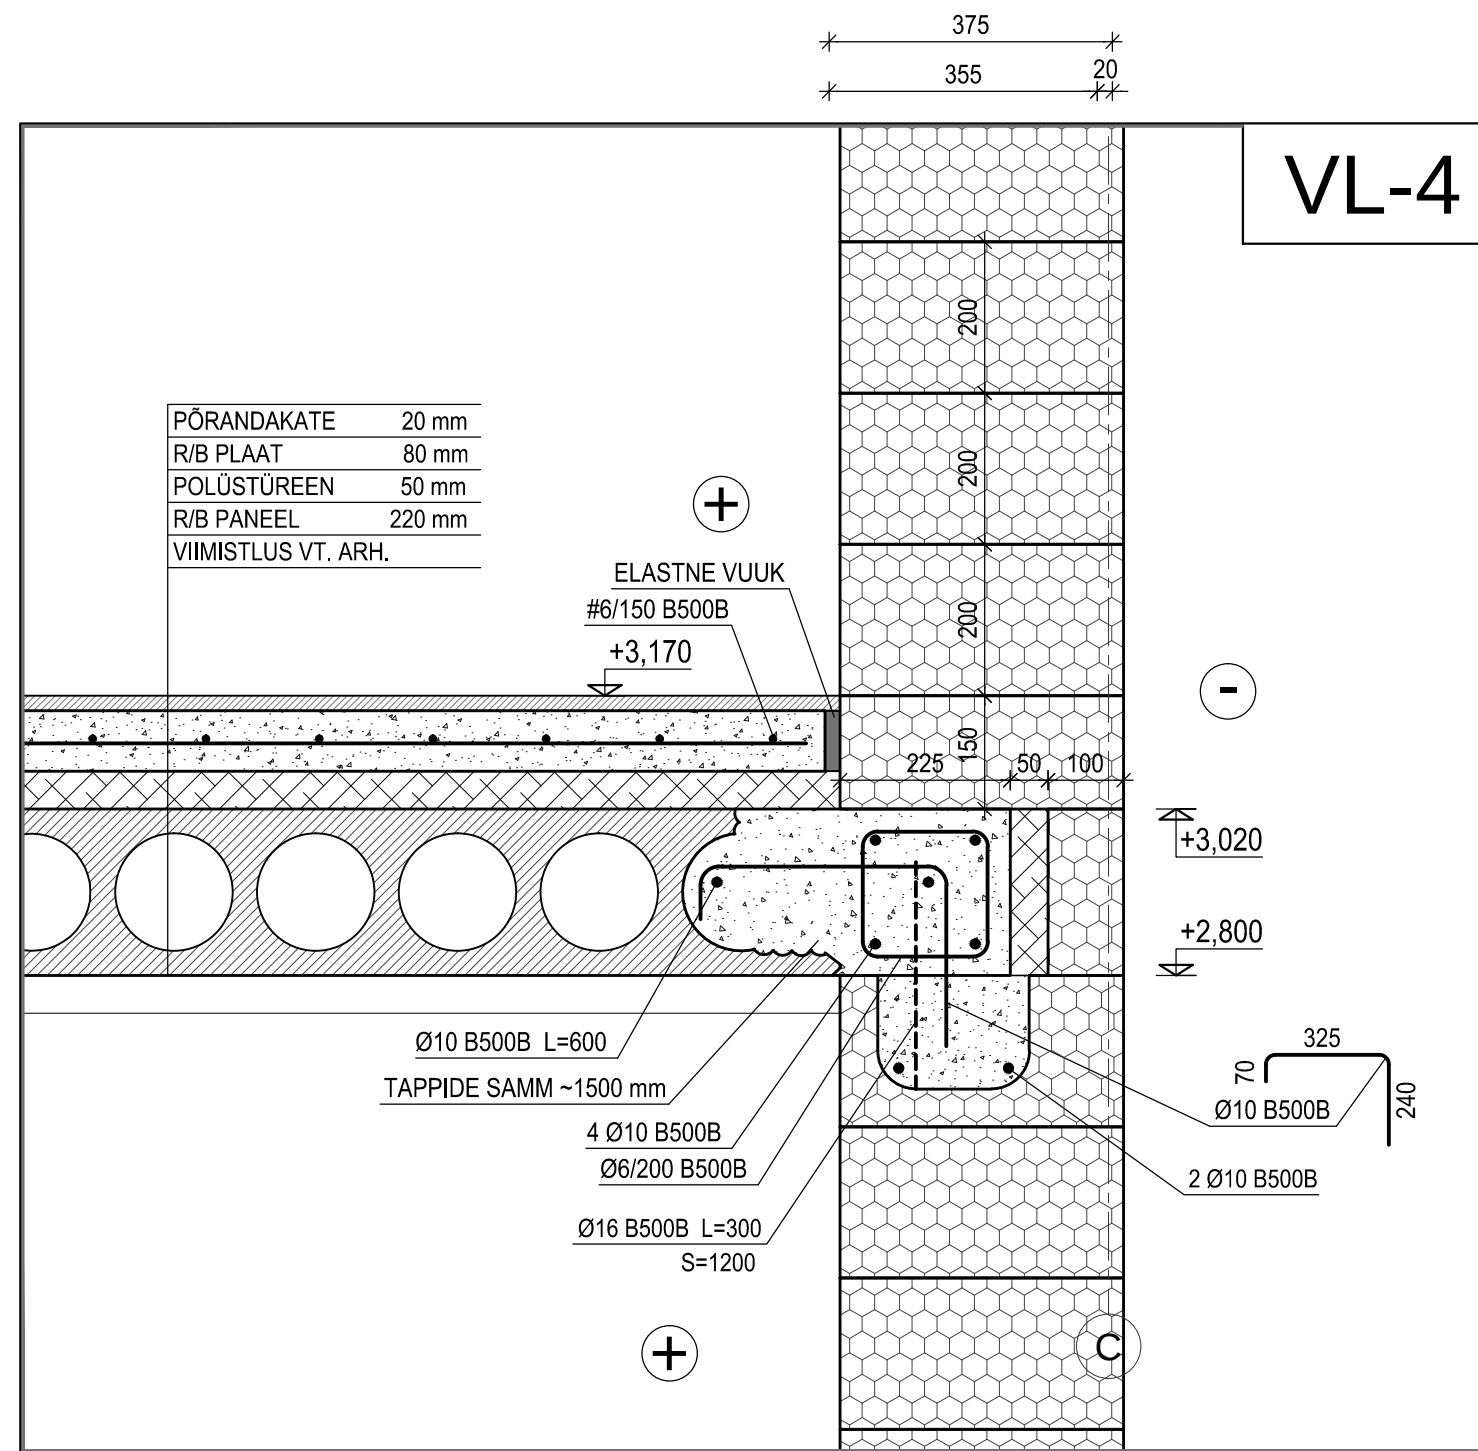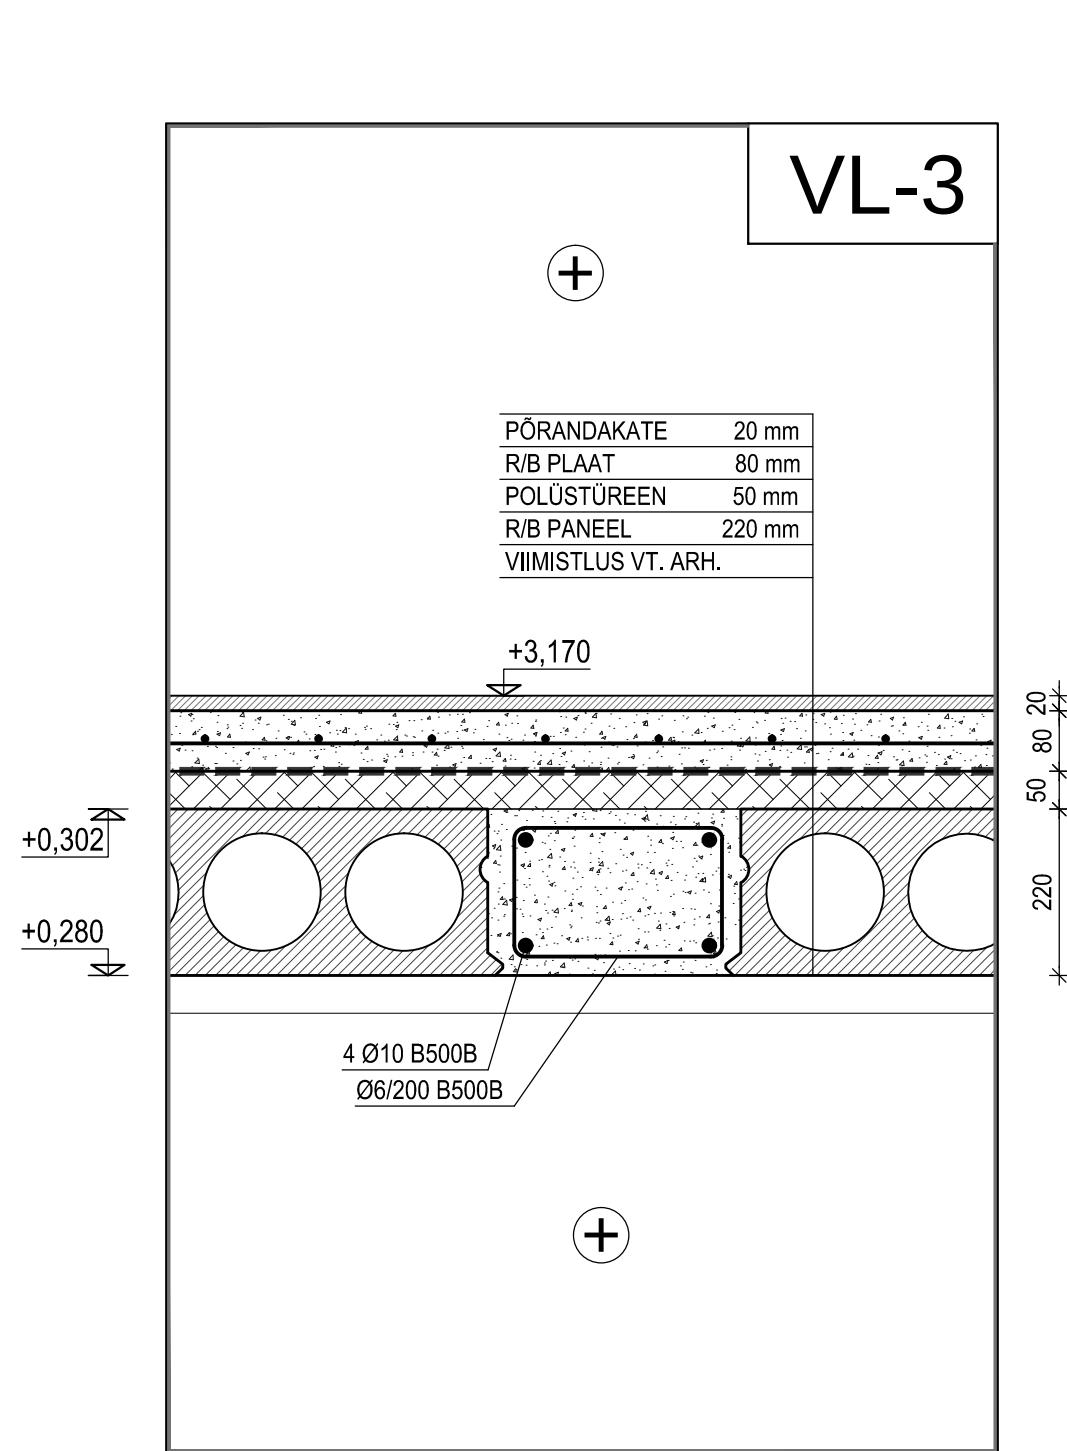

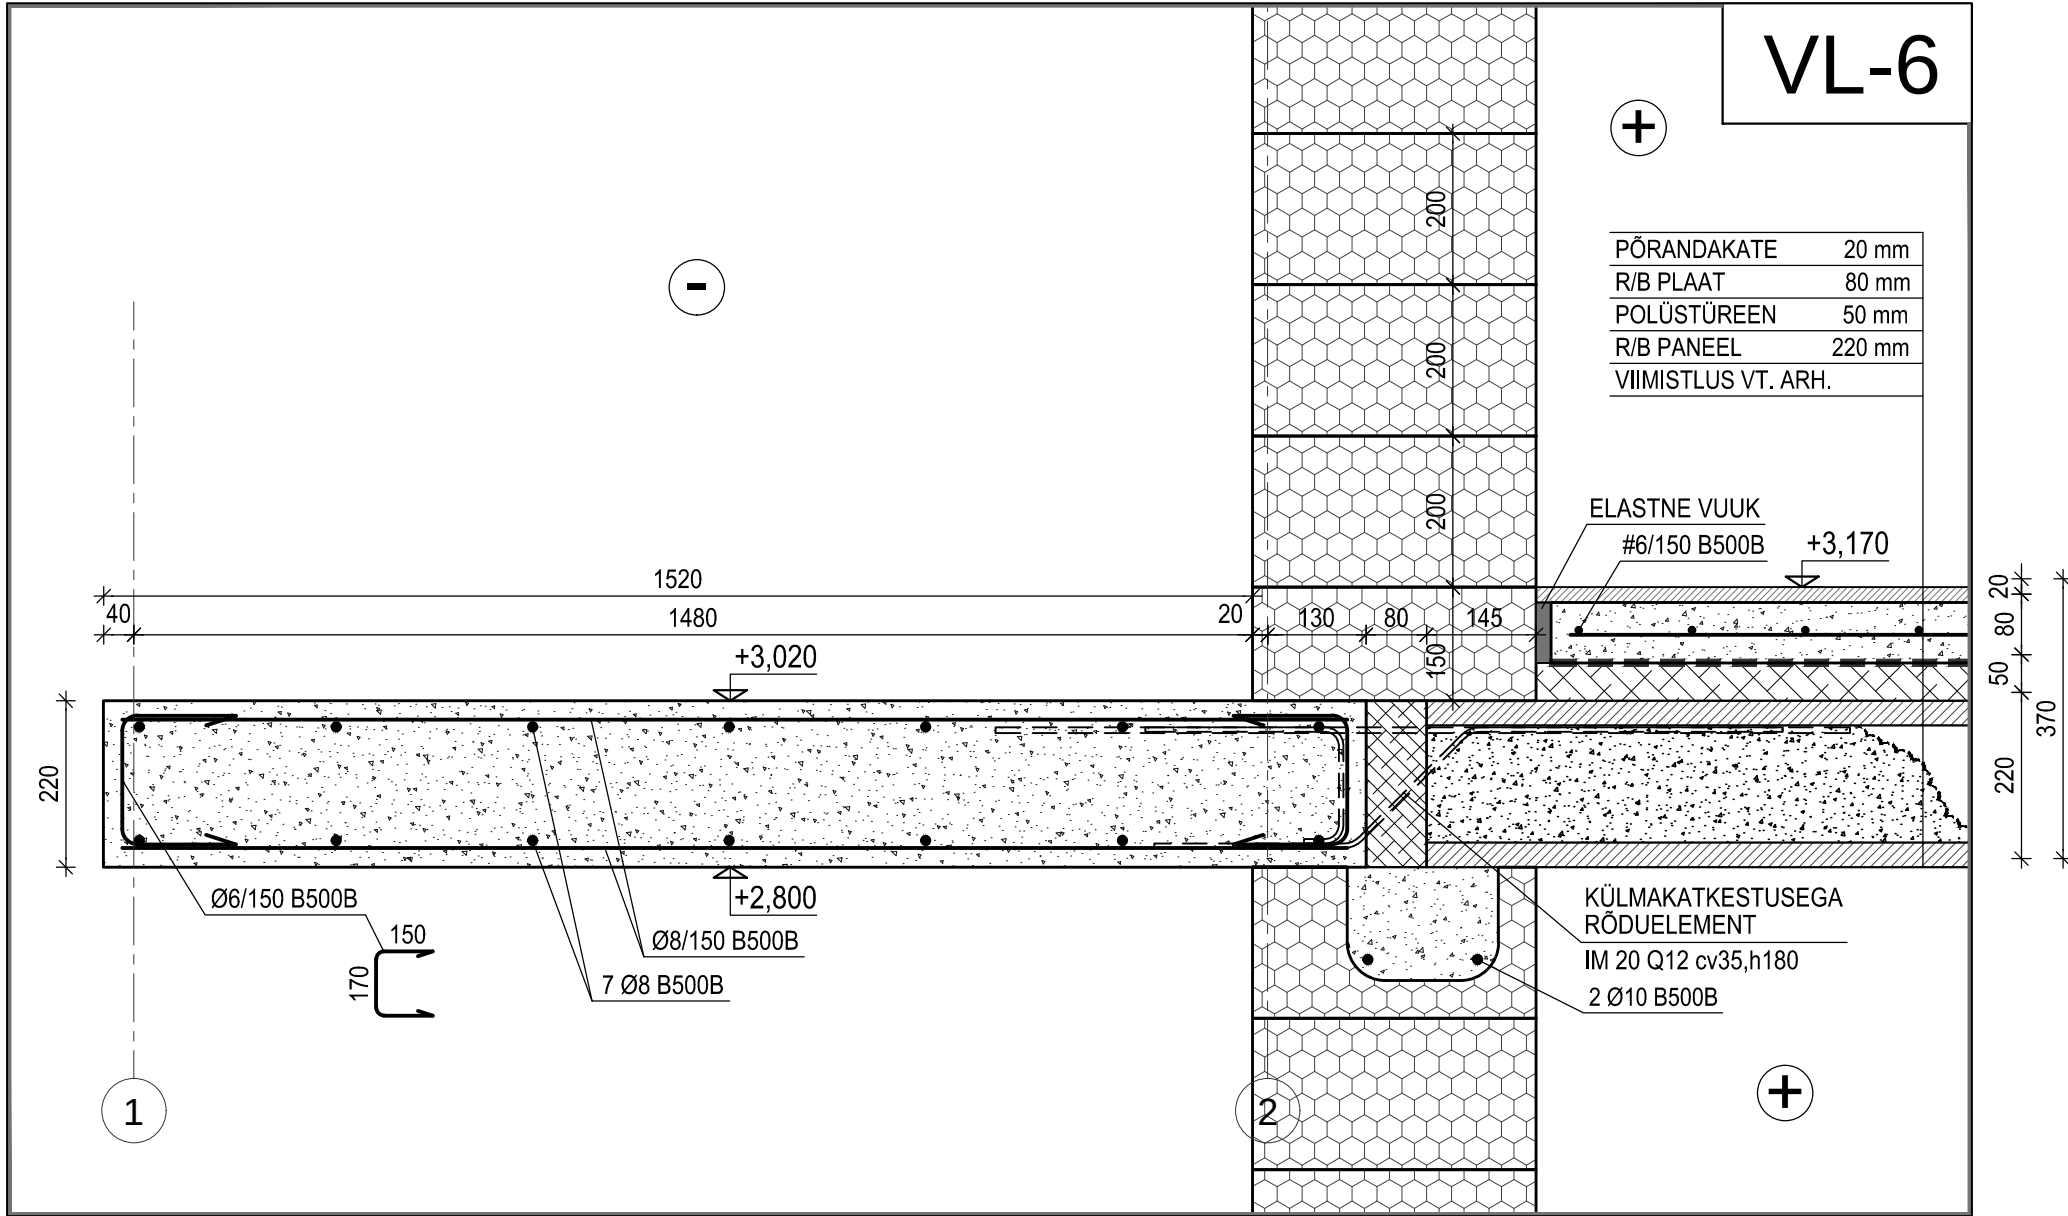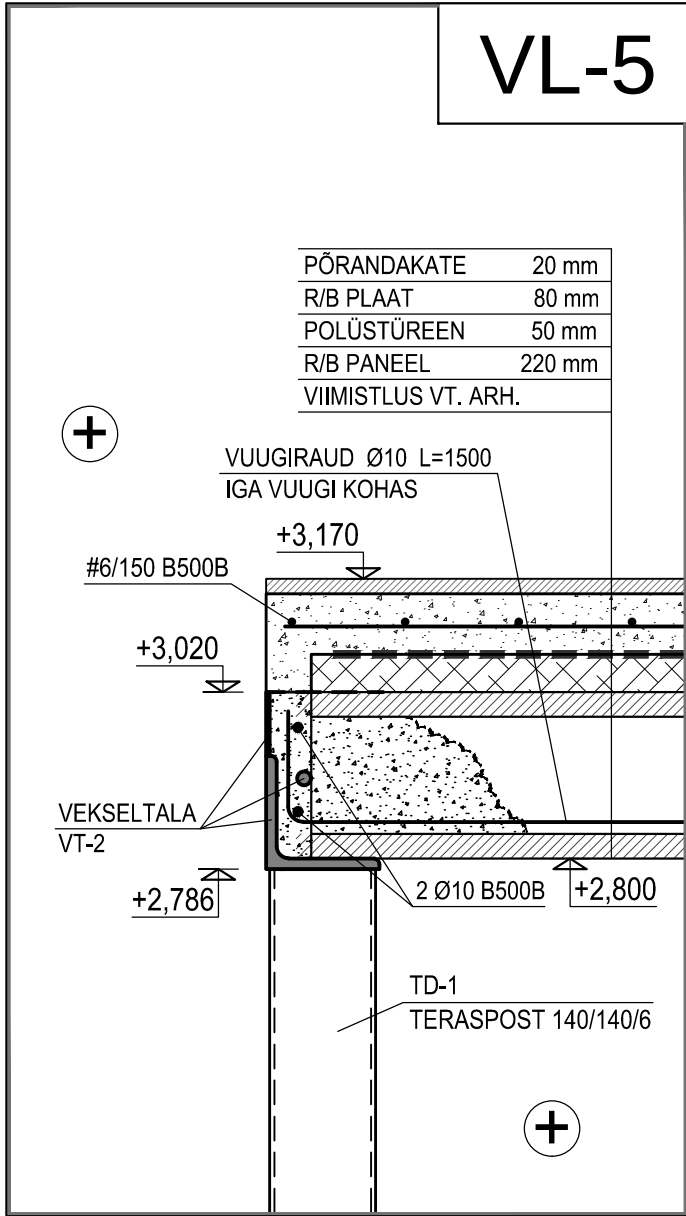




- MÄRKUSED:
- VAHELAE R/B VÕÖ BETOONI TUGEVUSKLASS C25/30
 - RÕDU BETOONI TUGEVUSKLASS C30/37
 - RÕDU BETOONI KESKKONNAKLASS XC4, XD1
 - KAITSEKIHT 25mm
 - ARMATUUR B500B
 - ARMATUURI ÜLEKATE JÄTKUDES 42xØ

K-1

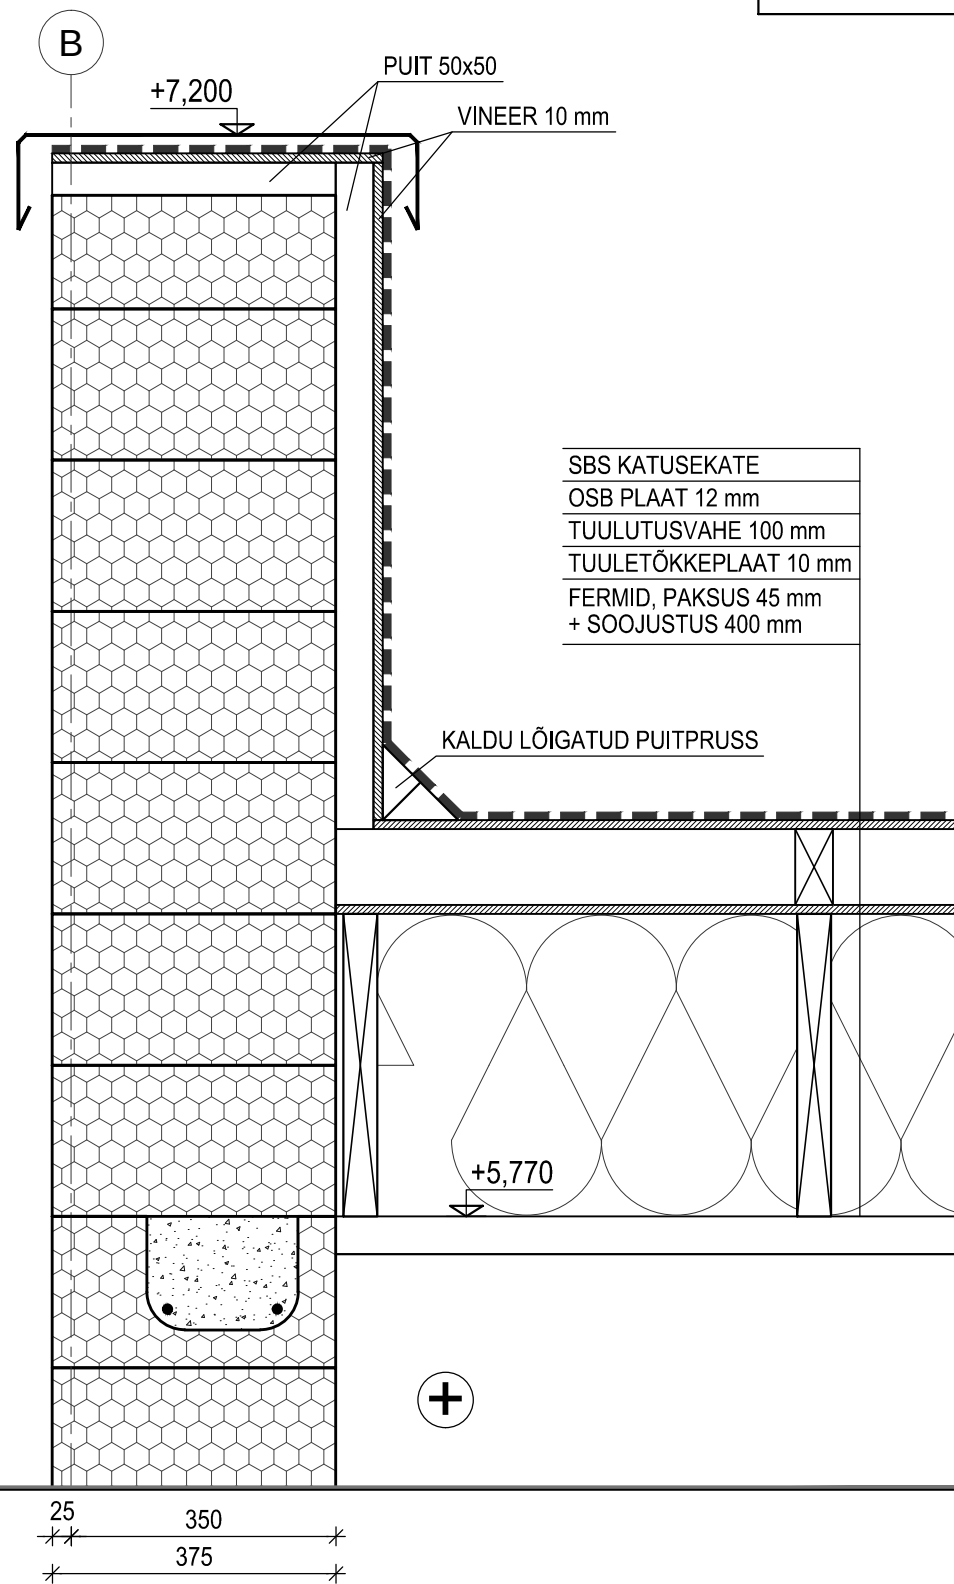


K-2

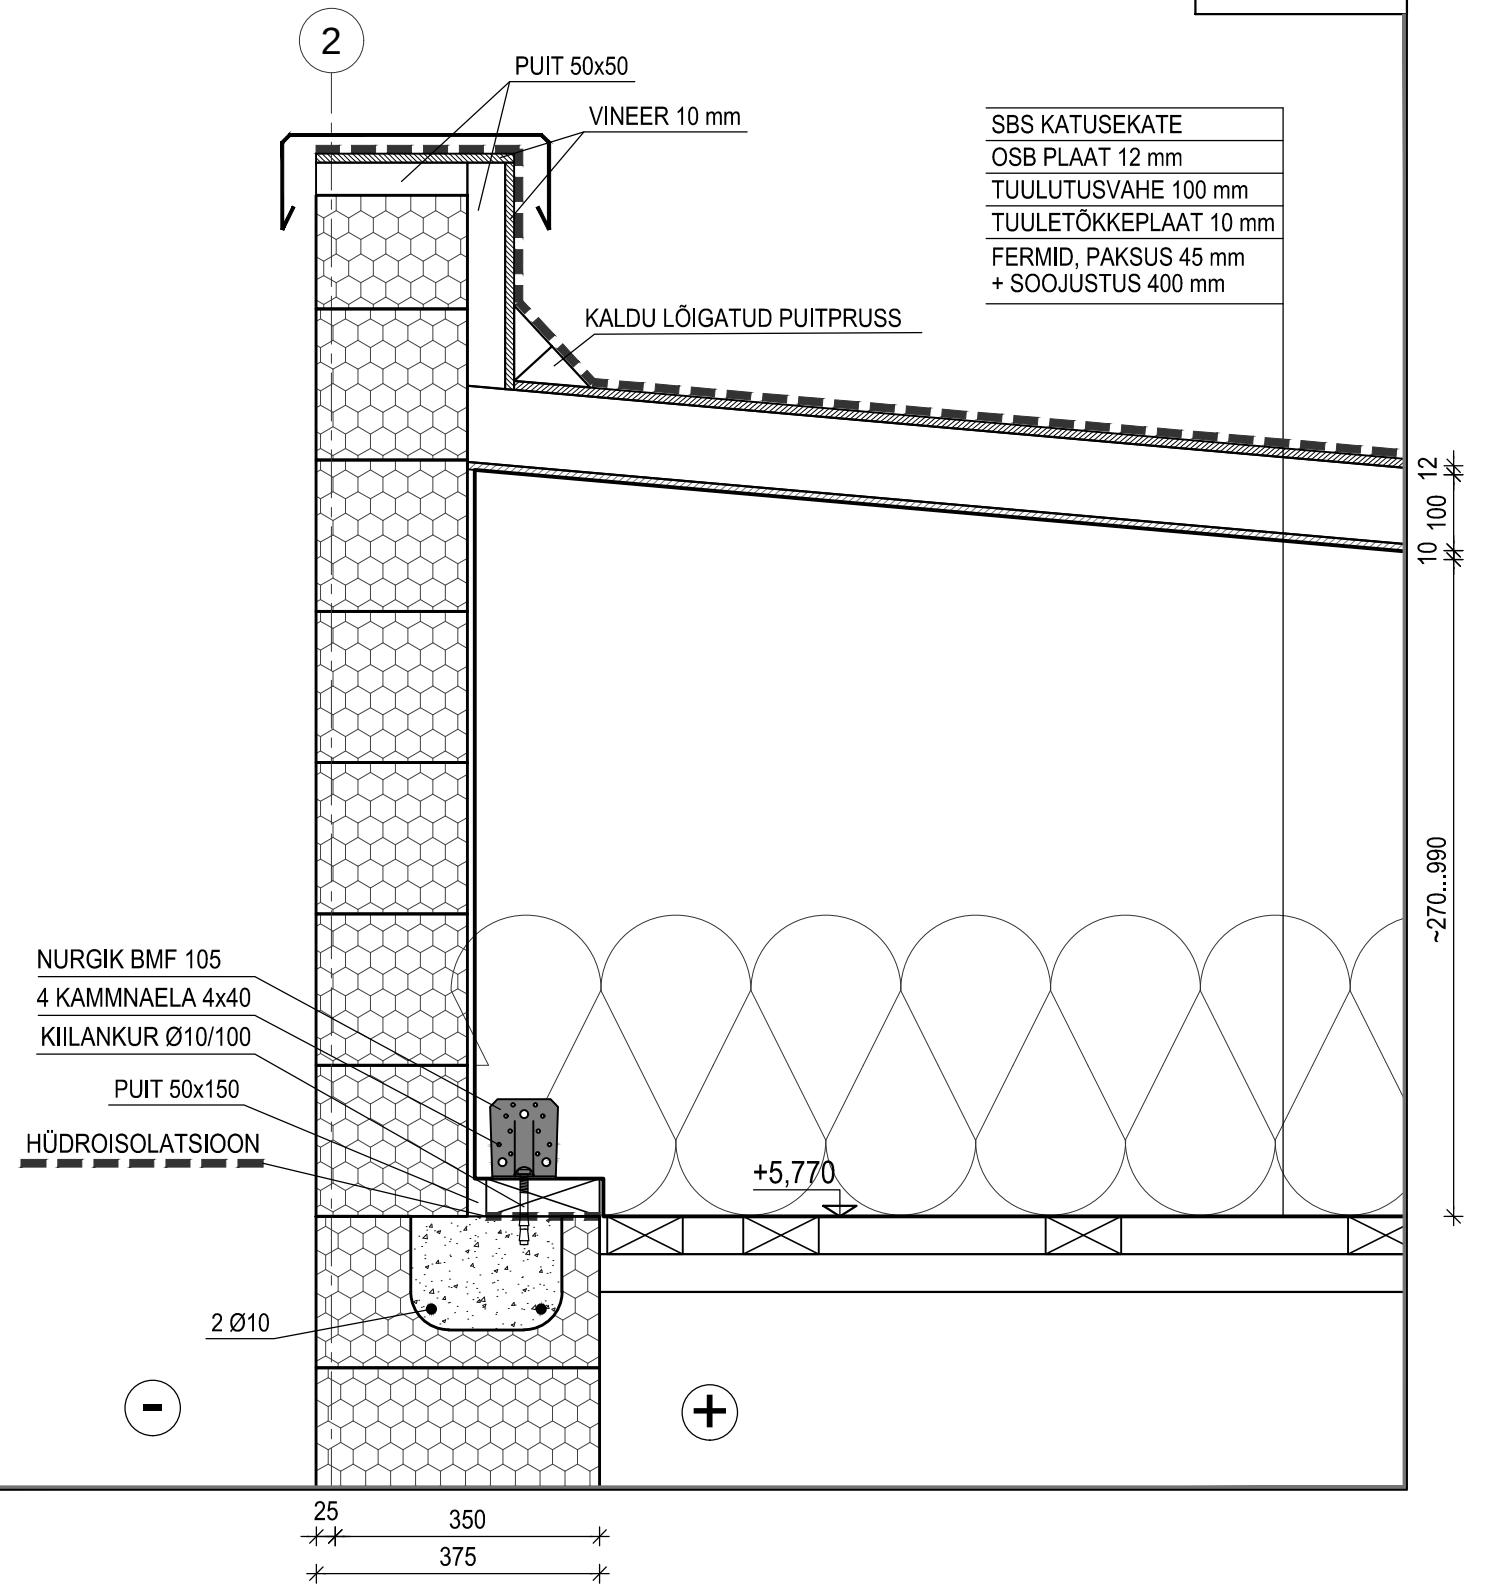


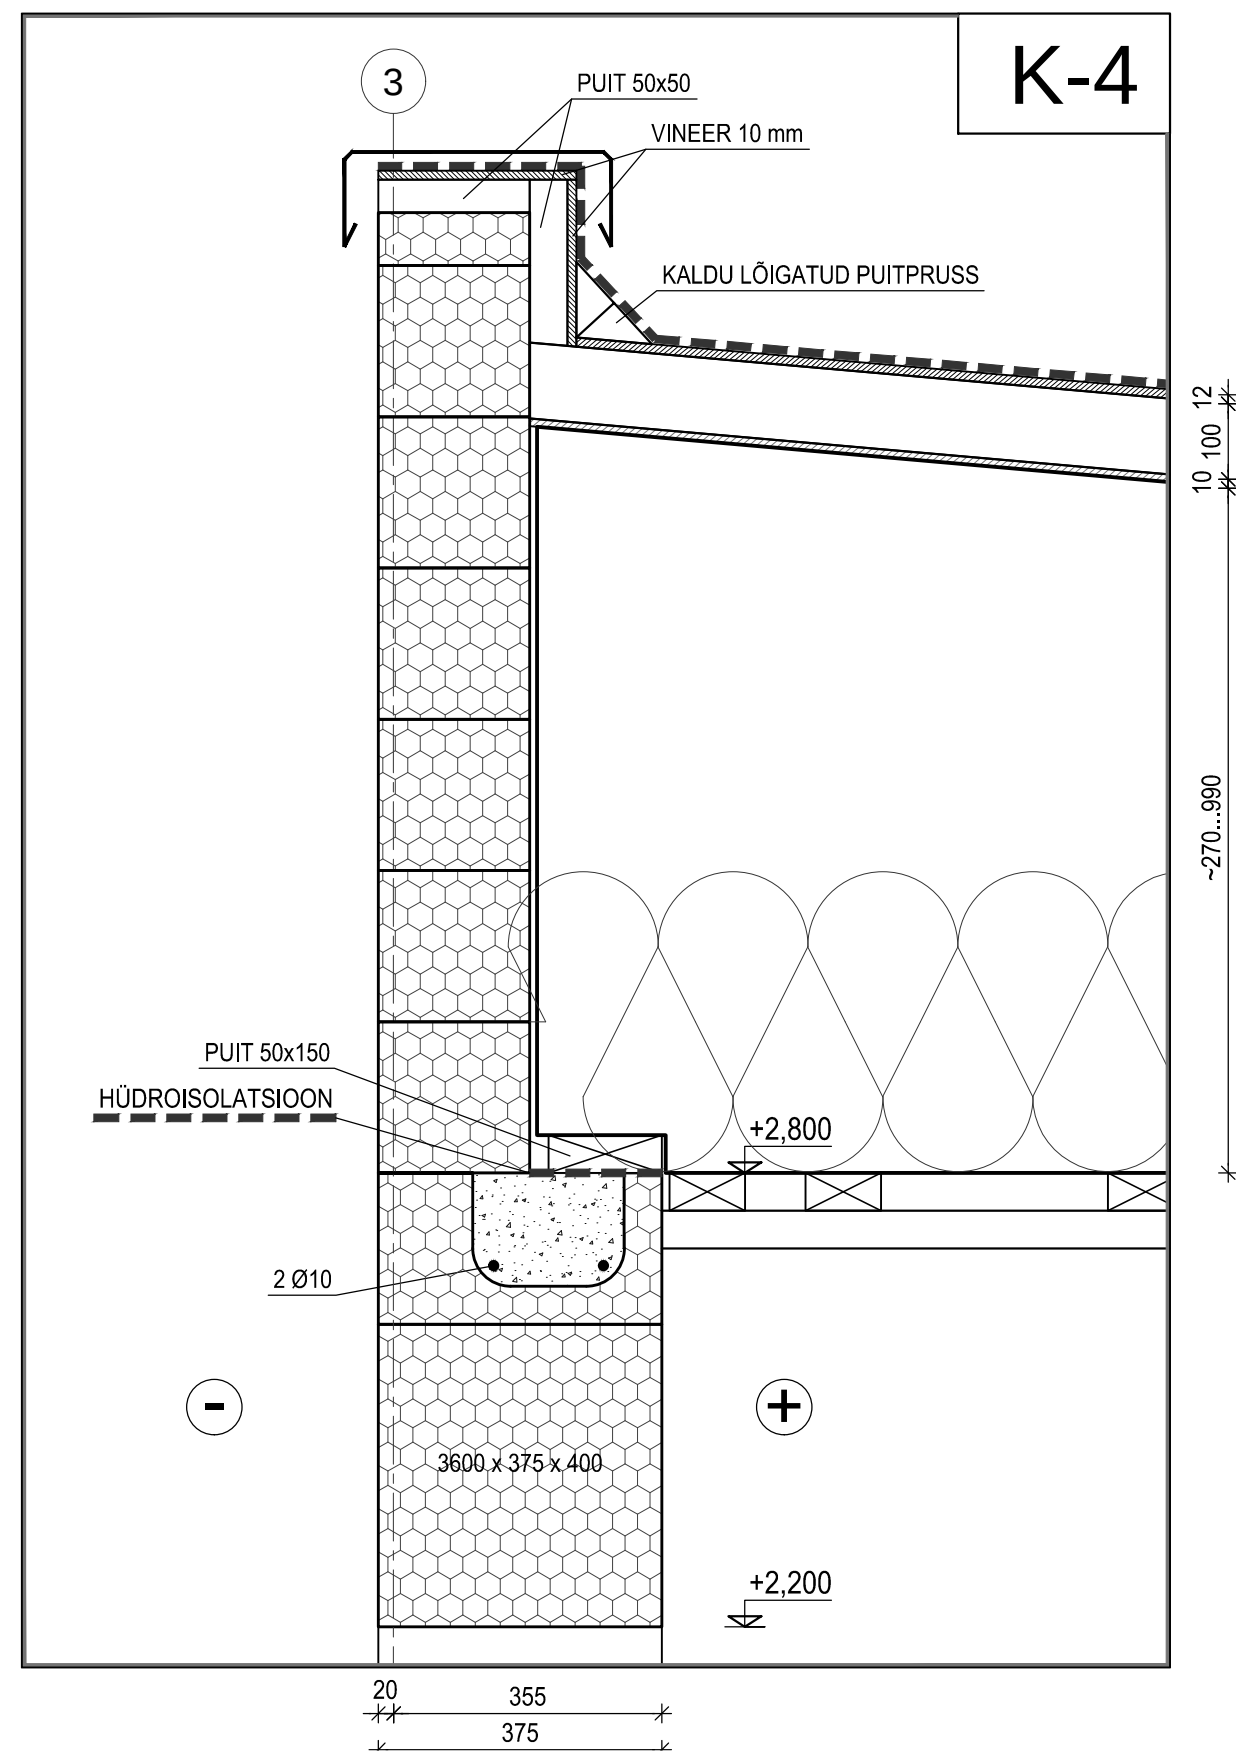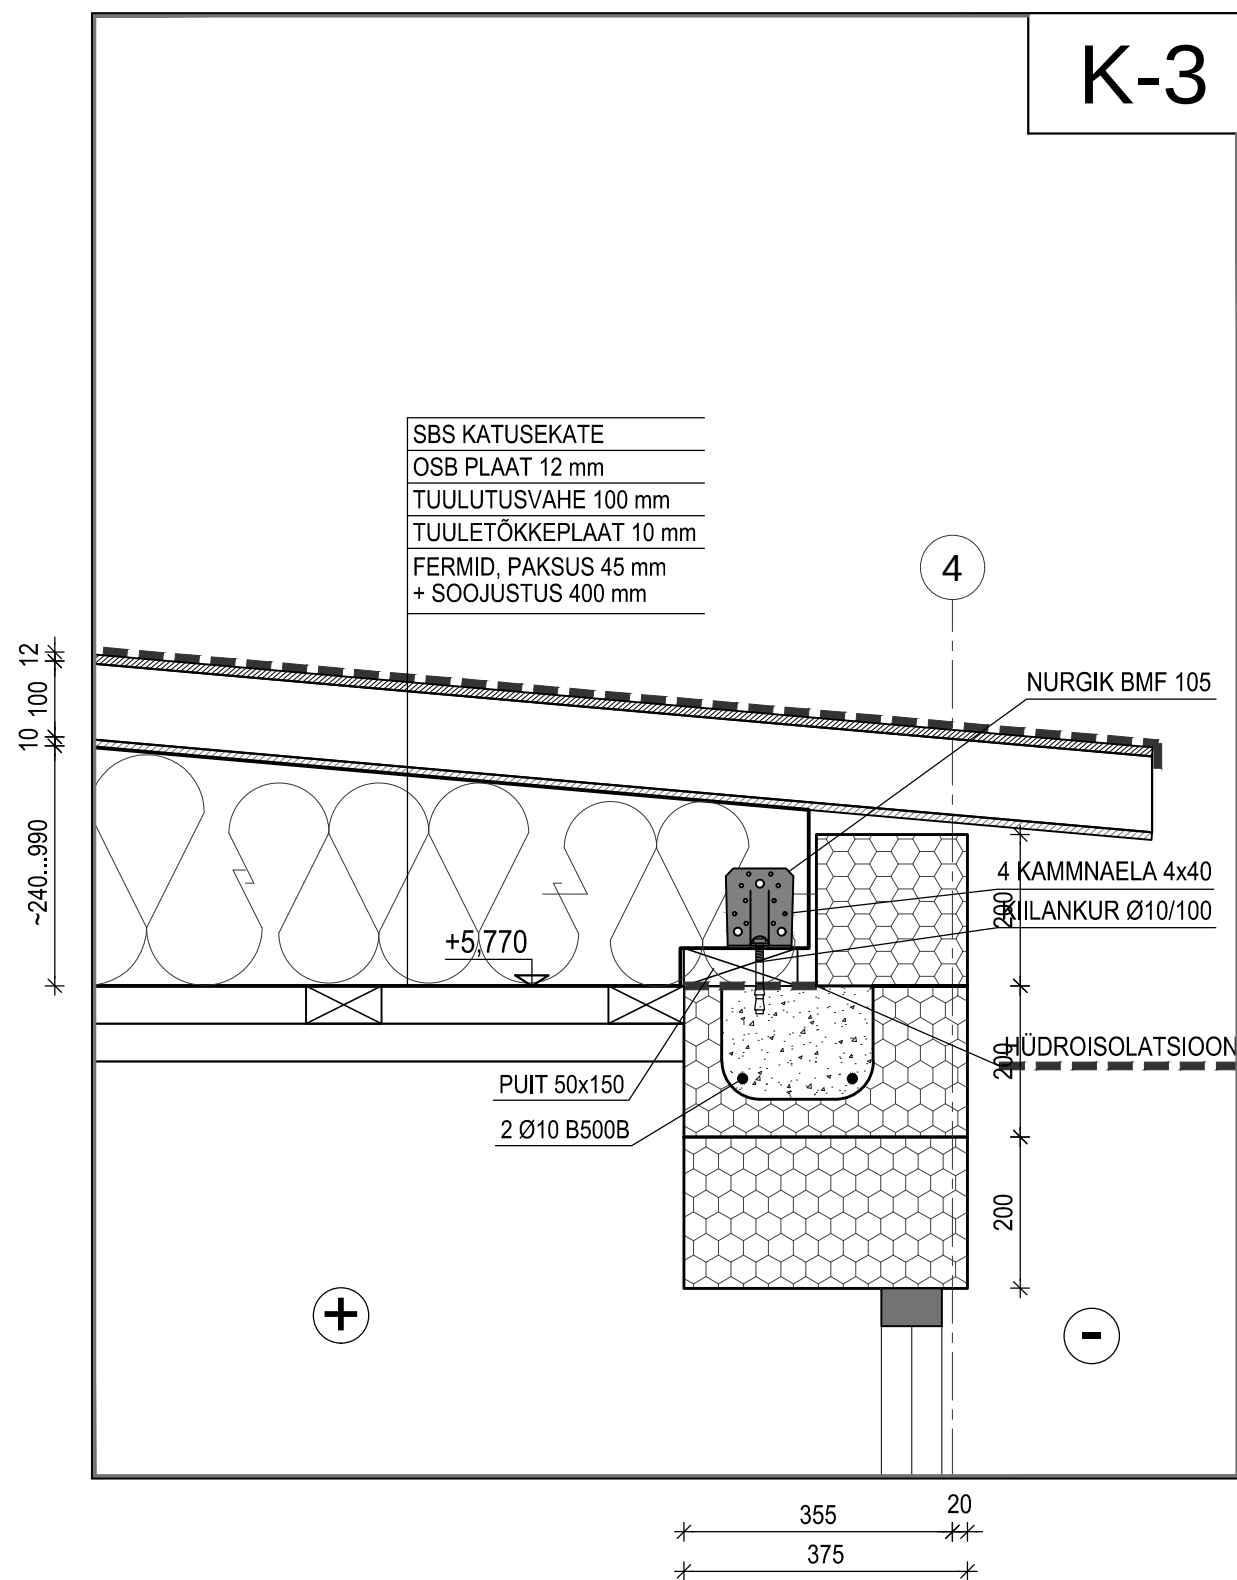

TP-1
KOGUS: 1 tk

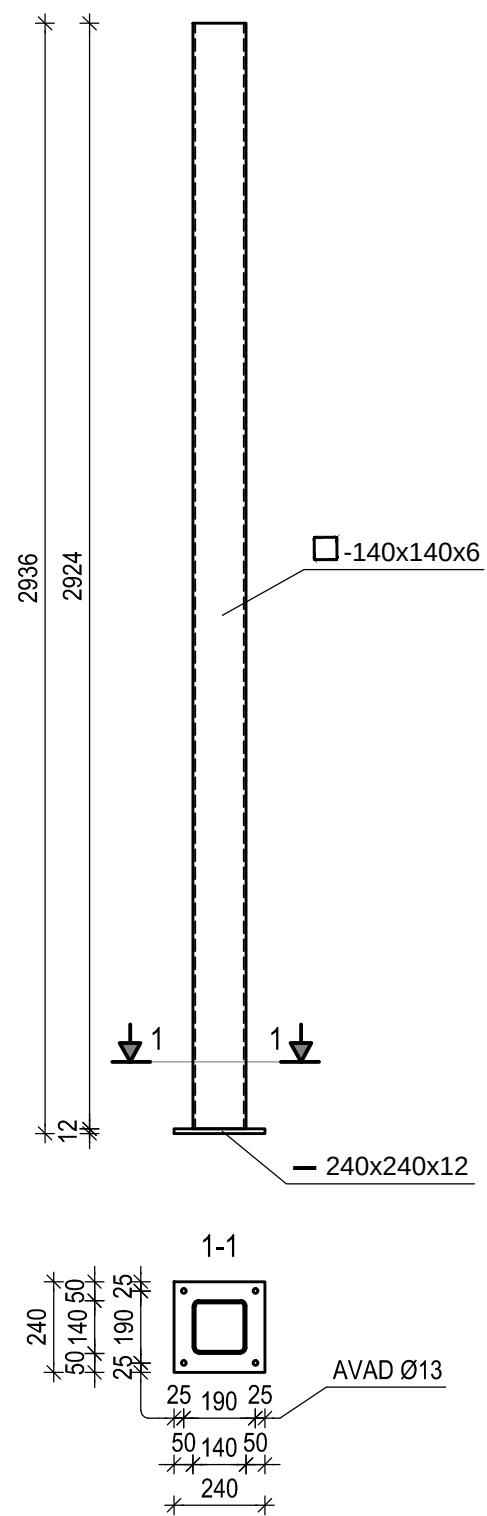

VT-1

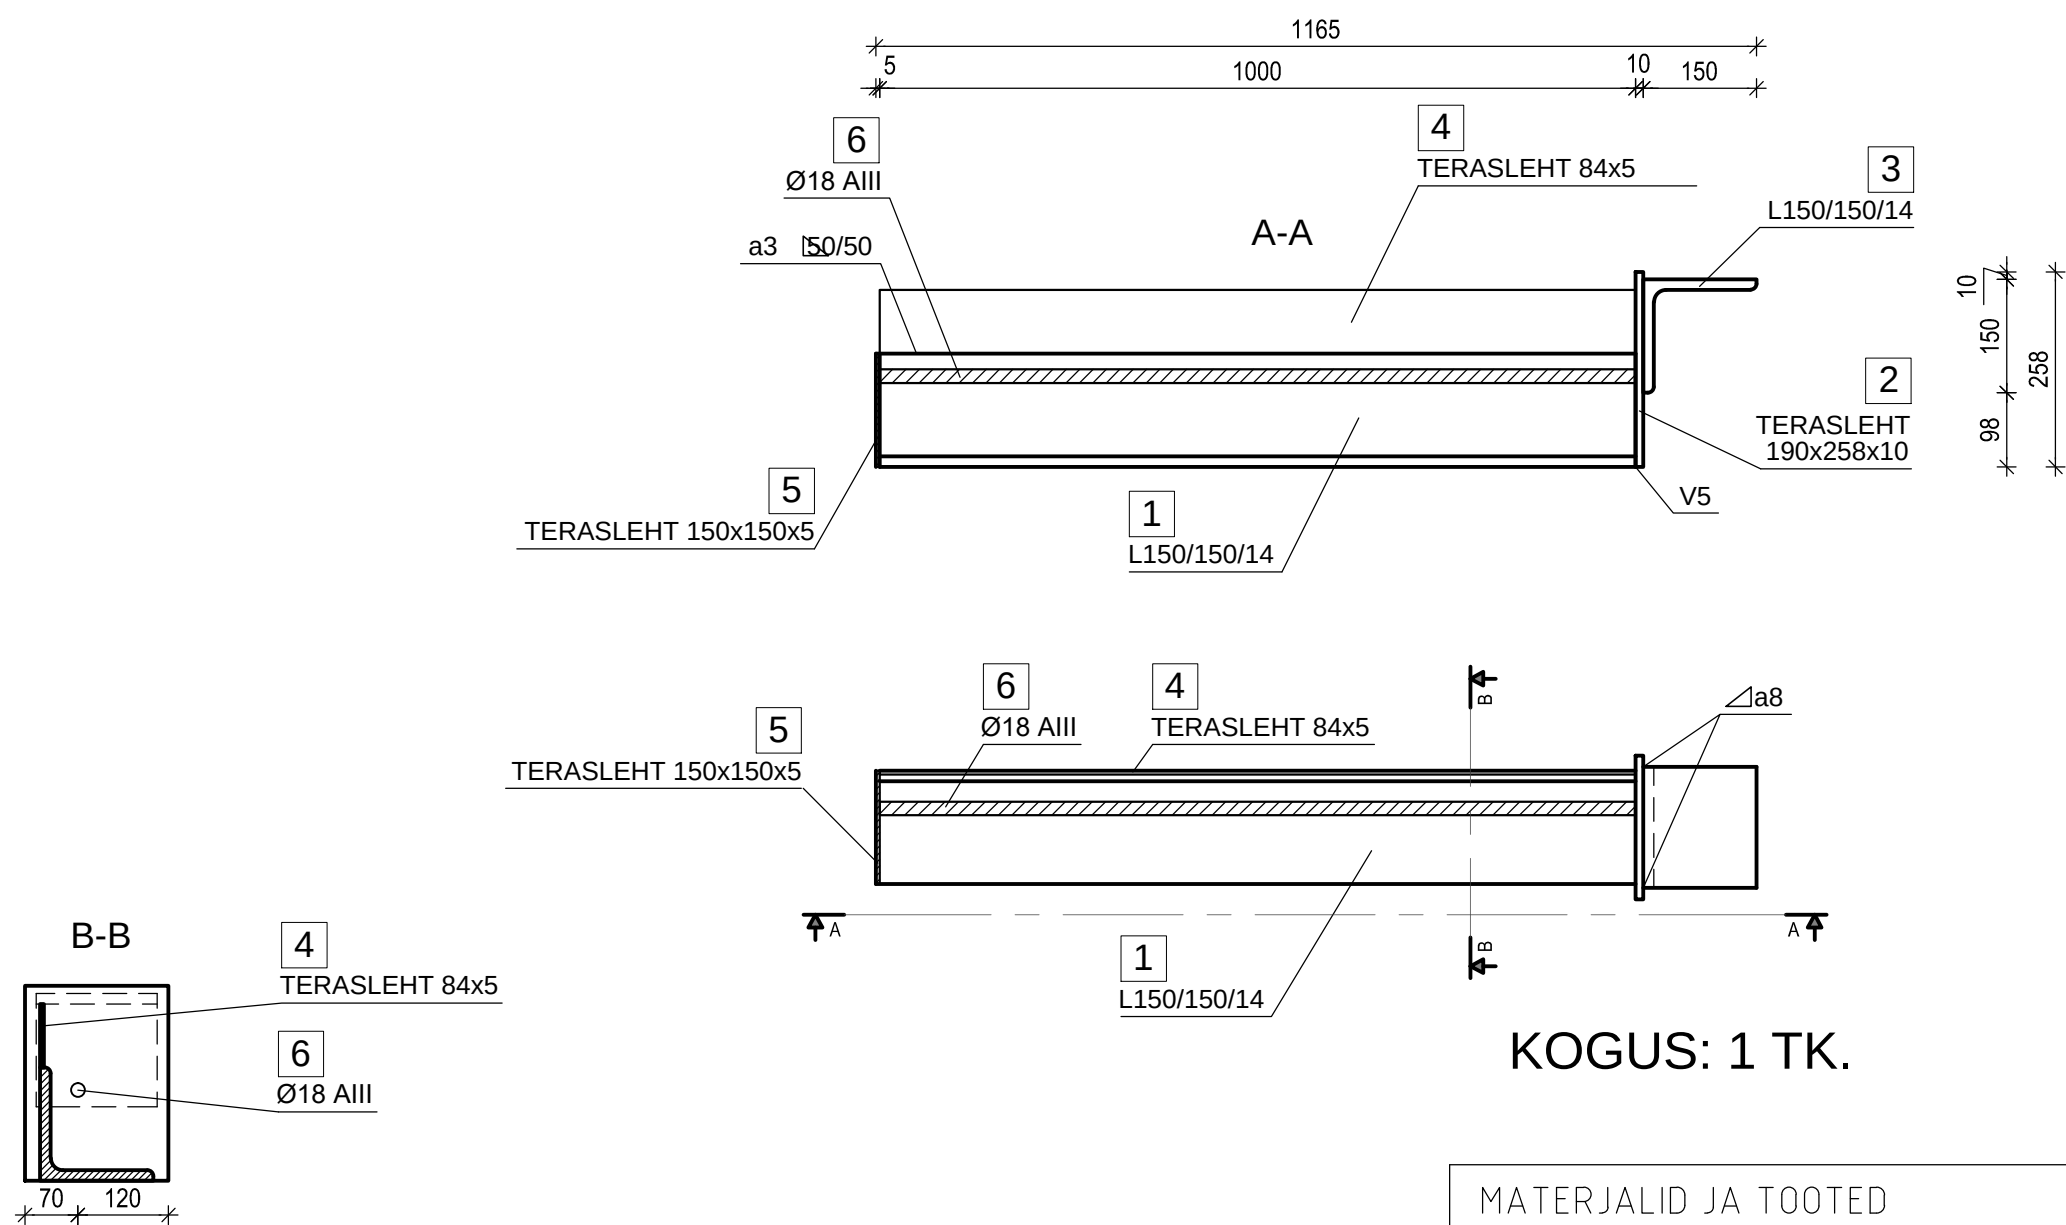


MÄRKUSED:

1. TERASE MARK: S235

2. KÕIK SERVAD KEEVITADA. NÄITAMATA ÕMBLUSED a6


3. PINNA TÖÖTLUS: 2 X HALL KRUNTVÄRV

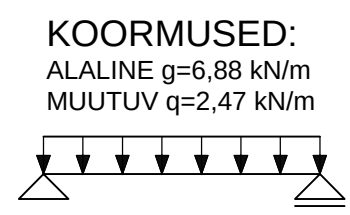


KOGUS: 1 TK.

MATERJALID JA TOOTED						
Pos.	Kood	Nimetus	Mõõt	Klass	Kogus	
1		L 150x14	1000	Fe 37	1 tk	31.6 kg
2		LEHTTERAS	-190x258x10	Fe 37	1 tk	3.8 kg
3		L 150x14	160	Fe 37	1 tk	5.1 kg
4		LEHTTERAS	-84x1000x5	Fe 37	1 tk	3.3 kg
5		LEHTTERAS	-150x150x5	Fe 37	1 tk	0.9 kg
6		ARMATUURTERAS	Ø18-920	A III	1 tk	2.0 ka

VT-2

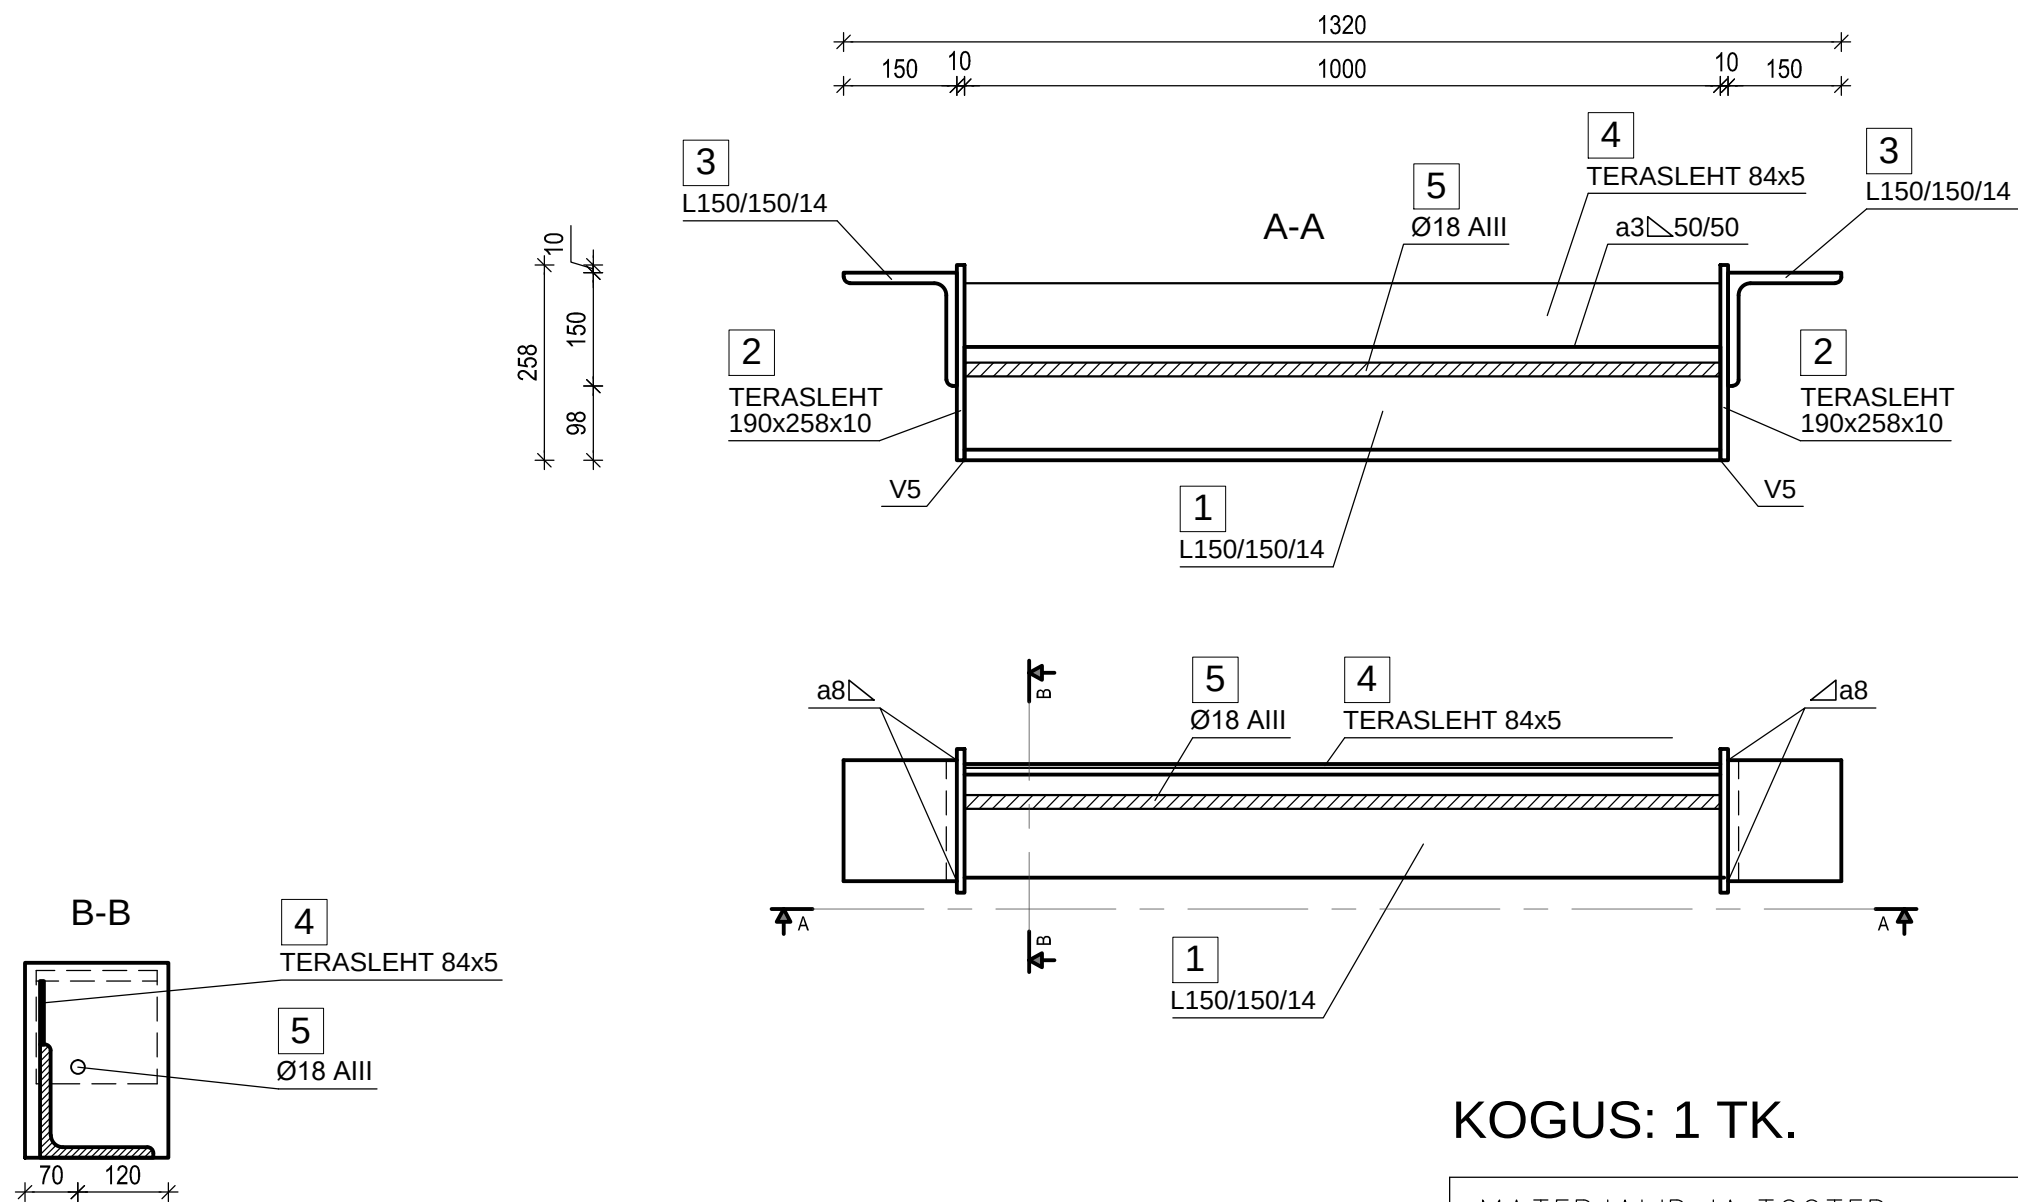



- MÄRKUSED:
- 1. TERASE MARK: S235
 - 2. KÕIK SERVAD KEEVITADA. NÄITAMATA ÕMBLUSED a6
 - 3. PINNA TÖÖTLUS: 2 X HALL KRUNTVÄRV

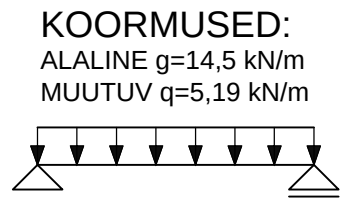


KOGUS: 1 TK.

MATERJALID JA TOOTED						
Pos.	Kood	Nimetus	Mõõt	Klass	Kogus	Kaal
1		L 150x14	1000	Fe 37	1 tk	31.6 kg
2		LEHTTERAS	-190x258x10	Fe 37	2 tk	7.6 kg
3		L 150x14	160	Fe 37	2 tk	10.2 kg
4		LEHTTERAS	-84x1000x5	Fe 37	1 tk	3.3 kg
5		ARMATUURTERAS	Ø18-1000	A III	1 tk	2.0 kg

VT-3

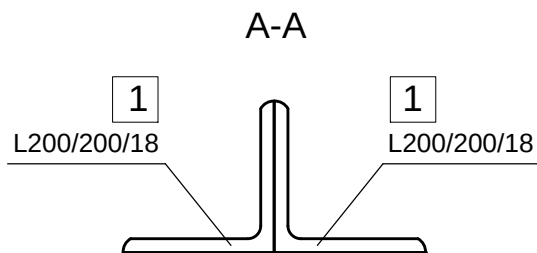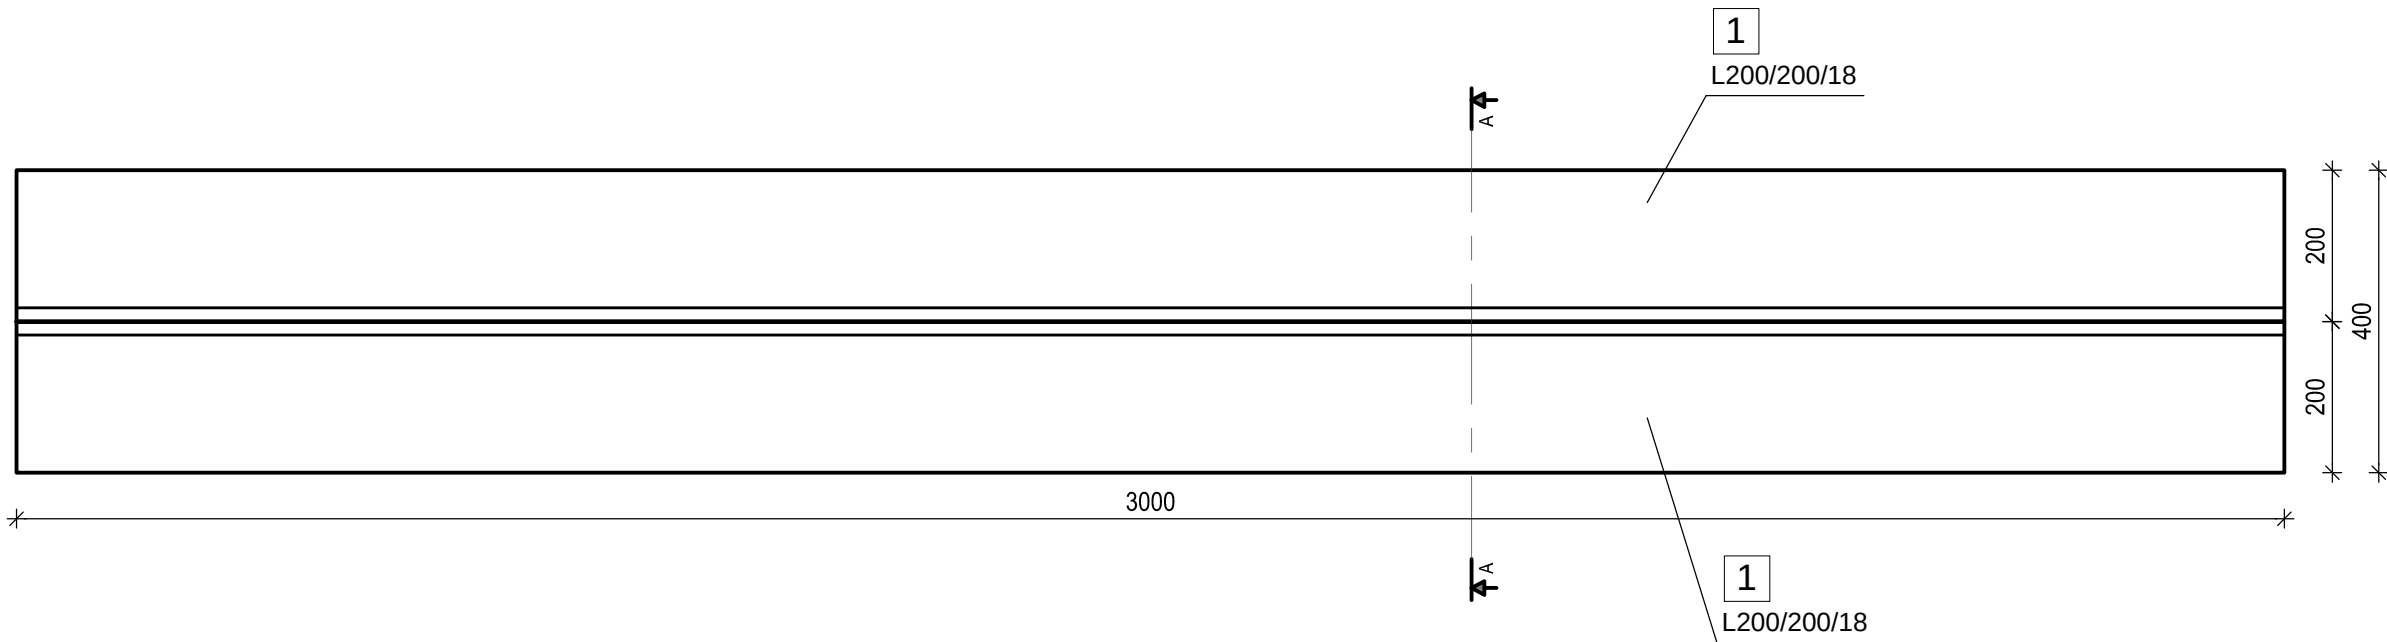

- MÄRKUSED:
- 1. TERASE MARK: S235
 - 2. KÕIK SERVAD KEEVITADA. NÄITAMATA ÕMBLUSED a6
 - 3. PINNA TÖÖTLUS: 2 X HALL KRUNTVÄRV

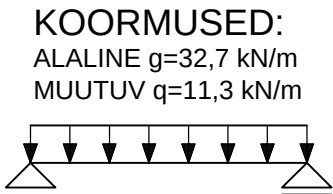


KOGUS: 1 TK.

MATERJALID JA TOOTED						
Pos.	Kood	Nimetus	Mõõt	Klass	Kogus	
1		1 200x18	3000	Fe 37	2 tk	325.8 kn

F-01

Kogus: 10 tk

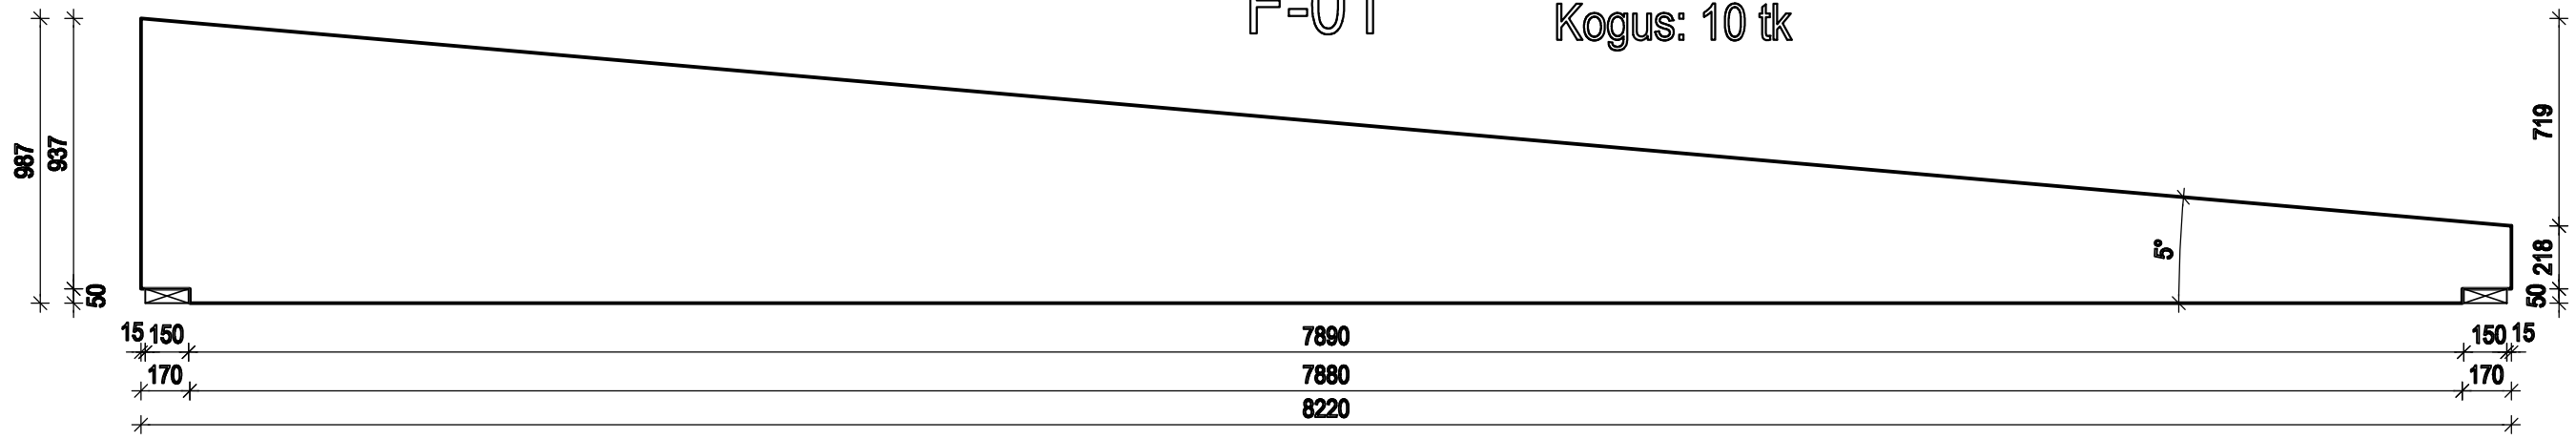

F-02

Kogus: 22 tk

