


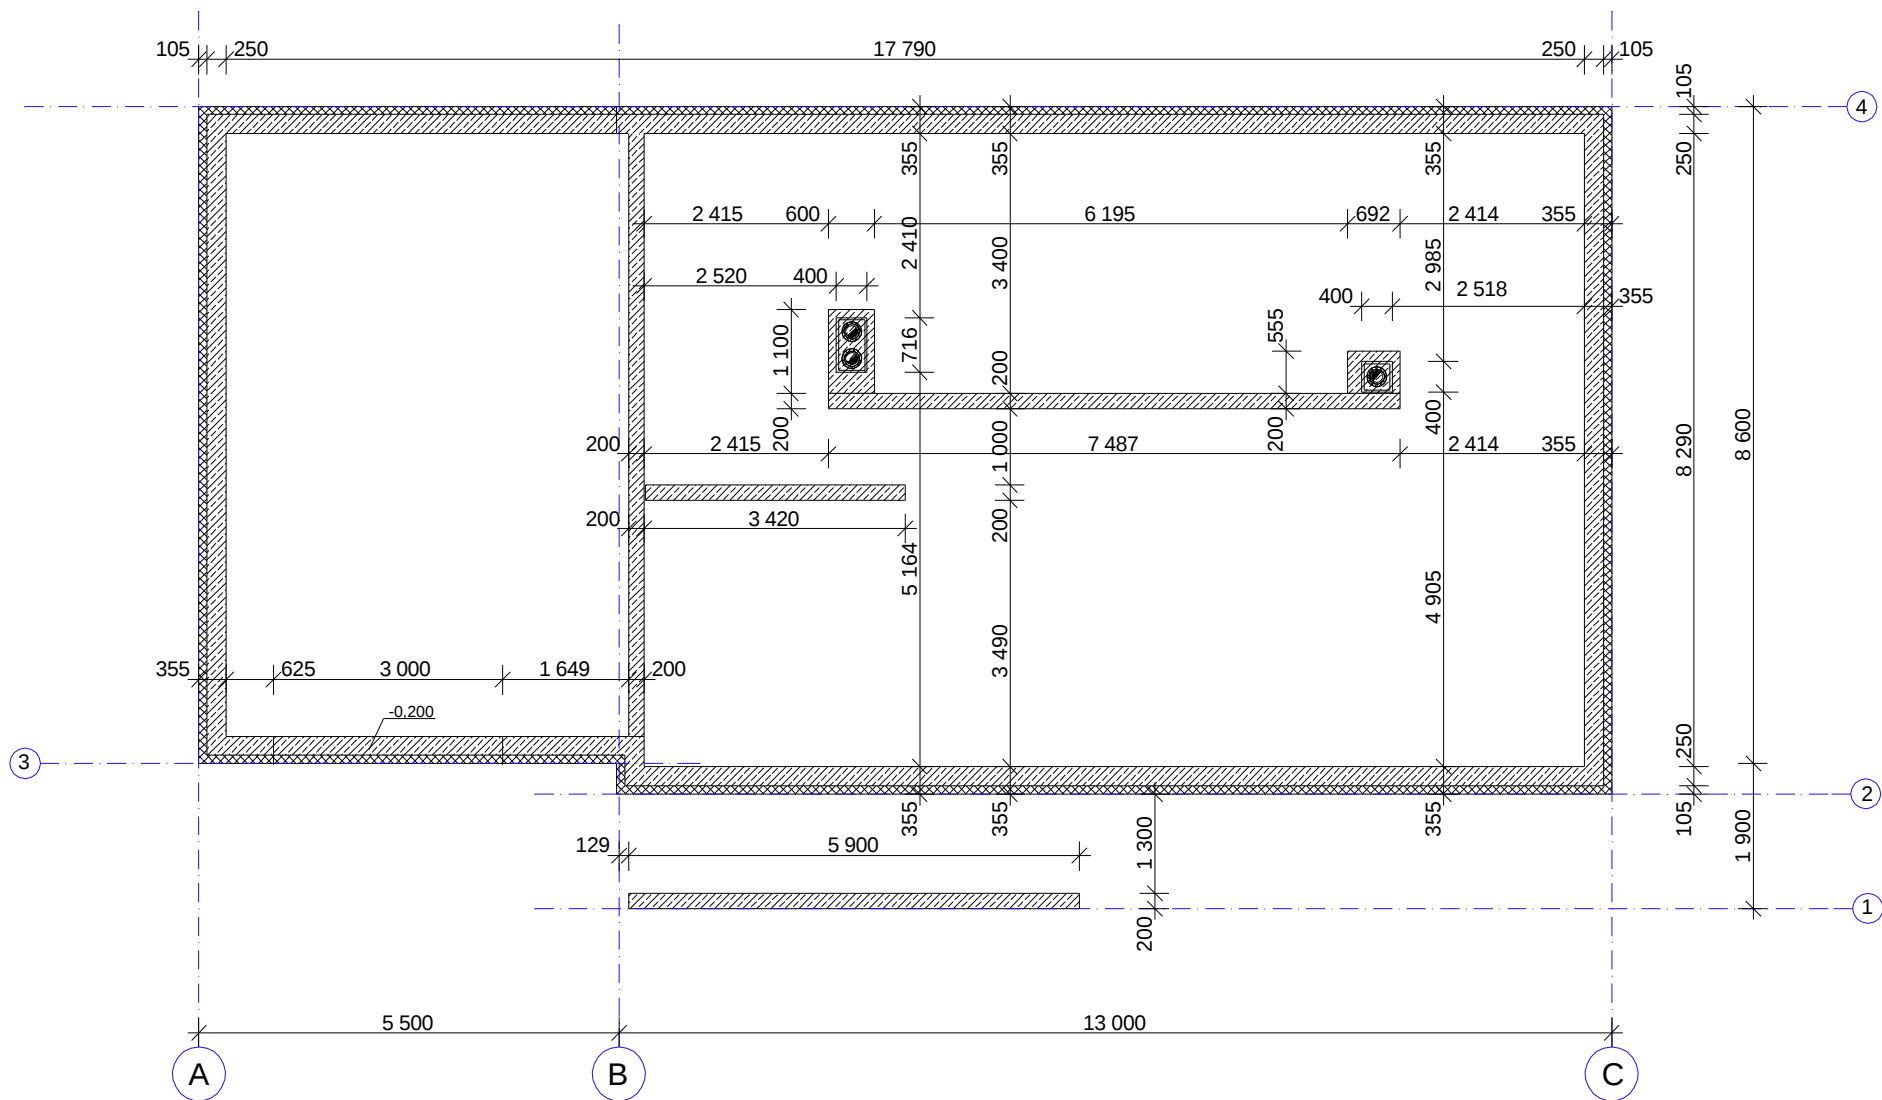

VUNDAMENDI RAJAMISEL TULEB VÄLTIDA ALUSPINNASE
LEONUMIST SADEMETE TÕTTU.
VÄLISKOMMUNIKATSIOONID EHTADA ENNE VÕI KOOS
VUNDAMENDIGA.
VUNDAMENTI KAITSTA KÜLMA EEST.
BETONIST VALATUD PLAATVUNDAMENT VALADA
VISQUEEN RADONIKILELE KATTES PEALPOOLT
POLÜSTÜREENSOOJUSTUST MIS PAIKNEB TIHENDATUD
LIIVAST VÕI KILLUSTIKUST ALUSPATJAL.



POLÜSTÜREEN SOOJUSTUS



FIBO-VÄIKEPLOKK