


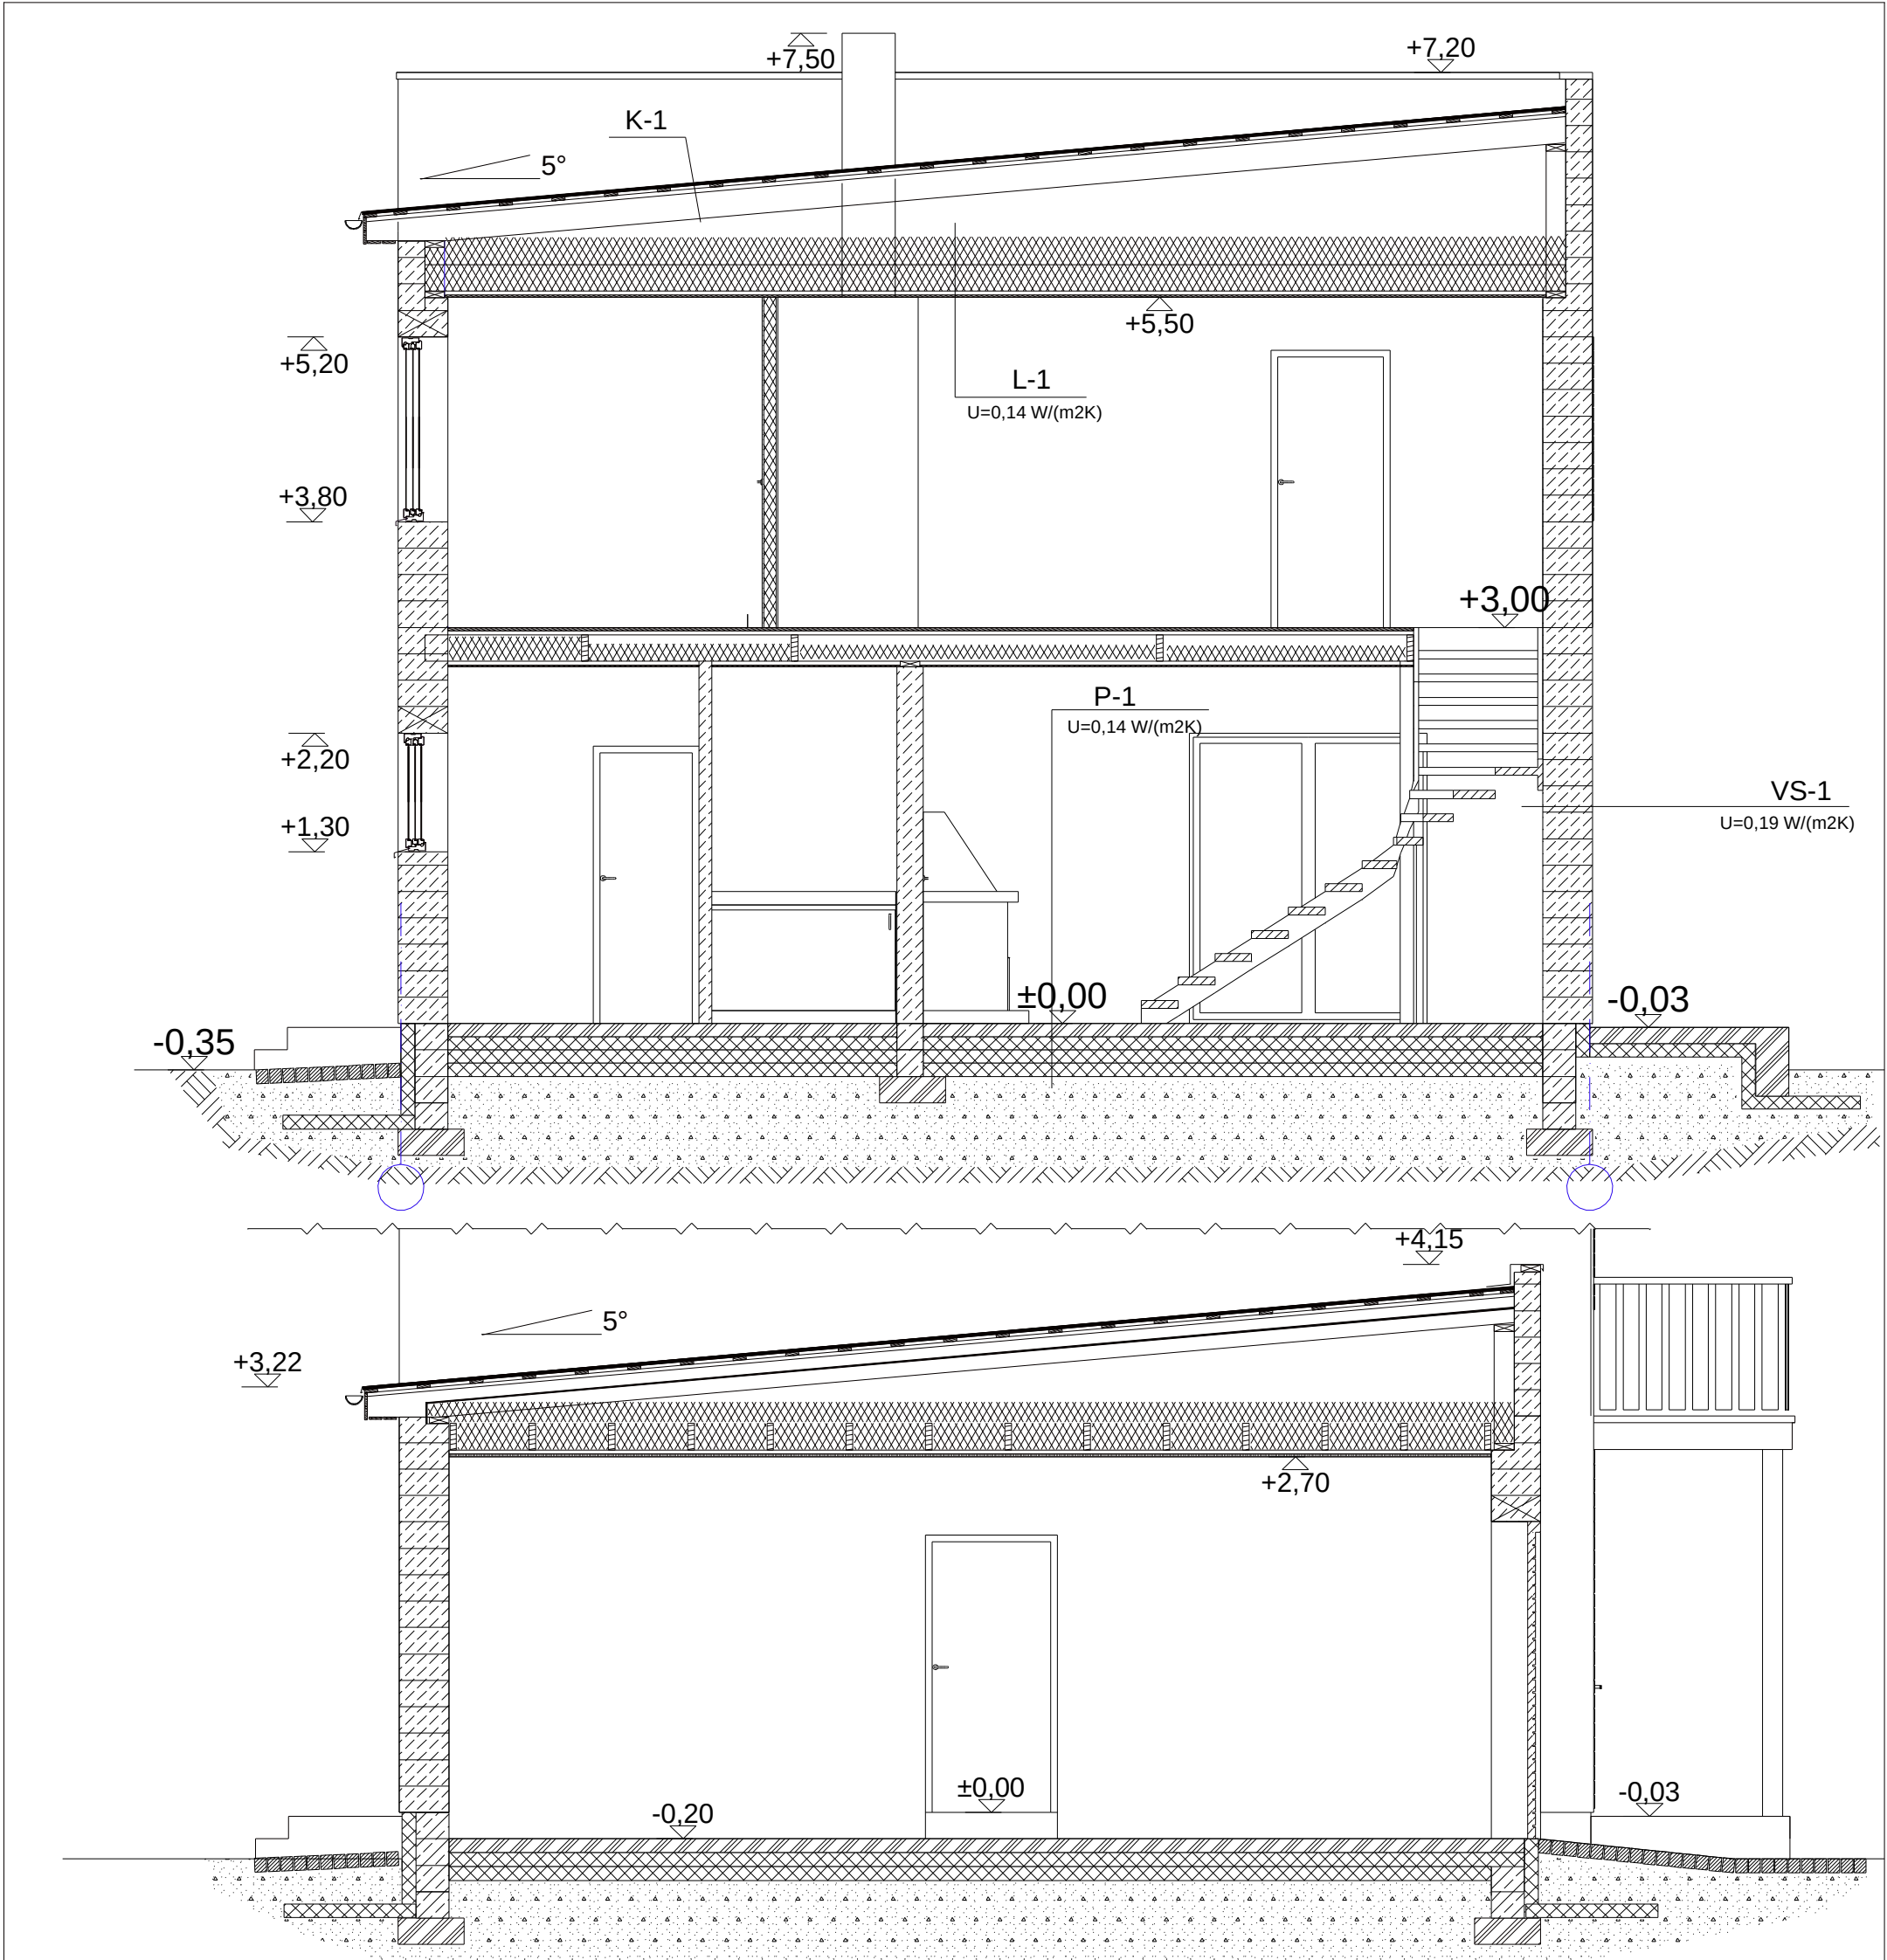

PIIRDEKONSTRUKTSIOONID				
Tähis	Kirjeldus	P-2	<u>U=0,14 W/(m2K)</u> - Ker. põrandaplaat paigaldusliimiga Alus immut. niiskustõkkega Mira 4120 Damp proofer - Monol. raudbetoon 80-100 mm (konstr. armatuur -Ø5X150X150, põr. küte) - Visqueen Radoonikile (läbiviigud teipida) - 5EPS 100x3 ,plaatide vahed ei kattu 300mm - Tih. tasandusliiv - Tihendatud täitepinnas	VS-1 <u>U=0,19 W/(m2K)</u> -5 mm Õhekrohv -375 mm Bauroc Eco Therm -5mm Siseviimistlus
K-1	SBS rullmaterjal OSB plaat 12 mm Roovitis 25x100 lauast s.~300 mm Kandekonstr.50x150mm puit s.600 mm		SS-1 <u>R`w=47db</u> - 5mm Siseviimistlus -100-200 mm Aeroc väikeplokk - 5mm Siseviimistlus	
L-1	<u>U=0,14 W/(m2K)</u> Mineraalvill 200 mm Laetala 50x200 mm, mineraalne vill 200 mm Aurutõke Roovitus hõre 25x100 mm,s.400 mm Sisevoodri laud (kipsplaat) 13-17 mm	P-3	<u>U=0,14 W/(m2K)</u> - Ker. põrandaplaat paigaldusliimiga - Monol. raudbetoon 80- 100 mm (põr.küte, konstr. armatuur -Ø5X150X150) - Visqueen Radoonikile (läbiviigud teipida) - 5EPS 100x3 ,plaatide vahed ei kattu 300mm - Tih. tasandusliiv - Tihendatud täitepinnas	
P-1	<u>U=0,14 W/(m2K)</u> - Põrandakattemat(laminaatparkett) - Aluskate - Monol. raudbetoon 80-100 mm (põr. küte, konstr. armatuur -Ø5X150X150) - Visqueen Radoonikile (läbiviigud teipida) - 5EPS 100x3 ,plaatide vahed ei kattu 300mm - Tih. tasandusliiv - Tihendatud täitepinnas	VL-1	<u>R`w=43db</u> <u>L`rw=68db</u> -Põrandakatte mat. (laminaat v. nat. parkett + aluskate) -Puitlaastplaat 22 mm -Puitlaagid 32x100 mm -Laetalaad 50x200mm(min.vill), samm 500mm -Aurutõke -Roov 25x100mm, samm 400mm	

-  POLÜSTÜREENSOOJUSTUSMATERJAL
-  RAUDBETOON
-  PUIT
-  KILLUSTIKMINERAALNE TÄIDE
-  ALUSPINNAS