


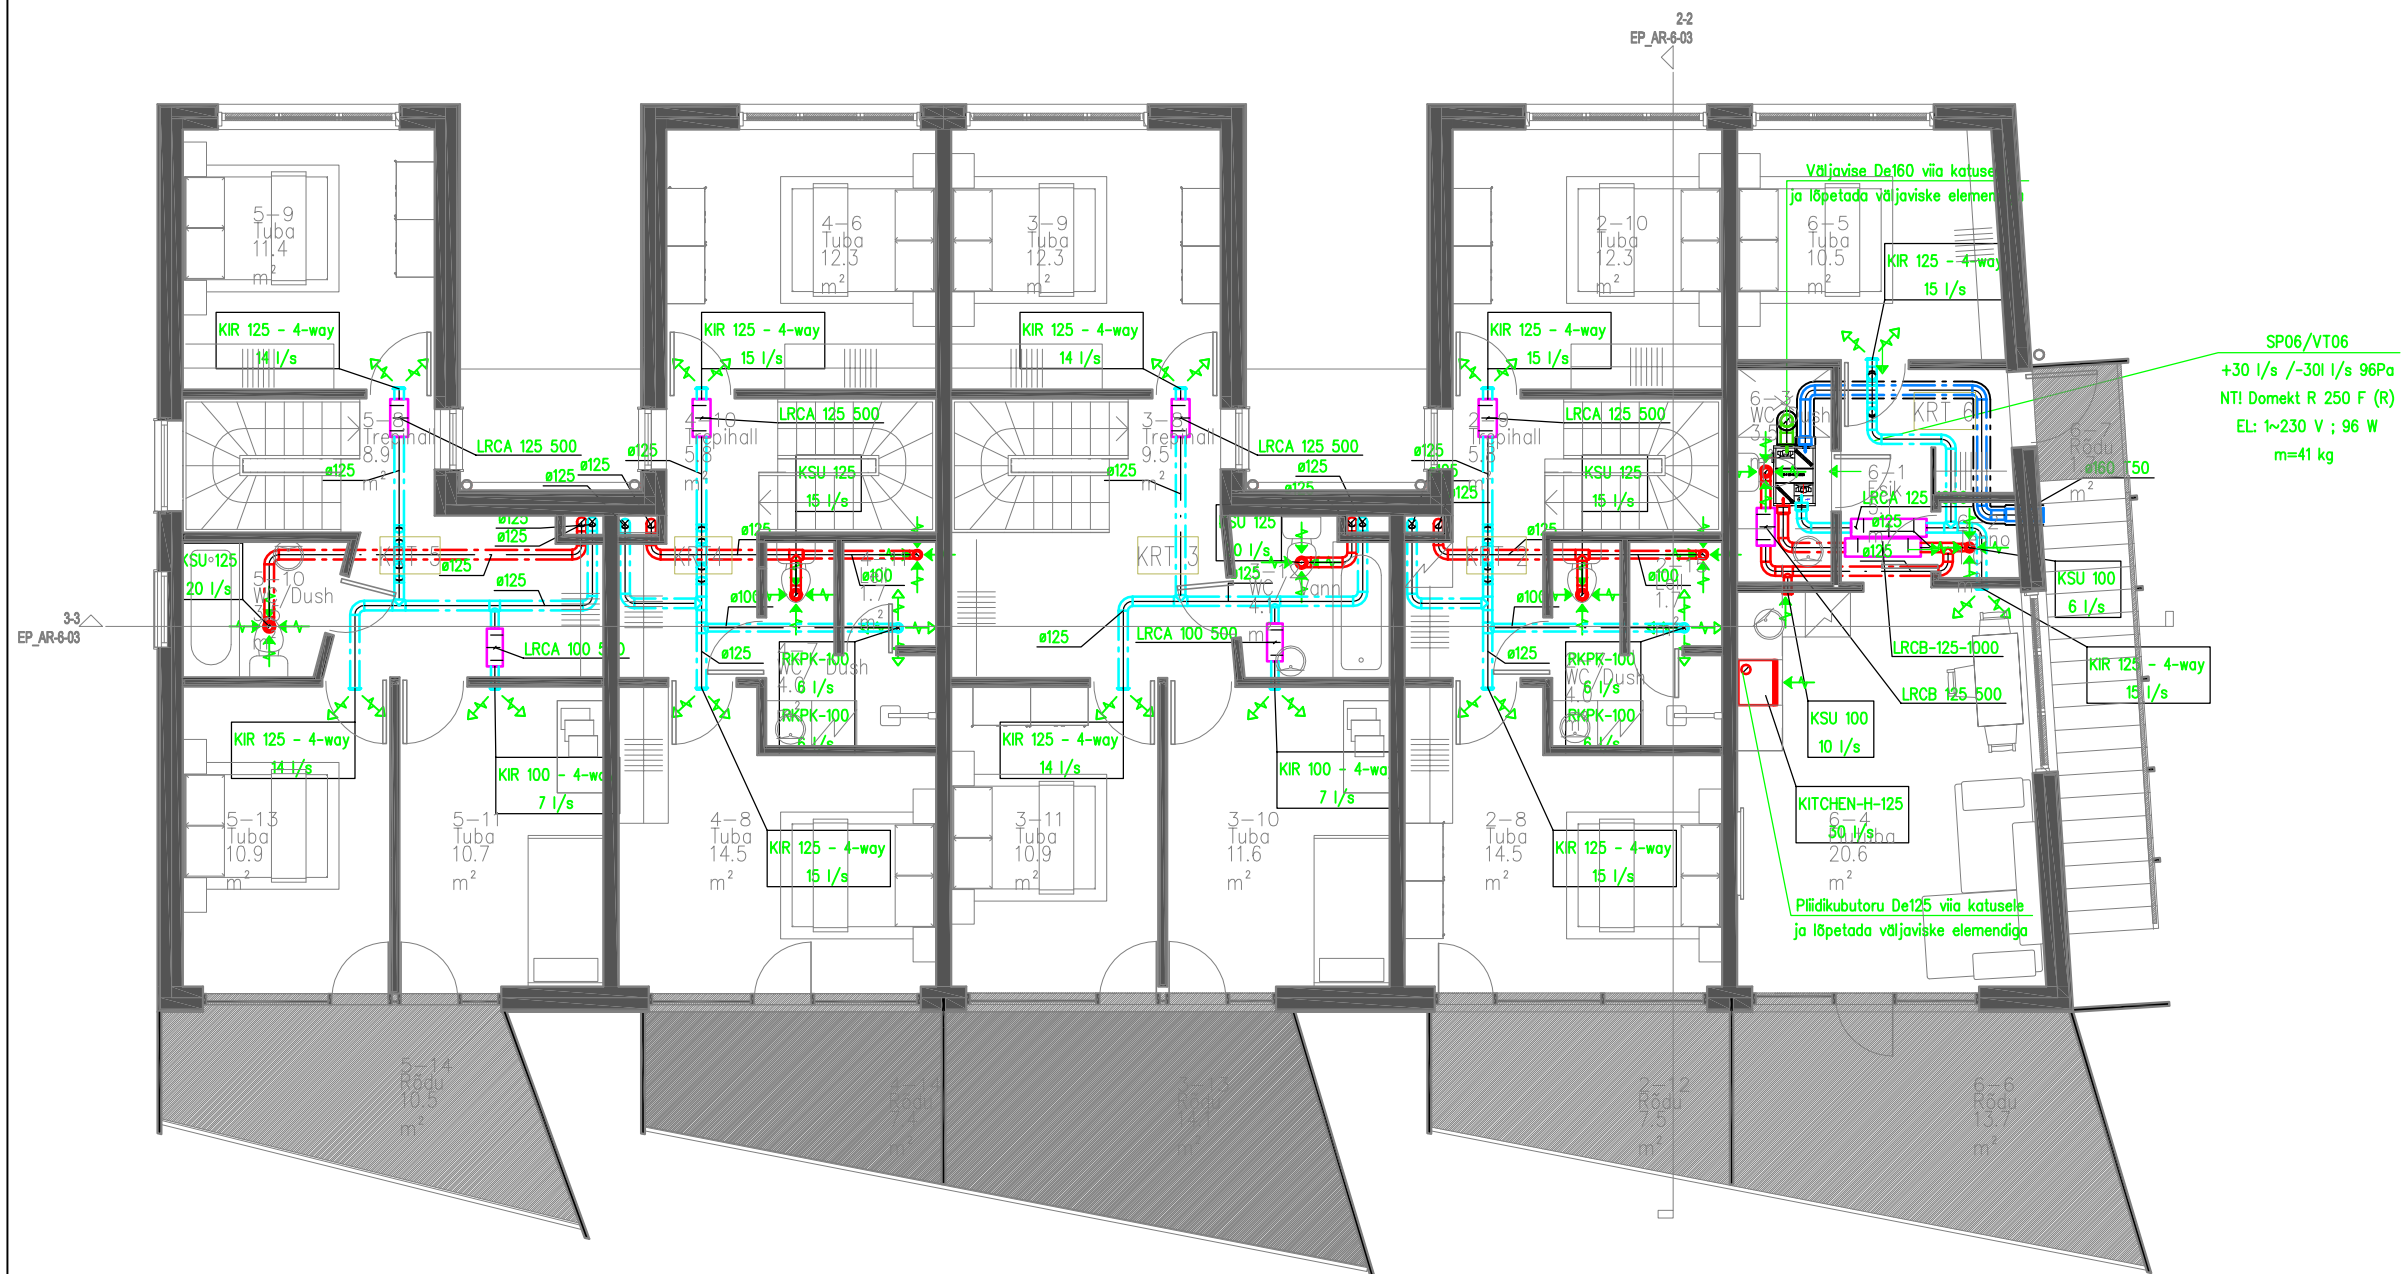

KASUTATUD TÄHISED JA LÜHENDID

- ↔ SISSEPUHKÕHK
- ← SIIRDEÕHK
- ↔ VÄLJATÕMBEÕHK
- VÄLJATÕMBEKANAL
- ⊗ SISSEPUHKESKANAL
- MS - MÜRASUMMUTI
- SP - SISSEPUHKESÜSTEEM
- VT - VÄLJATÕMBESÜSTEEM

KIR 125- 4-way
20 l/s

RUUMI SISSEPUHKE-/VÄLJATÕMBEELEMENDI TÄHIS
RUUMI SISSEPUHKE/VÄLJATÕMBEÕHU HULGAD, l/s

MÜRASUMMUTI



Tari AS Tel. 7866900
Võru 256 Tartu, 51013 EESTI
Reg. nr: EP10163140-0001 28.03.2003

KONSTRUKTOR.
A.JUSTUS
TARTUS
02-01-2018

anneli@tari.ee

PROJEKTI JUHT
A.KILK
VASTUTAV INS.
A.JUSTUS

MUUT.	ARV	MUUDATUSE KIRJELDUS	PROJ.	KUUPÄEV
-------	-----	---------------------	-------	---------

ERIALA VK	JOONISE NIMETUS 2. KORRUSE PLAAN VENTILATSIOON		MUUDATUS	
SKAALA 1:100	TÖÖ NUMBER TR-034-17	JOONISE NUMBER KV3-201		