


- OLEMASOLEV KONSTRUKTSIOON
- LAMMUTATAV KONSTRUKTSIOON
- OL. OLEV SOOJUSTATUD VÄLISSEIN
- PROJEKTEERITUD PUITSÕRESTIKSEIN

1

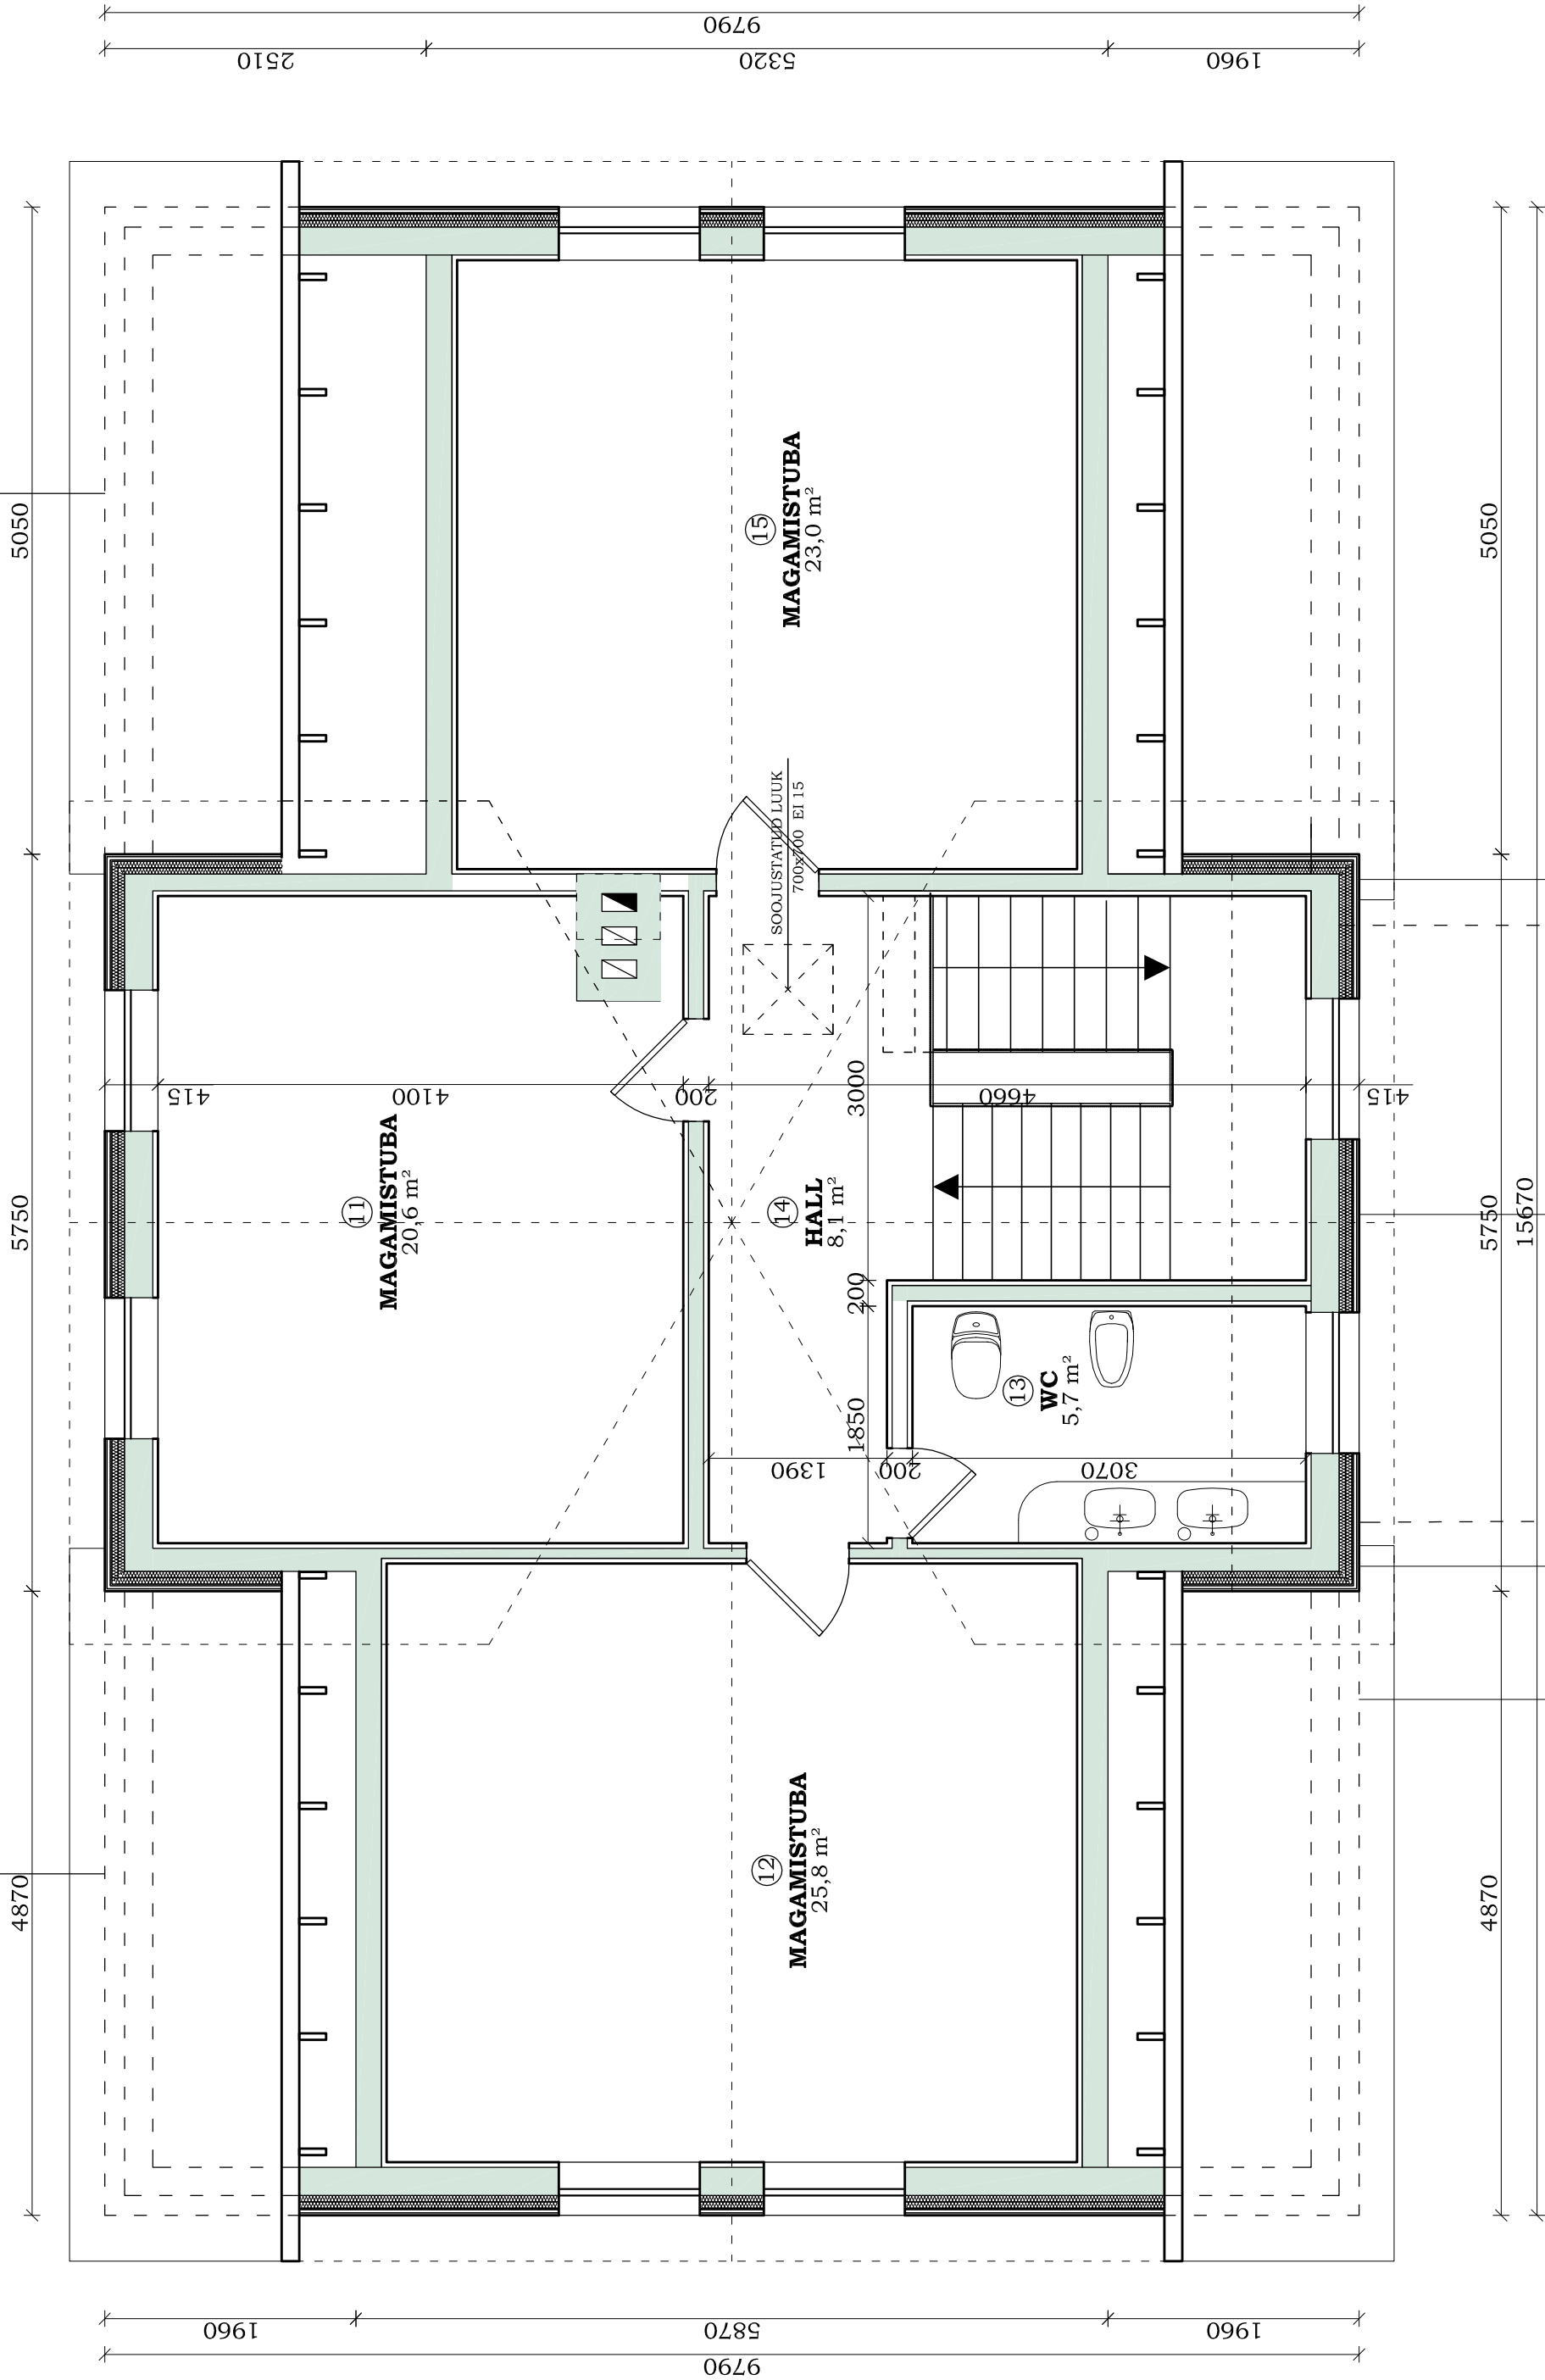

M_L		J. V. Jannseni 33-103 Pärnu linn 80044 Telefon 443 2252, 513 1810	
PROJEKT MILLI LAAS	01.09.2008	PÄRNU-JAAGUPI ALEV PIKK TN. 2	24-08
		ÜHEPEREELAMU	AE-2
		II KORRUSE PLAAK	1:50

1