


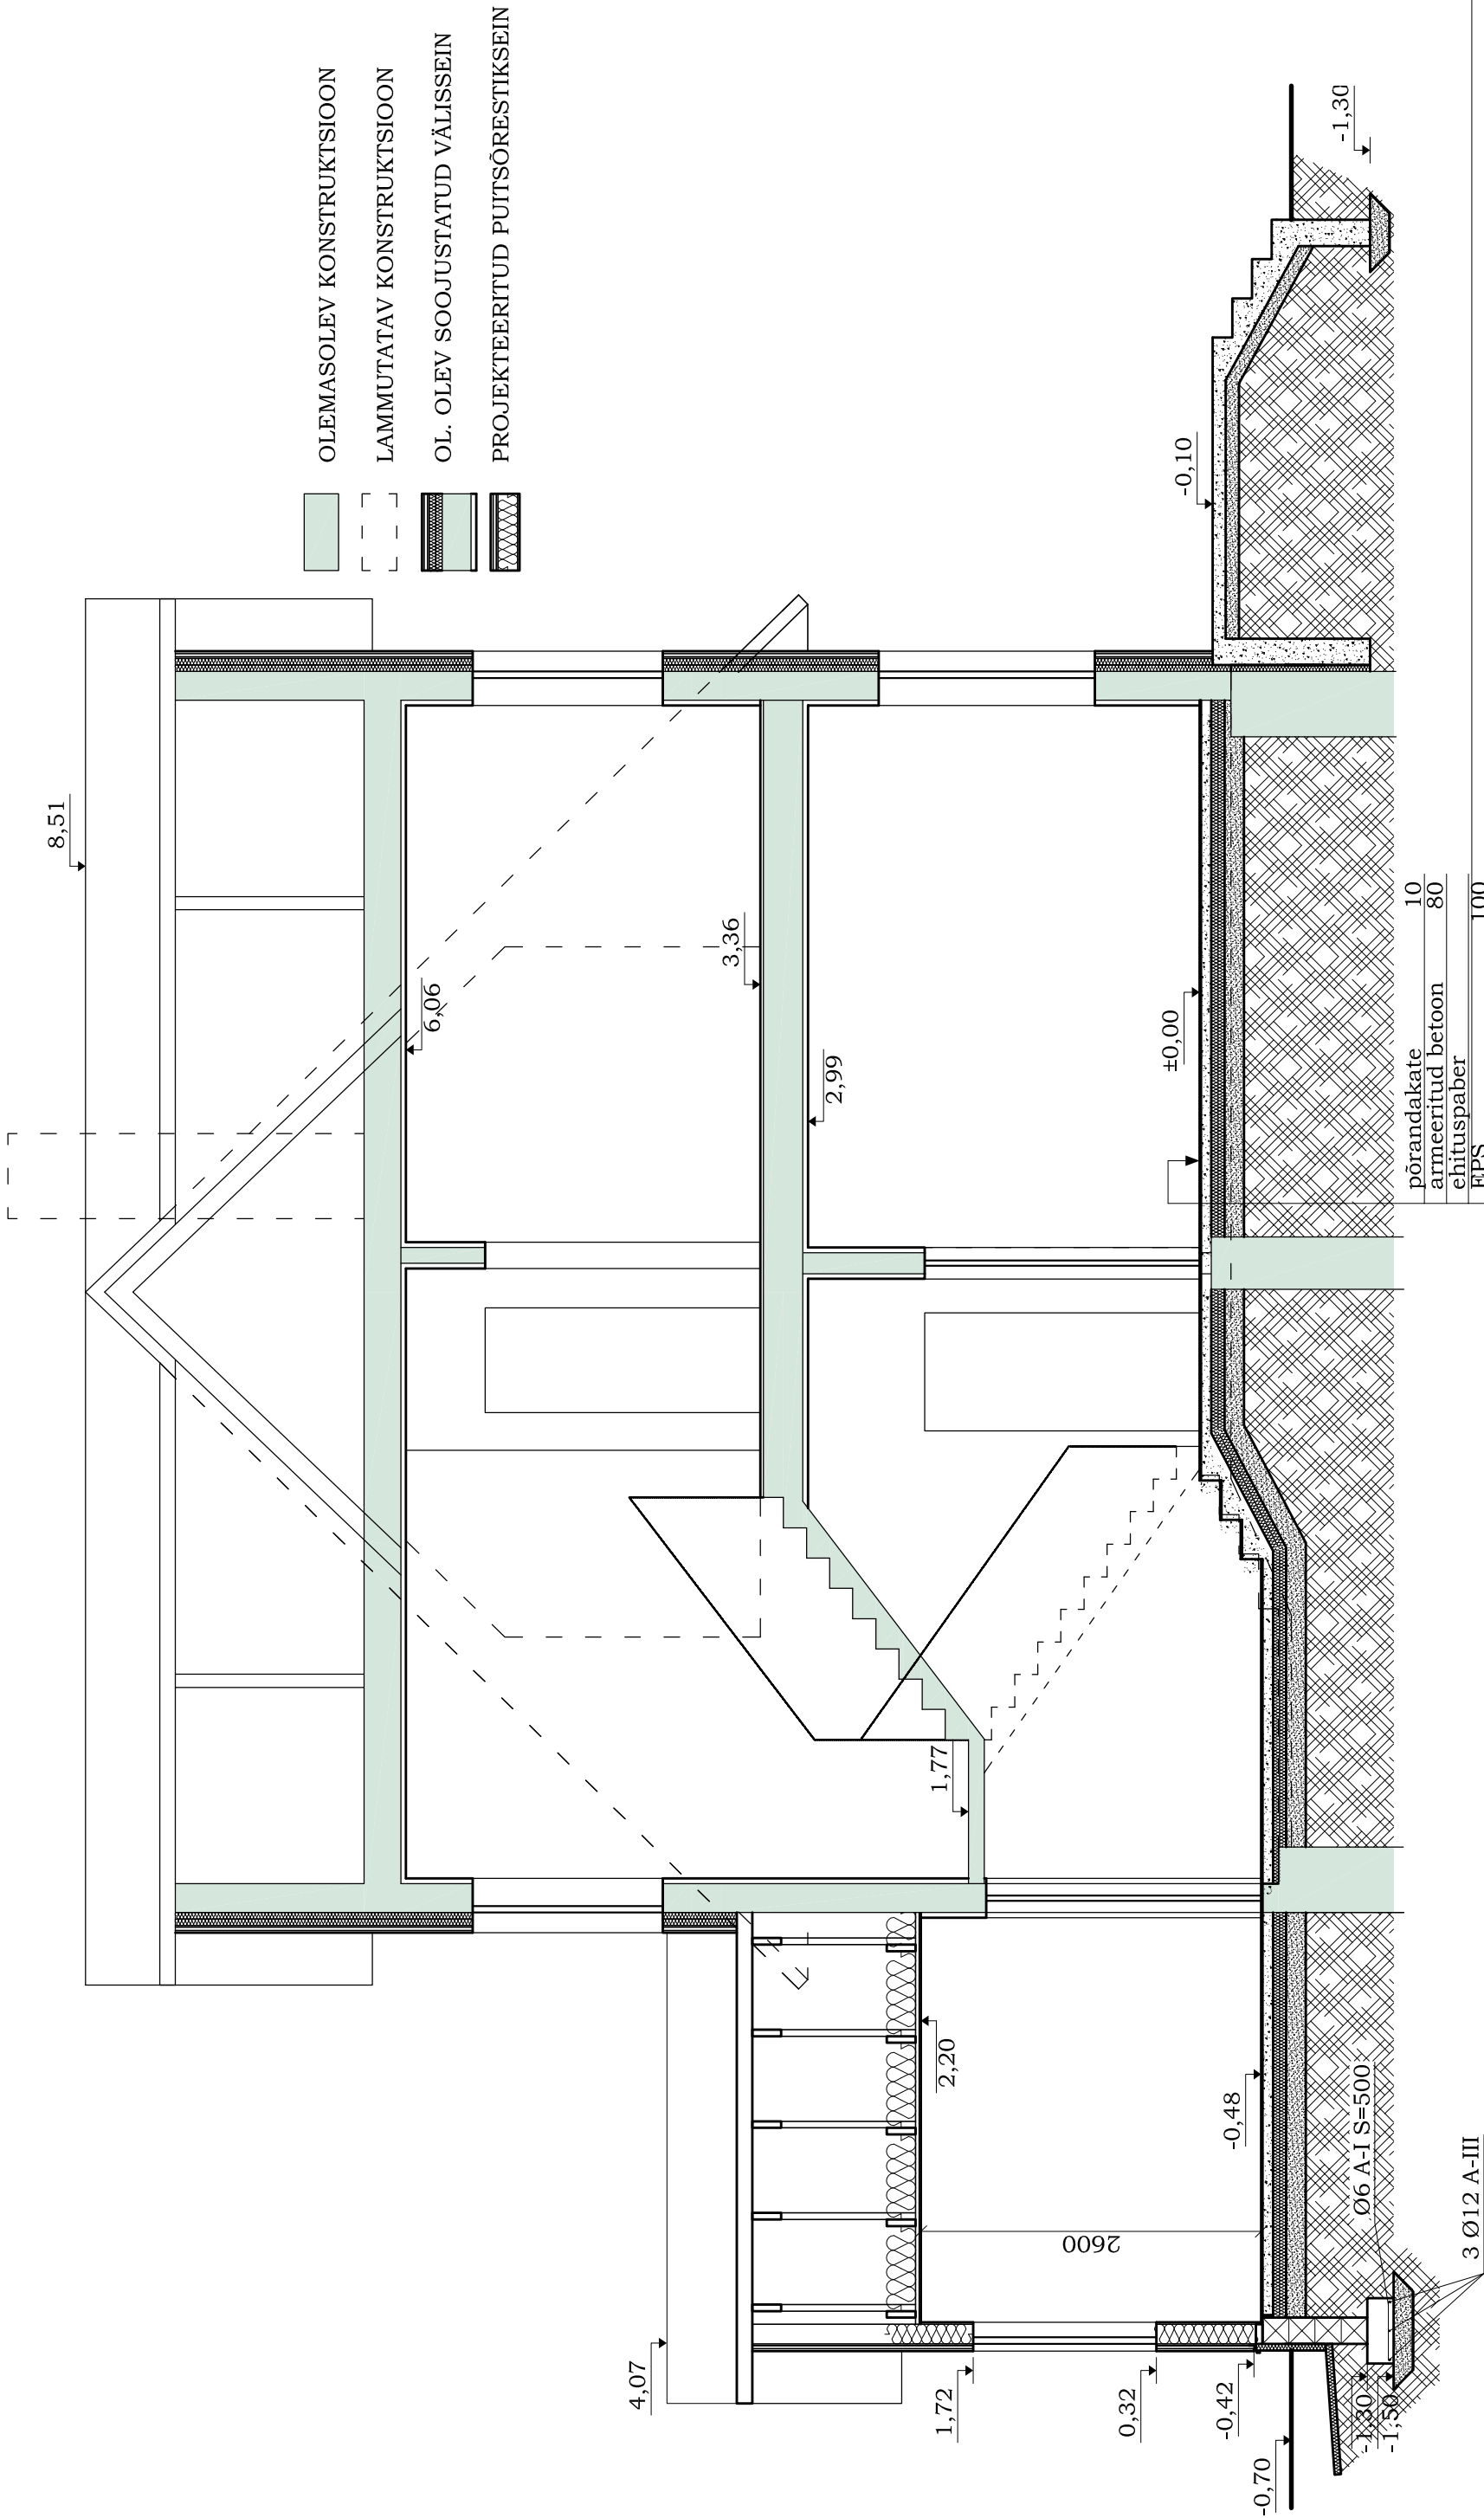

põrandakate	10
armeeritud betoon	80
ehituspaber	
EPS	100
killustik	200
niiskustõke	

ML

J. V. Jannseni 33-103 Pärnu linn 80044
Telefon 443 2252, 513 1810

PROJEKT MILLI LAAS	01.09.2008	PÄRNU-JAAGUPI ALEV PIKK TN. 2	24-08
		ÜHEPEREELAMU	AE-4
		LÕIGE 1-1	1:50