


Mhor 1:500
Mvert 1:50

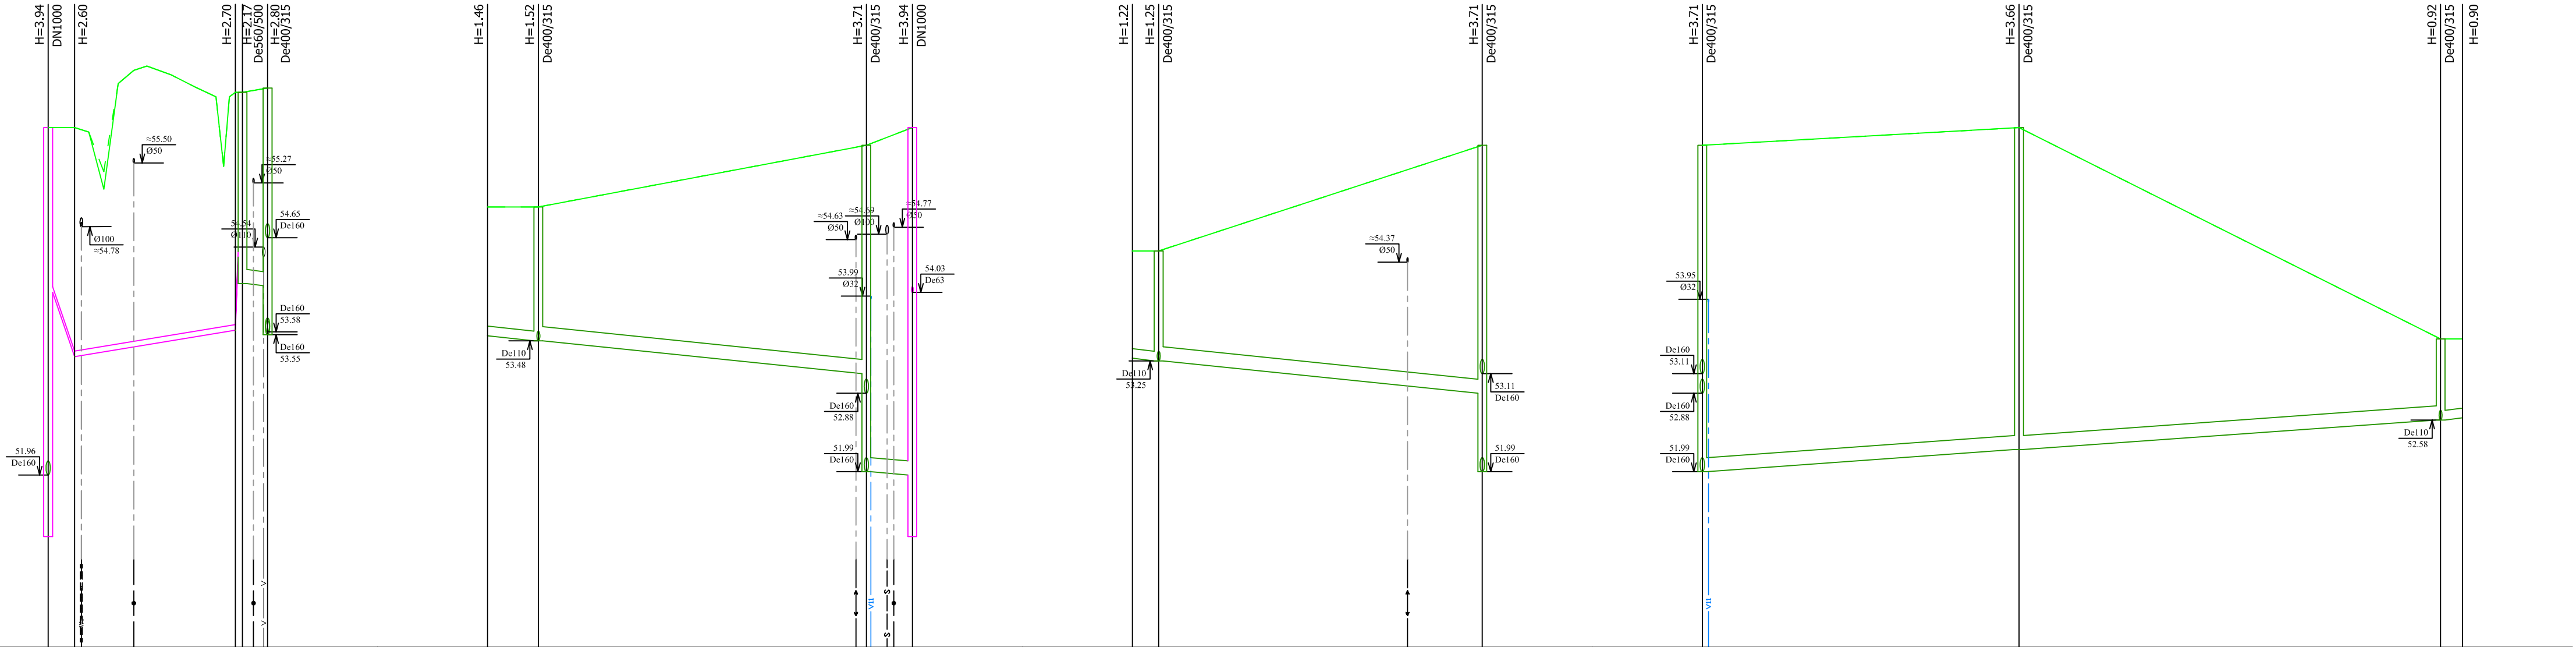

KAEVU TÄHIS	Pumpla KS-2		KS-1 OK-1 VRK	k1	K-2	K-1 Pumpla		k2 K-3	K-1		K-1	K-4		K-5 K3	
OLEMASOLEVA MAAPINNA KÕRGUS (m ABS)	55.90	55.90	56.30 56.30	55.00	55.00	55.70	55.90	54.50 54.50	55.70	55.70	55.70	55.90	55.90	53.50 53.50	53.50
PROJEKTEERITUD MAAPINNA KÕRGUS (m ABS)	55.90	55.90	56.30 56.30	55.00	55.00	55.70	55.90	54.50 54.50	55.70	55.70	55.70	55.90	55.90	53.50 53.50	53.50
TORU RENNI KÕRGUS (m ABS)	54.03 53.30	53.30	54.43 53.60 54.13 54.11	53.54	53.48	53.11 51.99	51.96	53.28 53.25	52.88	51.99	51.99	52.24	52.24	52.58 52.60	52.60
TORU RAJAMISSÜGAVUS	1.87 2.60	2.60	1.87 2.70 2.17 2.24	1.46	1.52	2.59 3.71	3.94	1.22 1.25	2.82	3.71	3.71	3.66	3.66	0.92 0.90	0.90
LANG	0.24%	0.016%	0.005%	0.010%	0.010%	0.010%	0.007%	0.010%	0.010%	0.007%	0.007%	0.007%	0.007%	0.010%	0.010%
PIKKUS (m)	3.0	18.3	0.9	5.8	37.3	5.2	5.2	3.0	36.8	36.0	36.0	47.9	47.9	2.5	2.5
TORU LÄBIMÕÖT	PE PN10 De63		PVC SN8 De160	PVC SN8 De110		PVC SN8 De160		PVC SN8 De110	PVC SN8 De160		PVC SN8 De160		PVC SN8 De160		PVC SN8 De110
VAHEKAUGUSED (m)	3.0	18.3	0.9	5.8	37.3	5.2	5.2	3.0	36.8	36.0	36.0	47.9	47.9	2.5	2.5
SIRGESTATUD TRASSI PLAAN															

Märkused:

1. Torustiku asukoht vt joonis VK-4-01.
2. Tingmärgid vt joonis VK-4-01.
3. Ehituskaeviku tüüpristlõiked ja katete taastamise tüüpristlõiked vt joonis VK-6-01.
4. Koordinaadid L-Est 97 süsteemis ja kõrgused EH2000 süsteemi.