


LÕIGE 2

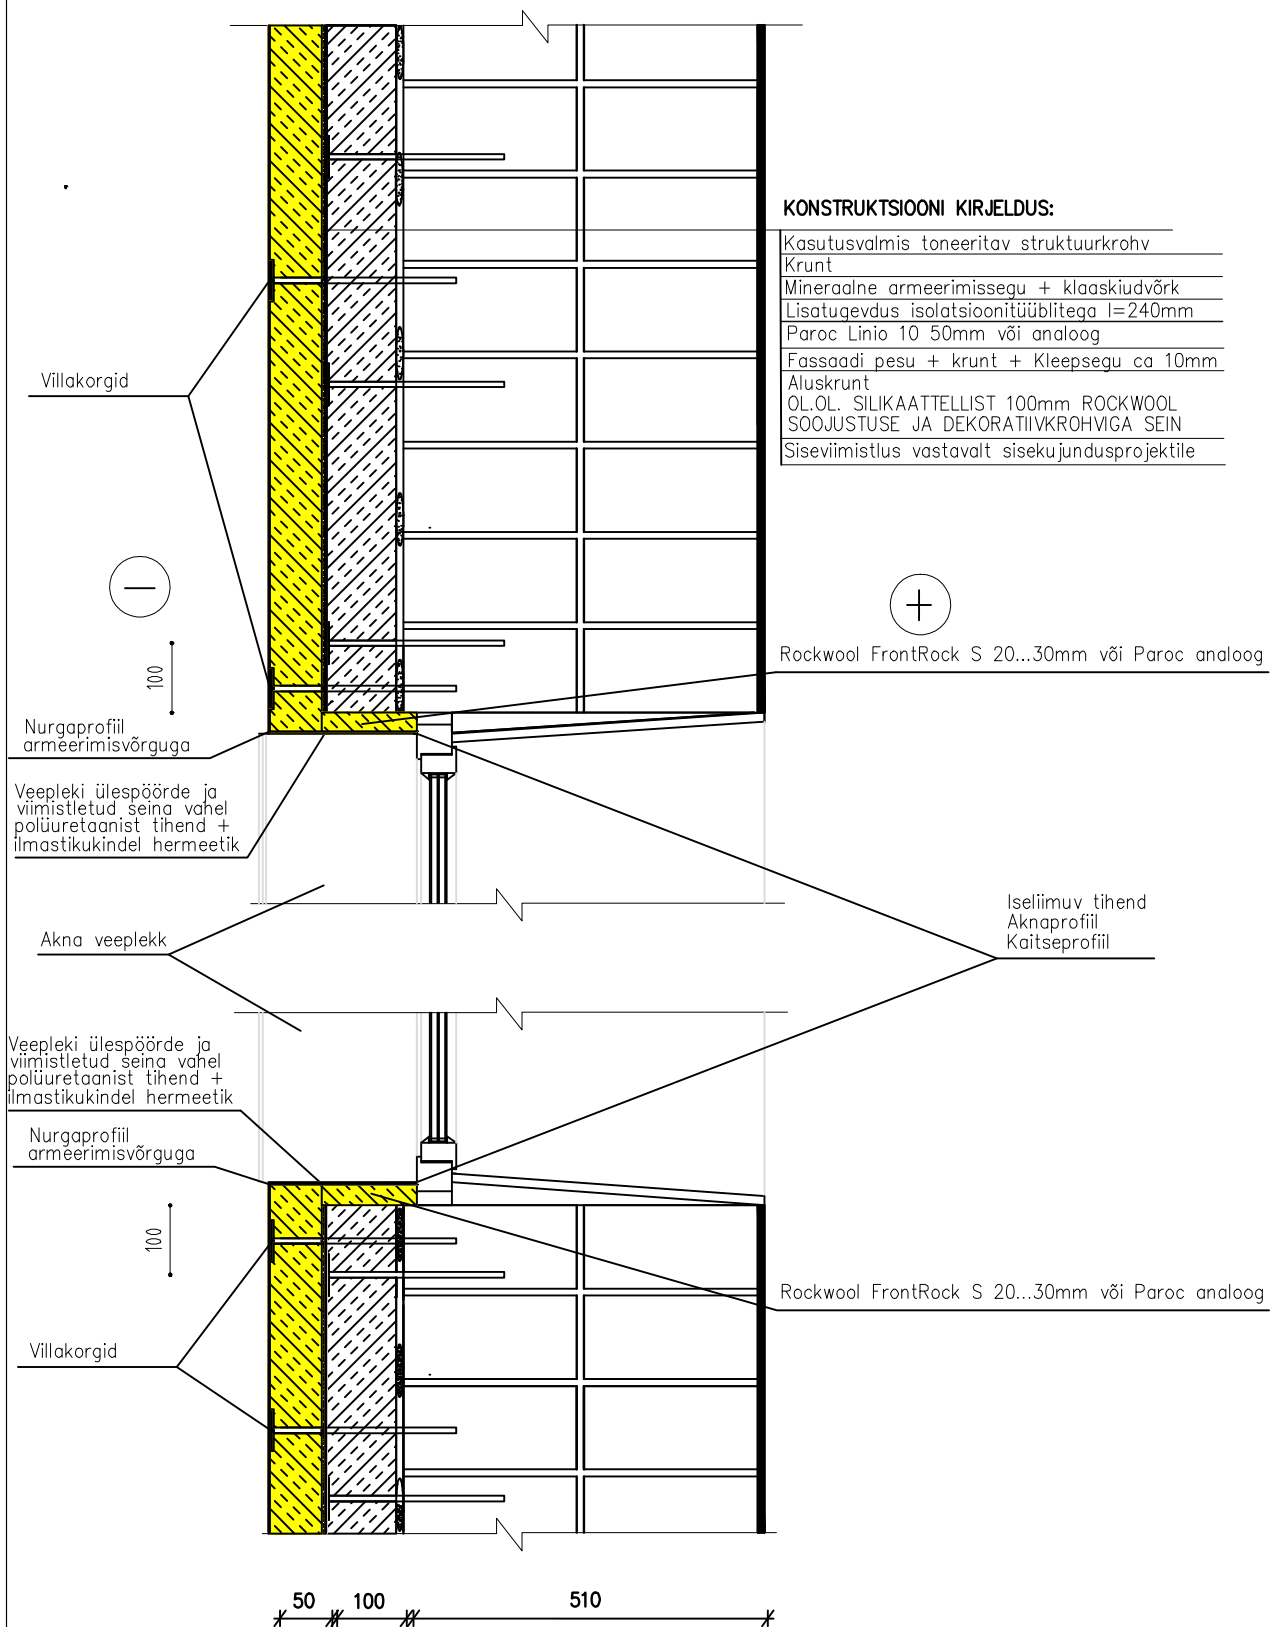

JOONIS

LÕIGE 2 Tüüpne akna horisontaalne sõlm

OBJEKT

MÕÕTKAVA

1/10

AADRESS

Harjumaa, Harku vald Harku alevik

KUUPÄEV

22.04.2025

TELLIJA

PROJEKTEERIS

ALLKIRI

Töö nr.

P210425

Joonise nr.2