

- VL-2

15 mm Proj. põrandakate vastavalt sisekujundusprojektile
- 25 mm Proj. põrandaküte alusplaat tooliumiga

20 mm Proj. sammumüroplacat, dūnaamiline jōtkus s22 MN/m²

22 mm Proj. OSB placcat

150 mm Ol.olev põrandataala 100x150mm, vahel olemasolev isolatsioon

0 mm Ol.olev ehituspaber

40 mm Ol.olev rippplaccat metallkarkass

13 mm Ol.olev kipsplaccat
- P-2

10 mm Proj. põrandakate vastavalt sisekujundusprojektile

80 mm Proj. kipsivalu põrandakūttega

50 mm Ol.olev puitpruss 50x50mm, vahel mineraalvill

1 mm Ol.olev aurutōke

200 mm Ol.olev põrandataala 100x200mm, vahel olemasolev isolatsioon

25 mm Ol.olev must põrand

40 mm Ol.olev liistud

35 mm Ōhkvahe

100 mm Pinnas

VL-4

20 mm Ol.olev tuuletōkkeplaccat

200 mm Ol.olev laetalaad, vahel mineraalvill

0 mm Ol.olev aurutōke

50 mm Ōhkvahe

40 mm Ol.olev rippplaccat metallkarkass

13 mm Ol.olev kipsplaccat


- KL-1

10 mm Ol.olev katuseplekk

0 mm Ol.olev hūdroisolatsioon

20 mm Ol.olev tihne laudis

100 mm Ol.olev sarikas 50x100mm

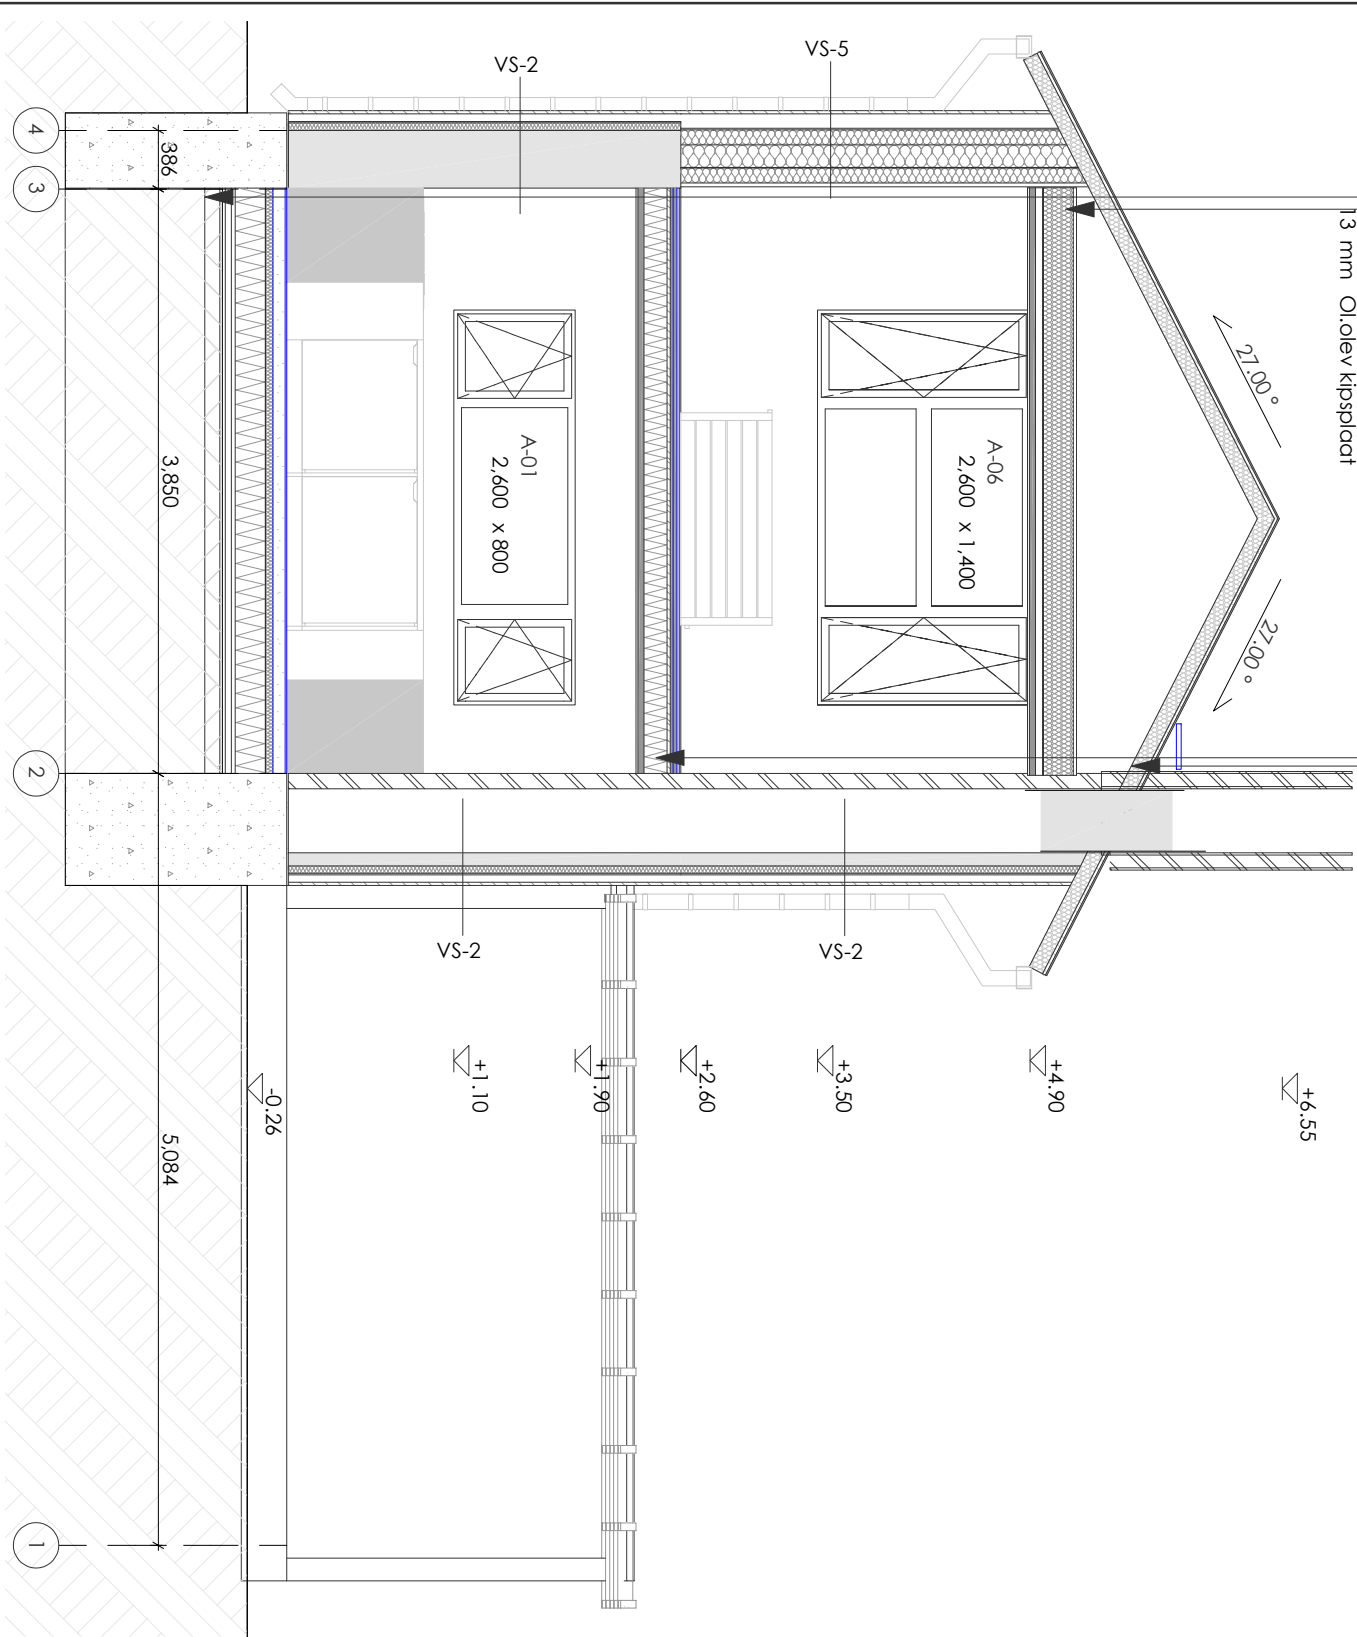

VS-1	
21	Ol.olev horisontaallaudis
25	Ol.olev tuulutus
9	Ol.olev tuuletōkkeplaccat
50	Ol.olev puitpruss 50x50mm, vahel mineraalvill
150	Ol.olev puitpruss 50x150mm, vahel mineraalvill
0	Ol.olev aurutōke
100	Ol.olev puitpruss 50x100mm, vahel mineraalvill
25	Ol.olev kipsplaccat x2
VS-2	
21	Ol.olev horisontaallaudis
50	Ol.olev tuulutus
9	Ol.olev tuuletōkkeplaccat
50	Ol.olev puitpruss, vahel mineraalvill
0	Ol.olev aurutōke
380	Ol.olev tellismūritis
0	Ol.olev sisseviimistus, krohv
VS-3	
150	Proj. Mineraalvill, krohvitud mineraalkrohviga
240	Ol.olev vāikeplokk
10	Krohv
VS-4	
150	Proj. Mineraalvill, krohvitud mineraalkrohviga
240	Proj. krohvitud vāikeplokk
VS-5	
22	Ol.olev horisontaallaudis
95	Ol.olev tuulutus
9	Ol.olev tuuletōkkeplaccat
100	Ol.olev puitpruss 50x100mm, vahel mineraalvill.
150	Ol.olev puitpruss 50x150mm, vahel mineraalvill
1	Ol.olev aurutōke
100	Ol.olev puitpruss 50x100mm, vahel mineraalvill
25	Ol.olev kipsplaccat x2
VS-6	
21	Ol.olev horisontaallaudis
22	Ol.olev tuulutus
9	Ol.olev tuuletōkkeplaccat
150	Ol.olev puitpruss 50x150mm, vahel mineraalvill
1	Ol.olev aurutōke
100	Ol.olev puitpruss 50x100mm, vahel mineraalvill
25	Ol.olev kipsplaccat x2

Mōōdud on joonisele kantud inventariseerimise jooniste alusel ja vajavad kontrollimist /rōpsustamist ehituse kōigus kohapeal. Kōik olemasolevad konstruktisoonid on mōrgitud idhtuvait tellija esitatud jooniste ja info pōhjal. Olemasolevate konstruktisoonide kirjaldus ja paksused on oletatavad. Konstruktisoonne ei ole projekteerimise kōigus avatud.