



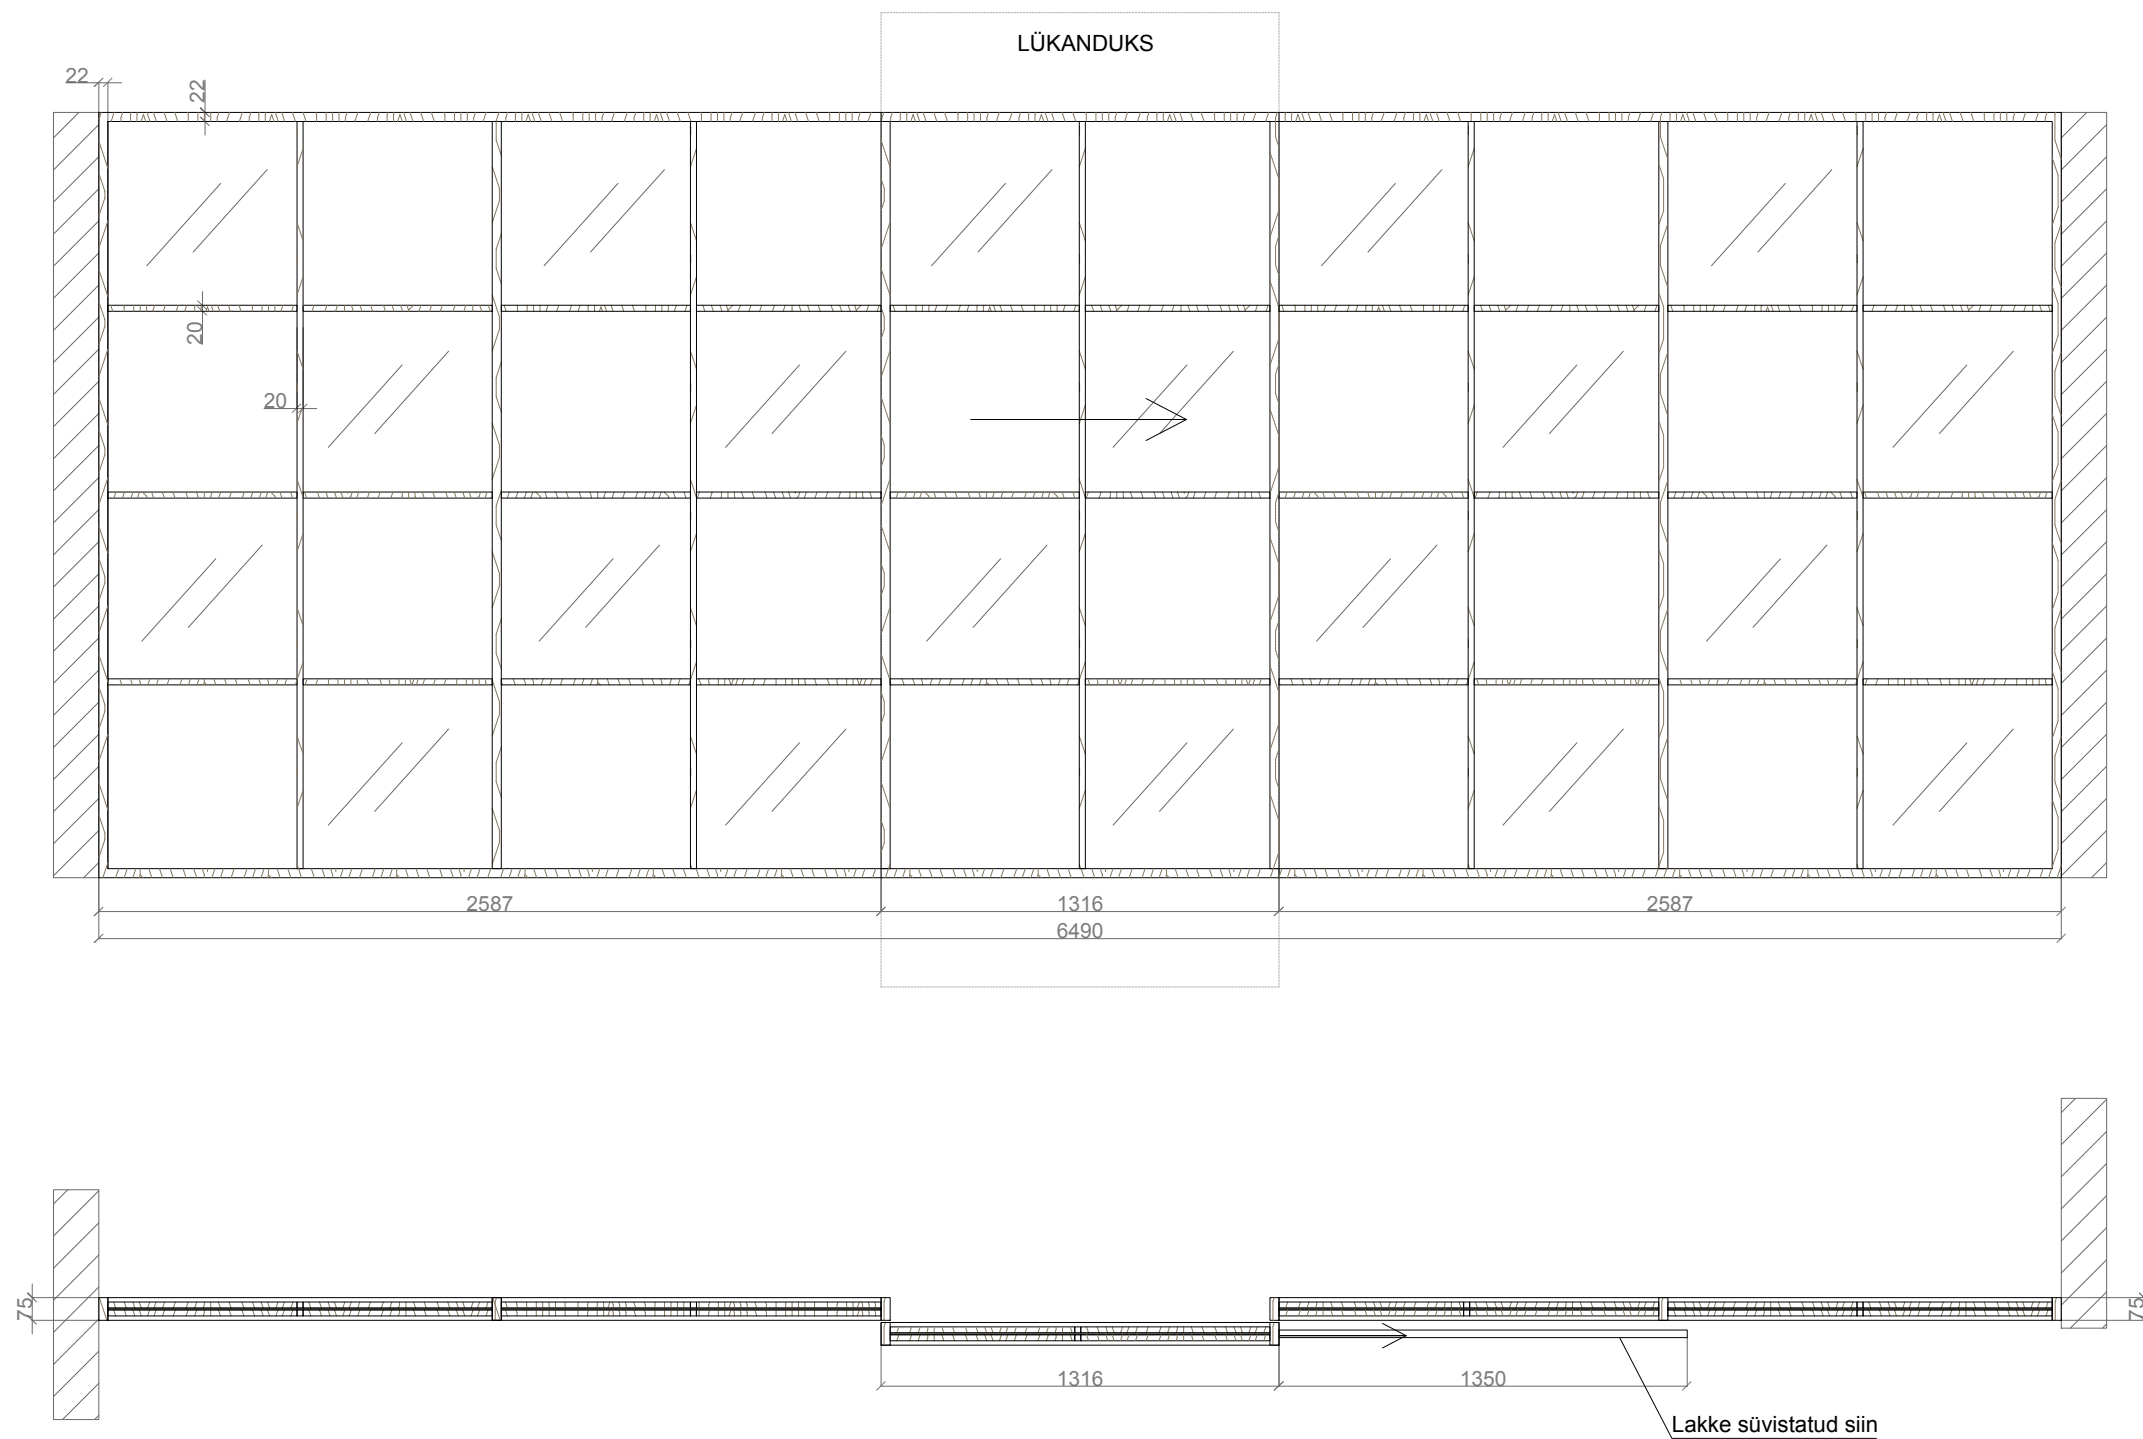

Materjalid:

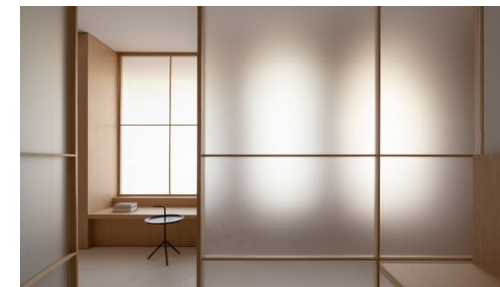

Kõik raamid on naturaalsest puidust.
Ruudustik on klaasile liimitud kahepoolsest.

Klaaside puhul hinnastada kaks varianti:

- 1) Kõik klaasid on nutiklaasid ja hämarduvad lülitamisel.
- 2) Siidmatt klaas Optiwhite



Lükanduks jookseb lakke süvistatud siinil

Märkused:

1. Kõik mõõdud kontrollida ehitusel.
2. Antud joonis tühistab kõik varasemad sama joonisenumbriga joonised.

OBJEKT				JOONISE NIMI
Kadriru korter				Vaade B-B
KLIENT				SISEARHITEKT
Emma-Leena Niitvähi-Tammekänd Johannes Tammekänd				Sandra Goroško
JOONISE NR.	STAADIUM	MÕÕTKAVA	FORMAAT	KUUPÄEV
2.2	Eskiisprojekt	1:25	A3	10.07.2024