

VL-1

15 mm Proj. põrandakate vastavalt sisekujundusprojektile

25 mm Proj. põrandaküte alusplaat fooliumiga

20 mm Proj. sammumüraplatt, dünaamilne jätkus $\leq 22 \text{ MN/m}^3$

10 mm Proj. Tasanduskiht

220 mm Ol.olev r/b paneel

103 mm Ohkvahe

40 mm Ol.olev rippplae metallkarkass

13 mm Ol.olev kipsplaat

VL-3

30 mm Proj. Kombineeritud soojustus- ja tulekõrkeplaat

200 mm Proj. vahele laagid 100x200mm, vahel mineraalvill

0 mm Proj aurutõke

25 mm Ol.olev roovitus 25x25 mm

15 mm Proj. kipsplaat - Tulekindel

15 mm Proj. kipsplaat - Tulekindel

P-1

10 mm Proj. põrandakate vastavalt sisekujundusprojektile

80 mm Proj. kipsivalu põrandaküttega

0 mm Ol.olev hüdroisolatsioon

50 mm Ol.olev puitpruss 50x50mm, vahel mineraalvill

1 mm Ol.olev aurutõke

200 mm Ol.olev tsemr,tasandus

100 mm Kiliustik

100 mm Pinnas

KL-2

10 mm Proj. katuseplekk 0,6 mm

32 mm Proj. Ristroov 32x100 mm

50 mm Proj. Distanstsiits 50x50 mm,samm vastavalt sarika samrr

0 mm Proj. aluskate

95 mm Proj. ferra

SS-1


100 Ol.olev väikeplok

SS-7

- 0 Siseviimistlus vastavalt sisekujundusprojektile
- 25 Proj. kipsplaat x2
- 100 Proj. puitpruss 50x100mm, vahel mineraalvill
- 25 Proj. kipsplaat x2.
- 0 Siseviimistlus vastavalt sisekujundusprojektile.
- 150 Proj. Mineraalvill, krohvitud mineraalkrohviga
- 240 Ol.olev väikeplok
- 10 Krohv

VS-4

- 150 Proj. Mineraalvill, krohvitud mineraalkrohviga
- 240 Proj. krohvitud väikeplok

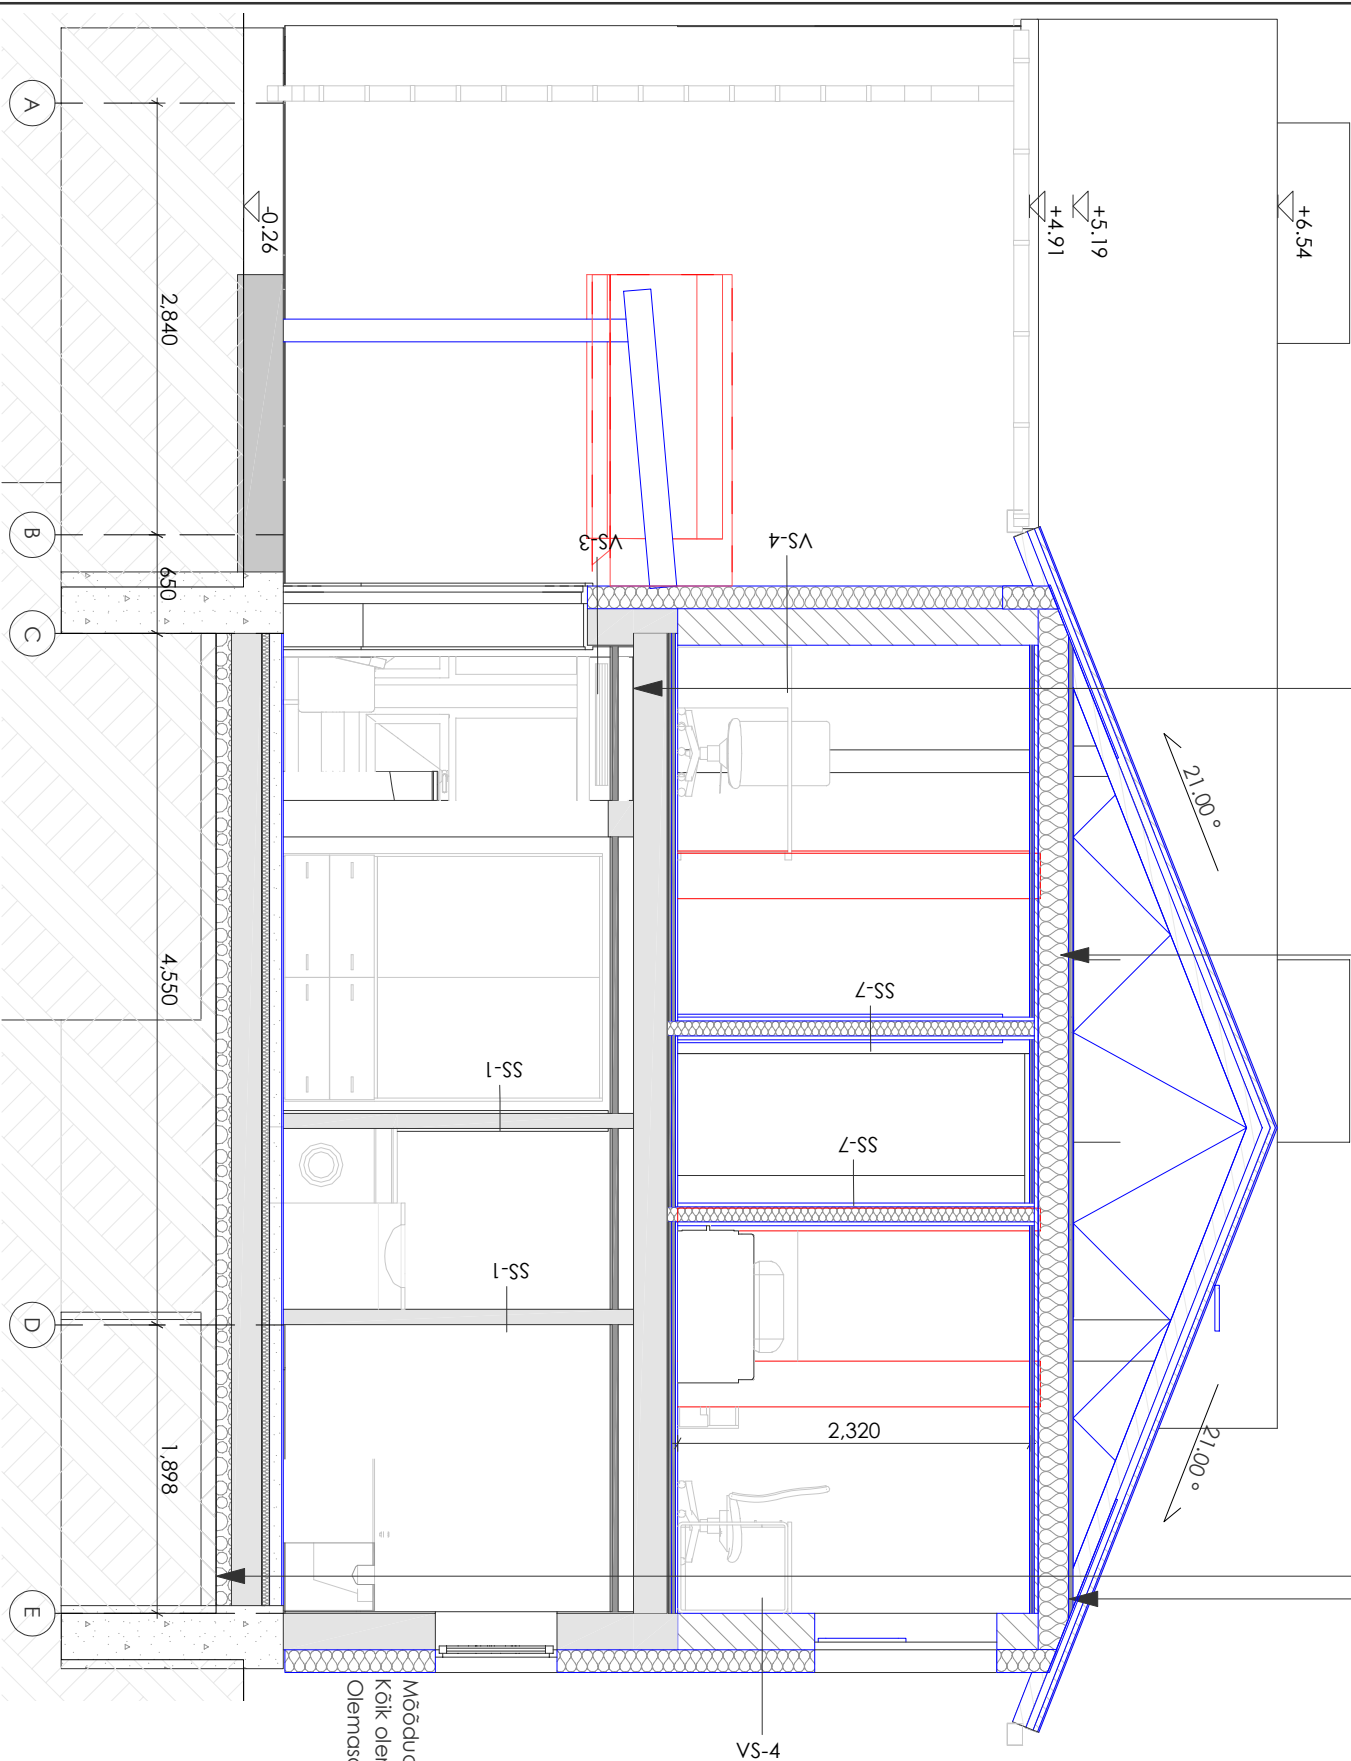

Mõõdud on joonišele kantud inventariseerimise joonište alusel ja vajavad kontrollimist/rõpsustamist ehituse käigus kohapeal. Kõik olemasolevad konstruktsioonid on märgitud lähtuvalt teallja esitatud joonište ja info põhjal. Olemasolevate konstruktsioonide kirjeldus ja paksused on oletatavad. Konstruktsioone ei ole projekteerinise käigus avatud.