


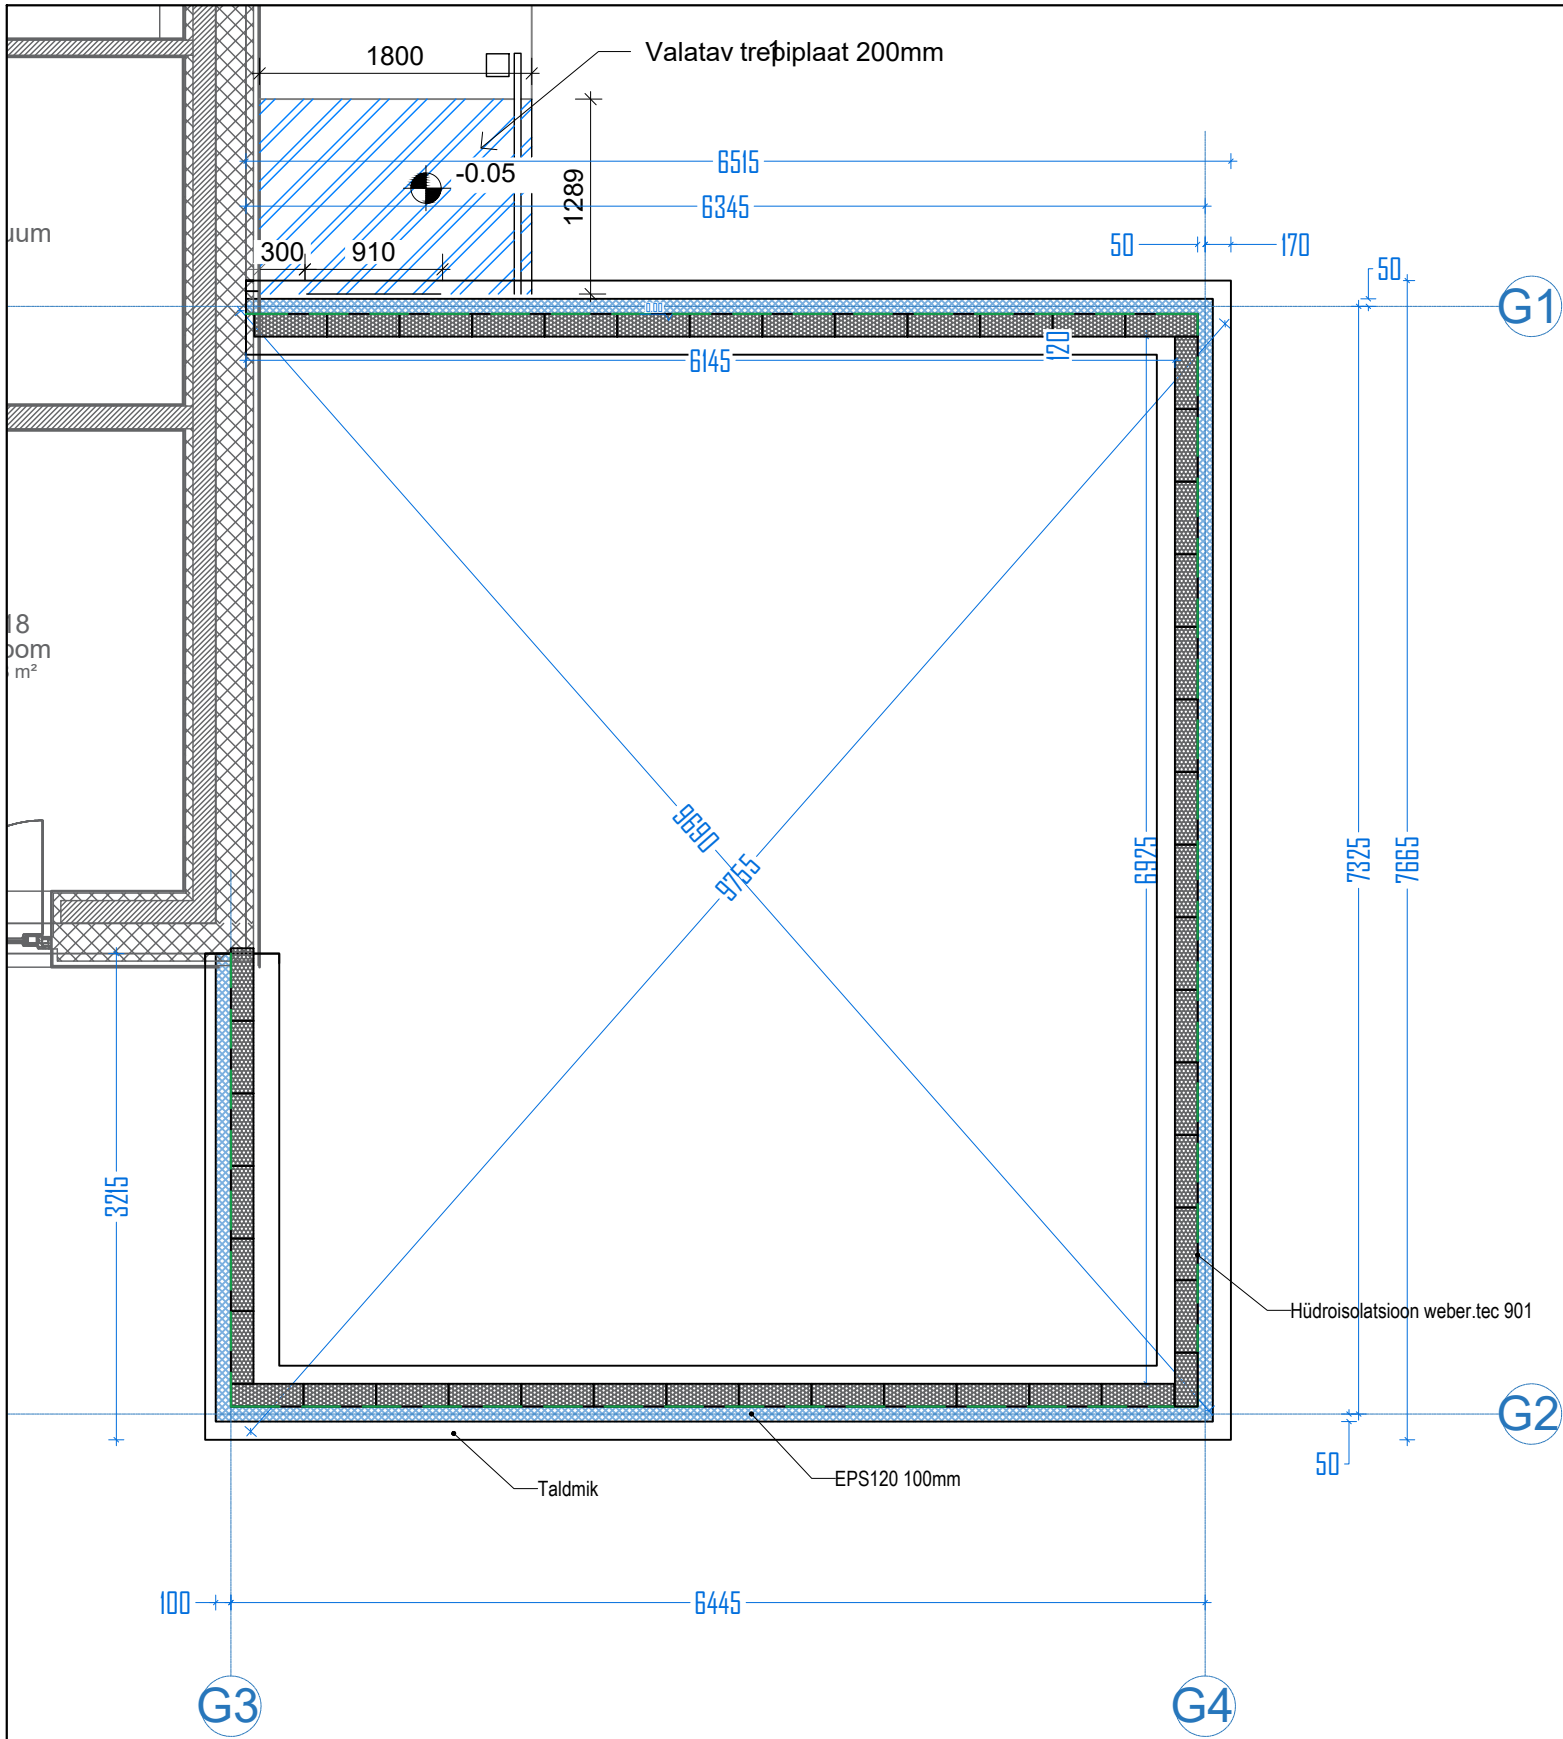

Müüritise septsifikatsioon							
Pos.	Elemendid ja nende mõõdud	Elemendi pikkus, mm	Klass	Ühik	Kogus	Ühiku mass, kg	Kokku, kg
	Detailid ja elemendid						
	Fibo3 150mm plokk h=250mm (4 rida)	-		tk	194		
	bi armatuur L=4000 (kahes vahe)			tk	24		
	Müüritsegu 194 kivi/ 1,8kg/kivi WEBER (Vetonit) M100/600 25kg			kott	14.000000		
	Vundamendi kaitse (mummuline) nt. Delta NB või analoog.			m2	23.000000		
	Hüdroisolatsioon weber.tec 901			kg	23.000000		
	EPS120 Perimeeter 100mm - 6m2/pakis / 23m2			pakk	4.000000		

- Märkused
- Müüri ning puidu vahele paigaldada hüdroisolatsioon
 - Plokkide välispind asub teljest 50mm sees pool, va teljel G3