


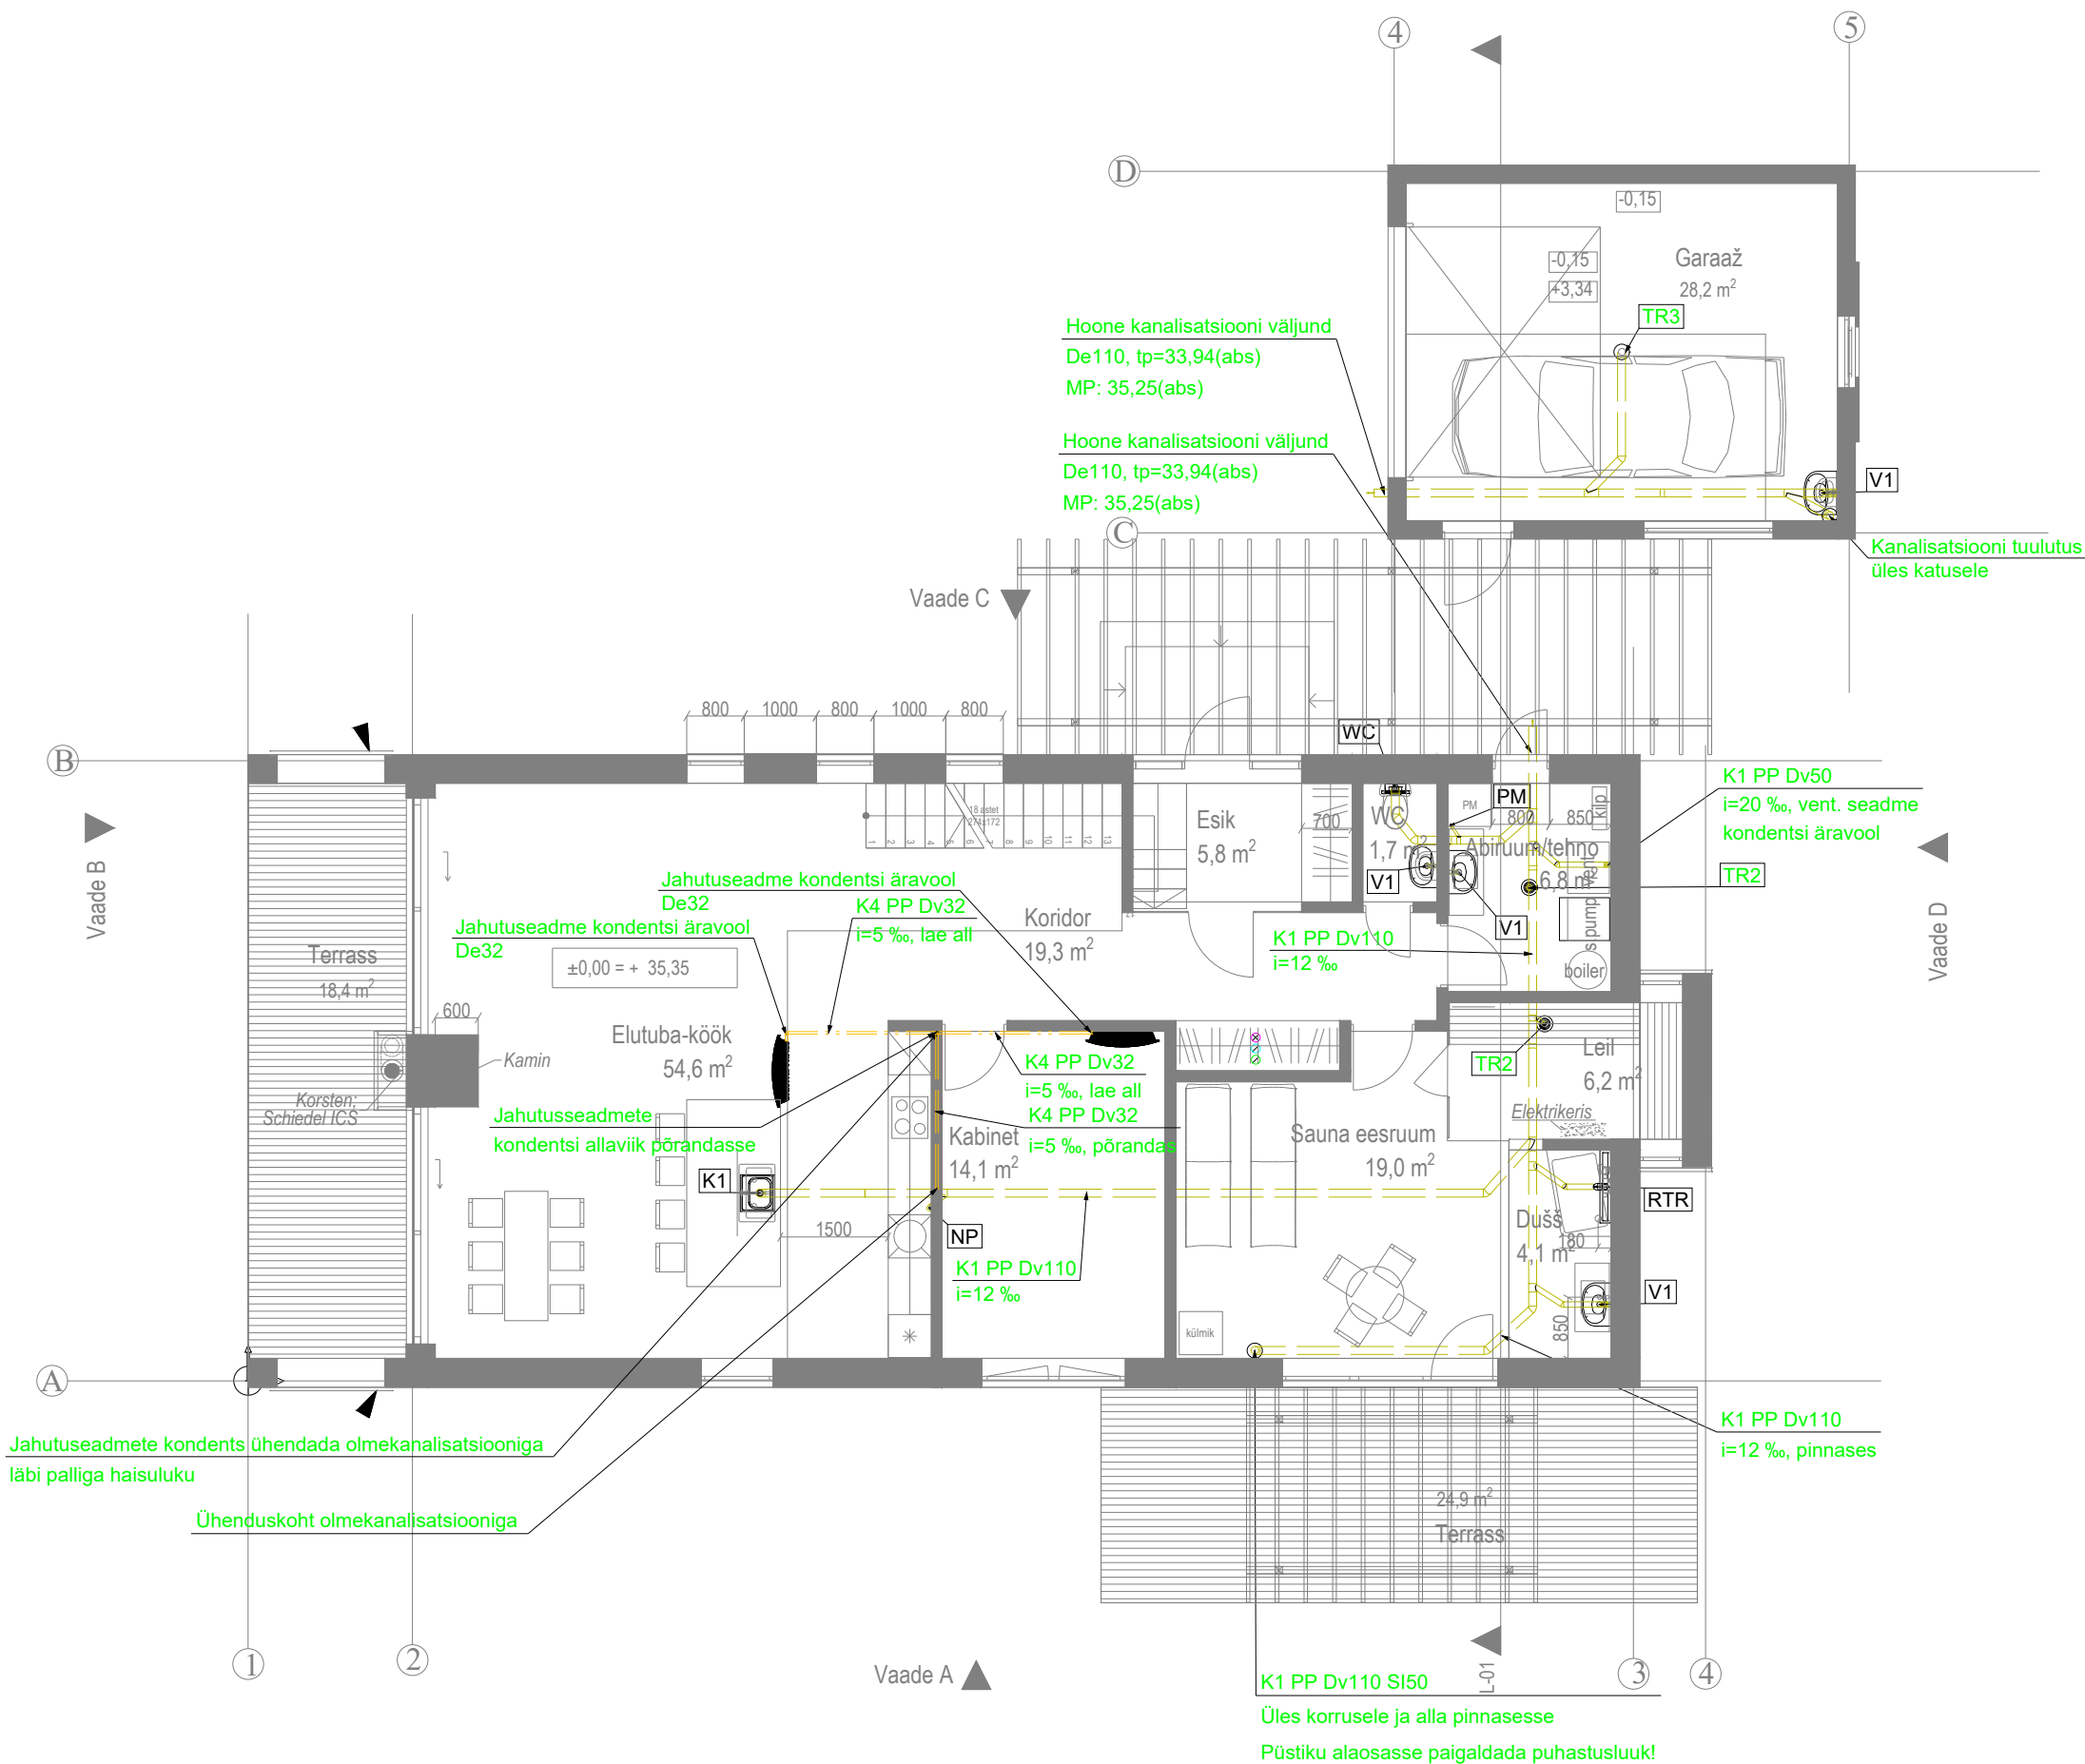

SÜSTEEMIDE KIRJELDUS JA TINGMÄRGID:

- Olmekanalisatsioon (K1)
- Kondentsi äravool (K4)
- Süsteem, materjal, toru välisläbimõõt, isolatsiooni paksus lang, toru põhja kõrgus
- Tuletõkkemansett (TM)
- Puhastusluuk (PL)
- Puhastusots (PO)
- Lõikest allpool nähtamatu toru (põrandas või alumise korruse lae all)
- Lõikest allpool nähtav toru (põranda või seina kohal)
- Lõikest ülevalpool nähtav toru (lae all)
- Lõikest ülevalpool nähtamatu toru (riiplae taga)

K1	Köögivalamu, äravooluga Dv75
WC	Loputuspaagiga WC pott, äravool Dv110
V1	Kätepesuvalamu, äravool Dv50
NP	Nõudepesumasina äravool, Dv32
RTR	Renntrapp, vertikaalne äravool Dv50
TR1	Põrandatrapp, horisontaalne äravool Dv50
TR2	Põrandatrapp, vertikaalne äravool Dv110
TR3	Põrandatrapp, vertikaalne äravool Dv50

- Minimaalsed reoveekanalisatsiooni torude kalded sisevõrgus:
- DN 50 toru 2,0 %
 - DN 70 toru 1,5 %
 - DN 100 toru 1,2 %

MÄRKUSED:

- Joonist vaadata koos teiste VK torustike plaanidega.
- Hoonesisene kanalisatsioonitorustik monteeritakse PP-plastist torudest jäikusklassiga SN4.
- Kanalisatsioonitorustik paigaldatakse põranda sisse, põranda alla pinnasesse või isoleeritult lae alla.
- Kanalisatsioonitorude püstakud ja lae-alused torud isoleeritakse 50 mm paksuse al. foolium kattega kivivillast toruisolatsioonikooriga. Nähtav isolatsioon kaetakse PVC kattega.
- Sanitaarseadmete vertikaalne äravool paigaldada kergseinte ääres seinasiseselt, kandvate seinte ääres jätta nähtav ühendus.
- Kanalisatsioonitorude läbiviigud tuletõkkesektsioonidest varustatakse olenevalt toru läbimõõdust tuletõkkemansettide, - mähiste või spetsiaalse paisuva silikooniga.
- Kanalisatsioonipüstikud varustatakse igal korrusel hooldusluukidega. Hooldusluugi minimaalne suurus on 200x200mm. Hooldusluugid paigaldada võimalusel 1000mm kõrgusele põrandapinnast.
- Püstikute tuulutus viiakse üles katusele.
- Sanitaarseadmed paigaldatakse vastavalt tootja paigaldusjuhistele. Sanitaarseadmed valida vastavalt sisearhitektuursele projektile.