


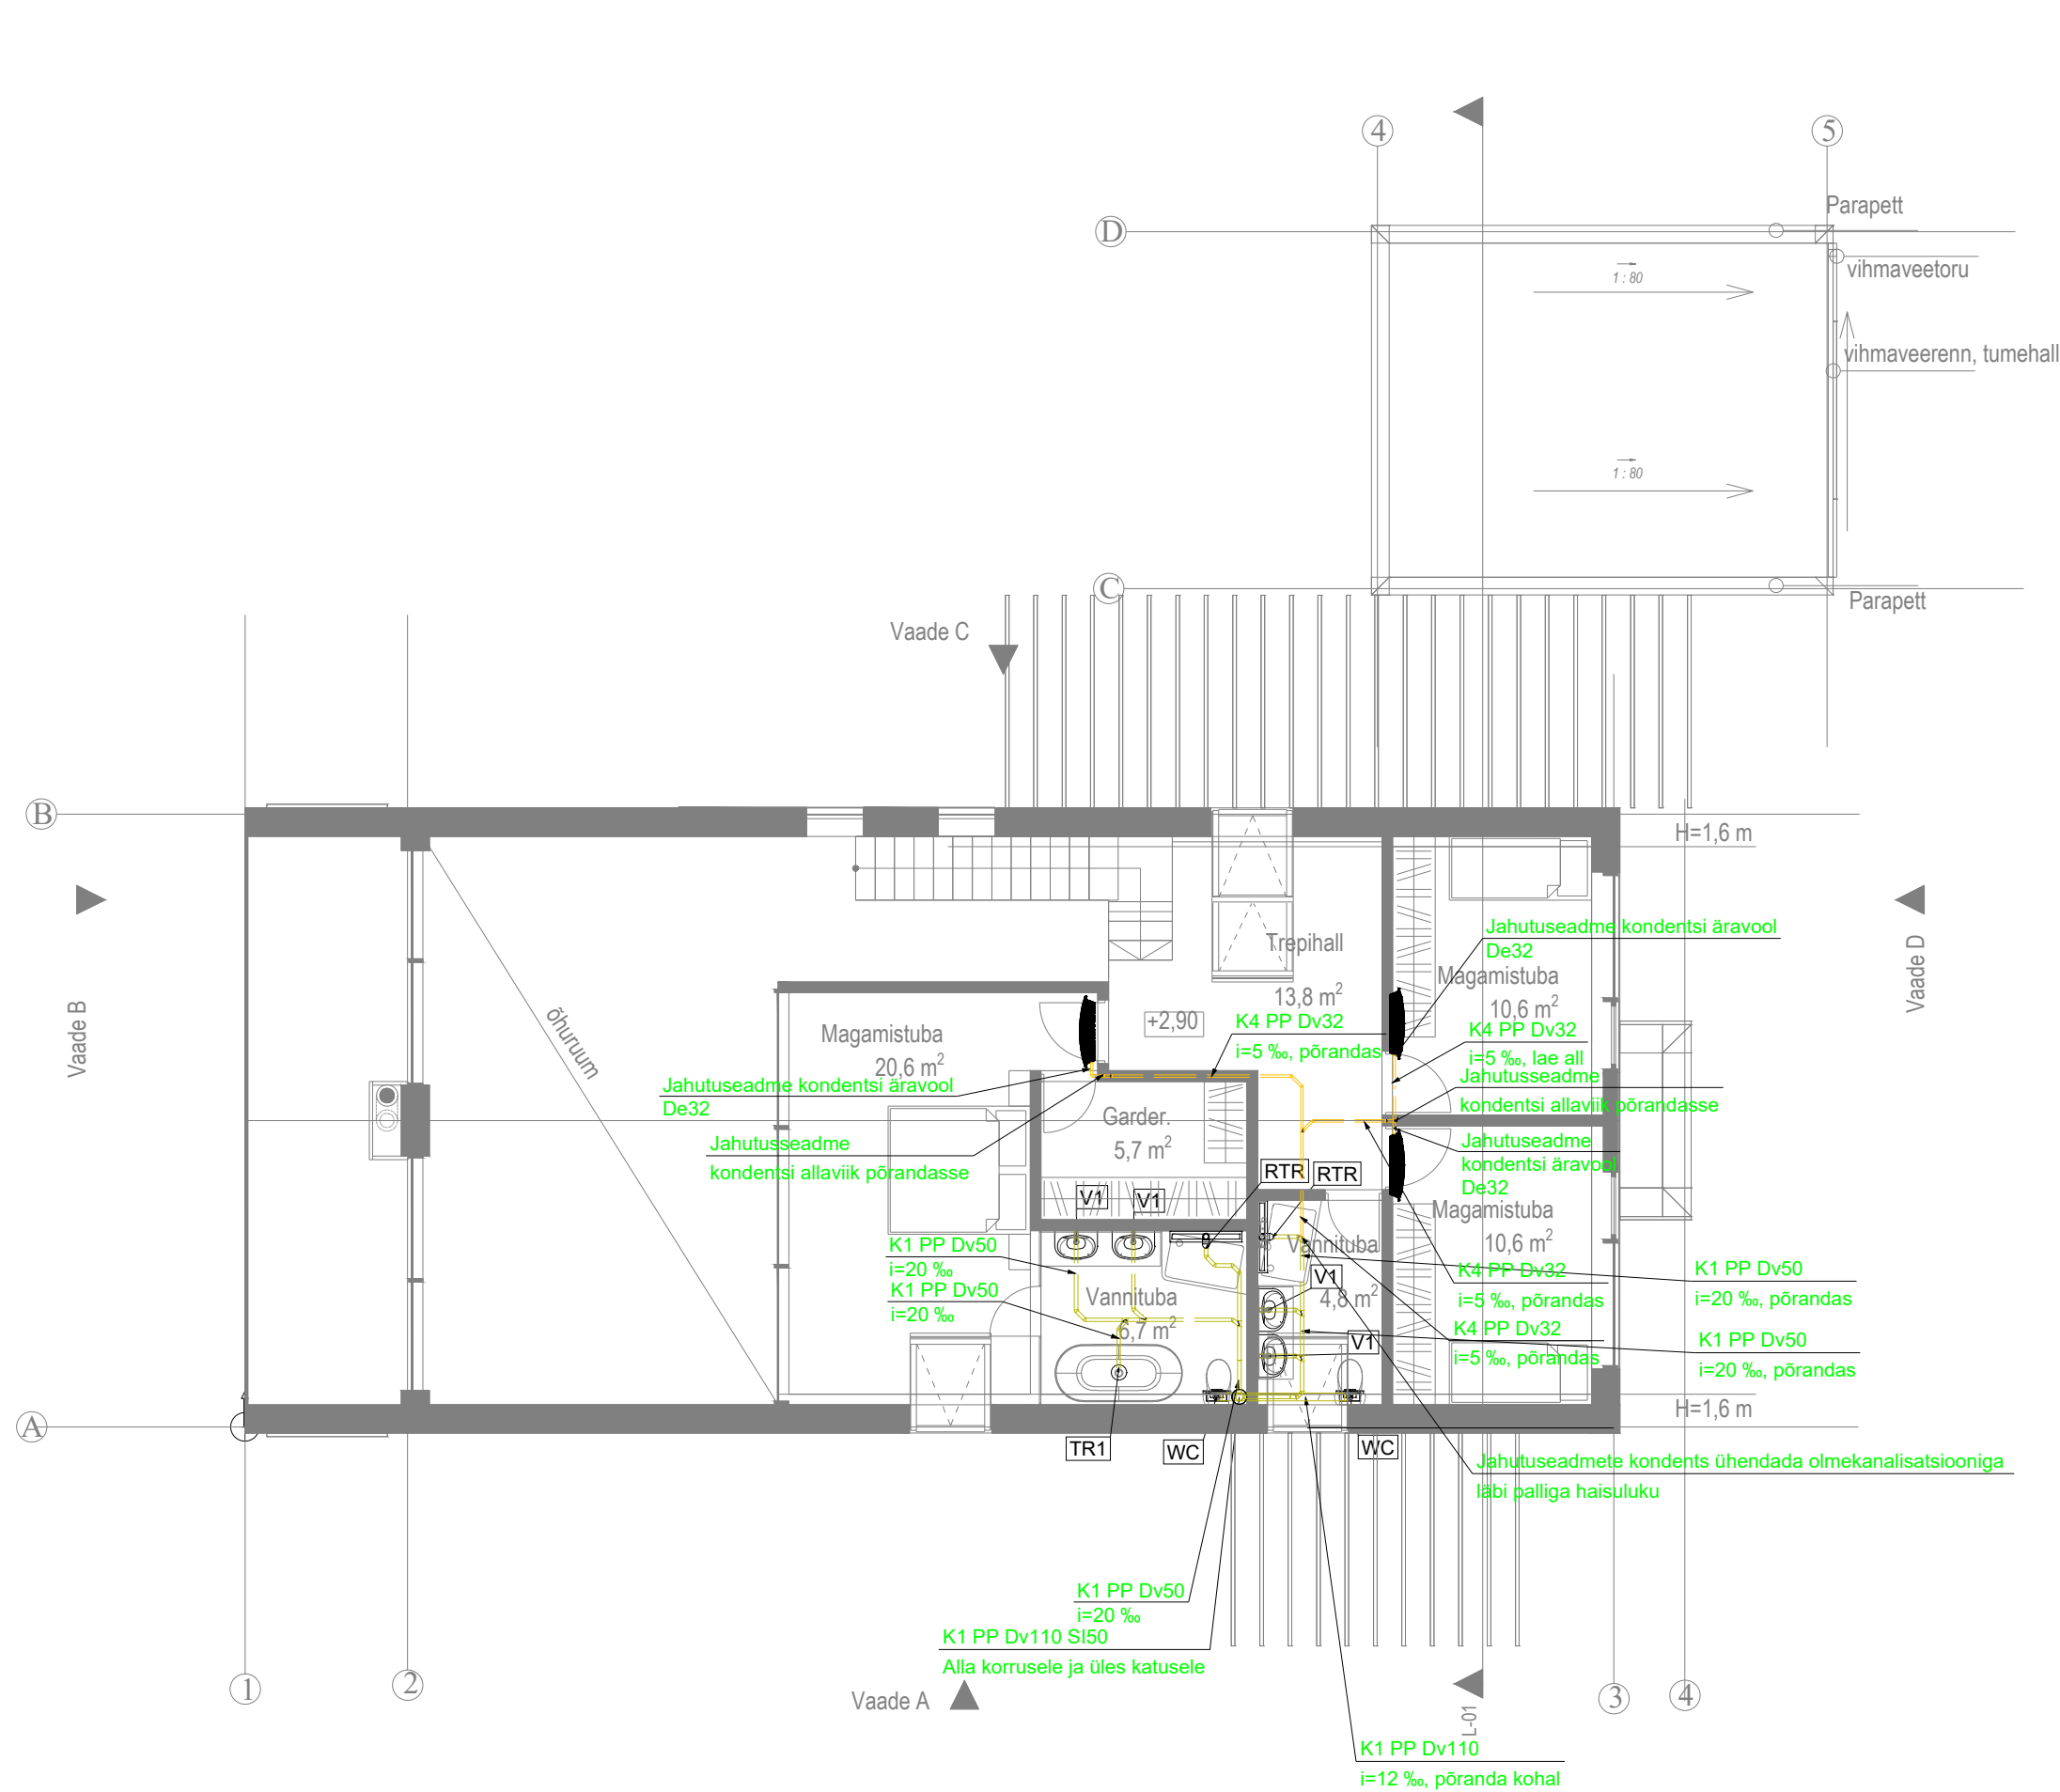

SÜSTEEMIDE KIRJELDUS JA TINGMÄRGID:

- Olmekanalisatsioon (K1)
- Kondentsi äravool (K4)
- Süsteem, materjal, toru välisläbimõõt, isolatsiooni paksus lang, toru põhja kõrgus
- Tuletõkkemansett (TM)
- Puhastusluuk (PL)
- Puhastusots (PO)
- Lõikest allpool nähtamatu toru (põrandas või alumise korruse lae all)
- Lõikest allpool nähtav toru (põranda või seina kohal)
- Lõikest ülevalpool nähtav toru (lae all)
- Lõikest ülevalpool nähtamatu toru (riiplae taga)

- | | |
|-----|---|
| WC | Loputuspaagiga WC pott, äravool Dv110 |
| V1 | Kätepesuvalamu, äravool Dv50 |
| TR1 | Pörandatrapp, ujuva haisulukuga, horisontaalne äravool Dv50 |
| RTR | Rennttrapp, ujuva haisulukuga, horisontaalne äravool Dv50 |

- Minimaalsed reoveekanalisatsiooni torude kalded sisevõrgus:
- DN 50 toru 2,0 %
 - DN 70 toru 1,5 %
 - DN 100 toru 1,2 %

MÄRKUSED:

- Joonist vaadata koos teiste VK torustike plaanidega.
- Hoonesisene kanalisatsioonitorustik monteeritakse PP-plastist torudest jäikusklassiga SN4.
- Kanalisatsioonitorustik paigaldatakse põranda sisse, põranda alla pinnasesse või isoleeritult lae alla.
- Kanalisatsioonitorude püstakud ja lae-alused torud isoleeritakse 50 mm paksuse al. foolium kattega kivivillast toruisolatsioonikoorikuga. Nähtav isolatsioon kaetakse PVC kattega.
- Sanitaarseadmete vertikaalne äravool paigaldada kergseinte ääres seinasiseselt, kandvate seinte ääres jätta nähtav ühendus.
- Kanalisatsioonitorude läbiviigid tuletõkkeseptsioonidest varustatakse olenevalt toru läbimõõdust tuletõkkemansettide, - mähiste või spetsiaalse paisuva silikooniga.
- Kanalisatsioonipüstikud varustatakse igal korrusel hooldusluukidega. Hooldusluugi minimaalne suurus on 200x200mm. Hooldusluugid paigaldada võimalusel 1000mm kõrgusele põrandapinnast.
- Püstikute tuulutus viiakse üles katusele.
- Sanitaarseadmed paigaldatakse vastavalt tootja paigaldusjuhiste. Sanitaarseadmed valida vastavalt sisearhitektuursele projektile.