


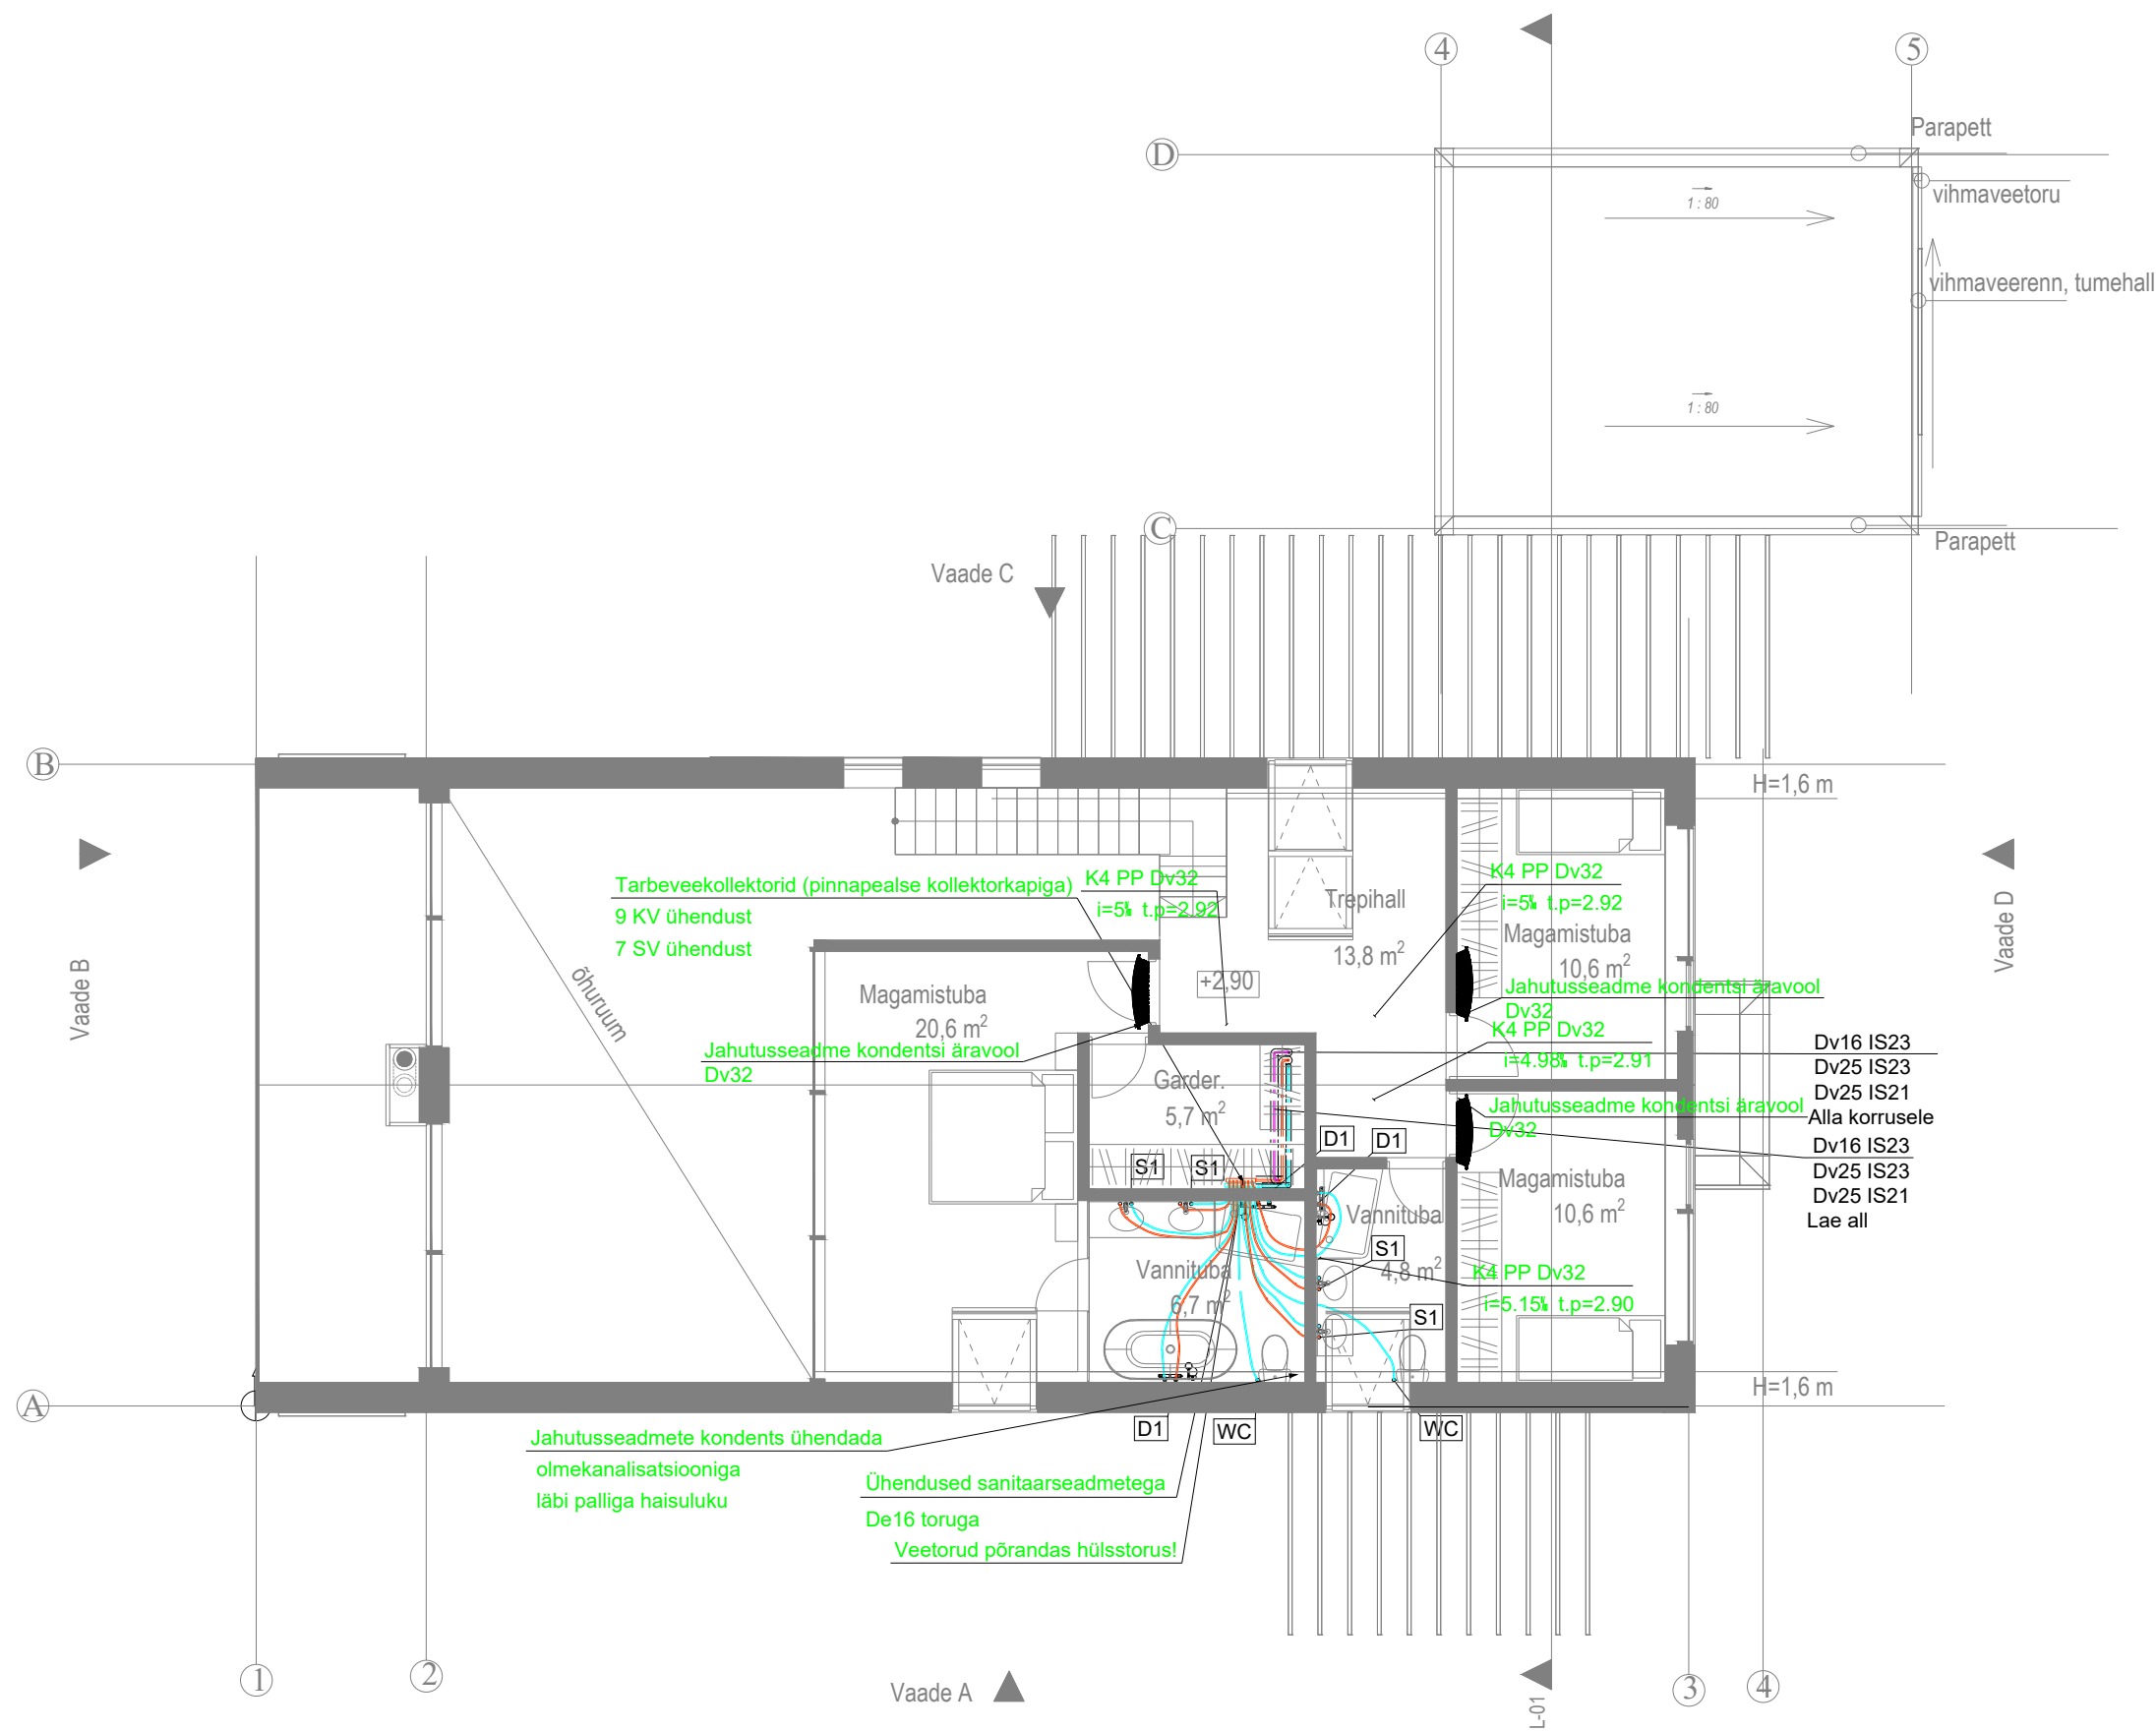

SÜSTEEMIDE KIRJELDUS JA TINGMÄRGID:

- Külmaveetoru (KV)
- Soojaveetoru (SV)
- Soojaveeringluse toru (SVR)
- KV Dv32 IS21
t.p=2184 mm, 0 l/s
- Torustiku tähis, toru välisläbimõõt, isolatsiooni seeria
toru põhja kõrgus, vooluhulk
- Sulgventiil
- Liiniseade ventiil, läbimõõt
vooluhulk
kv-arv
- LSV-DN25
0.03l/s
kv=0.58
- Lõikest allpool nähtamatu toru (põrandas või alumise korruse lae all)
- Lõikest allpool nähtav toru (põranda või seina kohal)
- Lõikest ülevalpool nähtav toru (lae all)
- Lõikest ülevalpool nähtamatu toru (riiplae taga)
- S1 Kätepesusegisti, ühendustorustik Dv16
- D1 Duši/vannisegisti, ühendustorustik Dv16
- WC Loputuspaagiga WC poti veeühendus, Dv16

MÄRKUSED:

- Joonist vaadata koos teiste VK torustike plaanidega.
- Hoone sisemised veetorud on projekteeritud komposiitorudest PN10 (nt Unipipe).
- Unipipe toru välisläbimõõt x seina paksus, mm:
16x2 25x2,5 40x4 63x6 90x8,9
20x2,25 32x3 50x4,5 75x4,5 110x10
- Kõik sanitaarseadmed ühendada veevarustustorustikuga läbi sulgarmatuuri.
- Sanseadmete veeühendustorustikud paigaldada lae alla (riiplae taha), seina- ja põrandakonstruktsiooni.
- Põrandasse ja seina sisse paigaldatavad torud paigaldada hülssi. Konstruktsioonidest läbiminekuks teostada hülssitorus.
- Erinevatest tuletõkkeseptsioonide konstruktsioonidest läbiminekuks kasutada tuletõkkemastiks (nt CP611A) või tuletõkkemansette.
- Veevarustustorud on ette nähtud isoleerida. Külmaveetorustik seeriaga Ac21 ning soojaveetorustik ja ringlustorustik seeriaga Ac23.
- Soojavee ringlustorustikule paigaldada termostaatilised liiniseadeventiilid.
- Liugtoed ja kinnistoad paigaldada vastavalt torustiku paigaldusjuhendile.
- Sanitaartehtnilised seadmed on välja toodud hoone (sise)arhitektuurses projektis.
- Veeotsade/segistite paigalduskõrgused (tegemist on standardsete mõõtudega, vajadusel kooskõlastada kõrgused Tellijaga):
 - * Dušisegisti paigaldada põrandast 1000 mm kõrgusele;
 - * valamusegisti paigaldada põrandast 700 mm kõrgusele;
 - * köögisegisti kõrgus vastavalt töötasapinna kõrgusele tavaliselt 900 mm.
- Segistite külma- ja soojavee torude omavaheline kaugus 150 mm torude tsentrist.