



Sokli vertikaallõige SOK-1

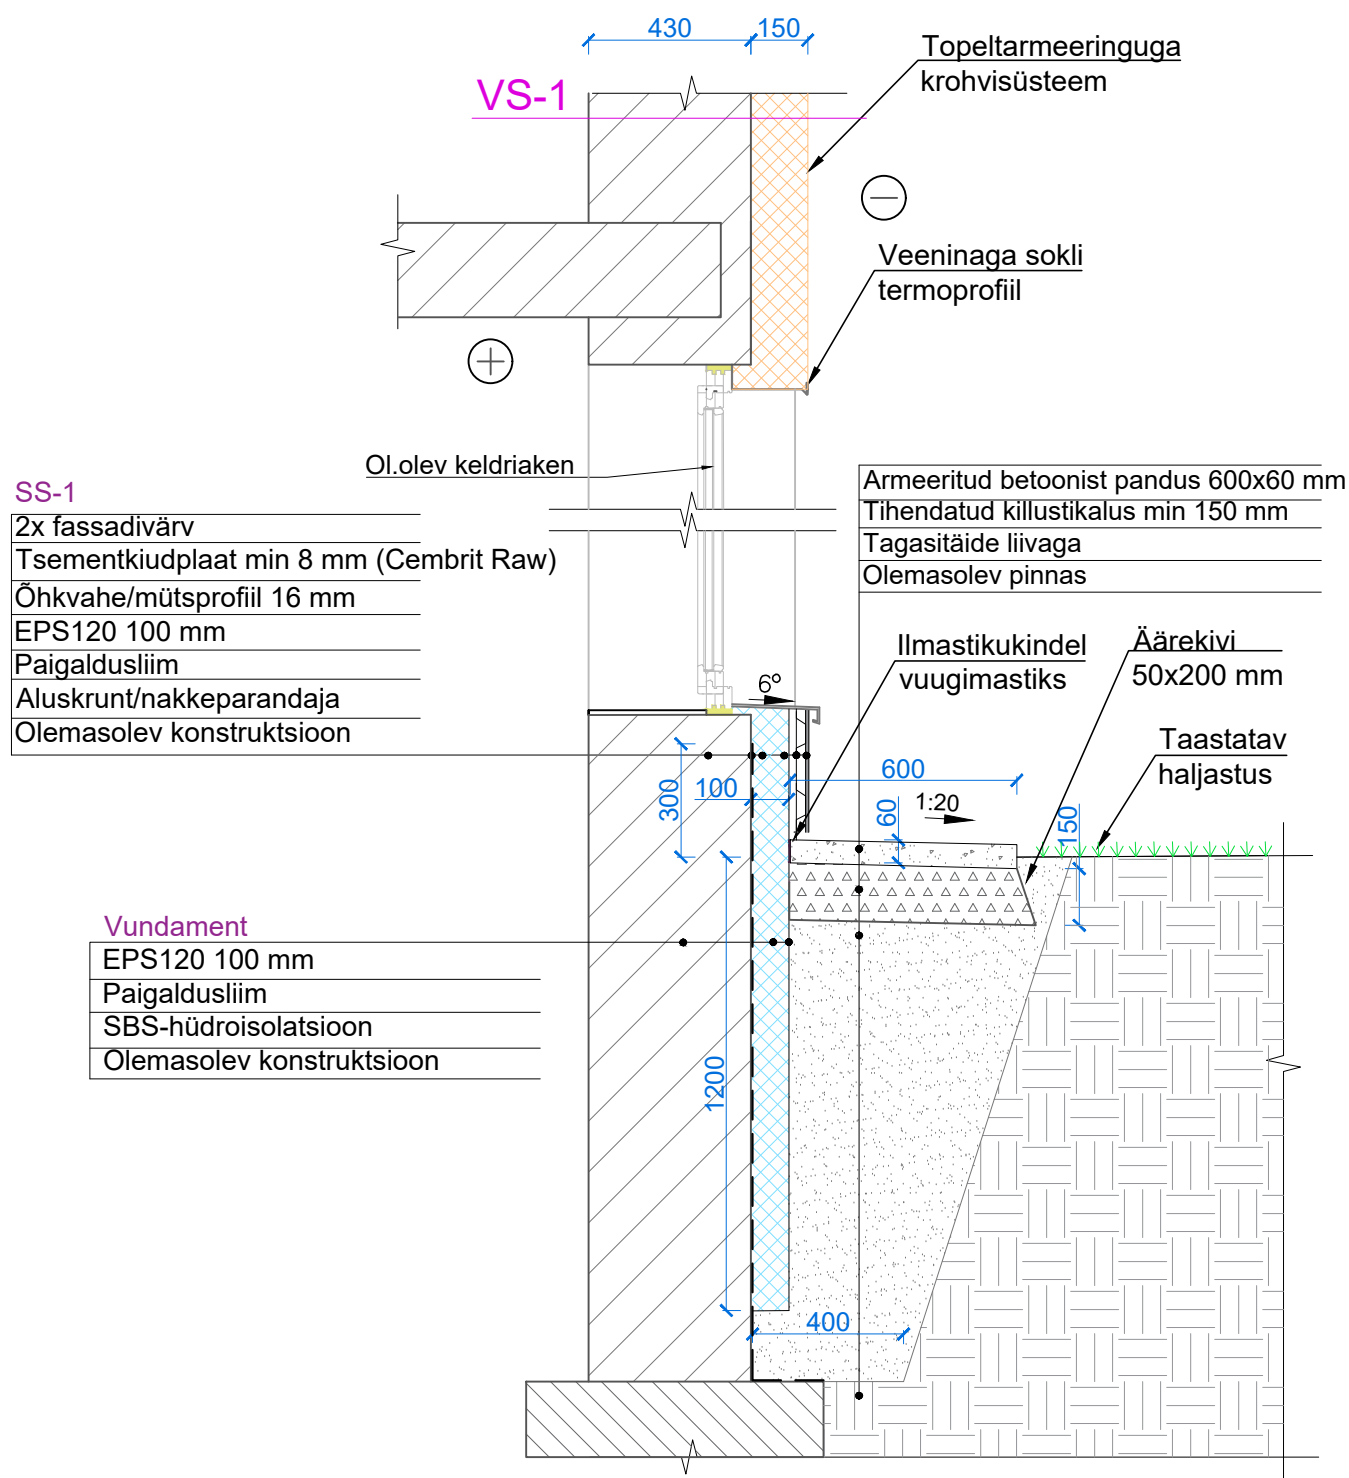

Sokli horisontaallõige SOK-2

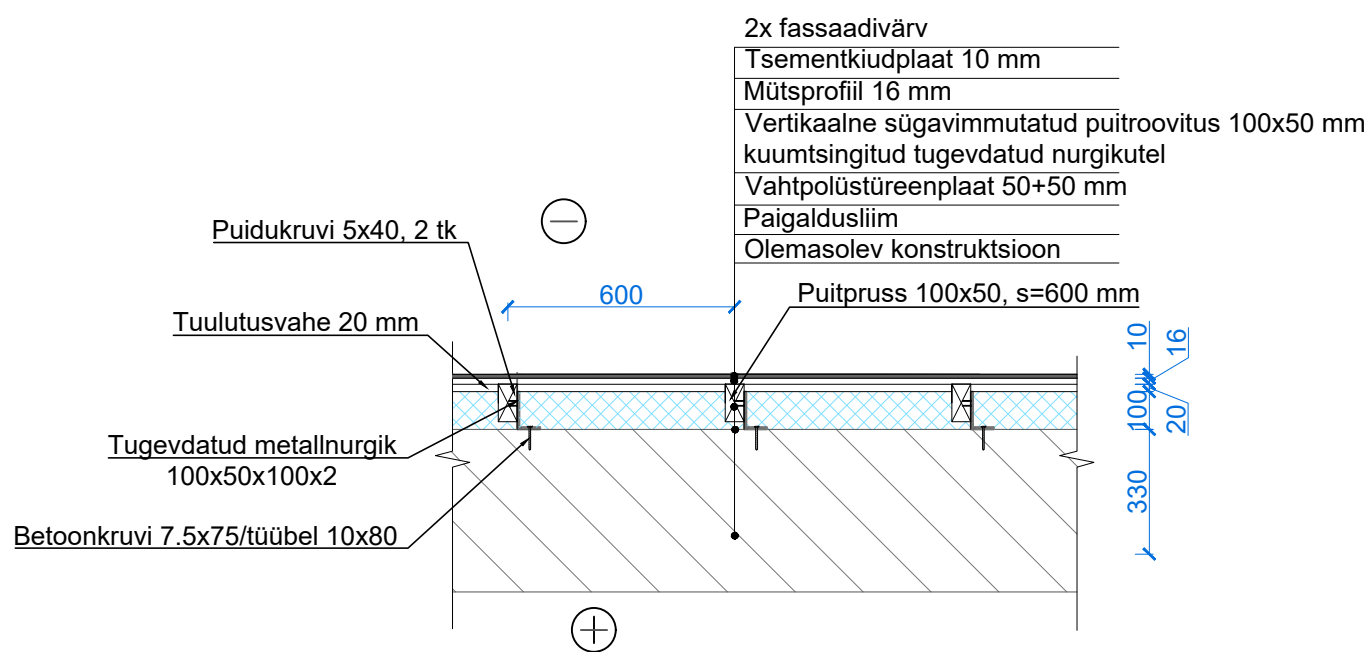

- Tingmärgid:
- Projekteeritud mineraalvill
 - Projekteeritud EPS
 - Olemasolev konstruktsioon