



Sissepääsu vertikaallõige SPV-1

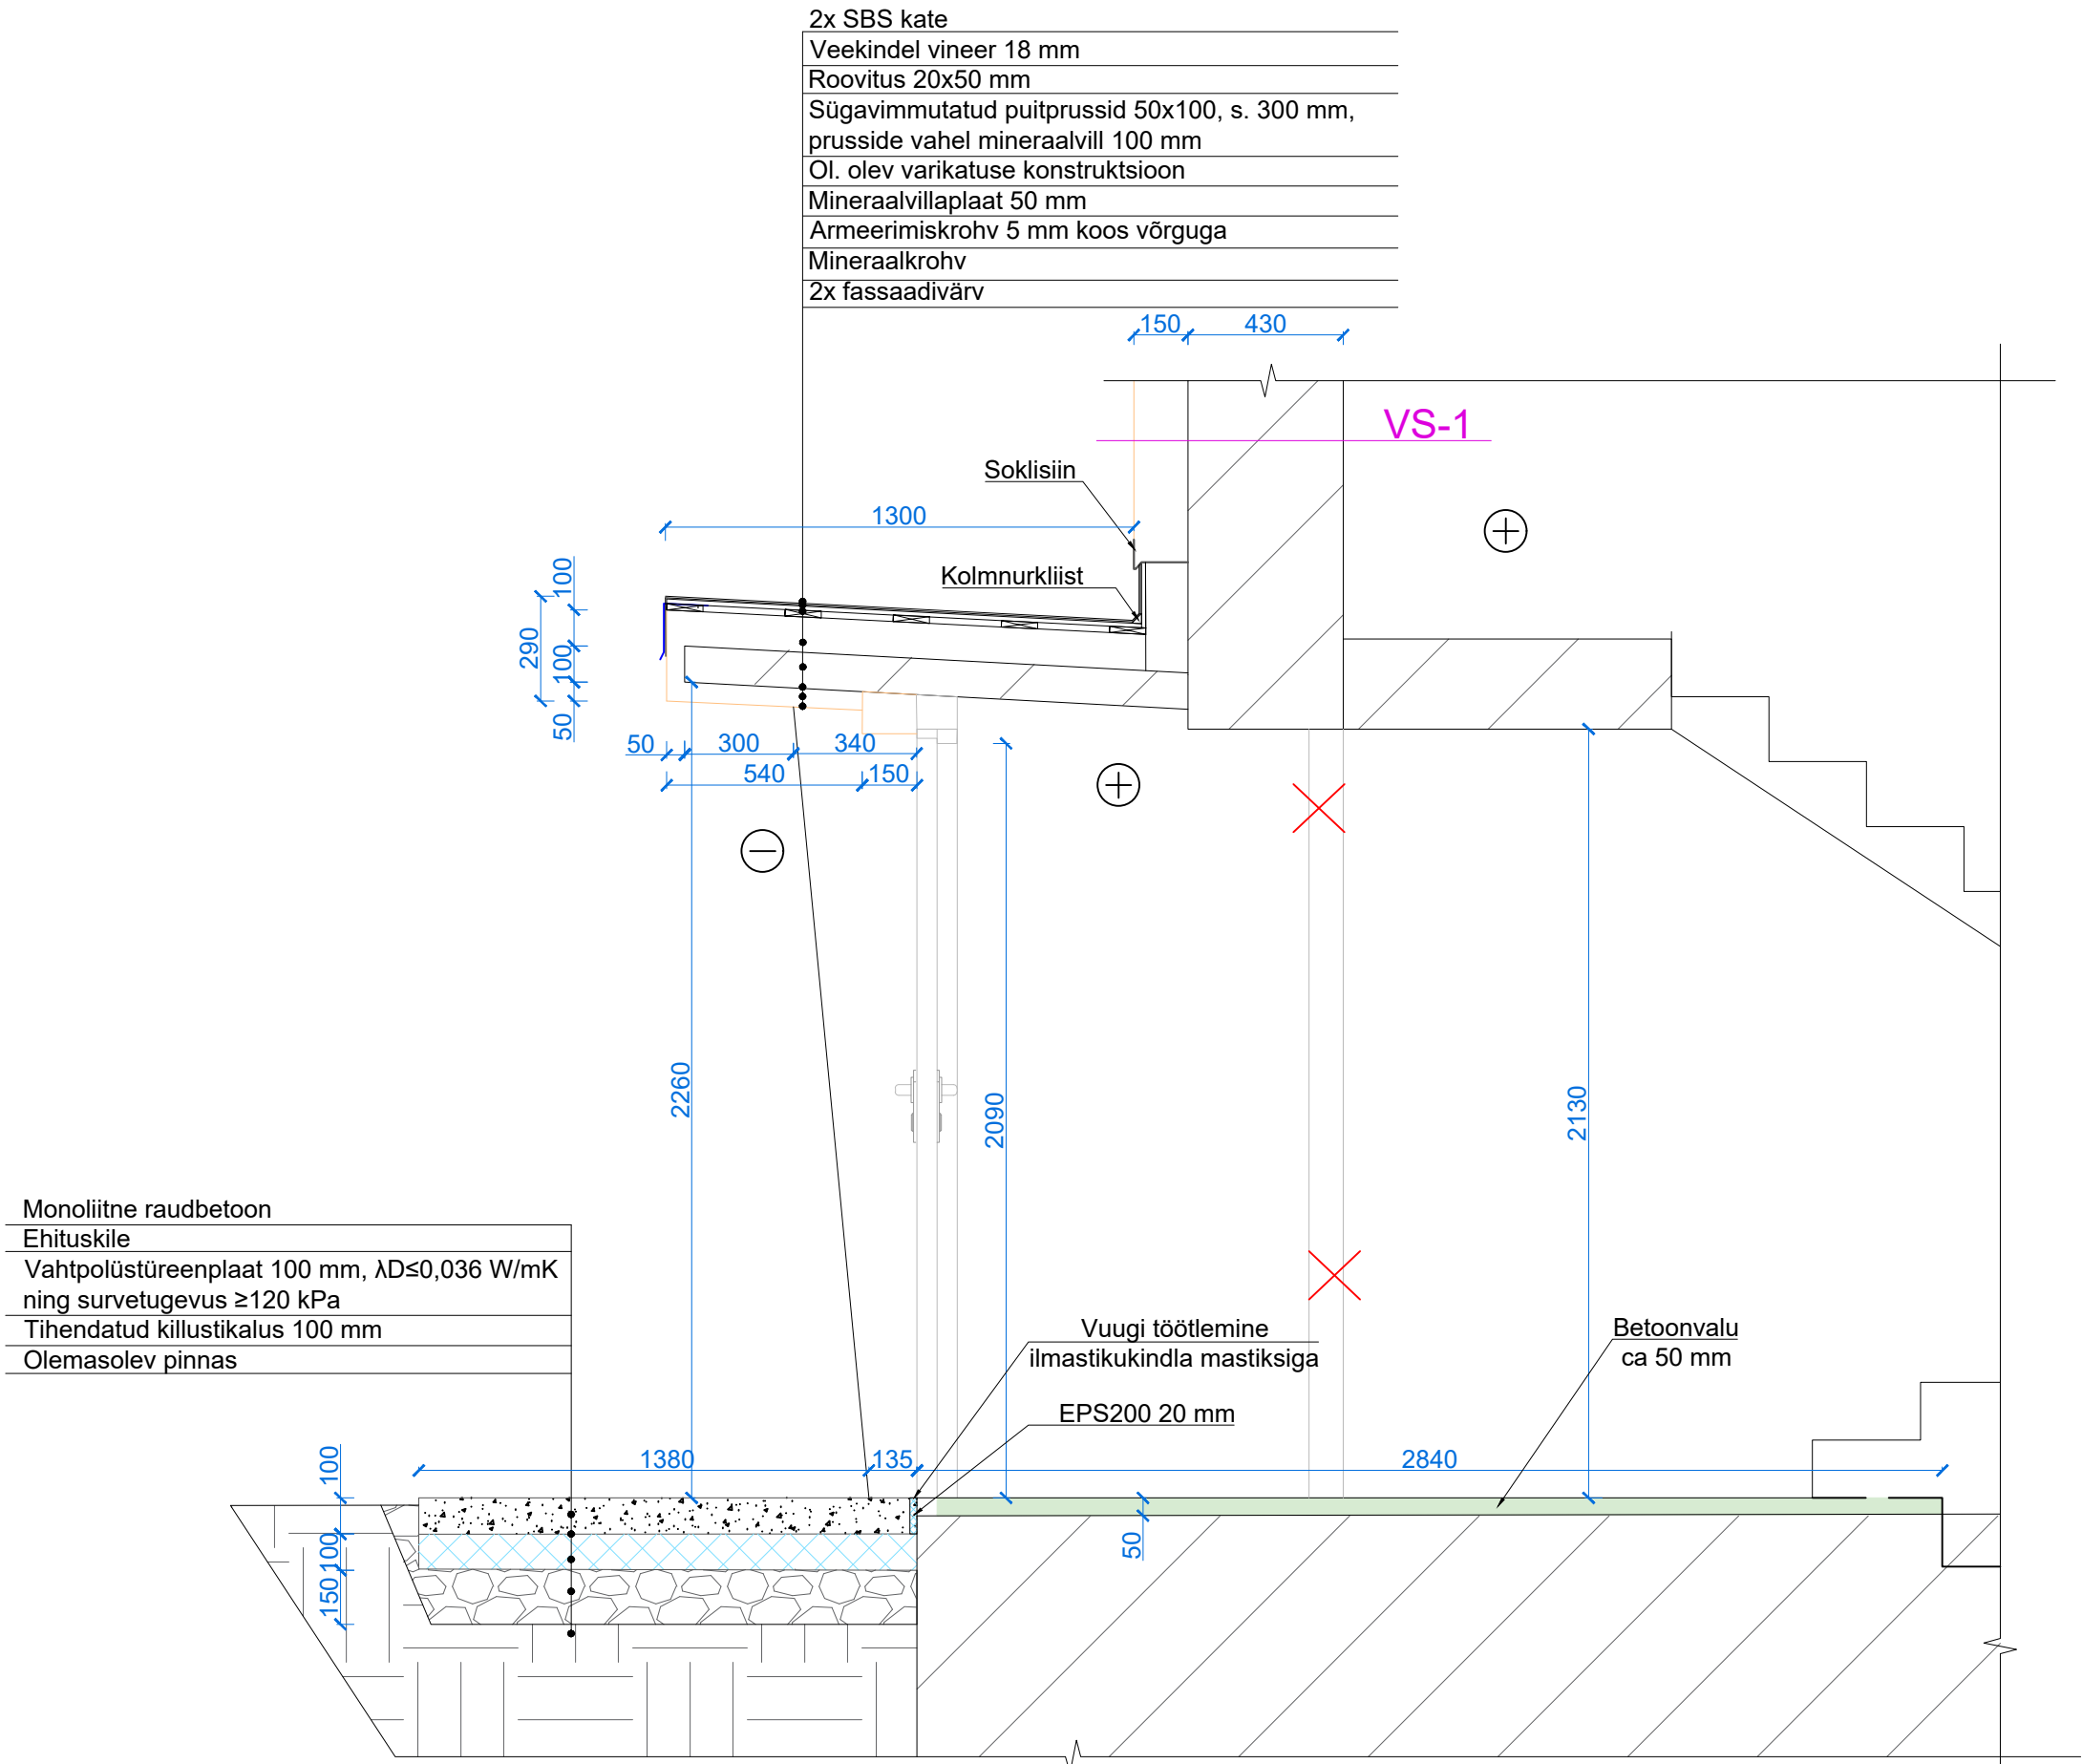

Sissepääsu horisontaallõige SPH-1

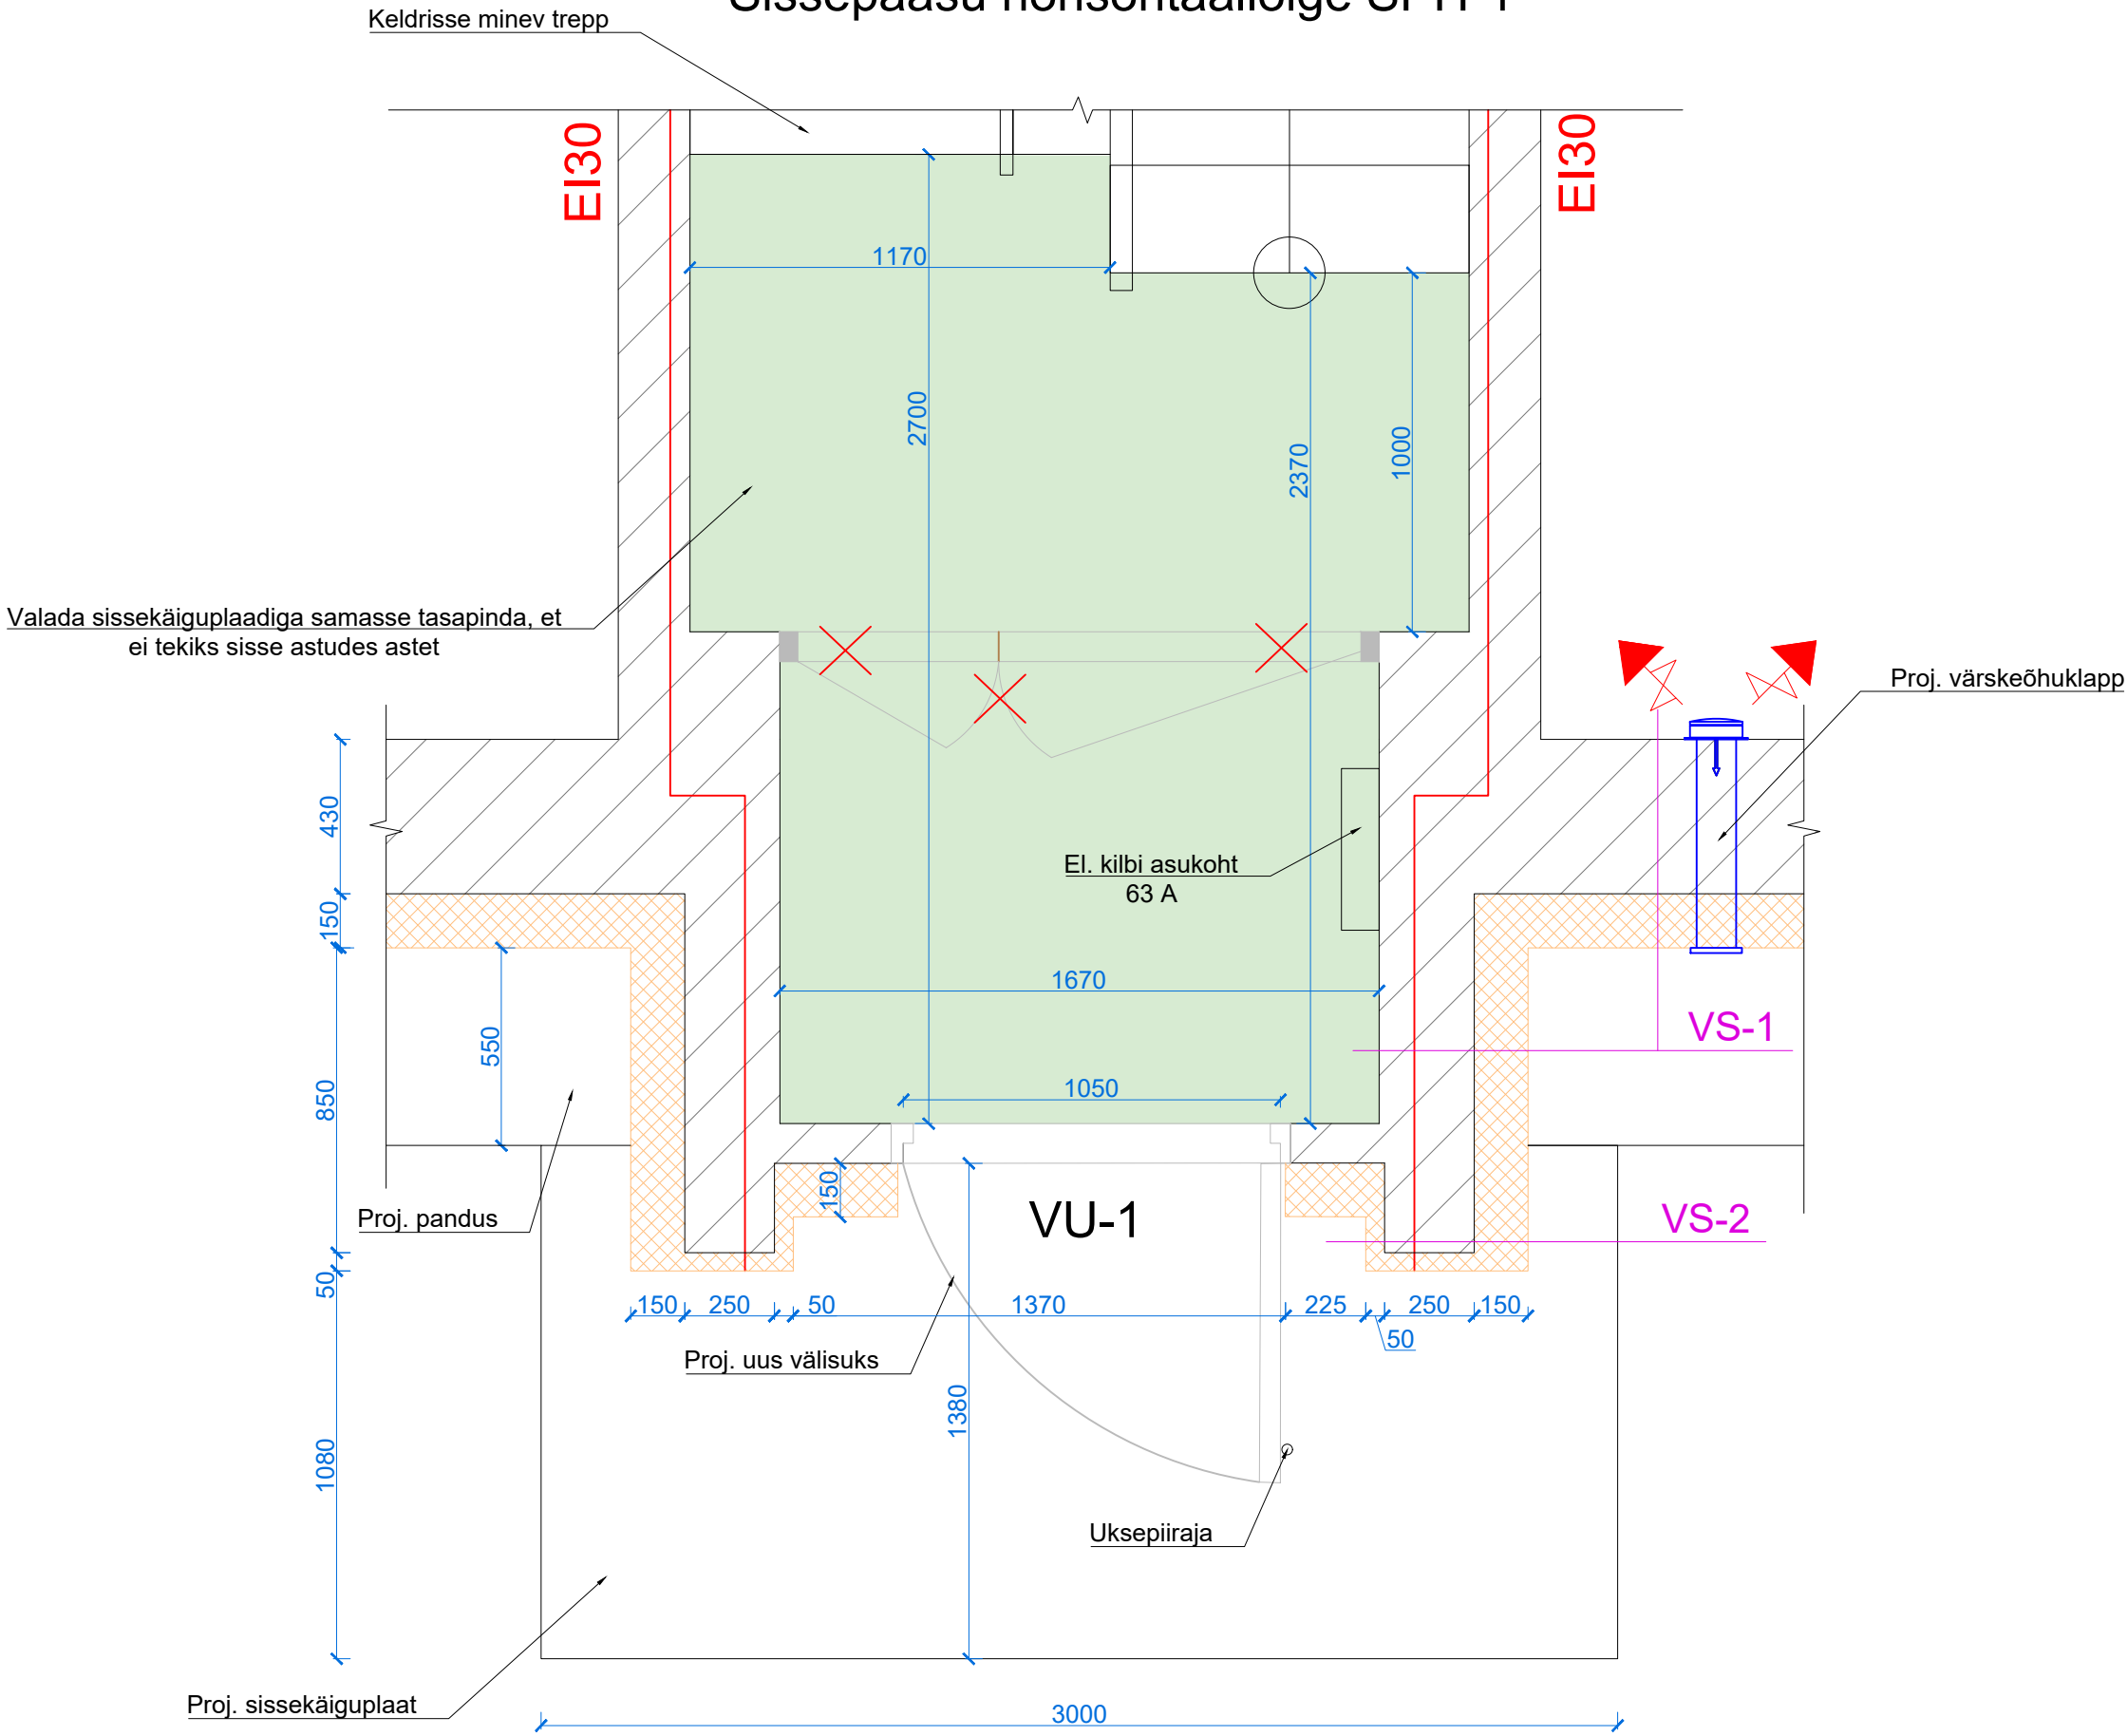

Tingmärgid:

- Olemasolev konstruktsioon
- Lammutatav konstruktsioon
- Projekteeritud mineraalvill
- Projekteeritud EPS
- Valatav betoonvalu