


Räästasõlm RA-1

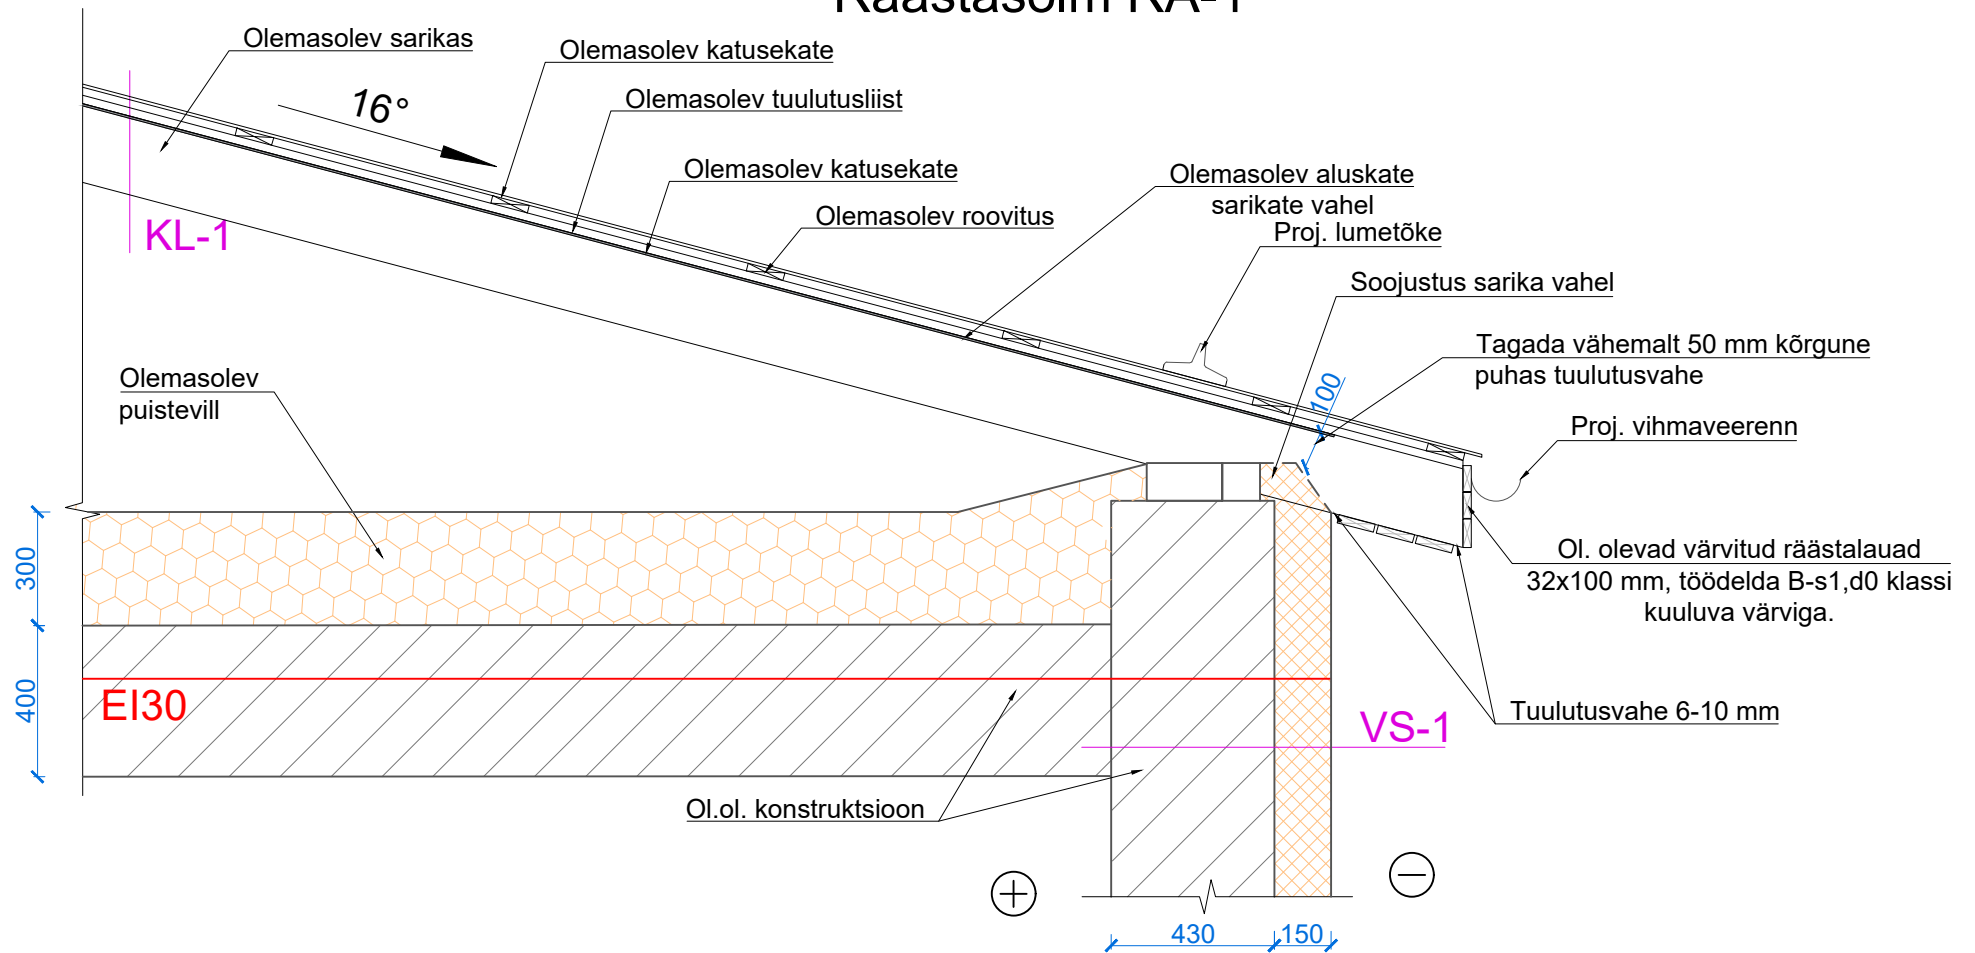

Tingmärgid:

 Projekteeritud mineraalvill

 Projekteeritud puistevill

 Olemasolev konstruktsioon