


1. KORRUSE PLAAN

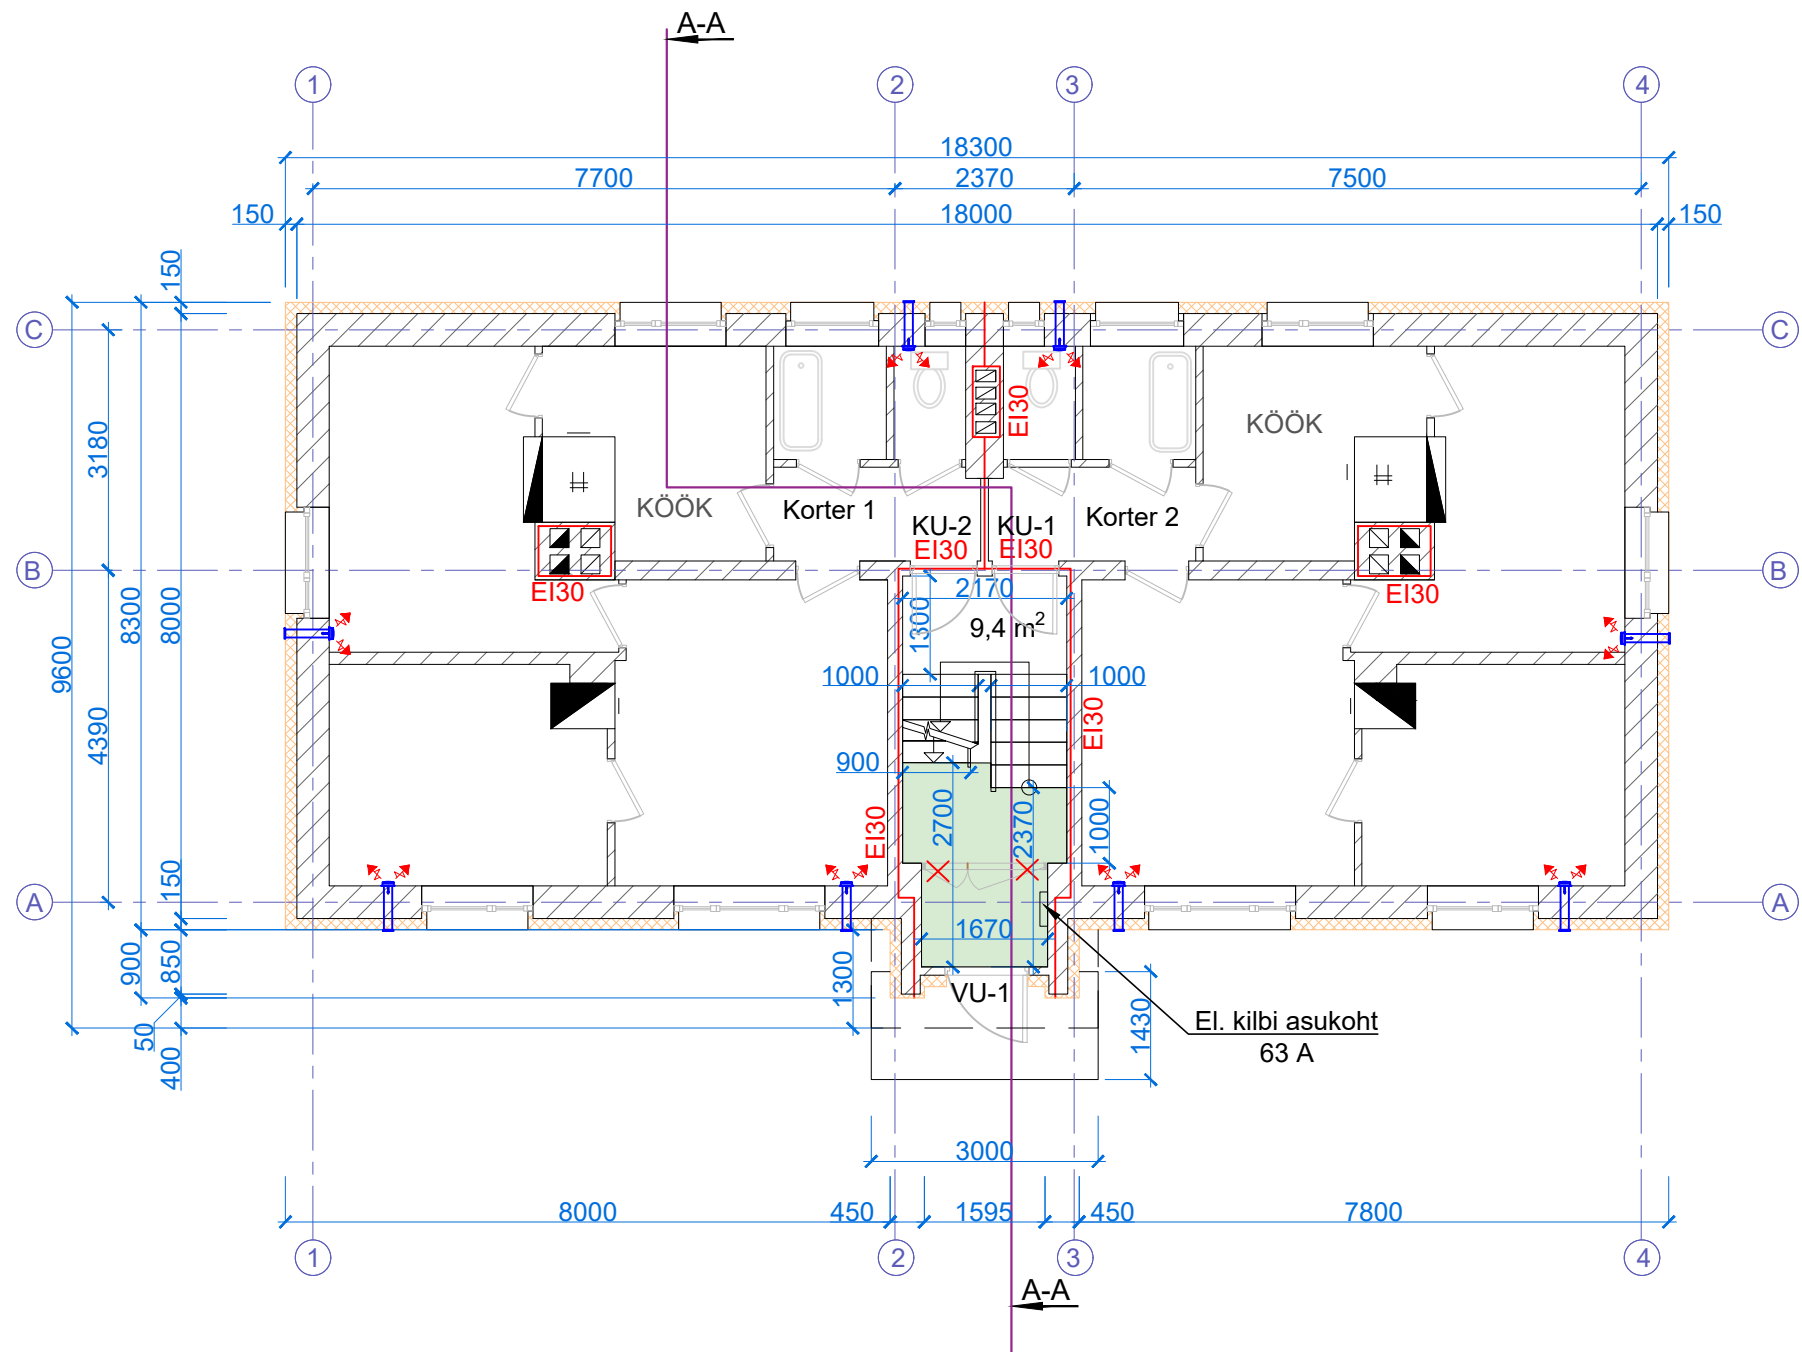

Tingmärgid:



Olemasolev konstruktsioon



Projekteeritud mineraalvill



Betoonvalu põrandale



Tuletõkketsooni EI-30 piir



Lammutatav konstruktsioon



Proj. värskeõhuklapp