


2.KORRUSE PLAAN

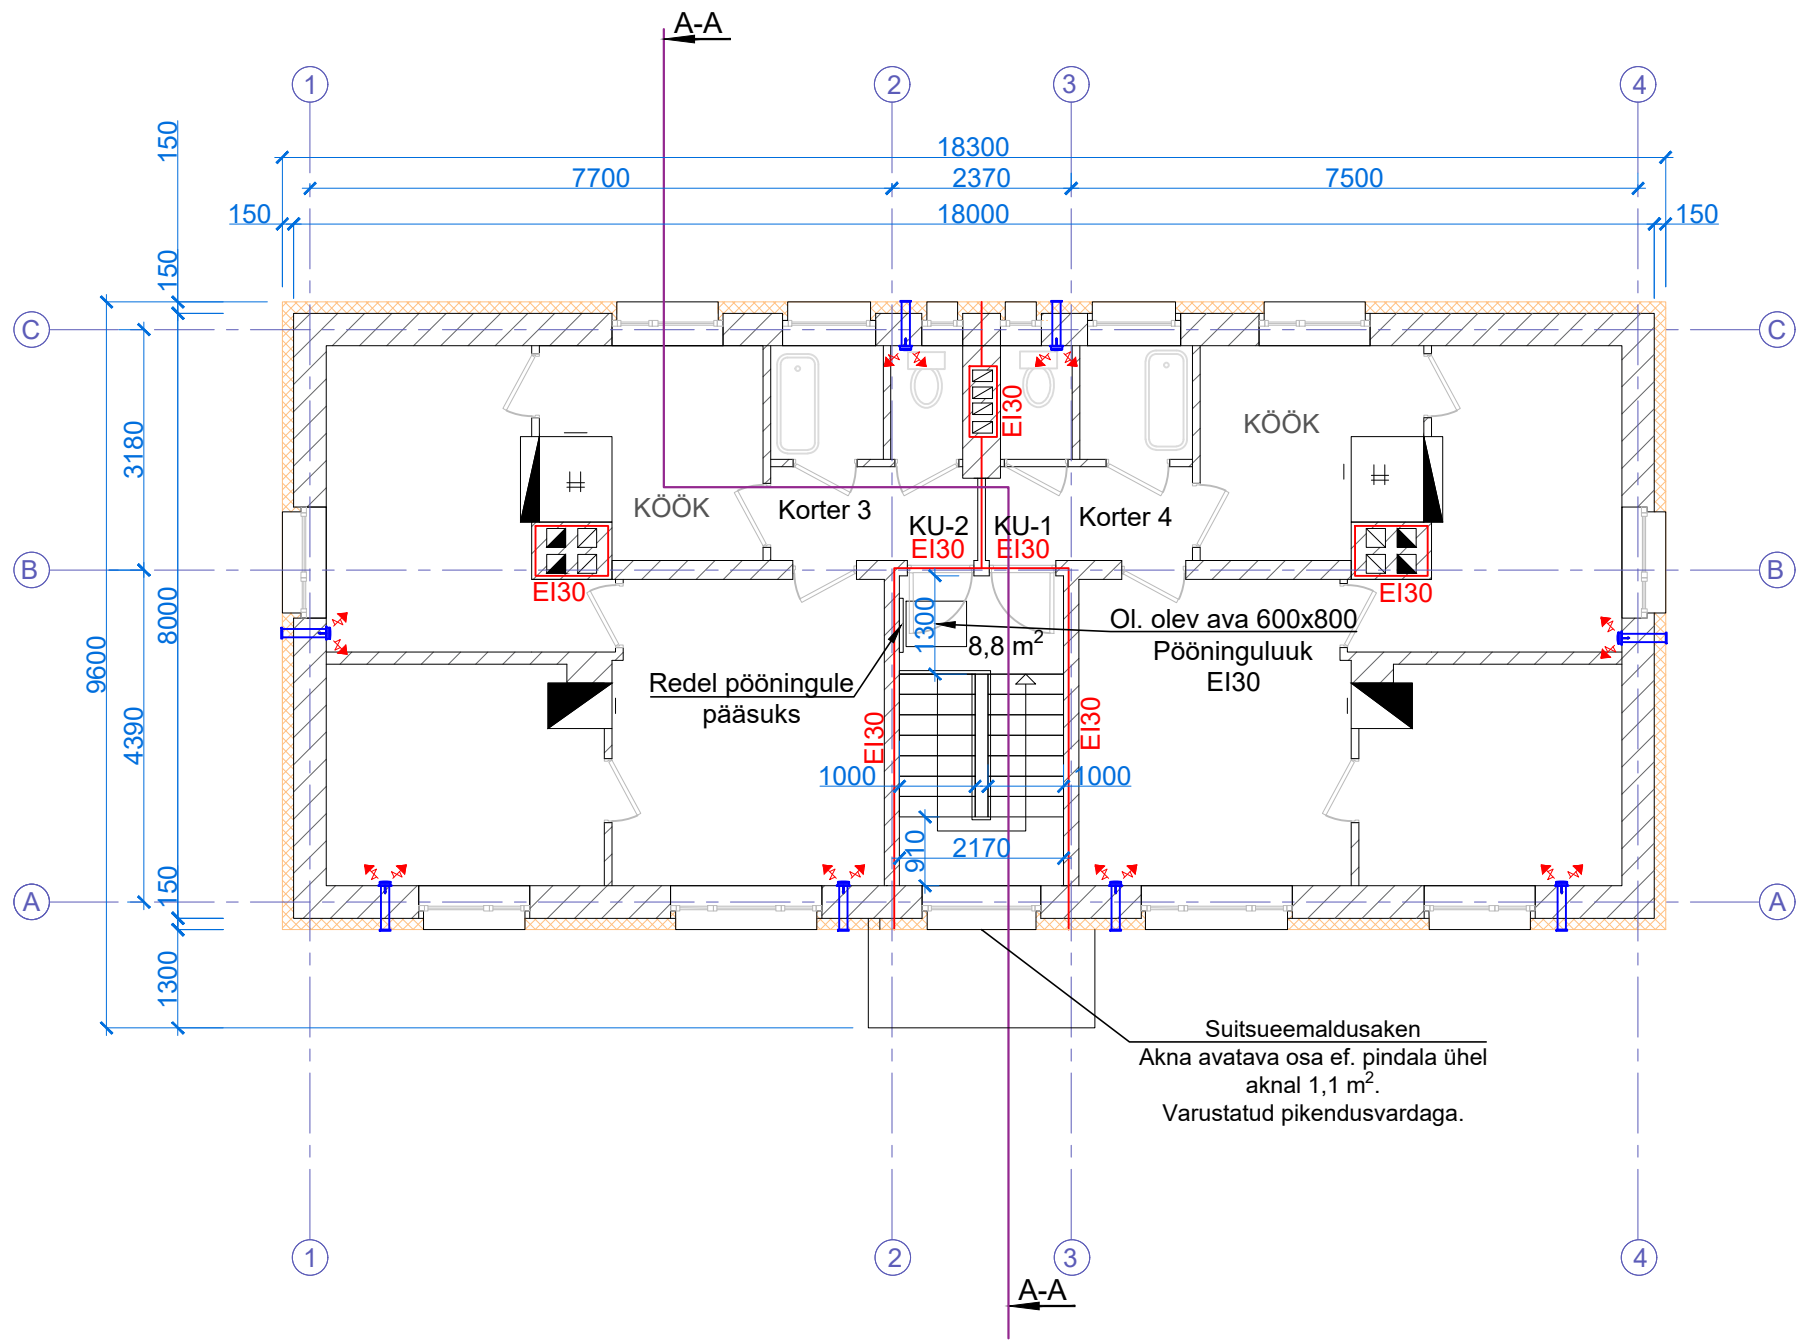

Tingmärgid:



Olemasolev konstruktsioon



Projekteeritud mineraalvill



Tuletõkketsooni EI-30 piir



Proj. värskehuklapp

Suitsueemaldusaken
Akna avatava osa ef. pindala ühel
aknal 1,1 m².
Varustatud pikendusvardaga.