
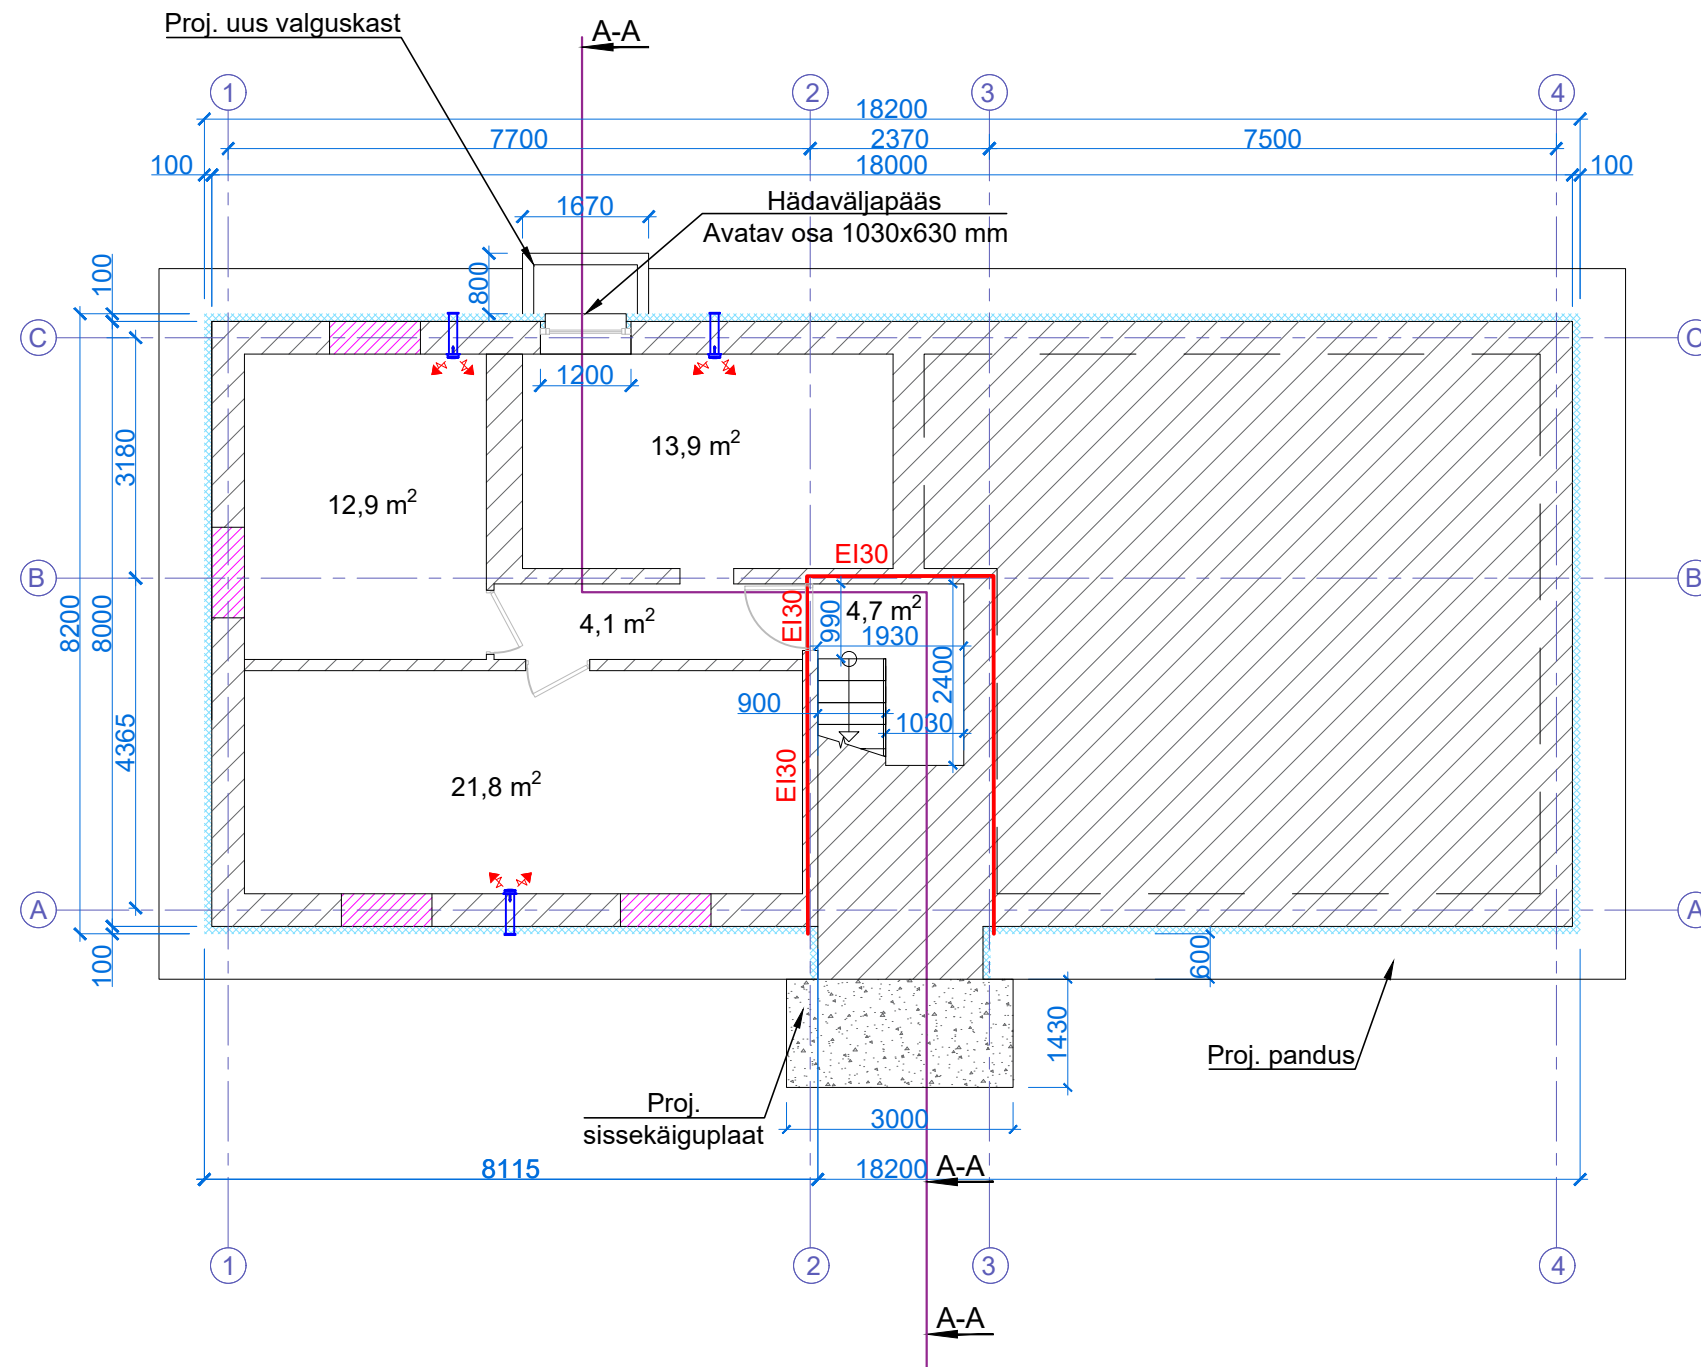


KELDRI PLAAN

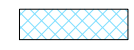

Tingmärgid:

-  Olemasolev konstruktsioon
-  Projekteeritud EPS
-  Kinni laotav aknaava
-  Tuletõkketsooni EI30 piir
-  Proj. värskõhuklapp