


KATUSE PLAAN

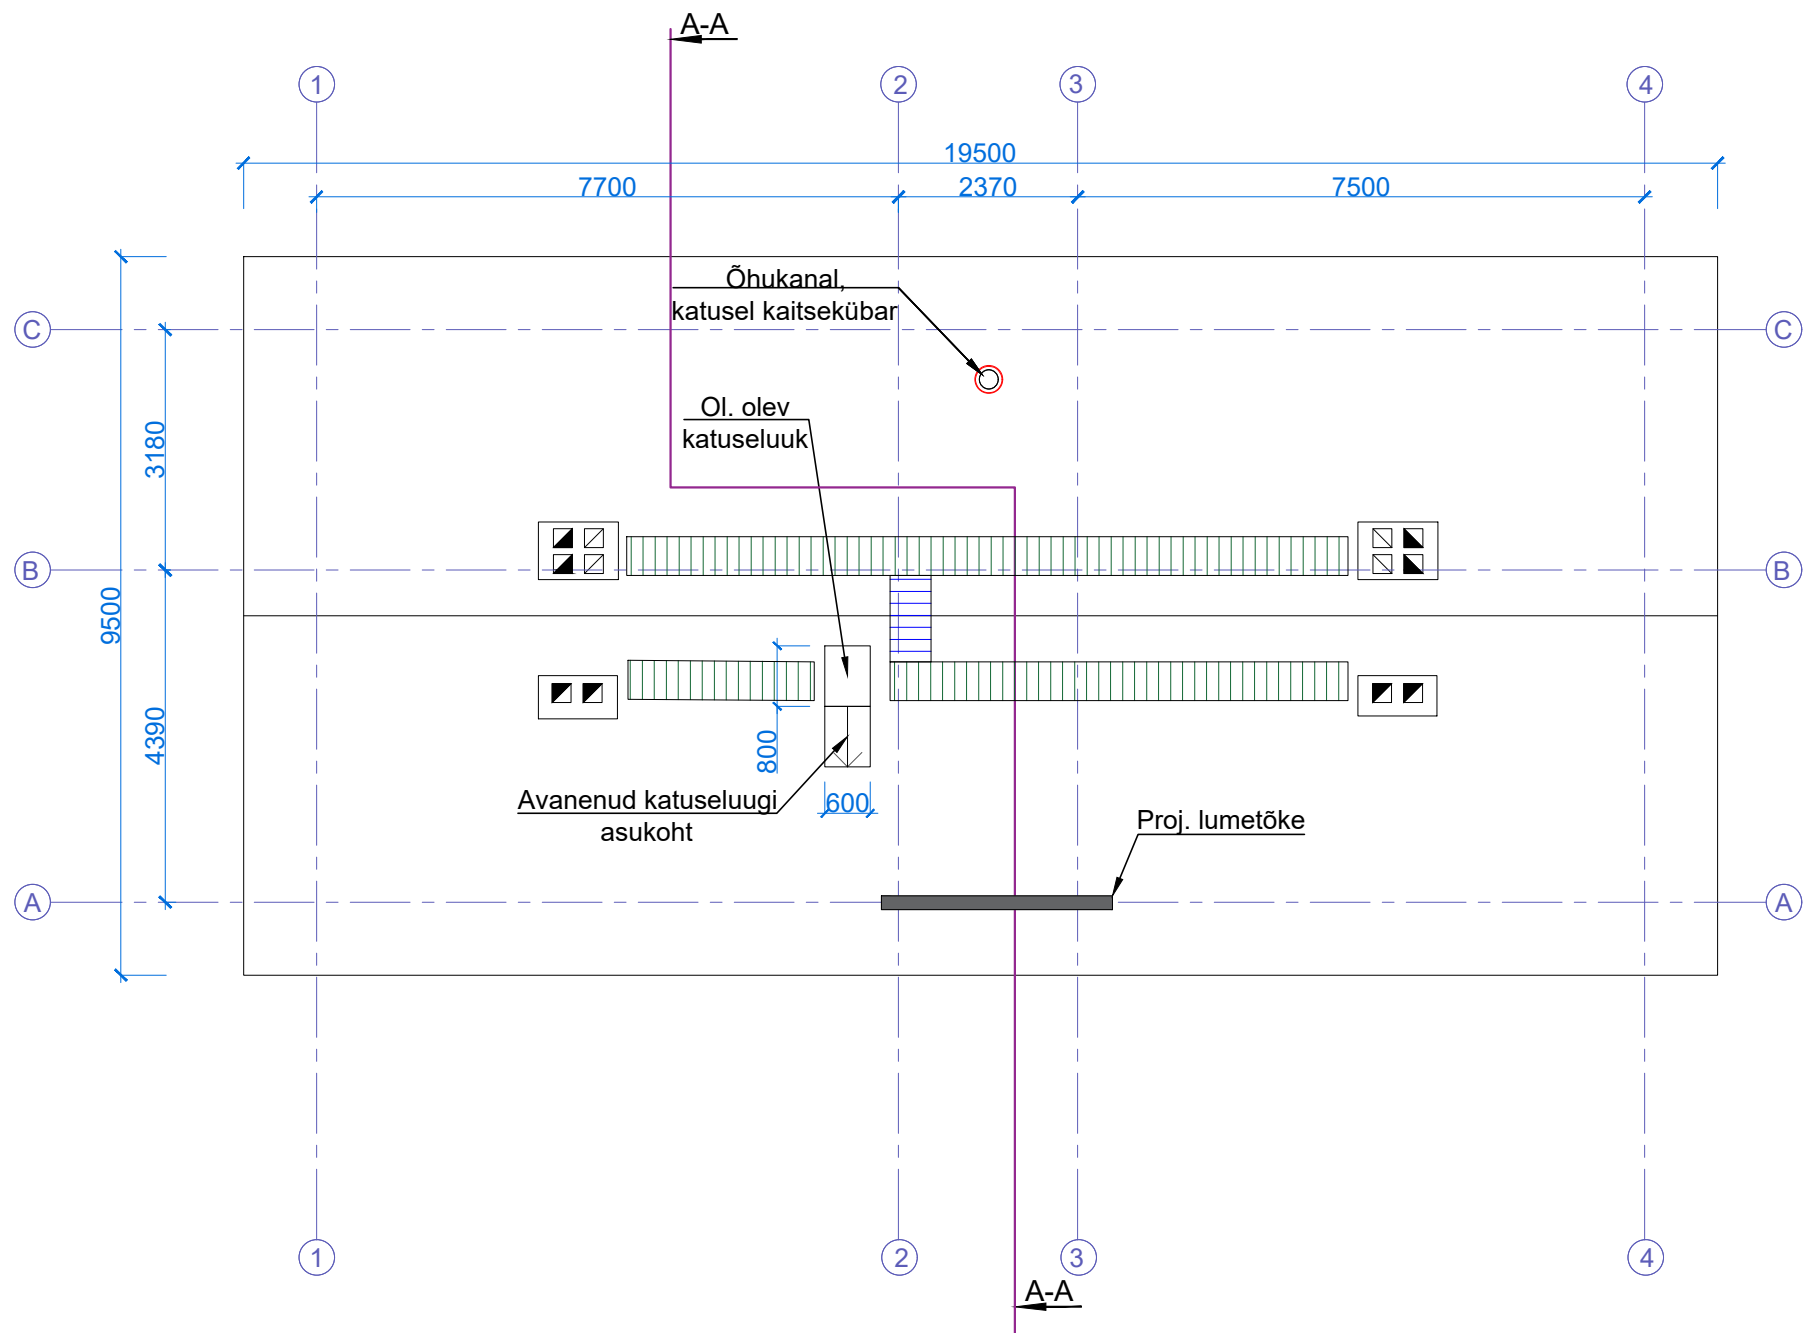

Tingmärgid:

 Projekteeritud käigusild

 Projekteeritud katuseredel