


TAGANTVAADE

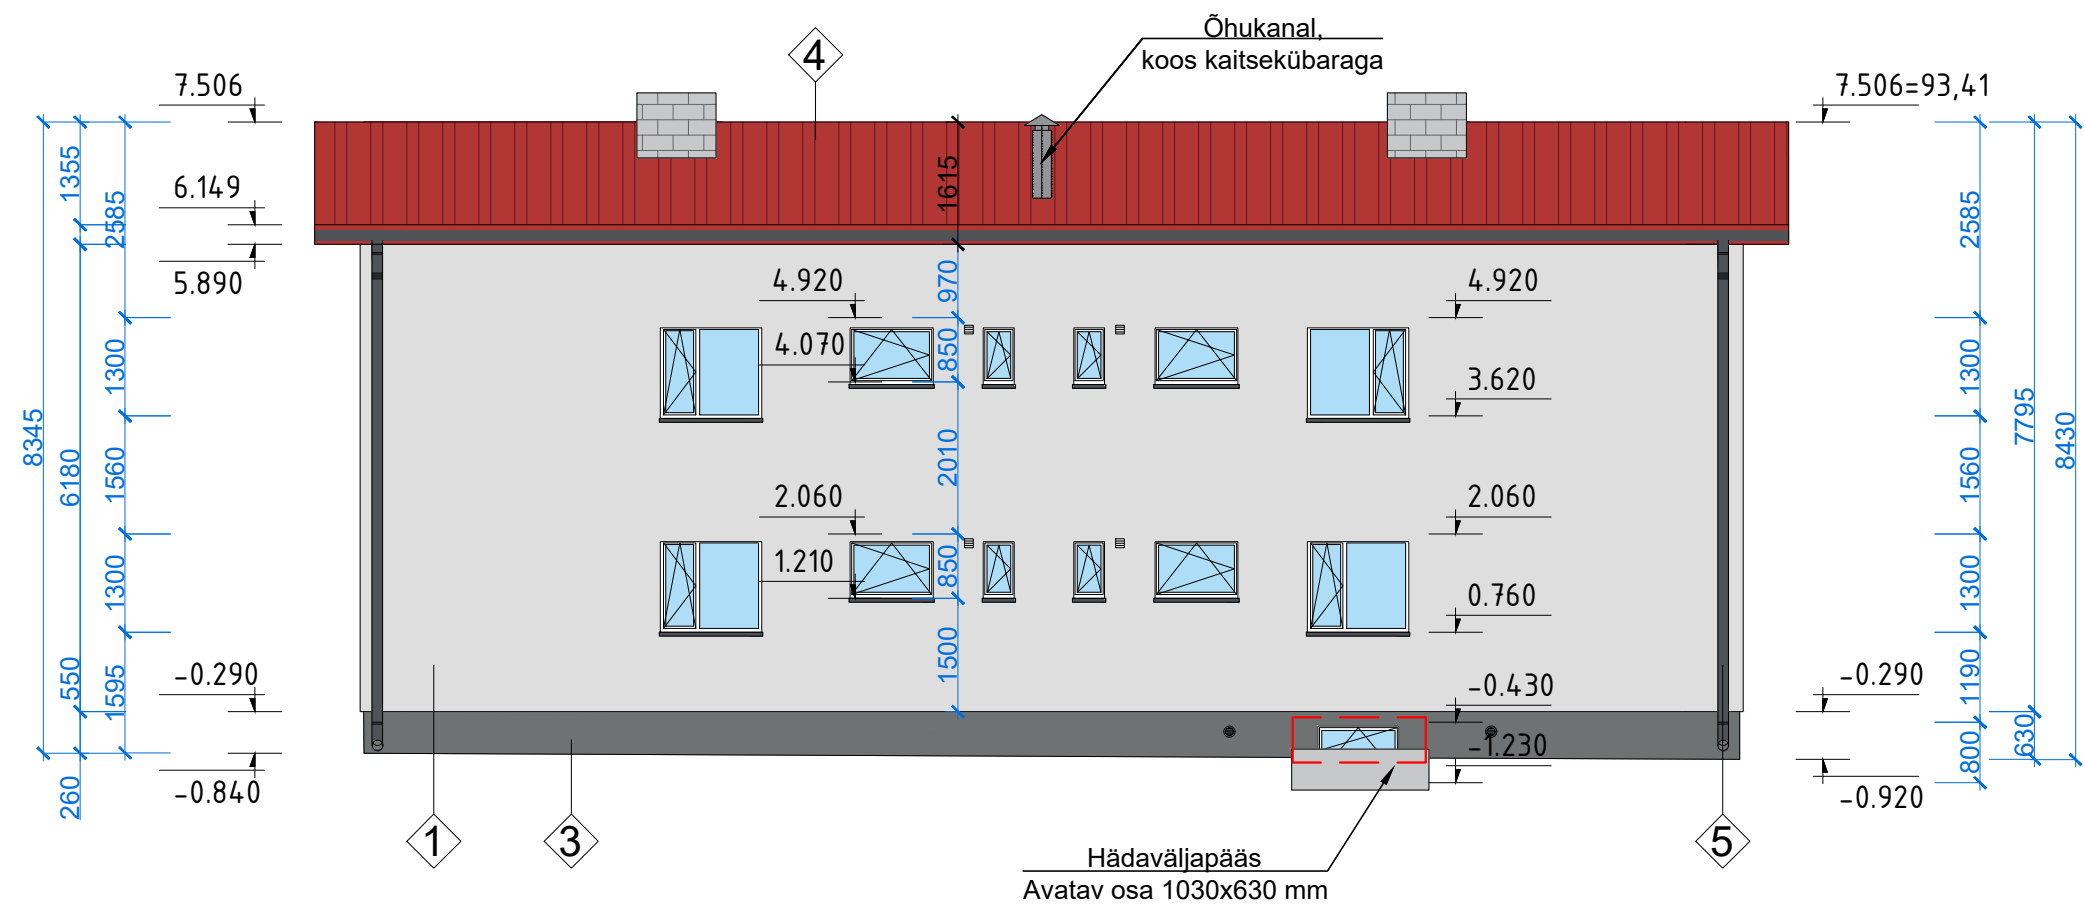

- 1 Caparol 3D System Plus Venato 60
- 2 Caparol 3D System Plus Cameo 155
- 3 Caparol 3D System Plus Venato 20
- 4 Ol. olev plekist katusekate
- 5 Projekteeritud plekid, vihmaveetorud ja välisüksed RR-värvikaart. Värv: RR23
- 6 Sissekäiguplaad. Harjatud betoon.

- Vahetusse minevad aknad
- Paigaldatavad värskeõhuklapid soklisse (klapid sokliga ühte tooni)
- Paigaldatavad värskeõhuklapid fassaadi (klapid fassaadiga ühte tooni)