
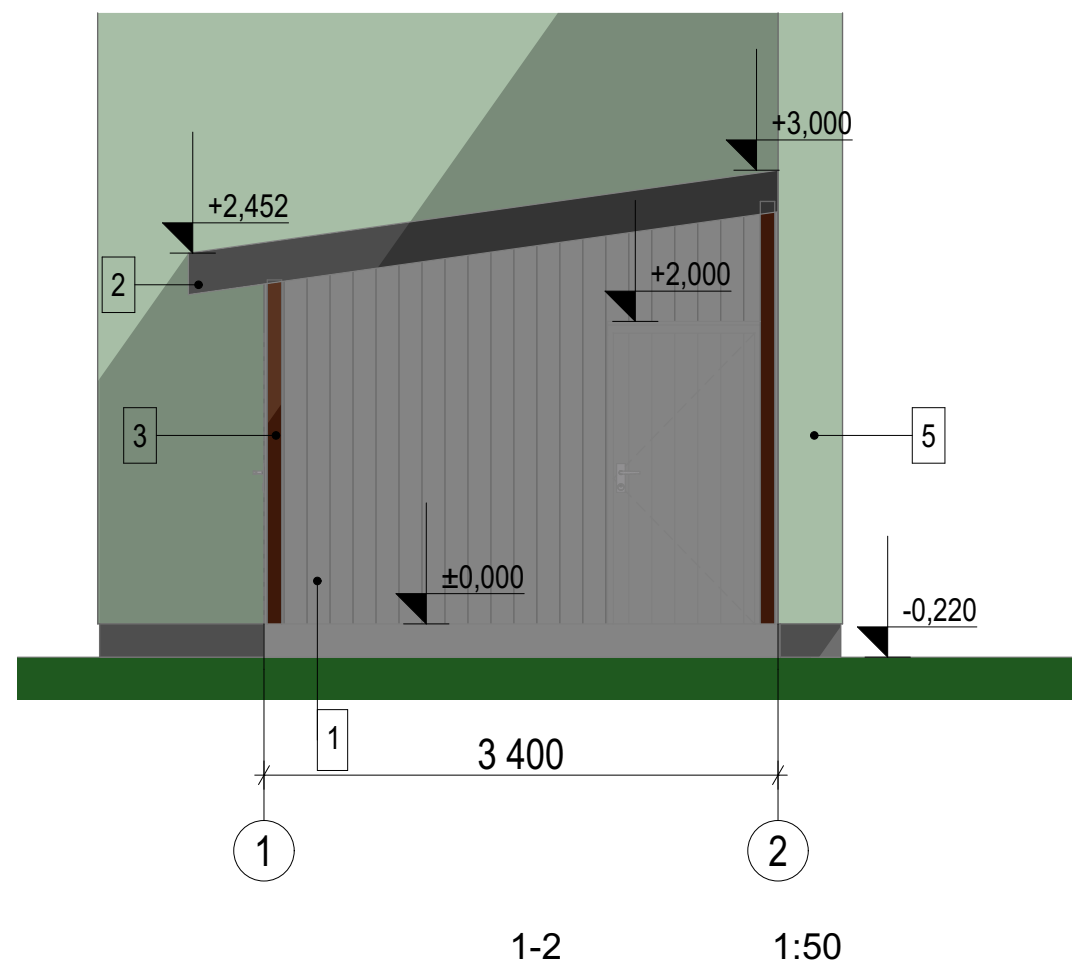


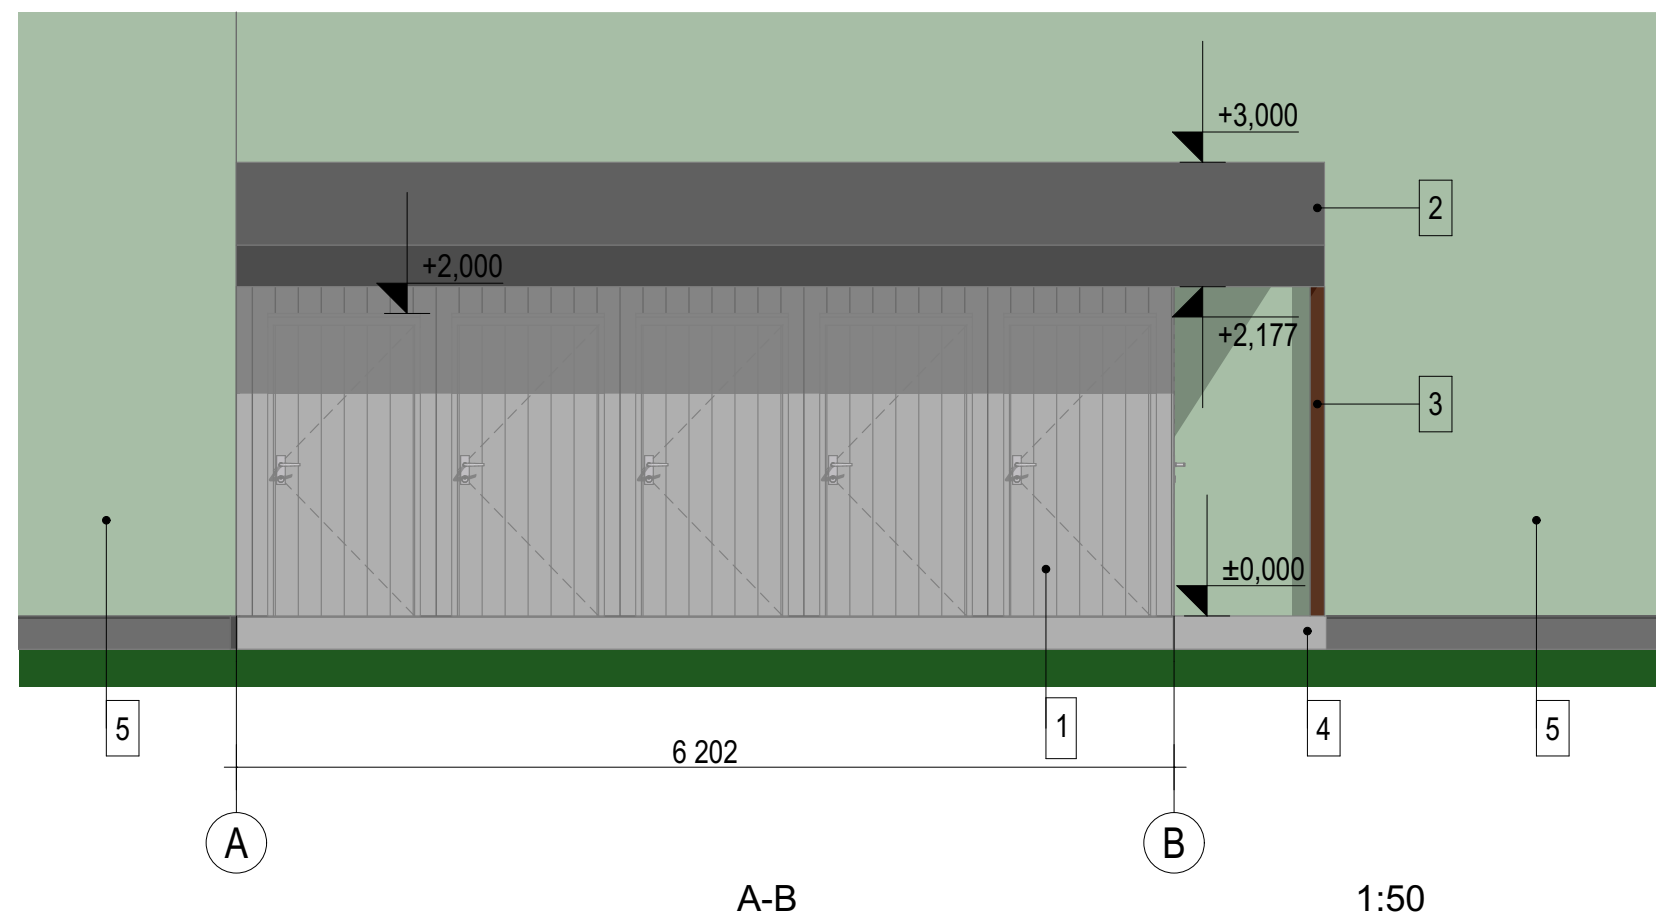

- 1 Välissein - vertikaalne laudis
- 2 Katus - valtsplekk tumehall RR23
- 3 Post - puit 95x95mm
- 4 Põrand - betoonpõrand
- 5 Olemasoleva hoone välissein