


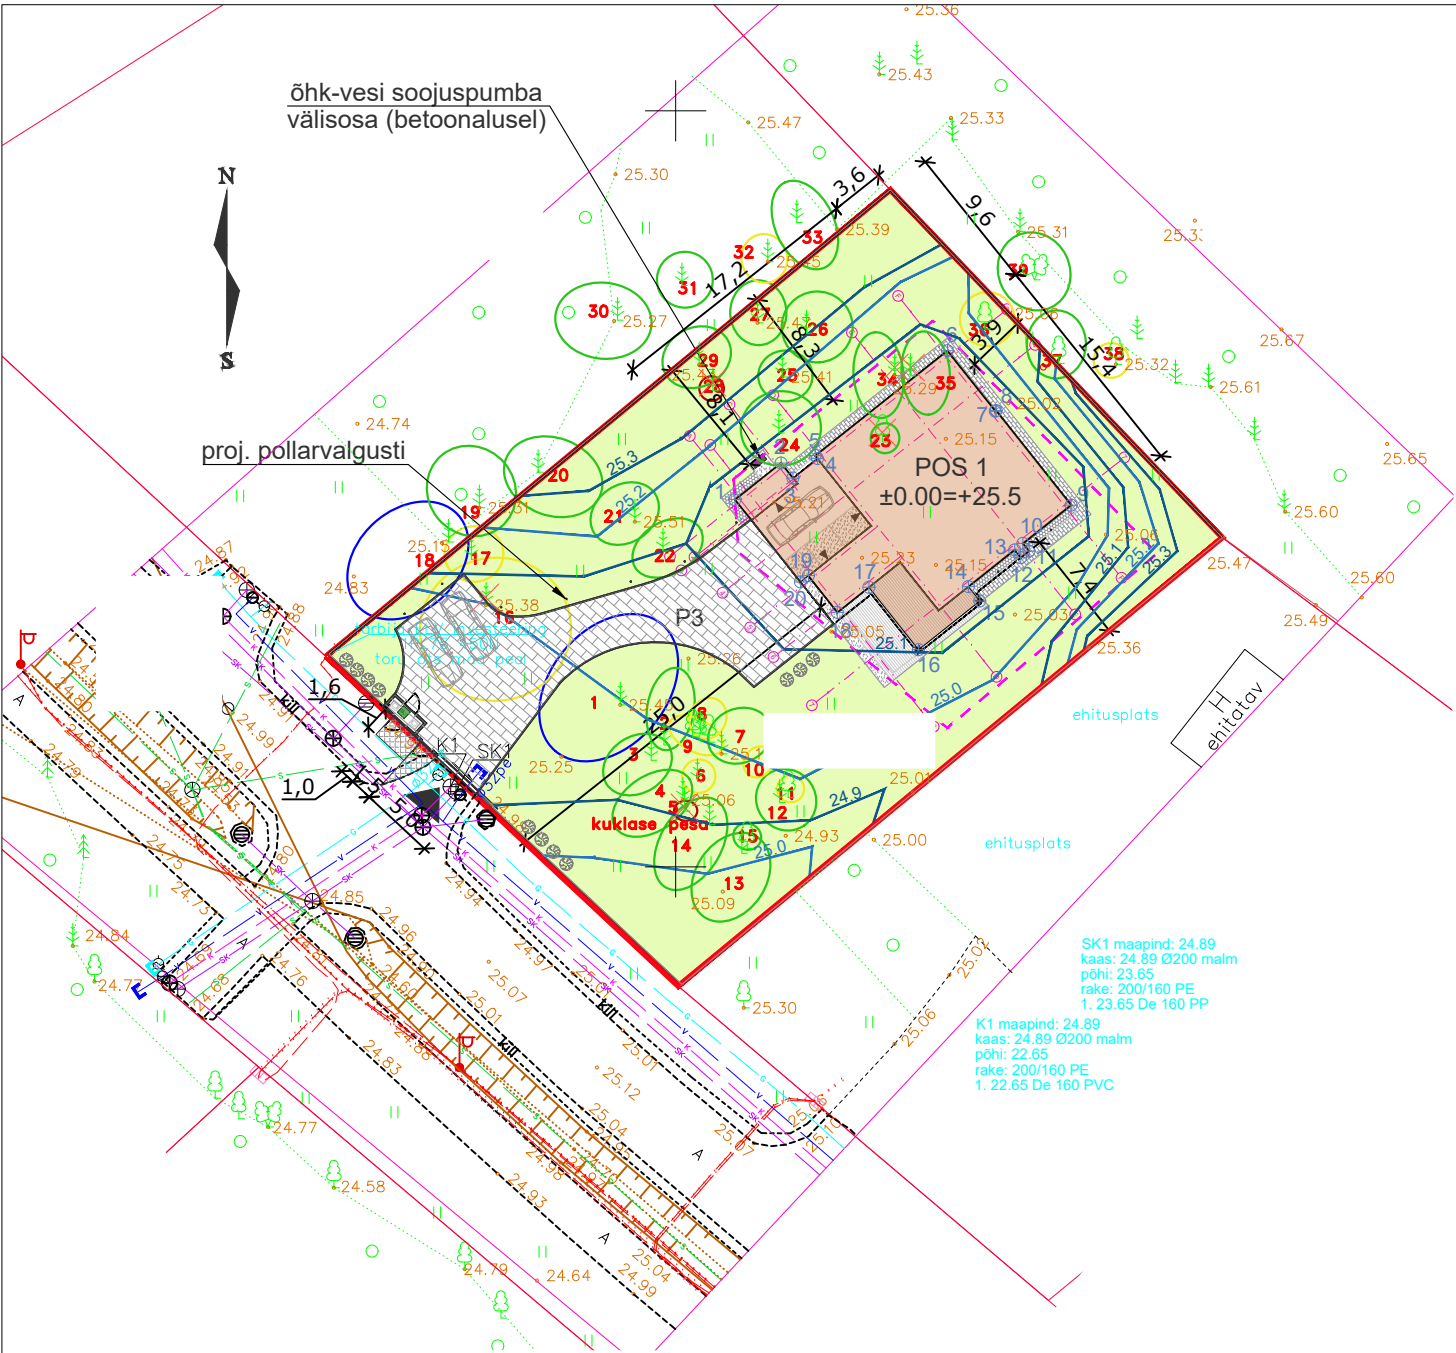

puittaimede väärtusklassid:

- II väärtuslik
- III oluline
- IV väheväärtuslik
- V likvideeritav
- 10 hindamise number

Haljastusliku objekti nr	Puu liik eesti keeles	Diaameeter cm	Liigi koefitsient k1	Seisukorra ja dekoratiivsete omaduste koefitsient k2	Kasvukoha koefitsient k3	Haljastuslik väärtusklass	Haljastusühikud (HÜ)
16	Mänd harilik	73	2,5	0,2	0,7	IV	82,7
23	Sookask	alla 7	0,5	1,0	0,7	III	5,1
34	Mänd harilik	36	2,5	1,0	0,7	III	50,4
35	Mänd harilik	29	2,5	1,0	0,7	III	40,6
5	Mänd harilik	alla 7	2,5	-	0,7	V	-
28	Mänd harilik	-	2,5	-	0,7	V	-

Kokku: 179 HÜ

Märkus! Arvutusega saadud haljastusühikute arv on esialgne ning täpsustub raieloa menetlemise käigus. Asendusistutus kavandada maksimaalselt oma kinnistule.

Märkused: Koordinaadid L-EST 97 süsteemis, kõrgused EH-2000 Amsterdami süsteemis
Piirid seisuga juuli 2021.a.

TINGMÄRGID

- KINNISTU PIIR
- NAABERKINNISTU PIIR
- HOONESTUSALA
- PROJEKTEERITAV HOONE
- PROJEKTEERITAV MURUKATE
- PROJEKTSIJOON (KATUS, KONSOOL JMS)
- PROJEKTEERITAV SISSESÖIT / SISSEPÄÄS
- PROJEKTEERITAV PIIRDEAED / VÄRAVAD
- PROJEKTEERITAV VÕRKAED, h=1,2 m
- PROJEKTEERITAV TERRASS
- PROJEKTEERITAV SILLUTUSKIVI
- PROJEKTEERITAV DEKORATIIVKILLUSTIK
- PROJEKTEERITAV BETOONPLAAT
- PROJEKTEERITAV ÄÄREKIVI
- PROJEKTEERITAV POLLARVALGUSTI
- PROJEKTEERITAV KÕVAKATTEGA JALGTEE
- OLEMASOLEV VÕRKAED
- OLEMASOLEV KÕRGHALJASTUS / PUU
- EEMALDATAV KÕRGHALJASTUS / PUU / OBJEKT
- PROJEKTEERITAV SORTEERITUD JÄÄTMETE KOGUMISKOHT
- PARKIMISKOHTADE ARV
- VERTIKAAL

TEHNOTRASSID

- OL. OL. VEETORUSTIK
- OL. OL. REOVETE KANALISATSIOONI TORUSTIK
- OL. OL. SADEMEVEEKANALISATSIOONITRASS
- OL. OL. GAASI/TRASS
- OL. OL. MADALPINGEKAABEL

TEHNILISED NÄITAJAD

	PROJ. HOONE	DP
	POS 1	
KINNISTU PINDALA	1 506 m ² (maaamet)	1 507 m ²
EHITISEALUNE PIND	219,2 m ²	220,0 m ²
SULETUD BRUTOPIND (maapealne)	169,8 m ²	220,0 m ²
SULETUD NETOPIND	142,1 m ²	-
ÜLDKASUTATAV PIND	4,0 m ²	-
ELURUUMIDE PIND	129,1 m ²	-
TEHNOPIIND	9,0 m ²	-
KÕETAV PIND	138,1 m ²	-
KORRUSTE ARV (MAAPEALNE)	1	2
SOKLI KÕRGUS	300mm	-
EHITISE KÕRGUS (ABSOLUUTNE)	31,1 m	-
EHITISE KÕRGUS MAAPINNAST	5,9 m	9,0 m
EHITISE PIKKUS	17,2 m	-
EHITISE LAIUS	15,4 m	-
EHITISE MAHT (MAAPEALNE)	748 m ³	-
HOONETE ARV	1	1+1
KATUSE KALLE	10 ⁰	10-40 ⁰
TULEPÜSIVUSKLASS	TP3	TP3
PARKIMISKOHTADE ARV	3	3
KRUNDI TÄISEHITUSE %	14,6%	15%

HOONE (POS 1) ±0.00= +25.4m NB! ÜLE KONTROLLIDA HOONE MAHA MÄRKIMISEL

ADDRESS	HOONE	NURGA TÄHIS	VÄLISNURKADE KOORDINAADID		OLEMAS-OLEV KÕRGUS-MÄRK	PROJEKTEERITAV KÕRGUS-MÄRK
			X	Y		
LAIKÜLA TEE 9	POS 1	1 ⊕			25.2 m	25.2 m
	POS 1	2 ⊕			25.2 m	25.2 m
	POS 1	3 ⊕			25.2 m	25.2 m
	POS 1	4 ⊕			25.2 m	25.2 m
	POS 1	5 ⊕			25.2 m	25.2 m
	POS 1	6 ⊕			25.1 m	25.2 m
	POS 1	7 ⊕			25.1 m	25.2 m
	POS 1	8 ⊕			25.1 m	25.2 m
	POS 1	9 ⊕			25.0 m	25.2 m
	POS 1	10 ⊕			25.1 m	25.2 m
	POS 1	11 ⊕			25.1 m	25.2 m
	POS 1	12 ⊕			25.1 m	25.2 m
	POS 1	13 ⊕			25.1 m	25.2 m
	POS 1	14 ⊕			25.1 m	25.2 m
	POS 1	15 ⊕			25.1 m	25.2 m
	POS 1	16 ⊕			25.1 m	25.2 m
	POS 1	17 ⊕			25.1 m	25.2 m
	POS 1	18 ⊕			25.1 m	25.2 m
	POS 1	19 ⊕			25.1 m	25.2 m
	POS 1	20 ⊕			25.1 m	25.2 m

TEHNOVÕRKUDE KOOSKÕLASTUS

TELIA AS	kolmas isik	
ESMAR GAAS OÜ	Nr.1033-EG	06.07.2021.a.
TALLINNA VESI AS	andmed saadud	
ELEKTRILEVI OÜ	andmed saadud	