



VAADE B

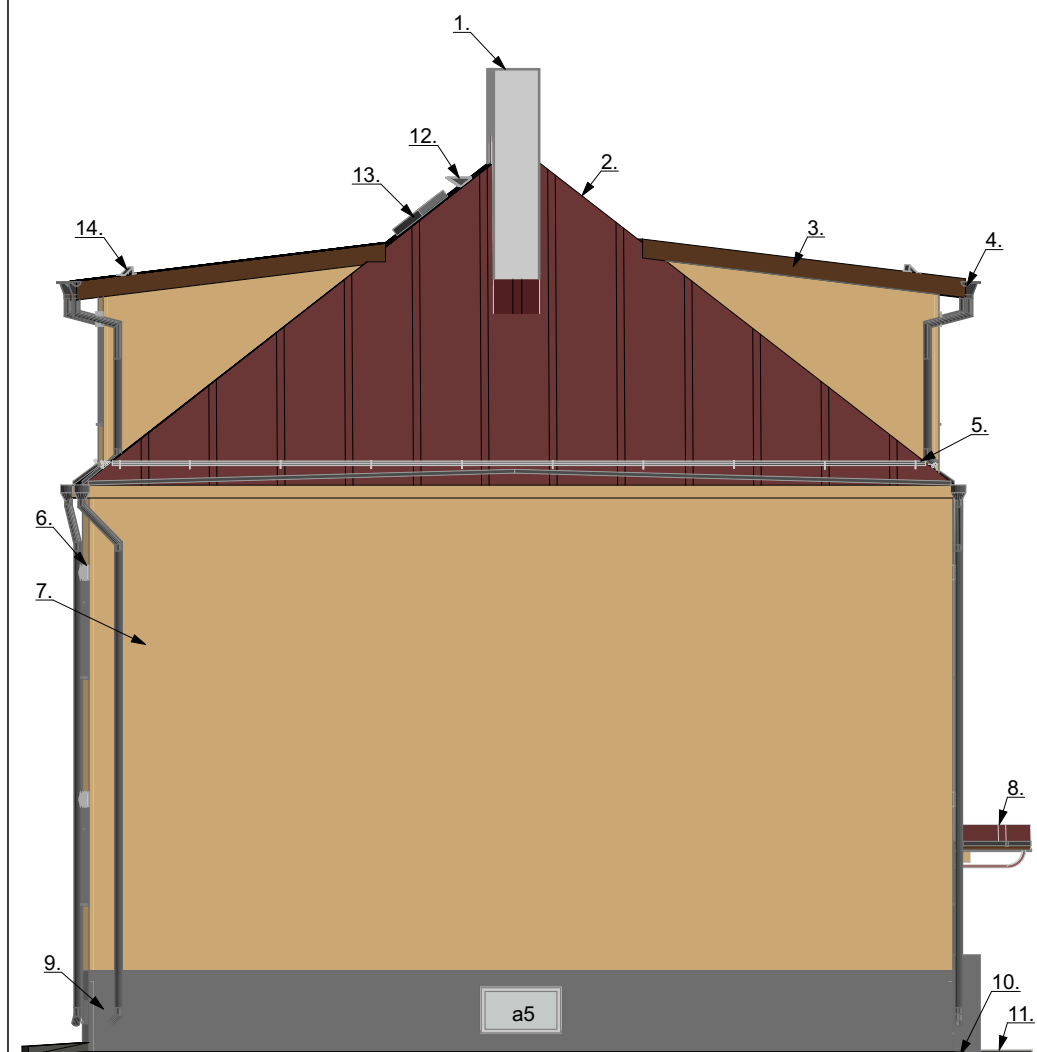

VAADE C

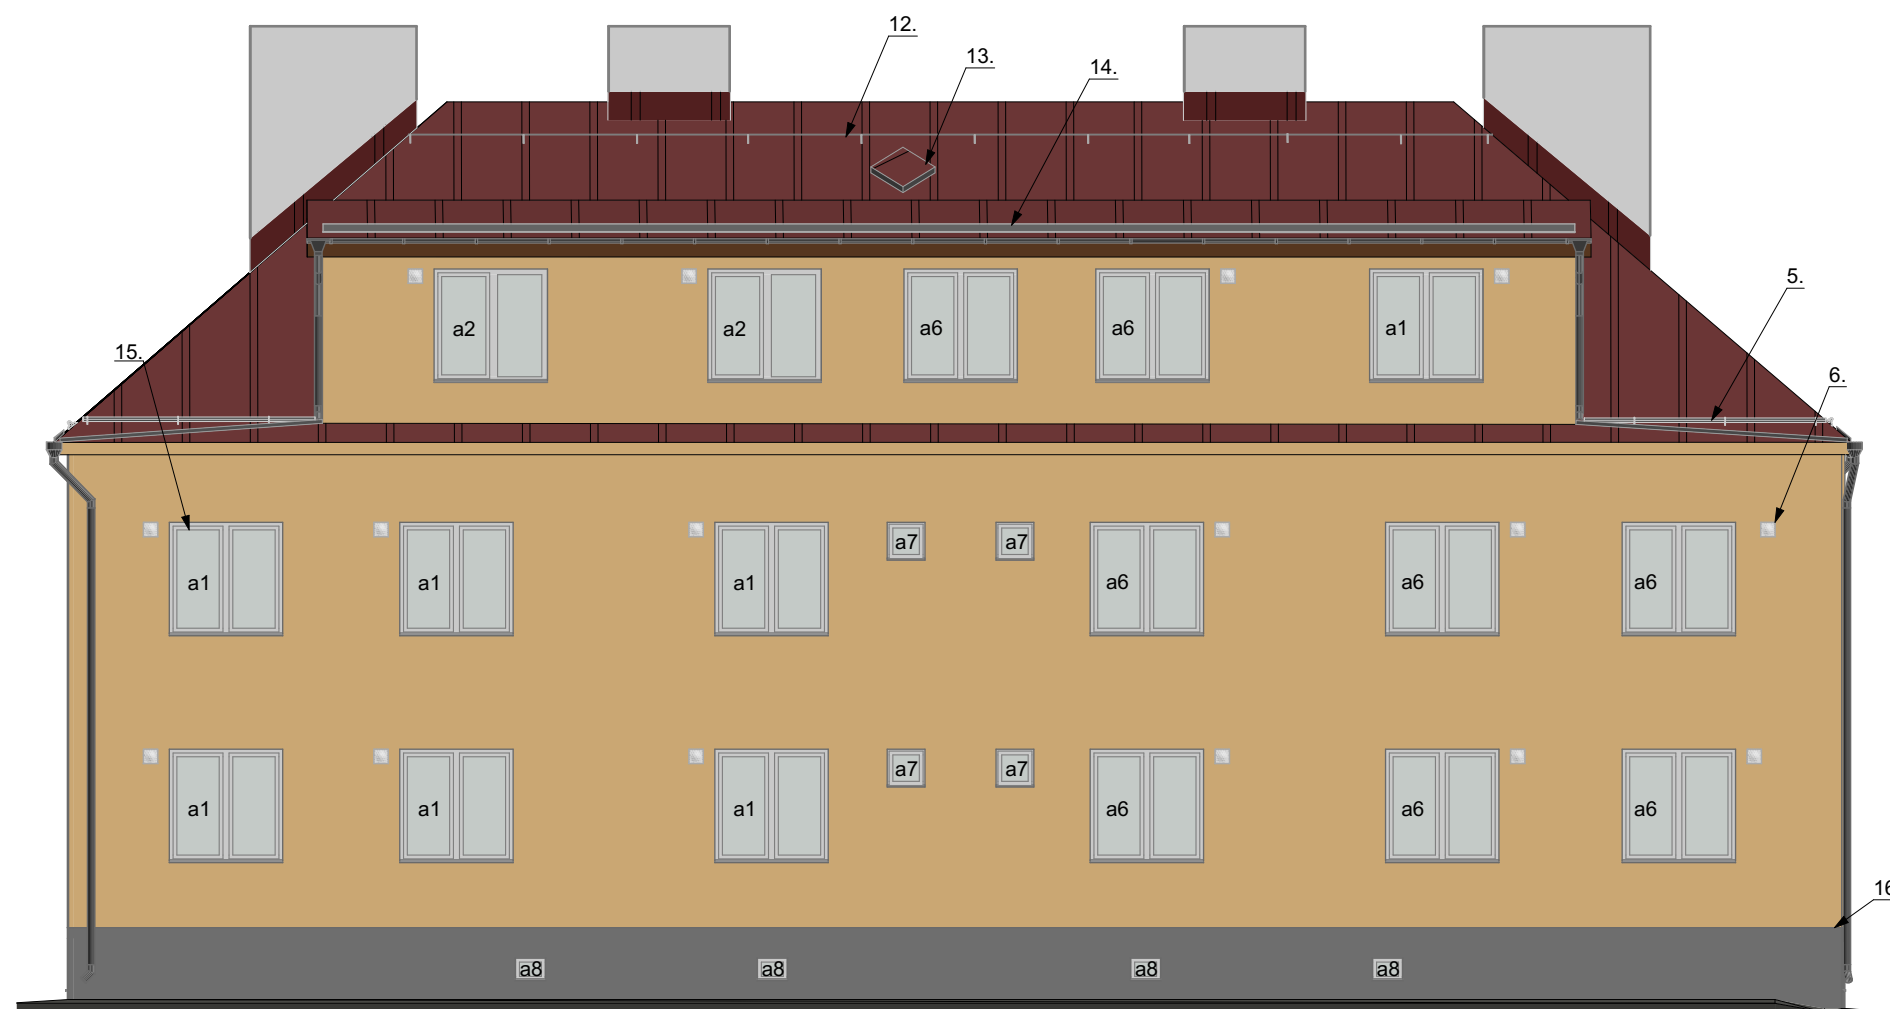

1. Krohvitud korsten
2. Projekteeritav valtsplekkprofiilkate
3. Katuseräästas, toon: RAL 8011
4. Vihmavee äravoolusüsteem
5. Terastorudest lumetõke, toon: RR32 (tumepruun)
6. Värskeõhuklapp
7. Krohvitud välissein, toon: Tikkurila K303 (oranž)
8. Varikatus
9. Sokliplaat tsementlaastplaat Tempsi, toon: Tikkurila Y500 (tumehall)
10. Betoonist pandus, sile vormipind
11. Betoonist välistrepp, sile vormipind
12. Katusesild, toon: RR32 (tumepruun)
13. Katuseluu, toon: RR32 (tumepruun)
14. Lumetõkkeplekk, toon: RR32 (tumepruun)
15. PVC raamiga aken, 2-kordne klaaspakett, raami toon: RAL 9010 (valge)
16. Sokliplekk

MÄRKUSED:

- 1) Joonis on koostatud vastavalt inventariseerimisjoonistele
- 2) Kõik muudatused kooskõlastada eelnevalt Tellija ja projekteerija(te)ga
- 3) Aknad tõsta soojustuse tasapinda
- 4) Enne avatäidete tellimist mõõta üle reaalsed ehitusavad
- 5) Kõik materjalid paigaldada vastavalt tootja paigaldusjuhendile
- 6) Joonised on seletuskirja lahutamatuks osaks