


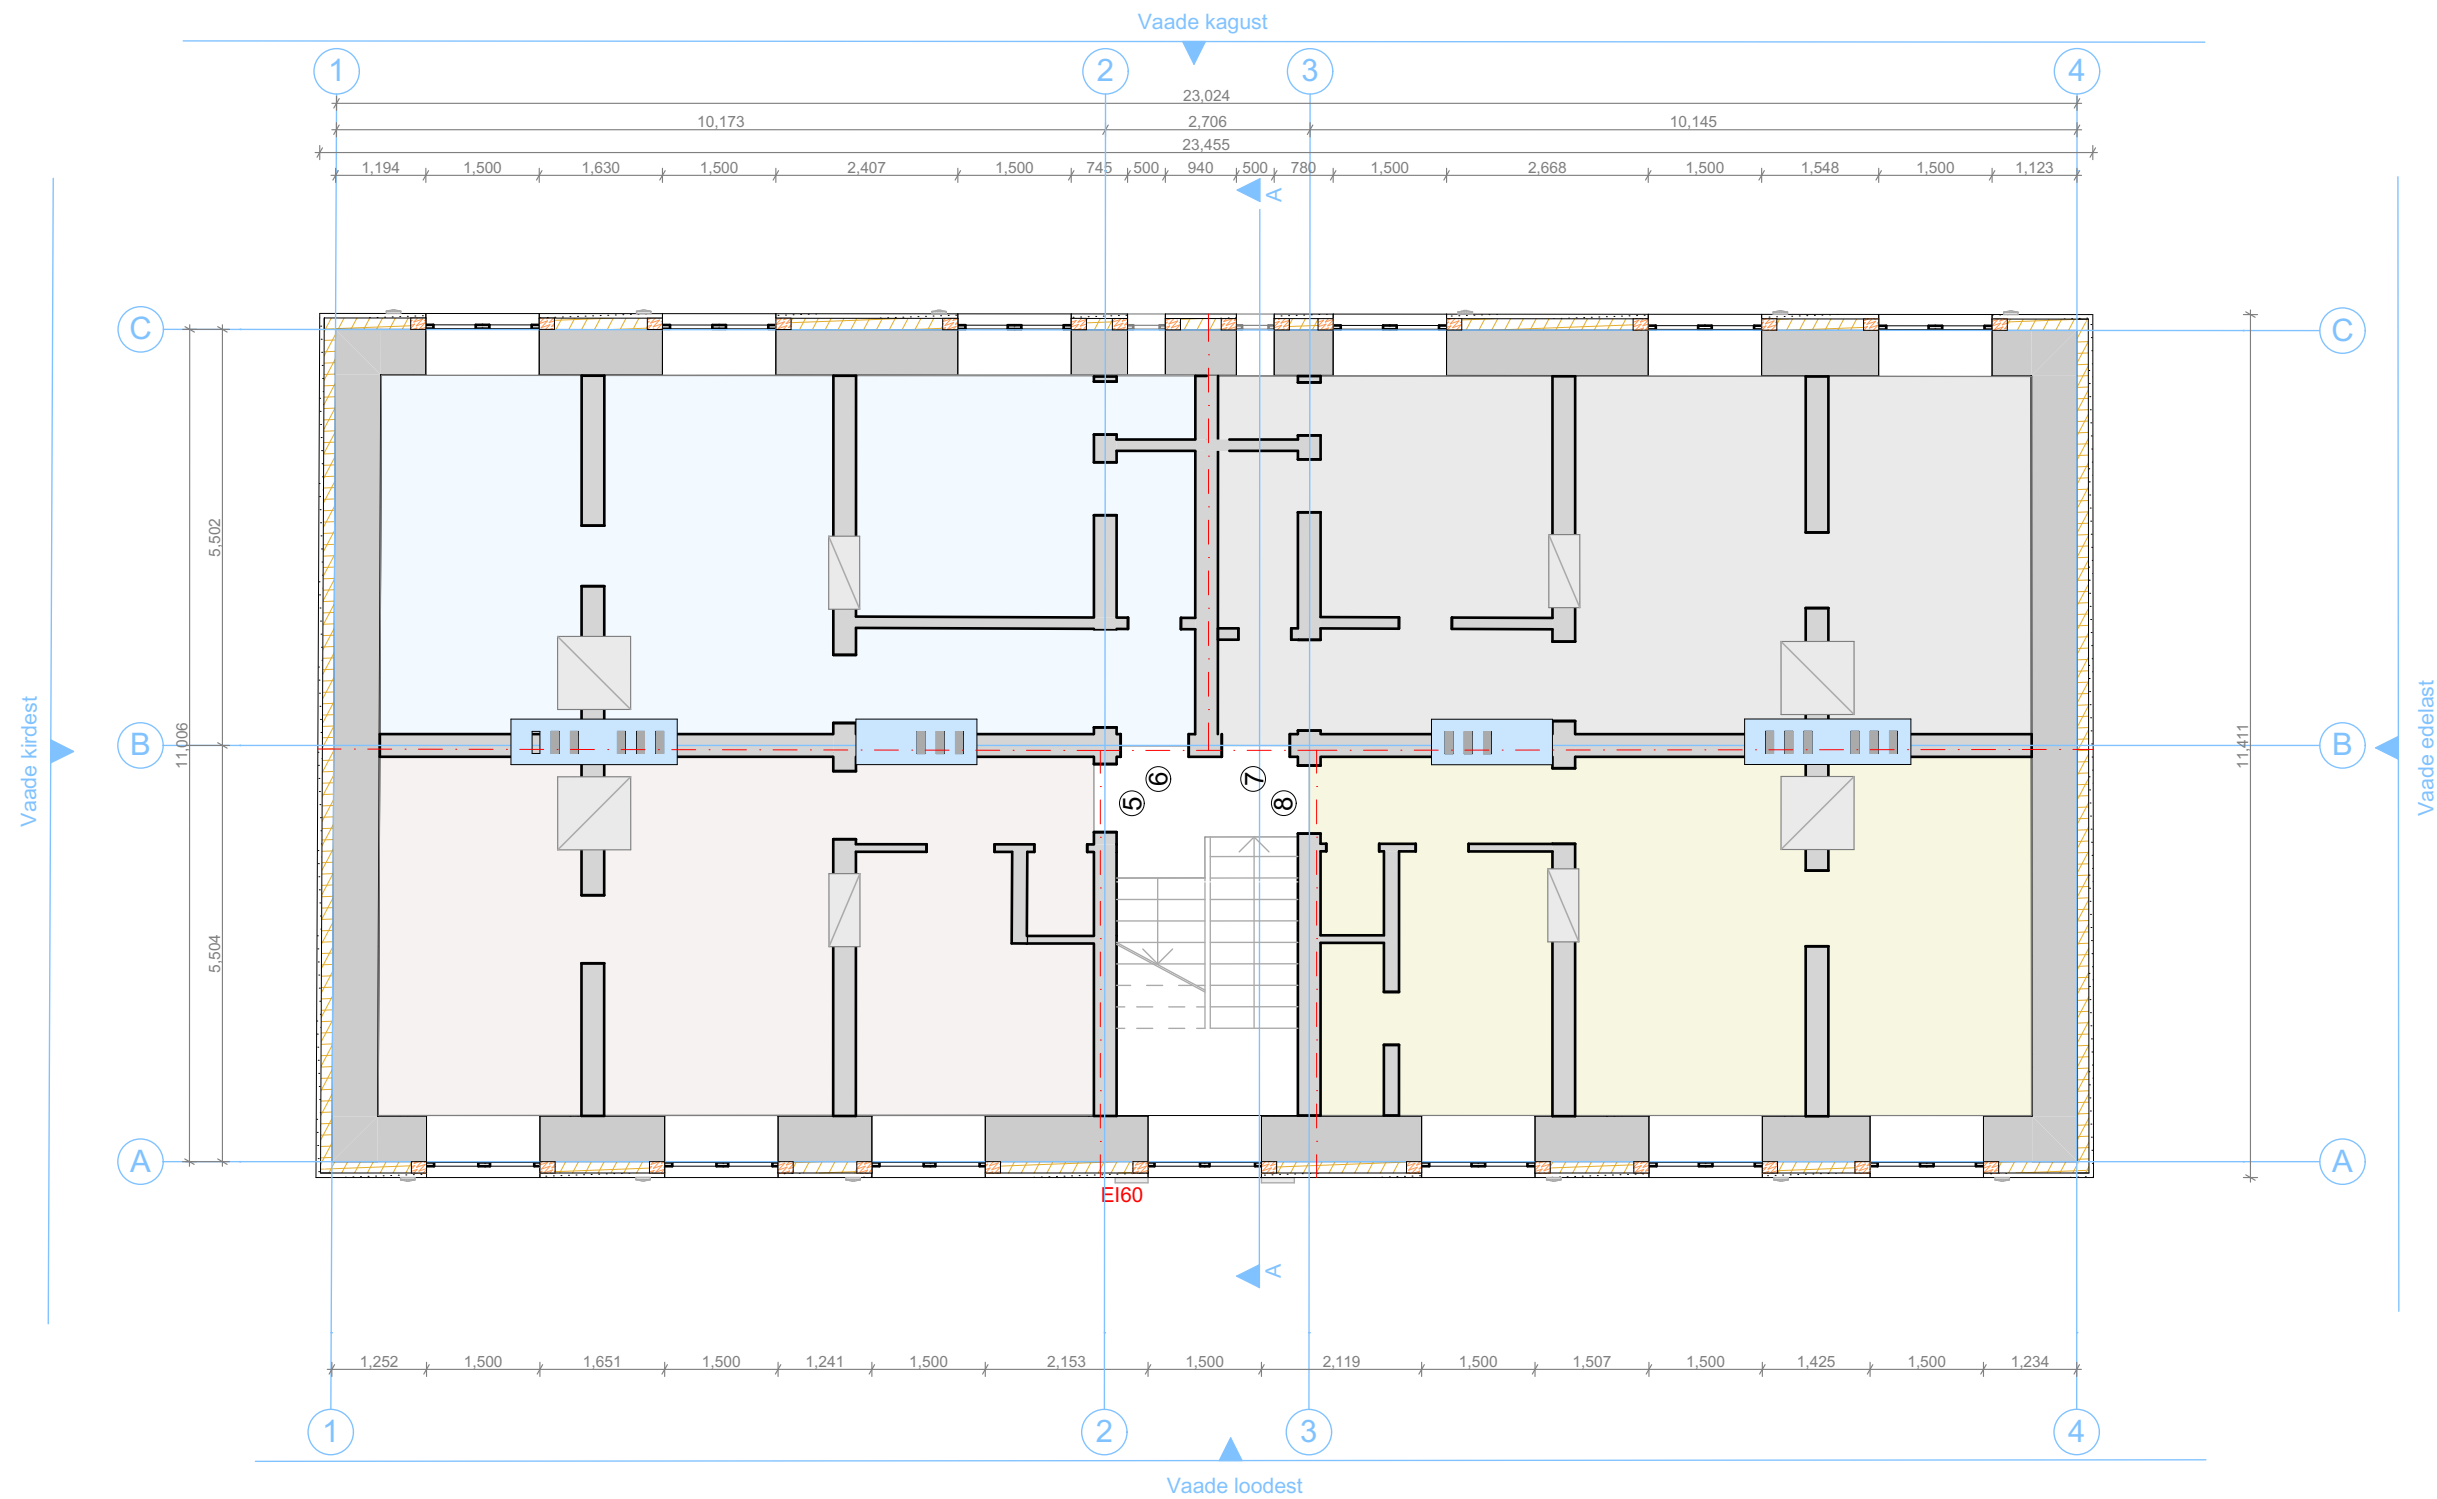

TINGMÄRGID:

- Olemasolevad konstruktsioonid
- EPS60 soojustus 150 mm
- Kivivill 200 mm
- Ahi
- Olemasolev korsten
- 5 Korteri number
- Värskeõhuklapp
- Tuletõkketsoon

MÄRKUSED:

- Joonis on koostatud vastavalt inventariseerimisjoonistele
- Kõik muudatused kooskõlastada eelnevalt Tellija ja projekteerija(te)g
- Aknad tõsta soojustuse tasapinda
- Enne avatäidete tellimist mõõta üle reaalsed ehitusavad
- Kõik materjalid paigaldada vastavalt tootja paigaldusjuhendile
- Joonised on seletuskirja lahutamatuks osaks