


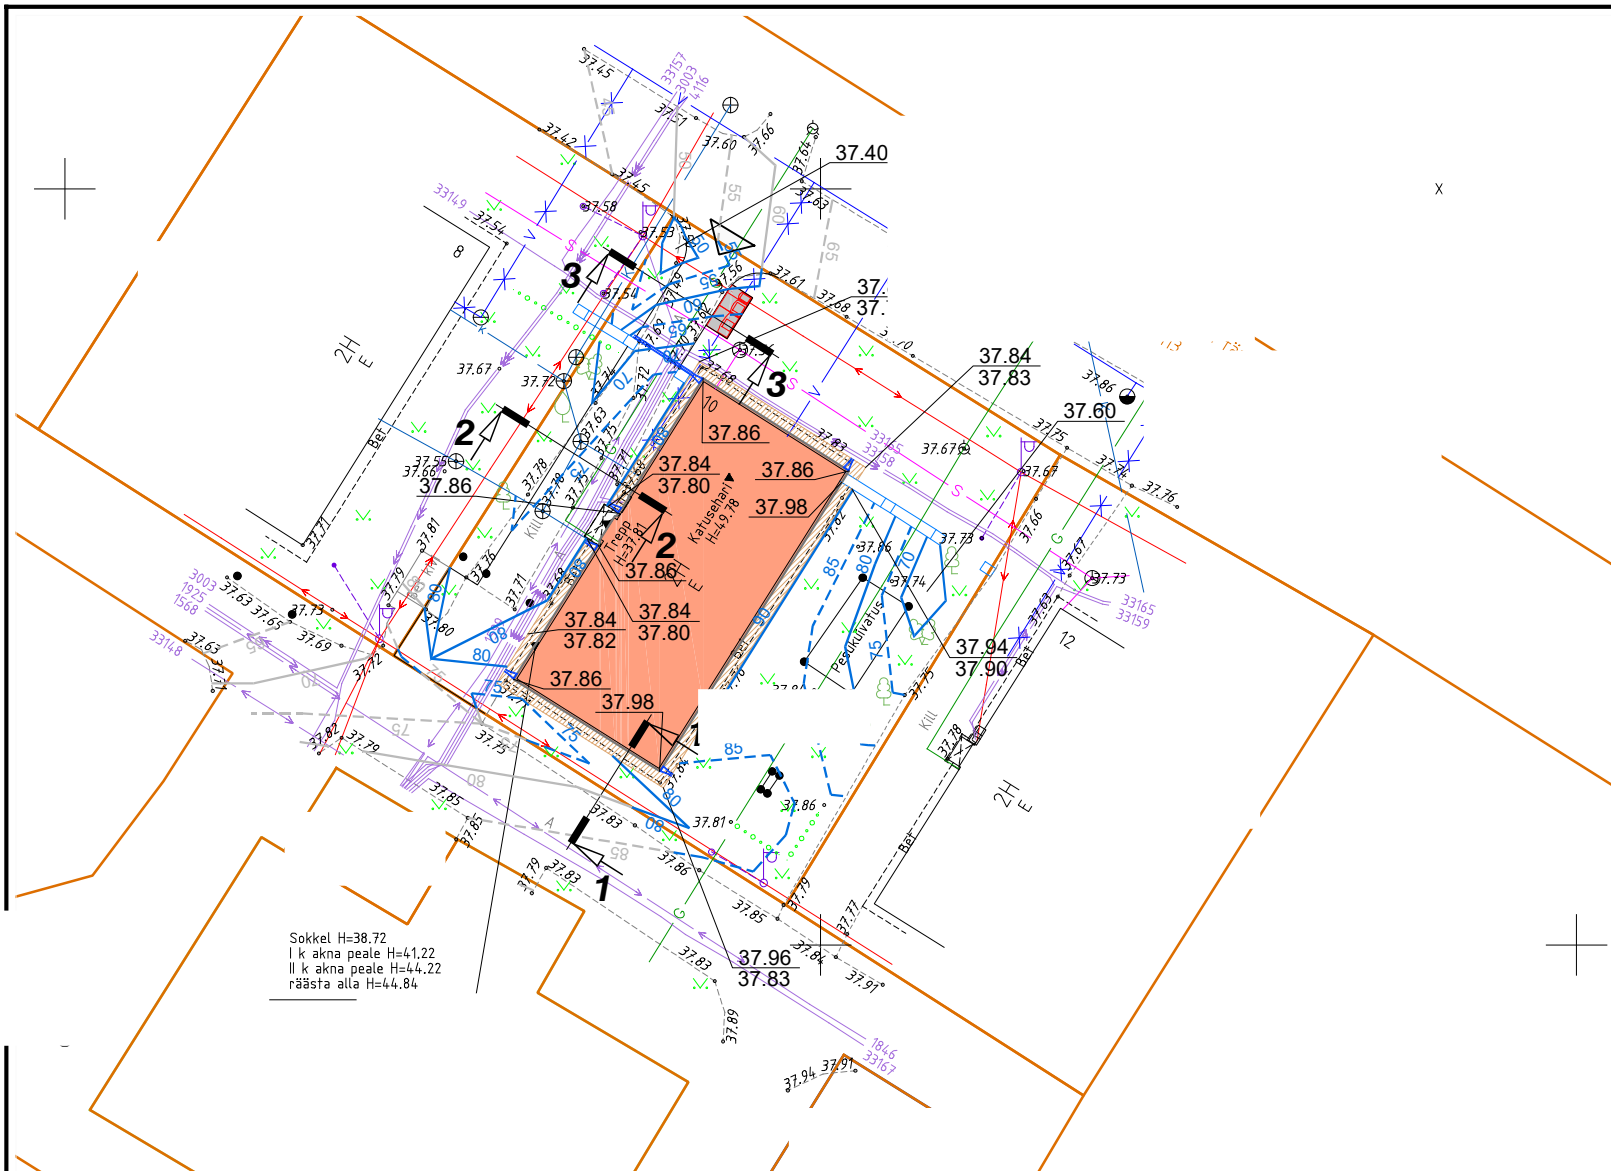

TINGMÄRGID

	KINNISTUTE PIIRID
	OLEMASOLEVAD JUURDEPÄÄSUD KINNISTULE
	RENOVEERITAV KORTERELAMU
	PROJ. BETOONPANDUS
	OLEMASOLEV SAMAKÕRGUSJOON
	PROJ. SAMAKÕRGUSJOON
	PROJ. BETOONRENNID VIHMAVEETORUDE ALL
	PROJ. JÄÄTMEKONTEINERITE ASUKOHT
	OLEMASOLEVAD SÄILIVAD PUUD, PÕÖSAD
	OLEMASOLEV KANALISATSIOONITRASS
	OLEMASOLEV VEETRASS
	OLEMASOLEV MITTETÖÖTAV VEETRASS
	OLEMASOLEV GAASITRASS
	OLEMASOLEV SIDEKANALISATSIOON
	OLEMASOLEV MADALPINGE ELEKTRIÕHULIIN
	OLEMASOLEV MADALPINGE ELEKTRIKAABEL
	OLEMASOLEV KÕRGEPINGE ELEKTRIKAABEL
	OLEMASOLEV KANALISATSIOONIKAEV, RESTKAEV
	OLEMASOLEV VEEKAEV, VEEKAPE, HÜDRANT
	OLEMASOLEV GAASIKAPE
	OLEMASOLEV SIDEKAEV
	OLEMASOLEV ELEKTRIKILP
	OLEMASOLEV KALDTOEGA VALGUSTUSMAST JA VALGUSTI / SAMA TÕMMITSAGA
	OLEMASOLEV LIIKLUSMÄRGIPOST
	OLEMASOLEV OSALINE PIIRDEAED

MÄRKUSED:

1. Projekteeritud freespurukatte pind viia sujuvalt kokku olemasoleva mahasõidu asfaltkatte pinnaga ja kvartalisese tee pinnatud katte pinnaga.
3. Vältida teiste olemasolevate kommunikatsioonide (kanalisatsioon, elektrikaablid, gaasitoru, valgustusmastid) vigastamist.
4. Betoonpanduse kõrgusmärgid täpsustatakse kohapeal. Betoonrenni lehterpäiste asukoht täpsustatakse vastavalt katuselt tulevate vihmaveetorude asukohale.
5. Freespurukatte alale jäävate kanalisatsioonikaevude luukide kõrgused reguleeritakse vastavalt vertikaalplaneeringule.
6. Esitatud vertikaalplaneering on põhimõtteline ja seda võib vajadusel mõistlikult korrigeerida. Keelatud on sademevee juhtimine naaberkinnistutele.

MÄRKUSED:

Geodeetilise alusplaani koostas GEOPORT OÜ, töö nr A18120 (21.08.2018).
Koordinaadid L-Est '97 süsteemis, kõrgused EH2000 süsteemis.
Katastripiirid Maa-ametist 17.08.2018.a.