


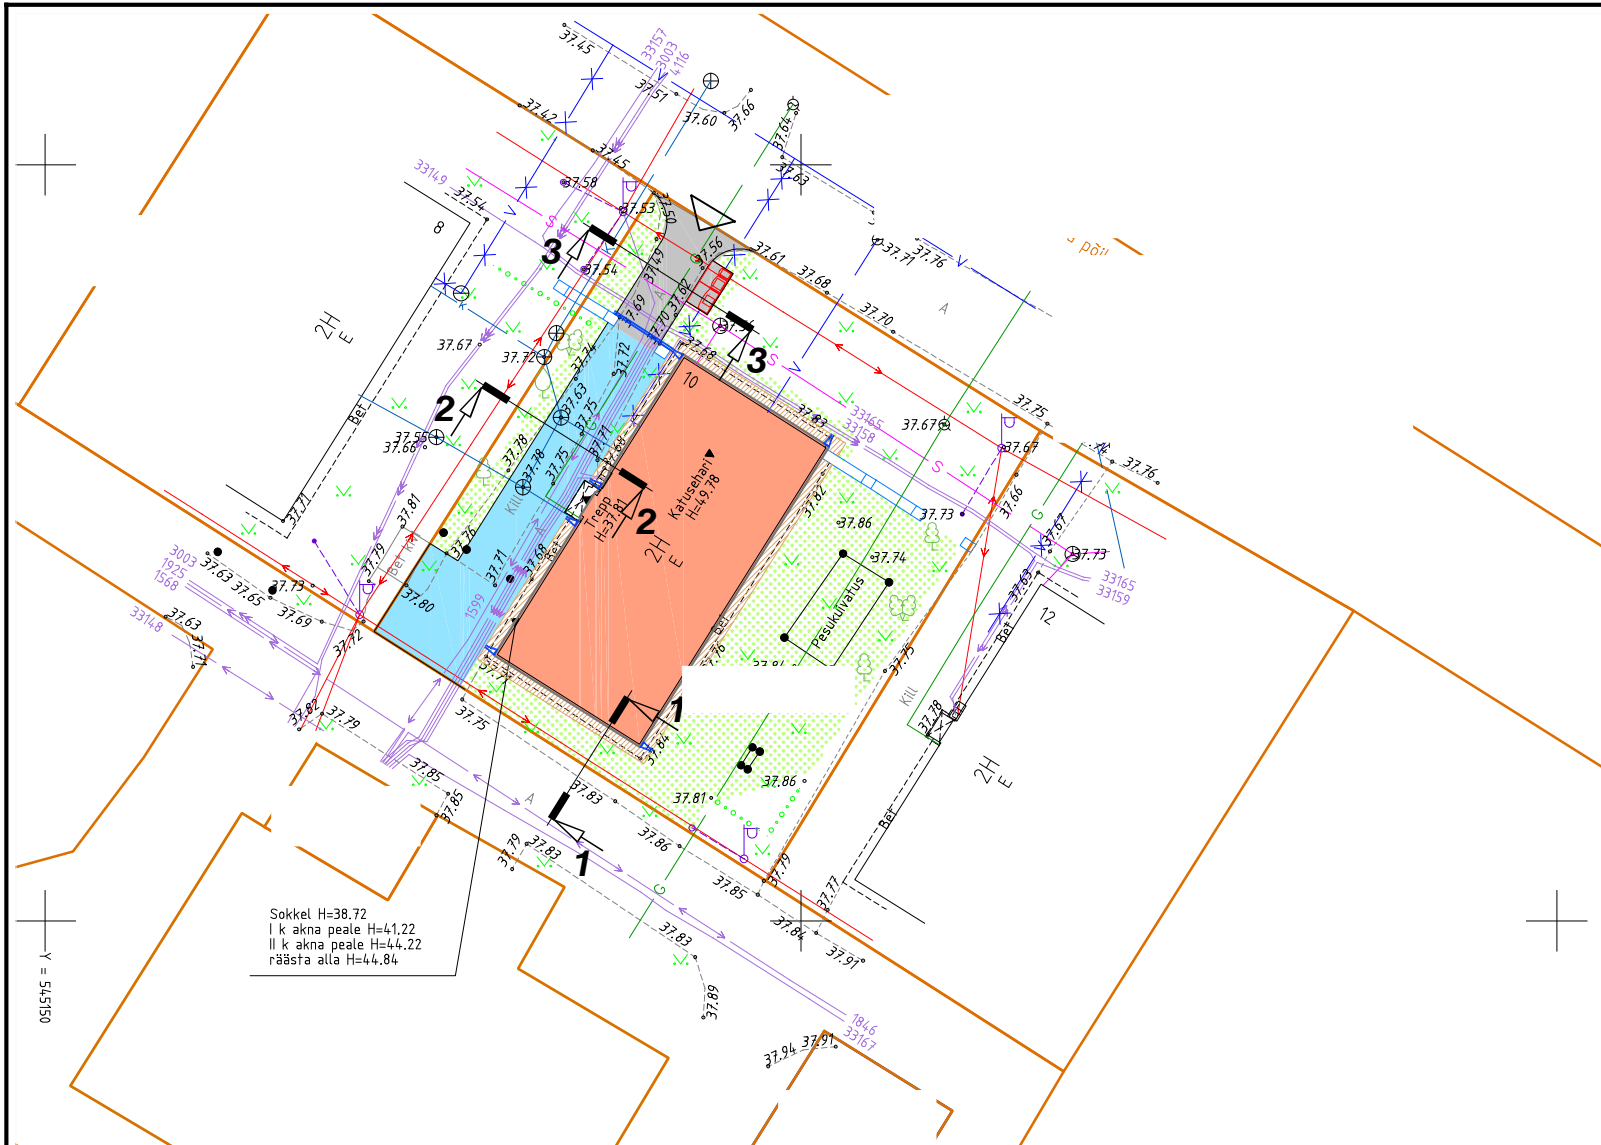

KORTERELAMU VÄLISNURKADE KOORDINAADID (L-EST 97)

- 1.
- 2.
- 3.
- 4.

ÕUEALA TEHNILISED NÄITAJAD

Asfaltkate juurdepääsul - 34 m²
Asfaltkate (võu freespuru) jäätmealal - 5 m²
Freespurukate - 131 m²
Muru - 325 m²
Betonpandus - 56 m²

MÄRKUSED:

1. Freespurukate rajatakse kinnistul korterelamu ees olemasoleva killustikkatte alale.
2. Projekteeritud freespurukatte pind viia sujuvalt kokku olemasoleva mahasõidu asfaltkatte pinnaga ja kvartalisese tee pinnatud katte pinnaga.
3. Vältida teiste olemasolevate kommunikatsioonide (kanalisatsioon, elektrikaablid, gaasitoru, valgustusmastid) vigastamist.
4. Muru taastamisel olemasoleva mulla kasutamisel see vastavalt ette valmistada, eemaldada kivid ja muud ebasobivad esemed. Lisada uut mullamaterjali. Kasutatavas mineraalmullas peab huumusesisaldus olema vähemalt 3%. Muld peab olema nõrgalt happelise või neutraalse reaktsiooniga (pH 6,7...7,0). Mulla laotamisel tuleb seda piisavalt tihendada, et ei tekiks hilisemaid vajumeid ja lohke. Kasvumullakihi paksus 20 cm. Muruseemne külvamistihedus 20...30 gr/m².
5. Olemasolev kõrghaljastus säilitatakse.

TINGMÄRGID

	KINNISTUTE PIIRID
	OLEMASOLEVAD JUURDEPÄÄSUD KINNISTULE
	RENOVEERITAV KORTERELAMU
	PROJ. BETOONPANDUS
	PROJ. FREESPURUKATE
	PROJ. ASFALTKATTE ÜLEKATE SISSEPÄÄSUL
	PROJ. MURU
	PROJ. BETOONRENNID VIHMAVEETORUDE ALL
	PROJ. JÄÄTMEKONTEINERITE ASUKOHT
	OLEMASOLEVAD SÄILIVAD PUUD, PÕÕSAD
	OLEMASOLEV KANALISATSIOONITRASS
	OLEMASOLEV VEETRASS
	OLEMASOLEV MITTETÖÖTAV VEETRASS
	OLEMASOLEV GAASITRASS
	OLEMASOLEV SIDEKANALISATSIOON
	OLEMASOLEV MADALPINGE ELEKTRIÕHULIIN
	OLEMASOLEV MADALPINGE ELEKTRIKAABEL
	OLEMASOLEV KÕRGEPINGE ELEKTRIKAABEL
	OLEMASOLEV KANALISATSIOONIKAEV, RESTKAEV
	OLEMASOLEV VEEKAEV, VEEKAPE, HÜDRANT
	OLEMASOLEV GAASIKAPE
	OLEMASOLEV SIDEKAEV
	OLEMASOLEV ELEKTRIKILP
	OLEMASOLEV KALDTOEGA VALGUSTUSMAST JA VALGUSTI / SAMA TÕMMITSAGA
	OLEMASOLEV LIIKLUSMÄRGIPOST
	OLEMASOLEV OSALINE PIIRDEAED

MÄRKUSED:

Geodeetilise alusplaani koostas GEOPORT OÜ, töö nr A18120 (21.08.2018).
Koordinaadid L-Est '97 süsteemis, kõrgused EH2000 süsteemis.
Katastripiirid Maa-ametist 17.08.2018.a.