


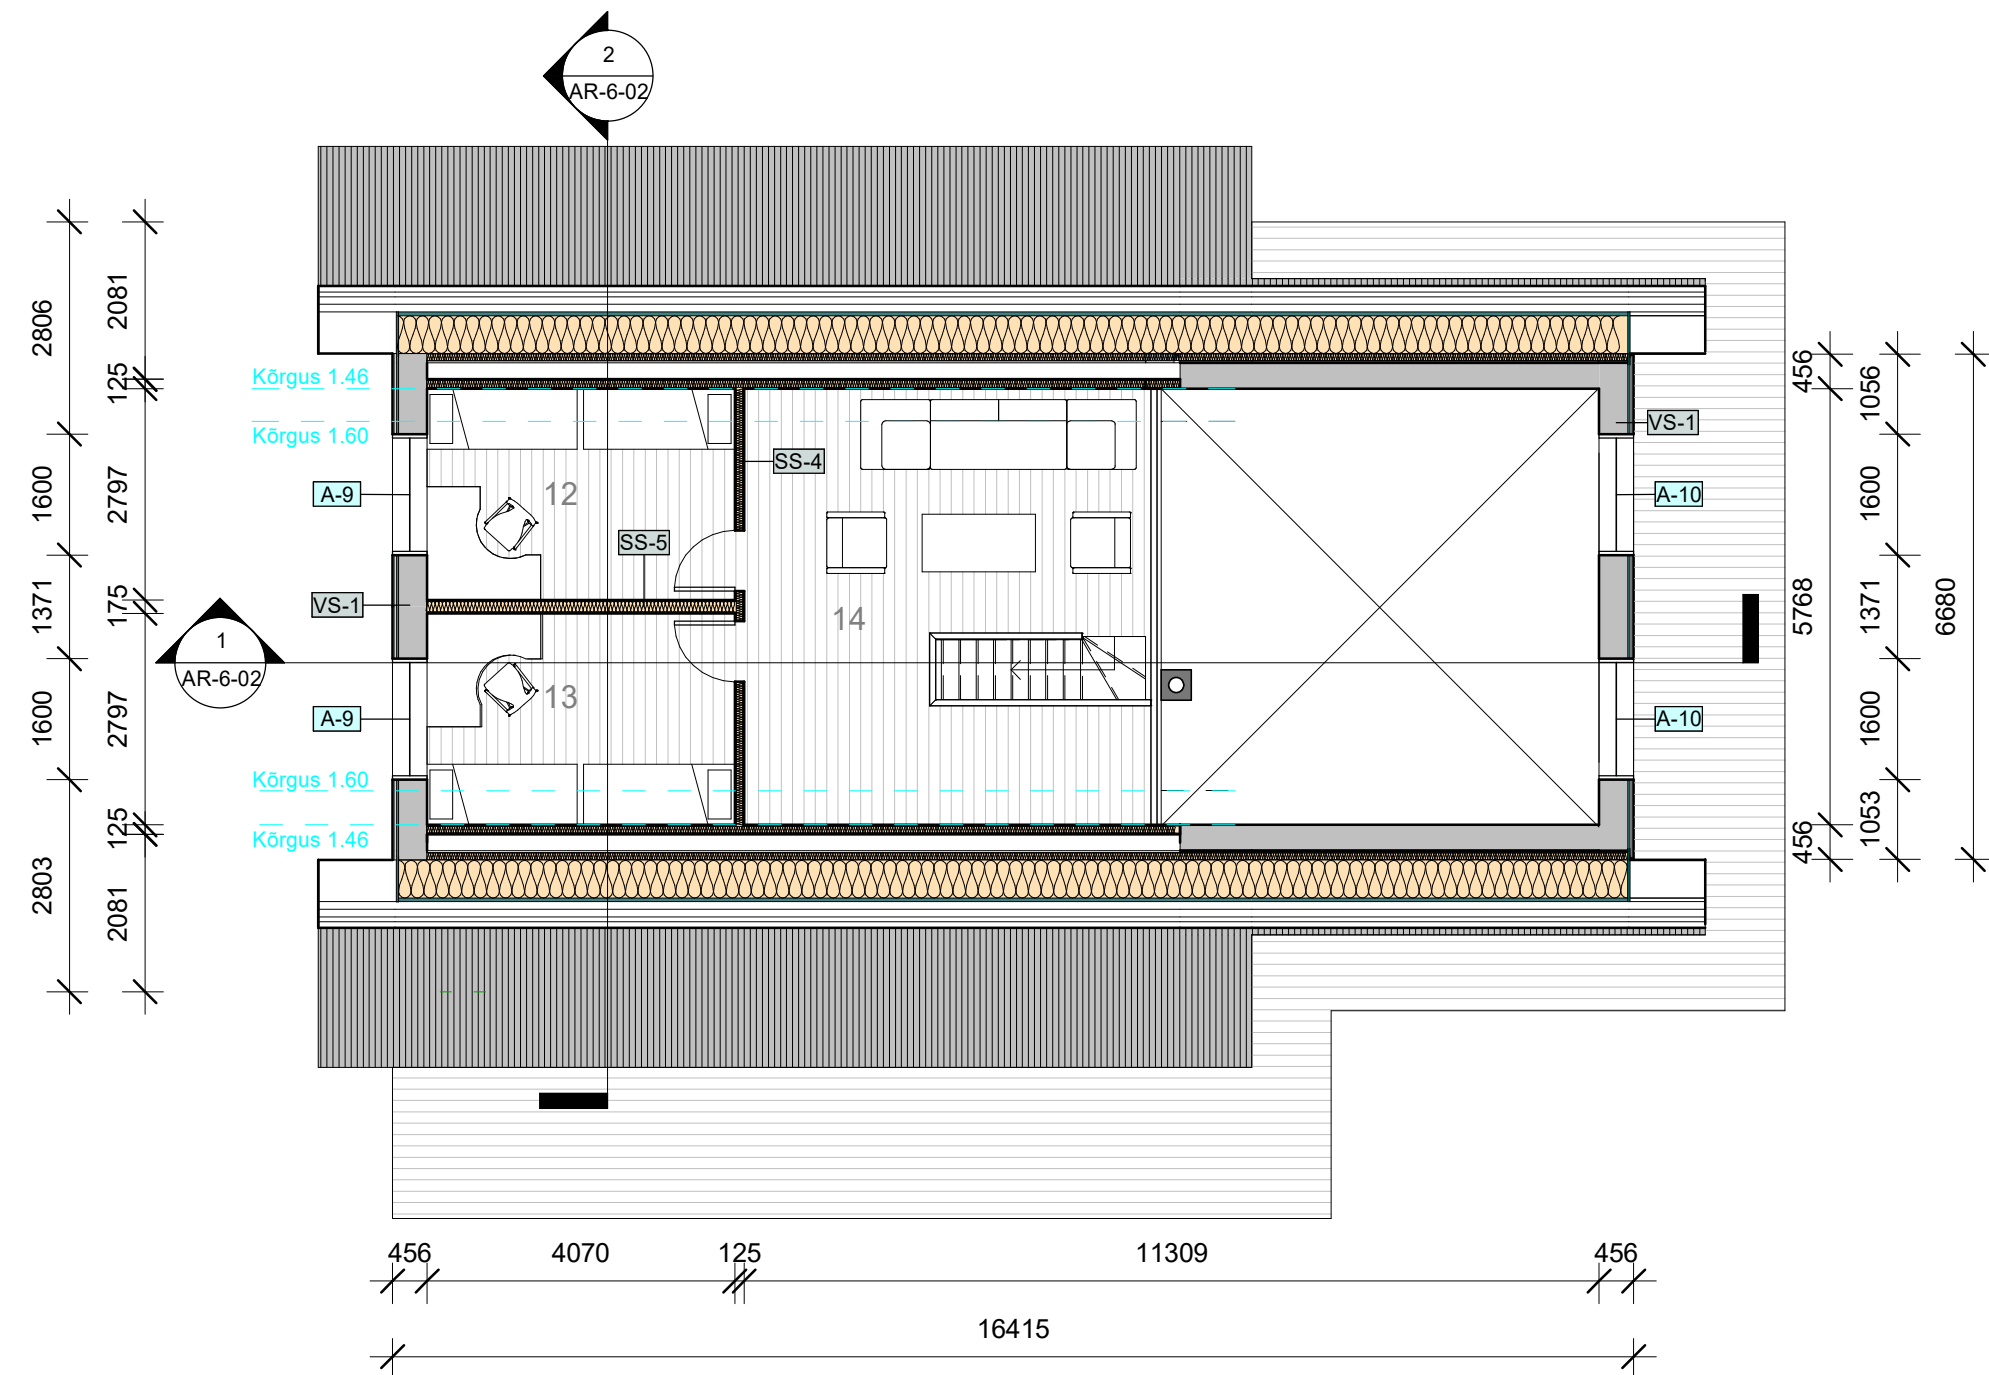

RUUMIDE EKSPLIKATSIOON			
Ruum	Pindala	Level	Number
Köök-elutuba	33 m²	1.KORRUS	1
Esik	14 m²	1.KORRUS	2
Puhketuba	15 m²	1.KORRUS	3
WC-vannituba	13 m²	1.KORRUS	4
Saun	5 m²	1.KORRUS	5
Magamistuba	18 m²	1.KORRUS	6
Garderoob 1	3 m²	1.KORRUS	7
Garderoob 2	2 m²	1.KORRUS	8
Tehnoruum	5 m²	1.KORRUS	9
WC	2 m²	1.KORRUS	10
Tuulekoda	4 m²	1.KORRUS	11
Lastetuba 1	10 m²	2.KORRUS	12
Lastetuba 2	10 m²	2.KORRUS	13
Hall	27 m²	2.KORRUS	14
KOKKU: 14	161 m²		

AKENDE SPETSIFIKATSIOON				
Tähis	Korrus	Laius	Kõrgus	Kokku
Trapetsaken: Trapetsaken A-9	2.KORRUS	1600	1600	2
Trapetsaken: Trapetsaken A-10	2.KORRUS	1600	2400	2
Window: Aken A-1	1.KORRUS	1500	1400	1
Window: Aken A-2	1.KORRUS	2200	2200	2
Window: Aken A-3	1.KORRUS	800	2200	4
Window: Aken A-4	1.KORRUS	900	2200	1
Window: Aken A-5	1.KORRUS	1500	750	1
Window: Aken A-6	1.KORRUS	600	1400	2
Window: Aken A-7	1.KORRUS	600	600	2
Window: Aken A-8	1.KORRUS	1500	1600	1
KÕIK KOKKU: 18				18

NB! Akendu U väärtus peab olema vähemalt 0,9 W/(m²K)

VÄLISSEIN VS-1
Välisvoodrilauad 22mm
Roovlatid (tuulutusvahe) 28 x 95 mm - 28 mm
Tuuletõkkeplaat Isover RKL Facade
Bauroc Ecoterm + plokid 375 mm
Siseviimistlus

SISESEIN SS-4
Siseviimistlus
Gyprok 15 mm
Puitkarkass 45 x 95 mm
Gyprok 15 mm
Siseviimistlus

SISESEIN SS-5
Siseviimistlus
Gyprok 15 mm
Puitkarkass 45 x 145 mm
Gyprok 15 mm
Siseviimistlus