


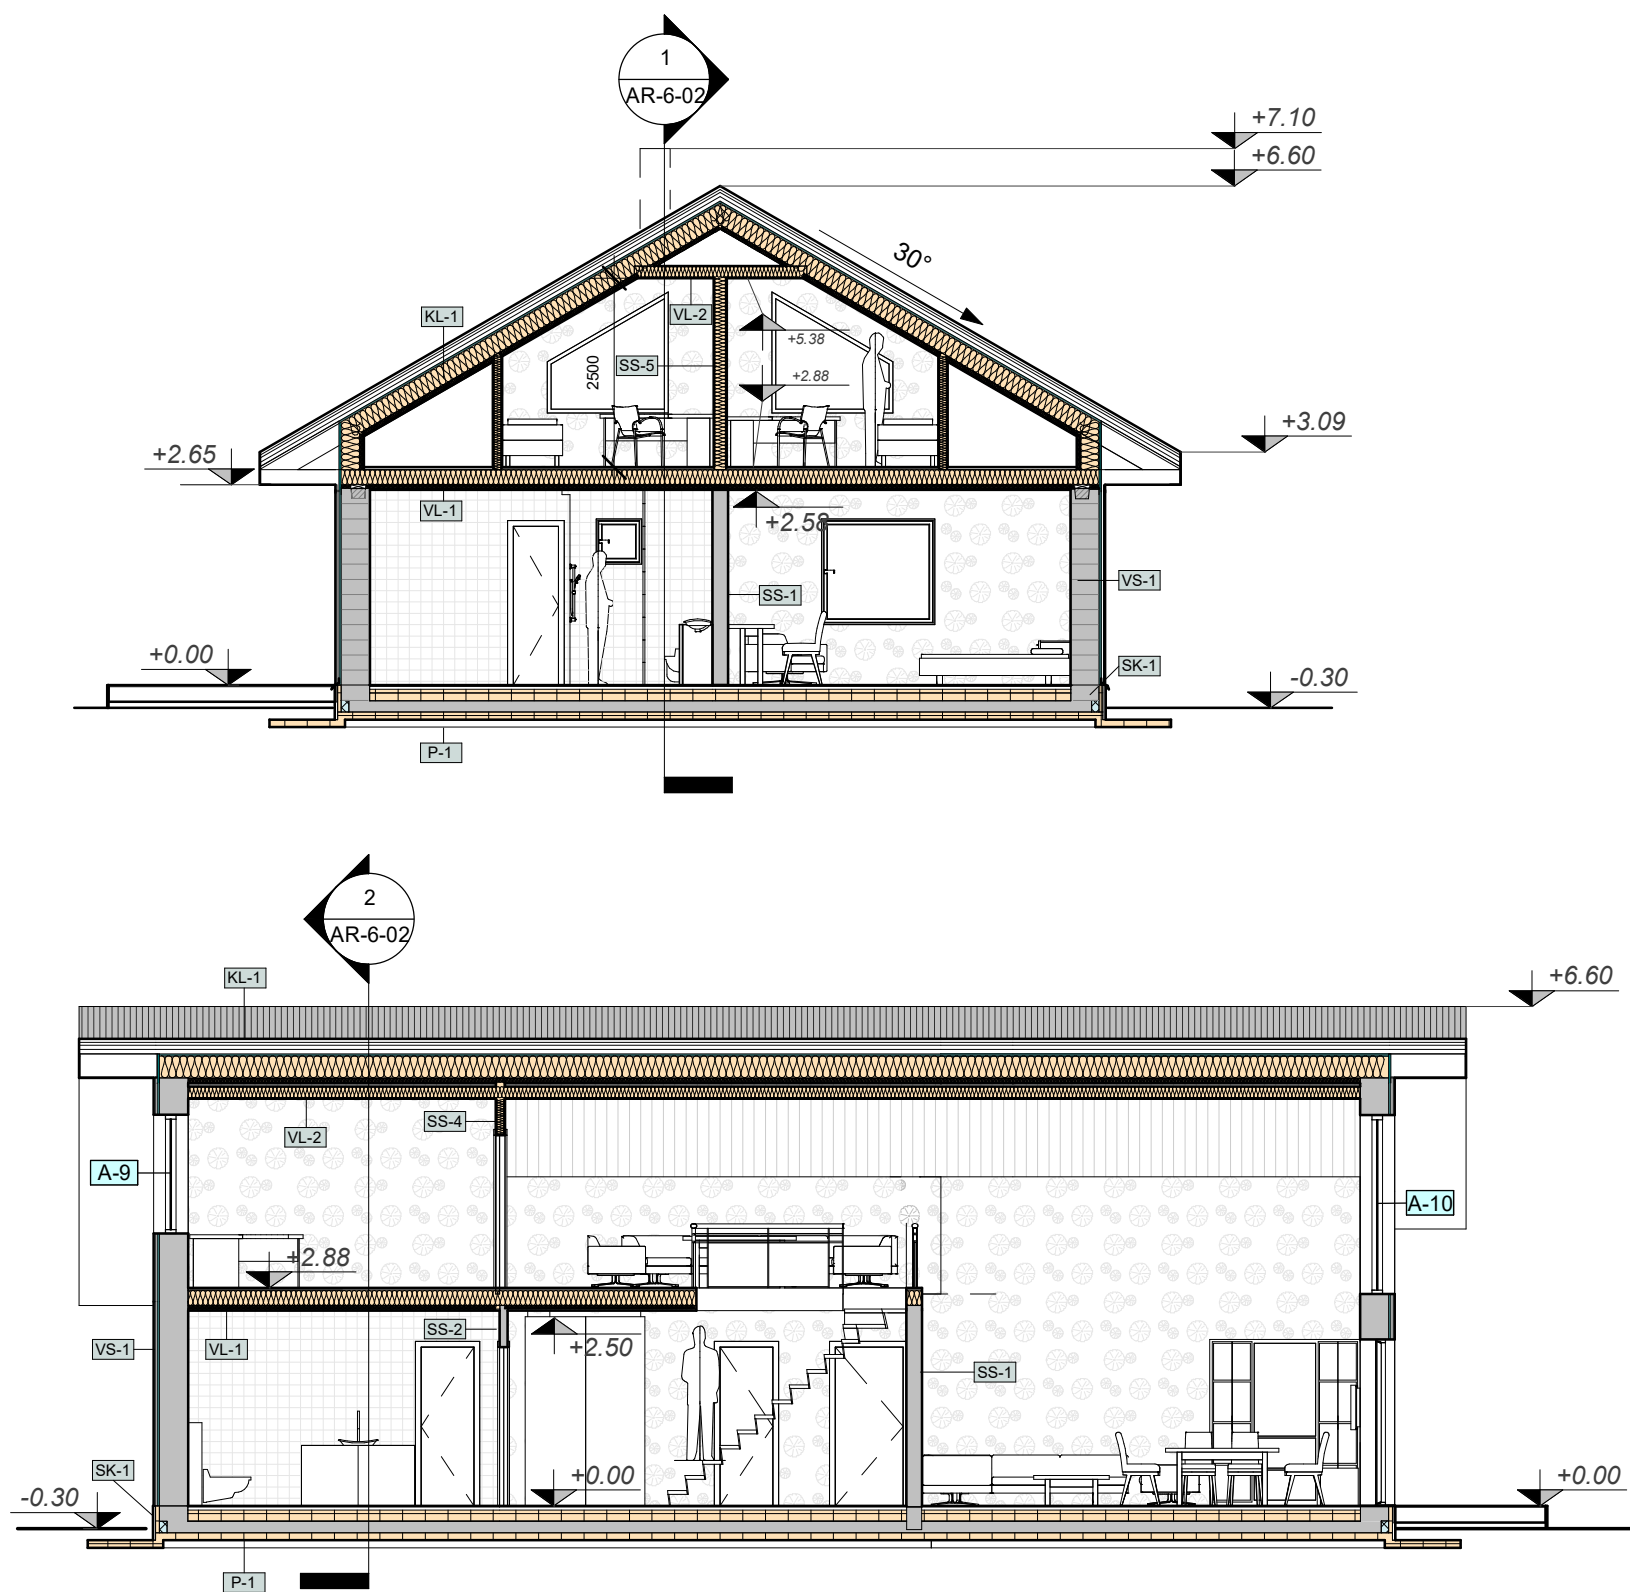

AKENDE SPETSIFIKATSIOON				
Tähis	Korrus	Laius	Kõrgus	Kokku
Trapetsaken: Trapetsaken A-9	2.KORRUS	1600	1600	2
Trapetsaken: Trapetsaken A-10	2.KORRUS	1600	2400	2
Window: Aken A-1	1.KORRUS	1500	1400	1
Window: Aken A-2	1.KORRUS	2200	2200	2
Window: Aken A-3	1.KORRUS	800	2200	4
Window: Aken A-4	1.KORRUS	900	2200	1
Window: Aken A-5	1.KORRUS	1500	750	1
Window: Aken A-6	1.KORRUS	600	1400	2
Window: Aken A-7	1.KORRUS	600	600	2
Window: Aken A-8	1.KORRUS	1500	1600	1
KÕIK KOKKU: 18				18

- VÄLISSEIN VS-1
Välisvoodrilauad 22mm
Roovlatid (tuulutusvahe) 28 x 95 mm - 28 mm
Tuuletõkkeplaat Isover RKL Facade 30 mm
Bauroc Ecoterm+ plokid 375 mm
Siseviimistlus
- SISESEIN SS-1
Siseviimistlus
Bauroc Hard 200 mm
Siseviimistlus
- SISESEIN SS-2
Siseviimistlus
Bauroc plokk 100 mm
Siseviimistlus
- SISESEIN SS-3
Siseviimistlus
Bauroc Ecoterm+ plokid 375 mm
Siseviimistlus
- SISESEIN SS-4
Siseviimistlus
Gyprok 15 mm
Puitkarkass 45 x 95 mm
Gyprok 15 mm
Siseviimistlus
- SISESEIN SS-5
Siseviimistlus
Gyprok 15 mm
Puitkarkass 45 x 145 mm
Gyprok 15 mm
Siseviimistlus
- PÕRAND P-1
Siseviimistlus
Kipsivalu 40 mm
EPS 100 - 150 mm
Hüdroisolatsioon
Kohtbetoon 150 mm
EPS FOAM 200 - 100 mm
Tihendatud pinnas
- SOKKEL SK-1
Sokli plaat 10 mm
Tuulutusvahe 28 mm
Soojustus EPS 120 Perimeeter 50 mm
Bauroc Ecoterm+ plokk 375 mm
- VAHELAGI VL-1
Siseviimistlus
OSB plaat 22 mm
Põrandatalad 200 mm, vahel mineraalvill
Siseviimistlus
- VAHELAGI VL-2
OSB plaat 22 mm
Laetalad 150 mm, vahel mineraalvill
Siseviimistlus
- KATUSLAGI KL-1
Katuseplekk 40 mm
Roovlatid 32 mm
Tuulutuslatt 50 mm
Katuse aluskate
Tuulutuslatt 50 mm
Sarikad 250 mm, vahel mineraalvill
Ehituspaber
Roovid 50 mm, vahel mineraalvill
Auru- ja õhutõke
Siseviimistlus