



VAADE LÄÄNEST

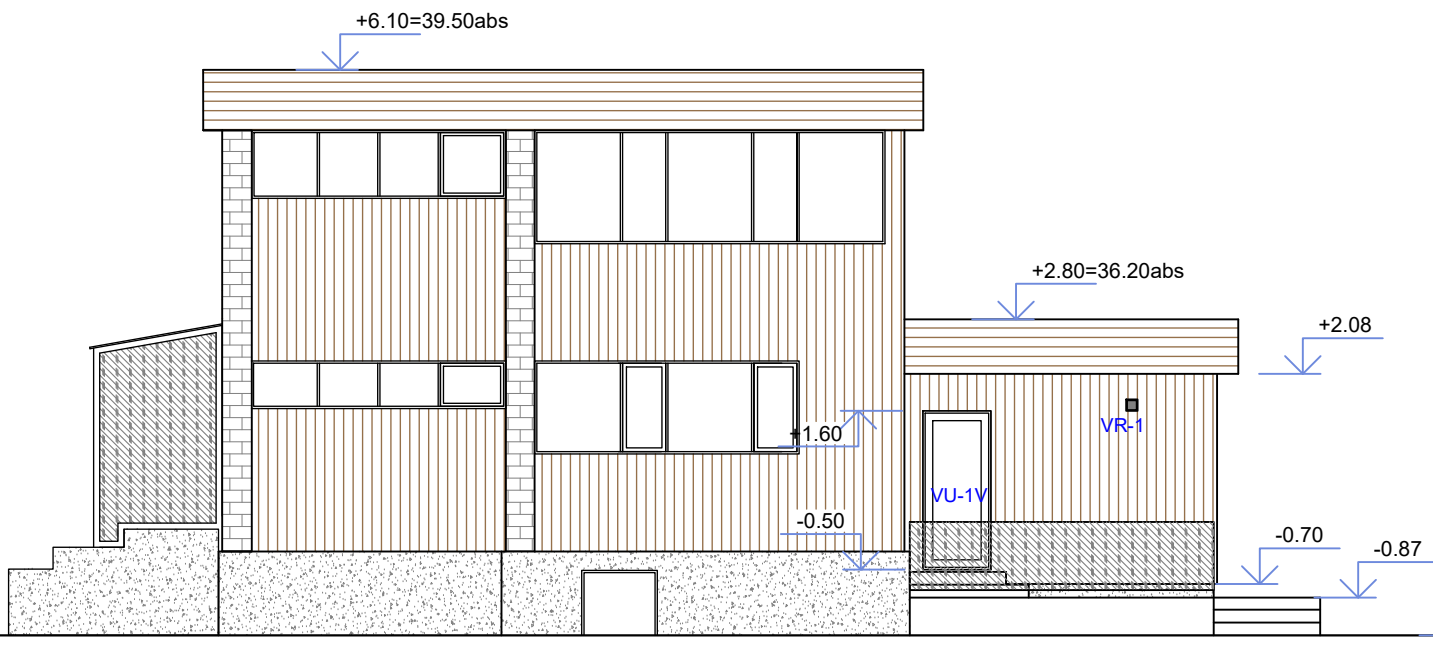

VAADE LÕUNAST

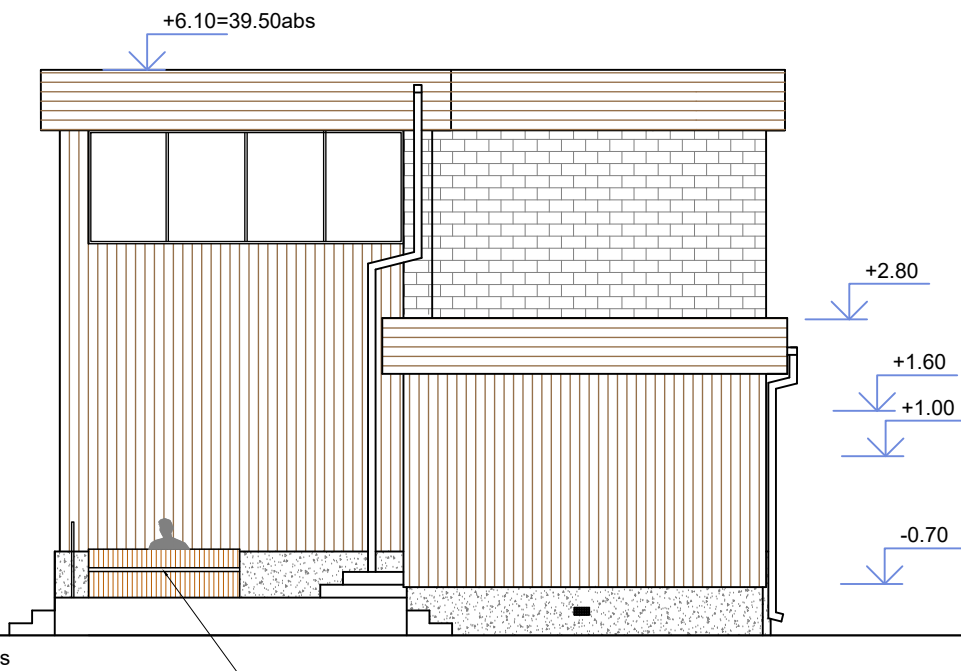

LEPPEMÄRGID

	HORISONTAALSE PUITLAUDISEGA KAETUD PARAPET, VÄRVUS TUMEPRUUN
	OLEMASOLEV SILIKAATTELLISTEST VÄLISVOODER
	VERTIKAALNE PUITLAUDIS , VÄRVUS TUMEPRUUN
	KROHVITUD SOKKEL, HALL
	TOONITUD KLAASIST KLAASSEIN JA TERRASSIPIIRE

FASSAAD - VT. LEPPEMÄRGID
* PUITLAUDISE TUMEPRUUN VÄRVITON TÄPSUSTATAKSE EHITUSE KÄIGUS
SILLUTISRIBA - HALLID BETOONSILLUTISKIVID
KATUS - HALL SBS-KATUSEKATE
KATUSE PARAPET - TUMEPRUUN
VÄLISUKS - KLAASIIVAGA TERRASSIUKS, VÄRVUS VALGE
AKNAD- SISSEPOOLE AVANEVAD PUITALUMIINIUM AKNAD, VÄRVUS VALGE
AKNAPLEKID - TUMEPRUUNID
VENTILATSIOONIRESTID - HALLID
VIHMAVEESÜSTEEM - ALLAVOOLUTORUD, SÜLITID TUMEPRUUNID
KATUSE SERVAPLEKK - TUMEPRUUN
TERRASSILAUDIS, VÄLISTREPP- TERRASSILAUD , VÄRVUS PRUUN
TERRASSIPIIRE - TOONITUD KLAAS
PEASSISSEPÄÄSU KONSTRUKTSIOONID - KARKASS MUSTA VÄRVI TERASPROFIILIDEST, SEINAD JA KATUS
TOONITUD KLAASIST

MÄRKUSED

- ARVESTADA TULEB JOONISEL ANTUD MÕÖTUDE VÕIMALIKU EBATÄPSUSEGA NING EHITUSTÖÖDE KÄIGUS VIIA LÄBI TÄIENDAV MÕÕDISTAMINE NING SEEJÄREL KORRIGEERIDA VAJADUSEL MÕÖTE .
- OLEMASOLEVA ELAMU FASSAADILT EEMALDATAKSE PLASTLAUDIS NING ASENDATAKSE SEE VERTIKAALSE PUITLAUDISEGA SARNASELT JUURDEEHITATAVALE HOONEOSALE. PARAPETIDE ÜMBEREHITAMISEL ASENDATAKSE SEDA KATTEV PLASTLAUDIS SAMUTI PUITLAUDISEGA.
- AVATÄITED, MILLEL PUUDUB TÄHIS, ON OLEMASOLEVAD.