


PÕHIKORRUSE PLAAN

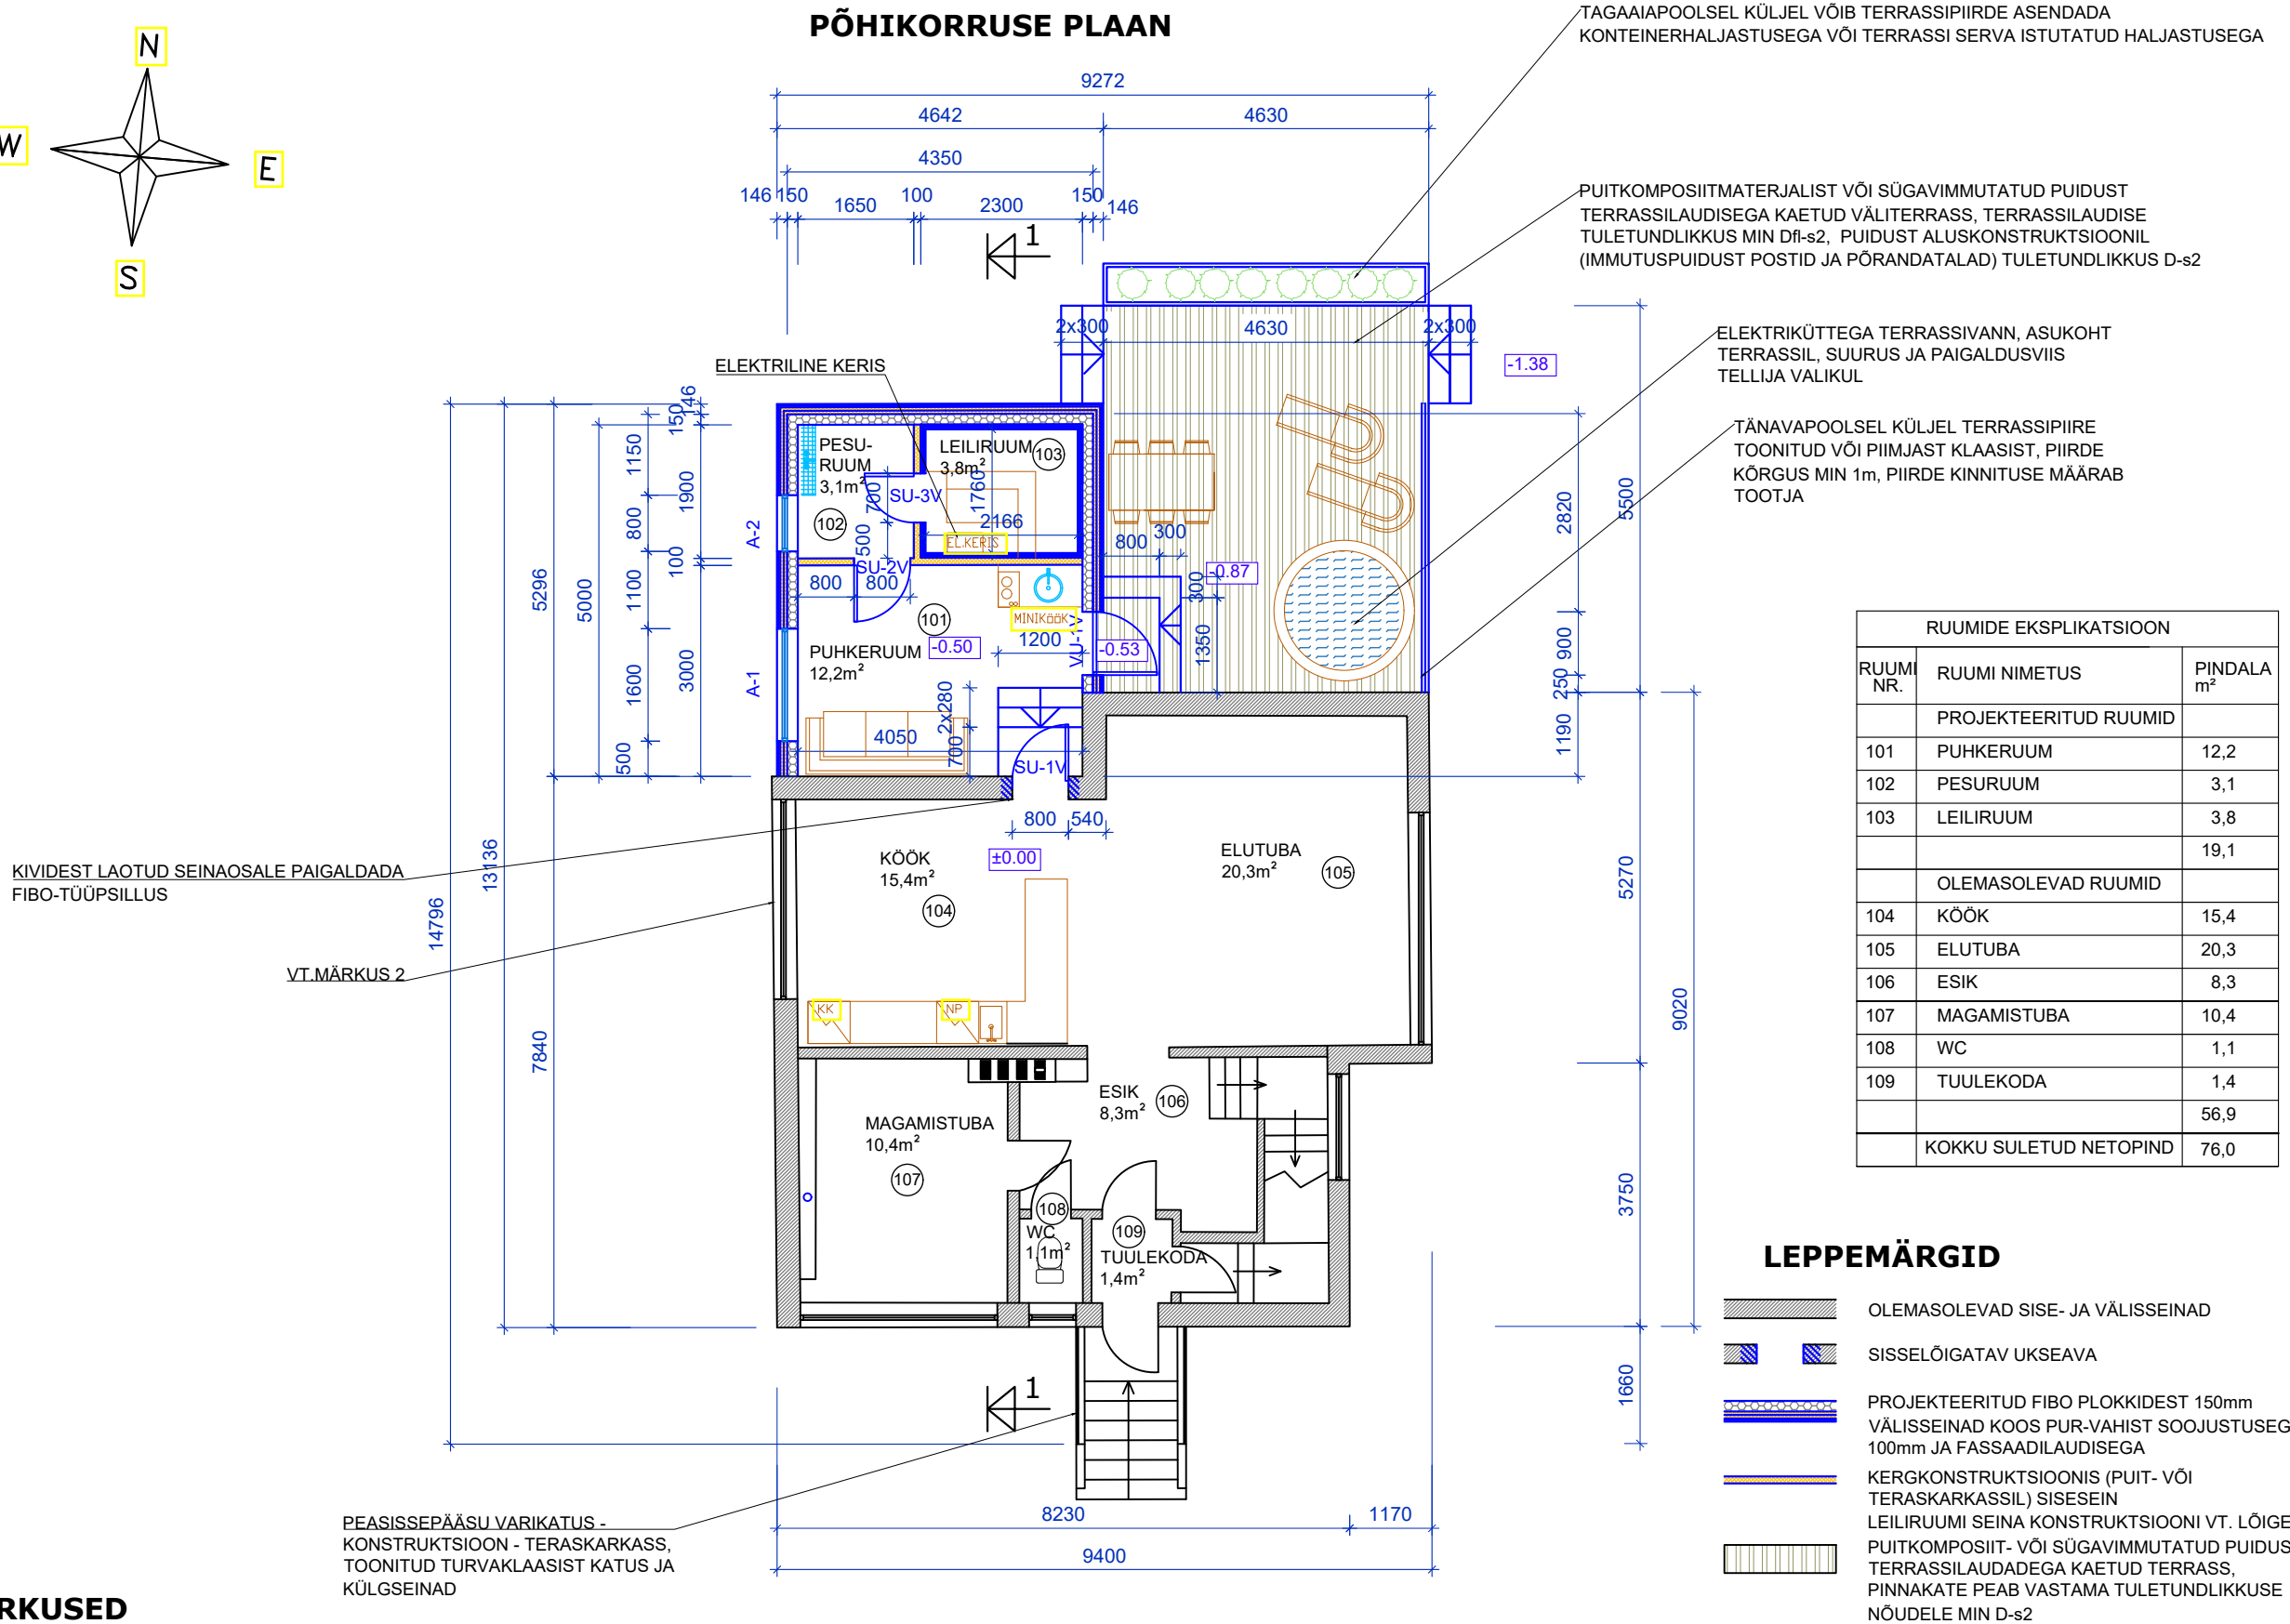

RUUMIDE EKSPLIKATSIOON		
RUUM NR.	RUUMI NIMETUS	PINDALA m²
PROJEKTEERITUD RUUMID		
101	PUHKERUUM	12,2
102	PESURUUM	3,1
103	LEILIRUUM	3,8
		19,1
OLEMASOLEVAD RUUMID		
104	KÖÖK	15,4
105	ELUTUBA	20,3
106	ESIK	8,3
107	MAGAMISTUBA	10,4
108	WC	1,1
109	TUULEKODA	1,4
		56,9
KOKKU SULETUD NETOPIND		76,0

MÄRKUSED

- JUURDEEHITUSE MAHAMÄRKIMISEL TULEB ARVESTADA JOONISEL ANTUD MÕÖTUDE VÕIMALIKU EBATÄPSUSEGA NING E HITUSTÖÖDE KÄIGUS V IIA LÄBI TÄIENDAV MÕÕDISTAMINE NING SEEJÄREL KORRIGEERIDA VAJADUSEL MÕÖTE .
- OLEMASOLEVA ELAMU FASSAADILT EEMALDATAKSE PLASTLAUDIS NING ASENDATAKSE SEE VERTIKAALSE PUITLAUDISEGA SARNASELT JUURDEEHITATAVALE HOONEOSALE. PARAPETIDE ÜMBEREHITAMISEL ASENDATAKSE SEDA KATTEV MATERJAL SAMUTI PUITLAUDISEGA. OLEMASOLEV SOOJUSTUS PLASTLAUDISE ALL ASENDATAKSE EFEKTIIVSEMA SOOJUSTUSEGA (NT. SULETUD POORIDEGA PUR-VAHT) ARVESTUSEGA, ET PUITLAUDISE PIND ASTUKS TELLISVOODRIST MIN 50..60mm TAGASI.