


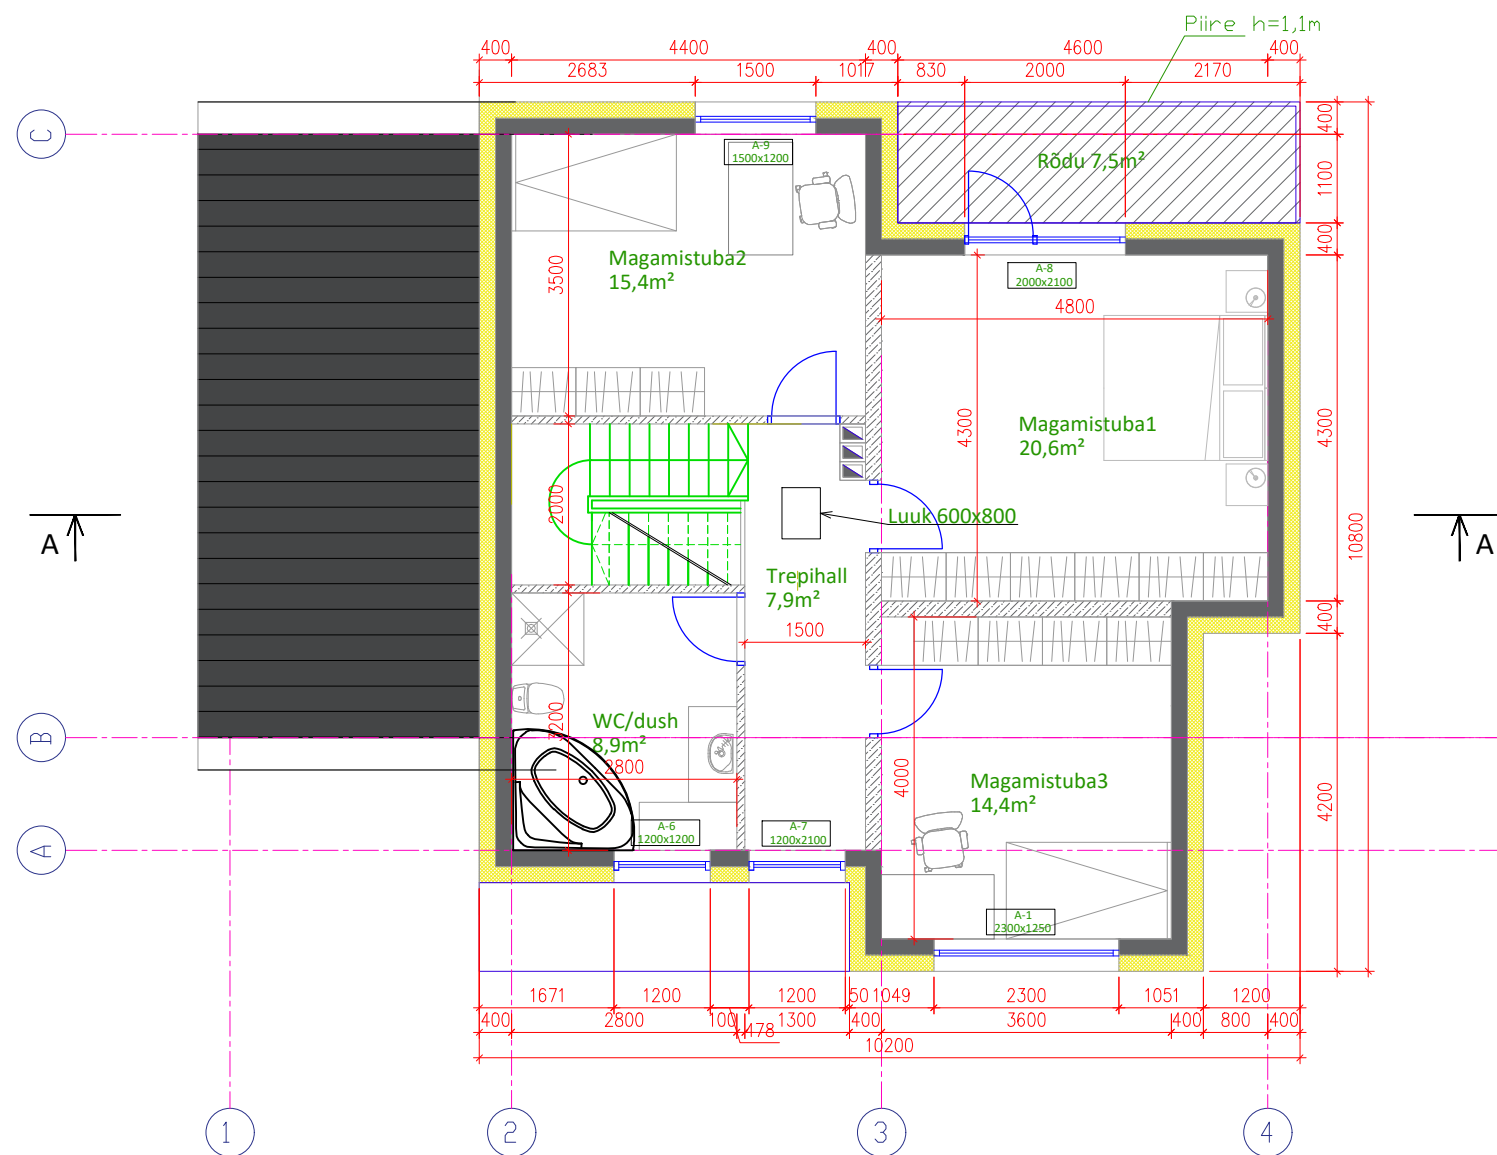

| Teine korrus |               |      |
|--------------|---------------|------|
| Nr           |               | m²   |
| 1            | Magamistuba 3 | 14,4 |
| 2            | Magamistuba 1 | 20,6 |
| 3            | Magamistuba 2 | 15,4 |
| 4            | Trepihall     | 7,9  |
| 5            | WC/Dush       | 8,9  |
| KOKKU        |               | 67,2 |

Tingmärgid

- Välissein
- Sisesein
- Akna tüüp
- Akna suurus