


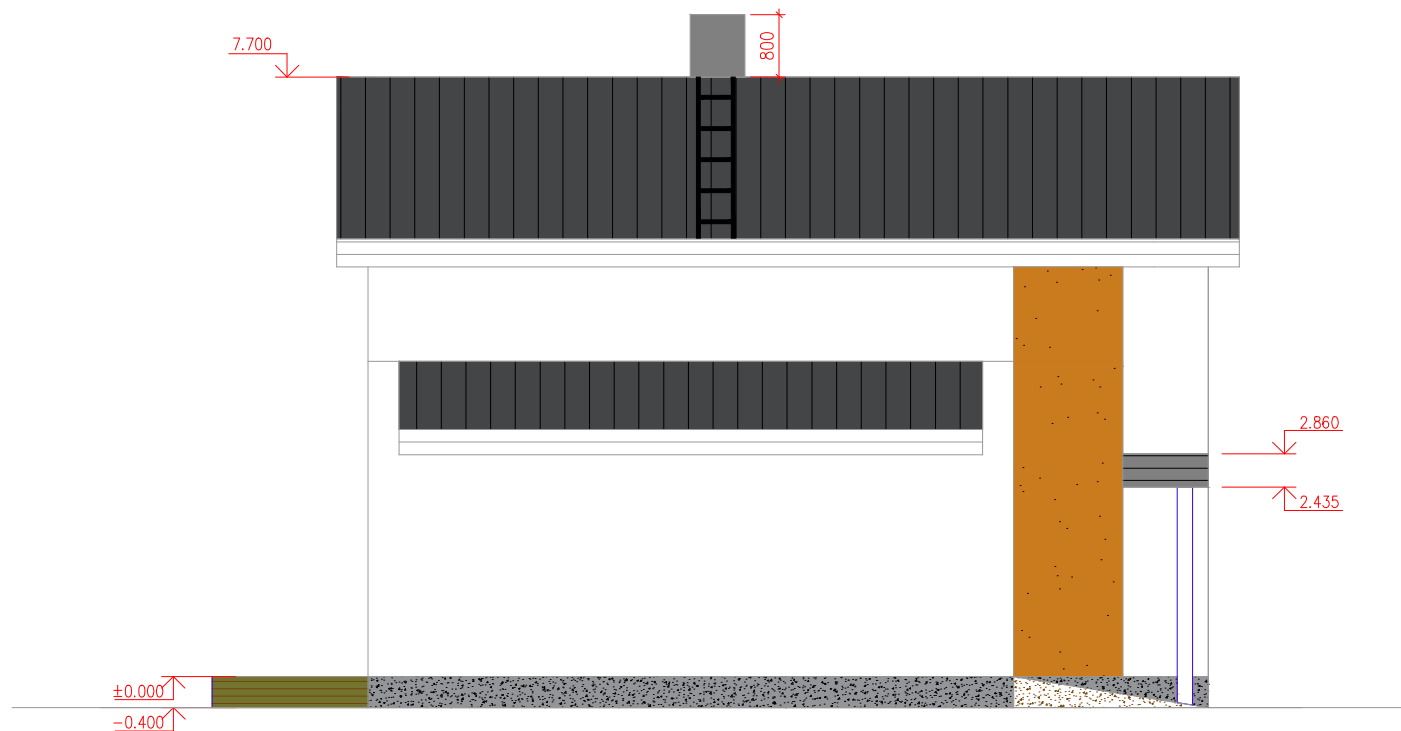

SOKKEL – TUGEVDATUD ÕHEKROHV, HALL, TOON RR22
 FASSAAD – ÕHEKROHV, VALGE RAL9010, KOHATI TOON RAL2012
 AKNAD – PVC, TOON RR23
 UKSED – PEASISSEPÄÄSU UKS PUIDUST TOON RR23, SEEST VASTAVALT SISEKUJUNDUSE LAHENDUSELE.
 VIHMAVEESÜSTEEMID, AKNAPLEKID – TUMEHALL, RR23
 KROHVI TOON TÄPSUSTADA ENNE LÜPLIKKU VÄRVIMIST, SOOVITAV ON TEHA PROOVIVÄRVIMINE!
 TERRASSI LAUDIS – PRUUN SÜGAVIMMUTATUD TERRASSILAUD.