


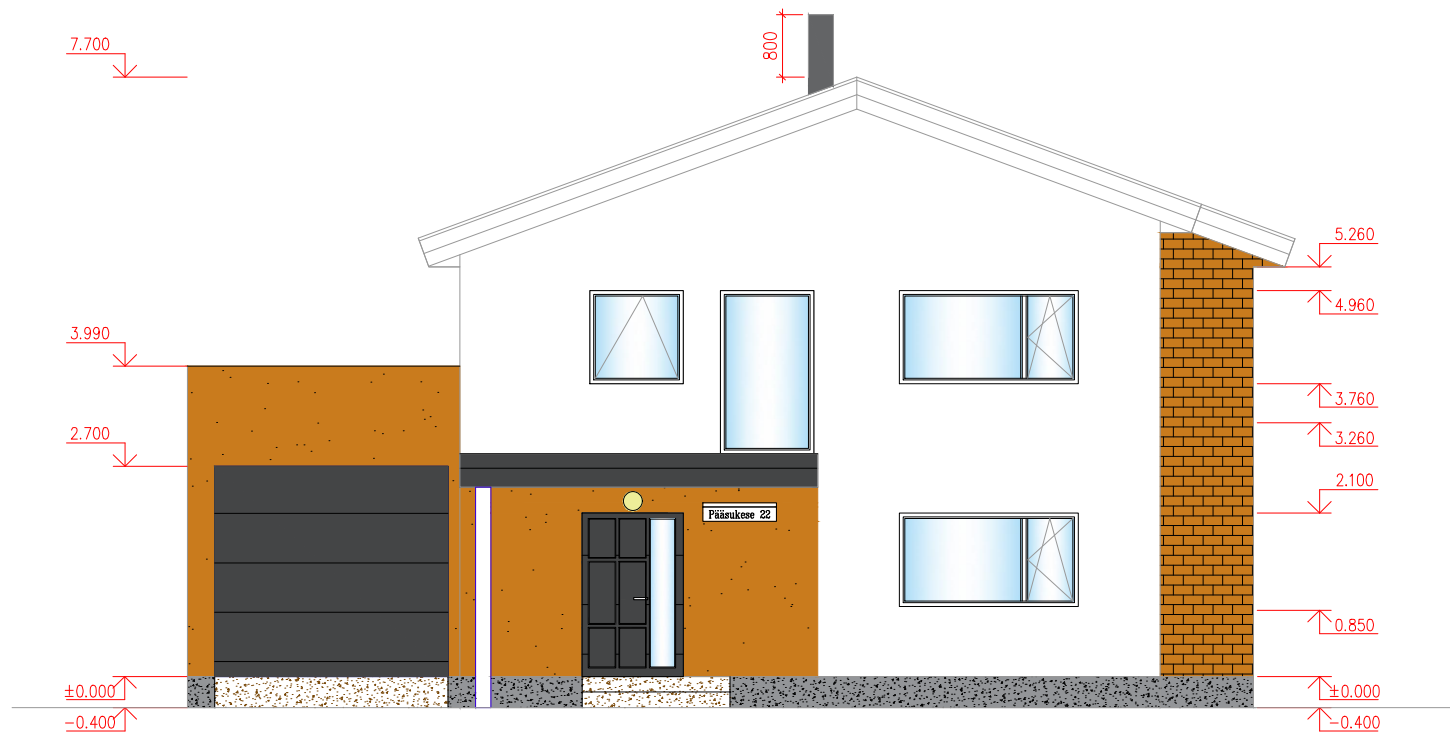

SOKKEL – TUGEVDATUD ÕHEKROHV, HALL, TOON RR22

FASSAAD – ÕHEKROHV, VALGE RAL9010, KOHATI TOON RAL2012

AKNAD – PVC, TOON RR23

UKSED – PEASISSEPÄÄSU UKS PUIDUST TOON RR23, SEEST VASTAVALT SISEKUJUNDUSE LAHENDUSELE.

VIHMAVEESÜSTEEMID, AKNAPLEKID – TUMEHALL, RR23

KROHVI TOON TÄPSUSTADA ENNE LÜPLIKKU VÄRVIMIST, SOOVITAV ON TEHA PROOVIVÄRVIMINE!

TERRASSI LAUDIS – PRUUN SÜGAVIMMUTATUD TERRASSILAUD.