


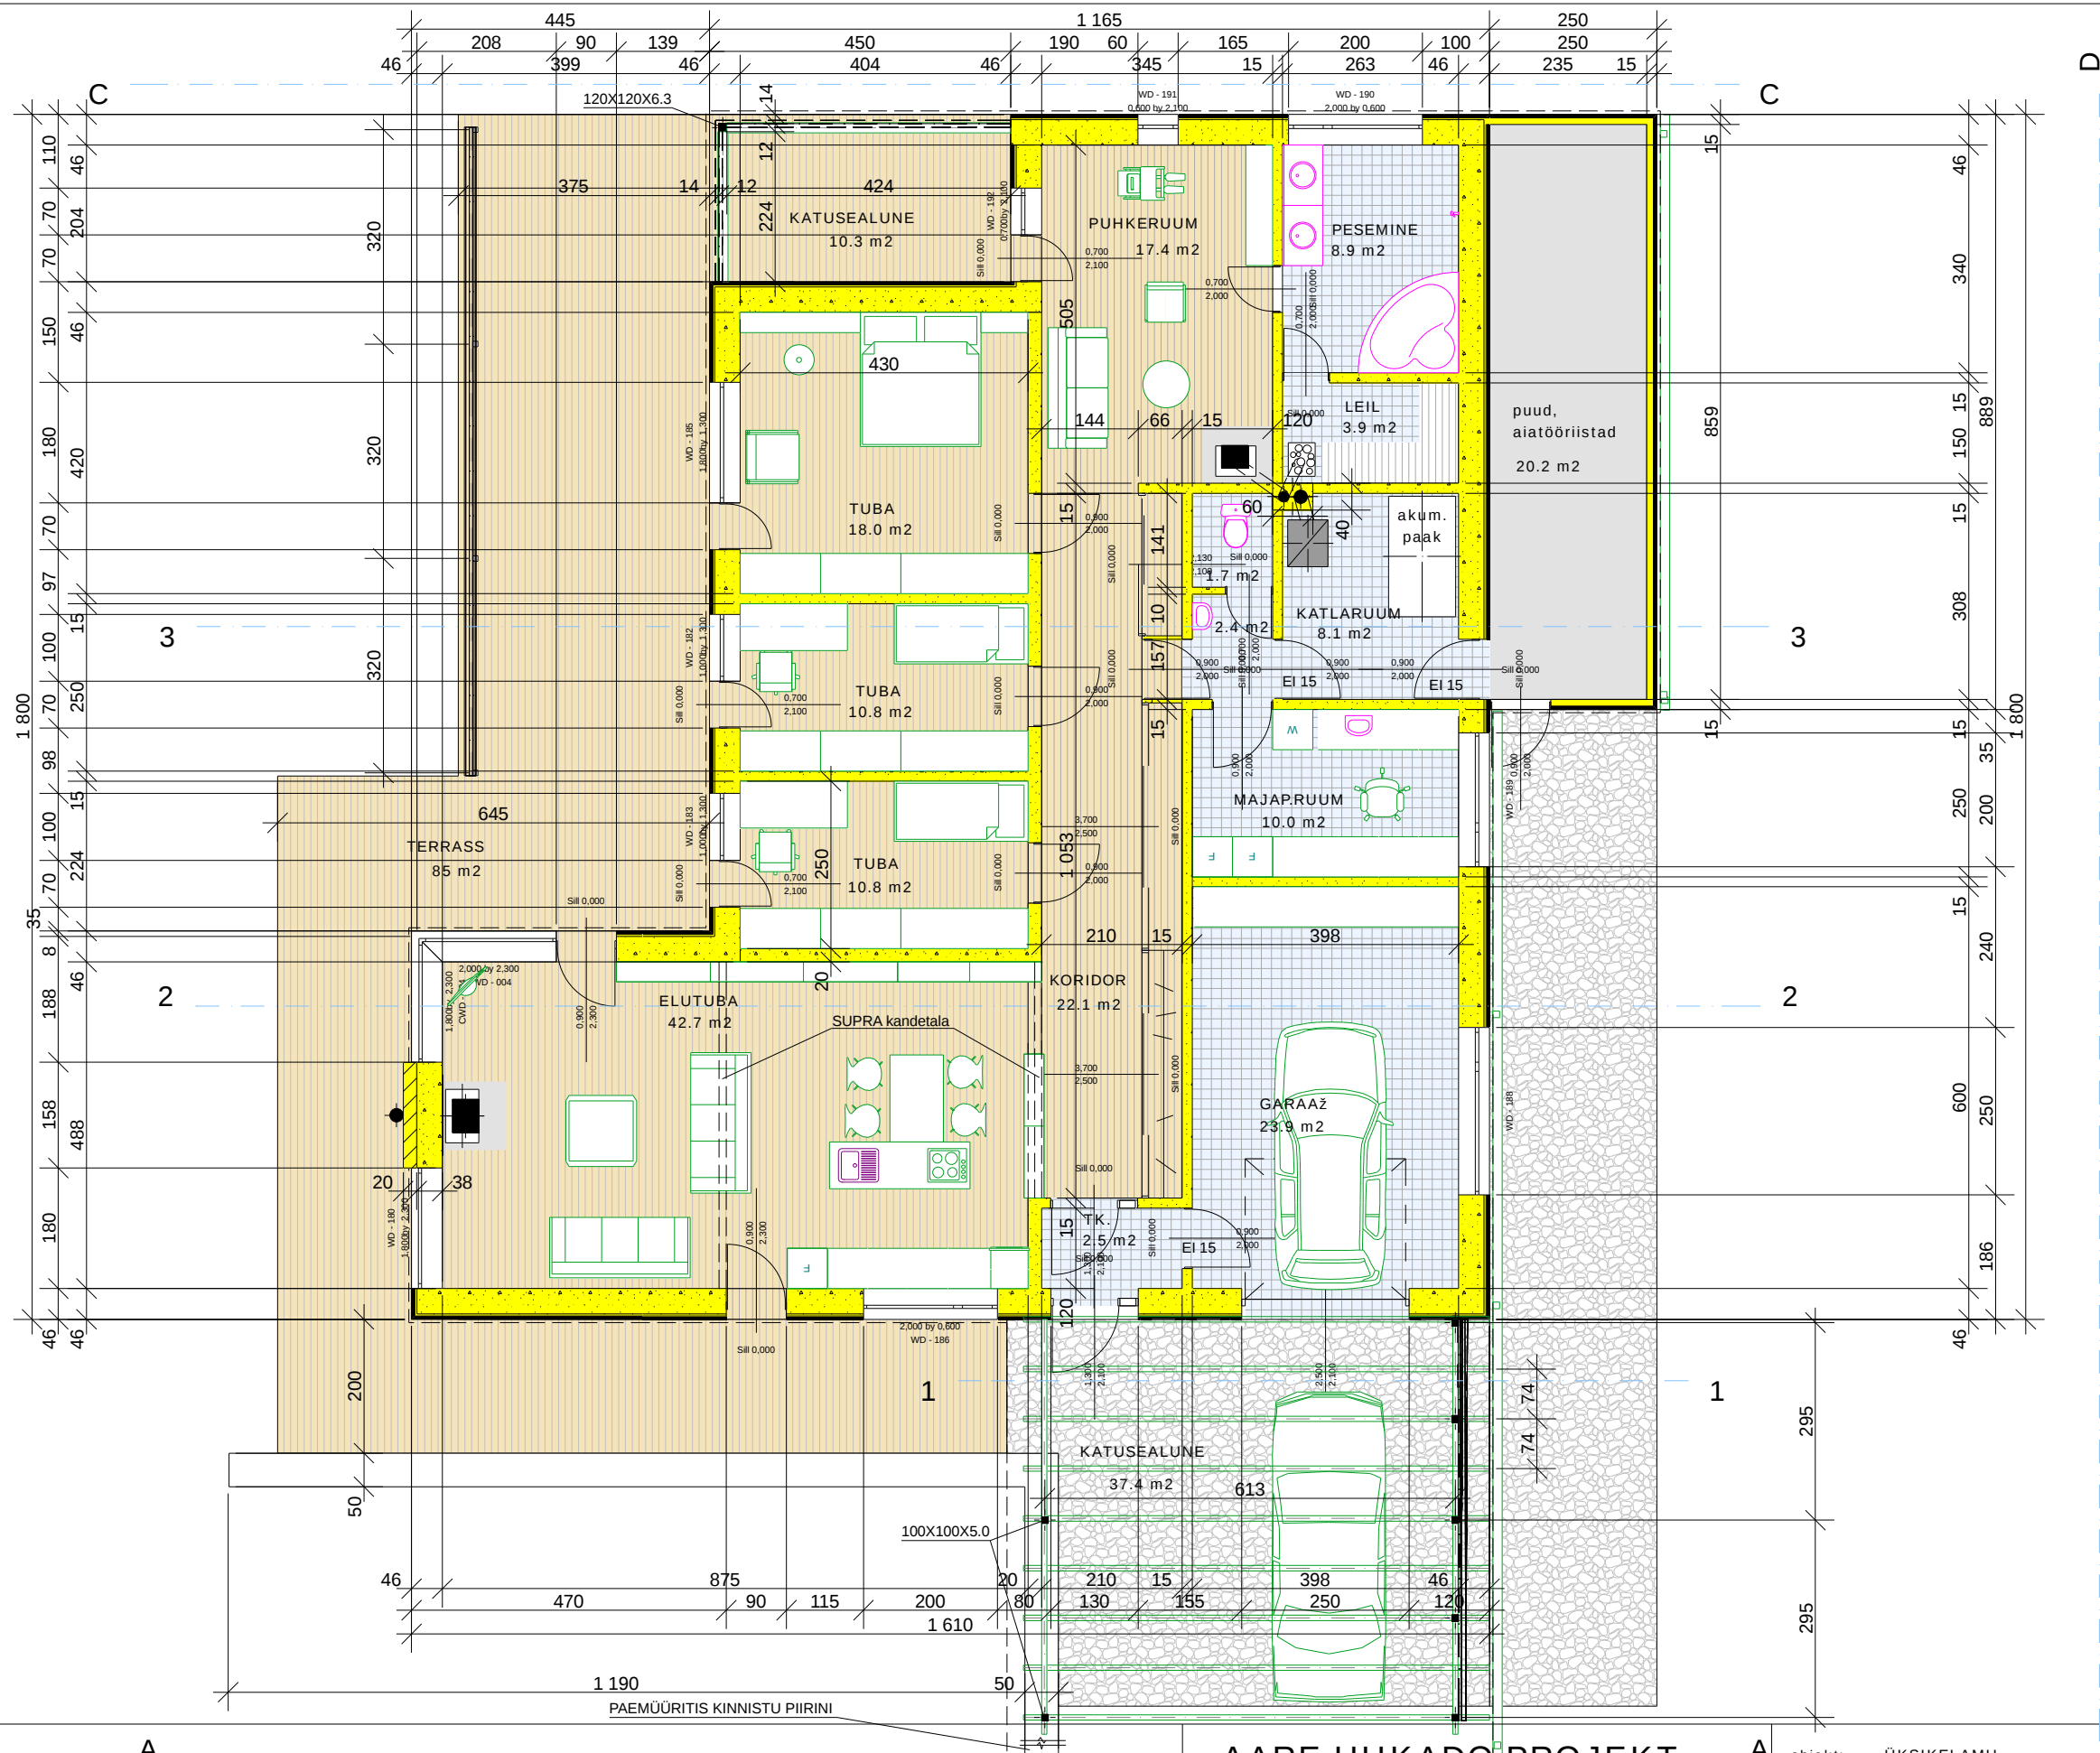

1. KORRUSE PLAAN

AARE UUKADO PROJEKT

Ed.Vilde tn.3,Rakvere 44310,tel/faks 32 23 141,tel. 51 65 605
Reg. 10001153-0001, 14.02.2003.

projekti autor	A.Uukado	03.2008.

objekt: ÜKSIKELAMU
staadium: eelprojekt
asukoht: Jaanuse kinnistu,Essu k.,Haljala v.,Lääne-Viru mk.

tellija: Jaanus Rohesalu
joonis: 1.KORRUSE PLAAN m1:100

leht 5
lehti 8