



Vaade C

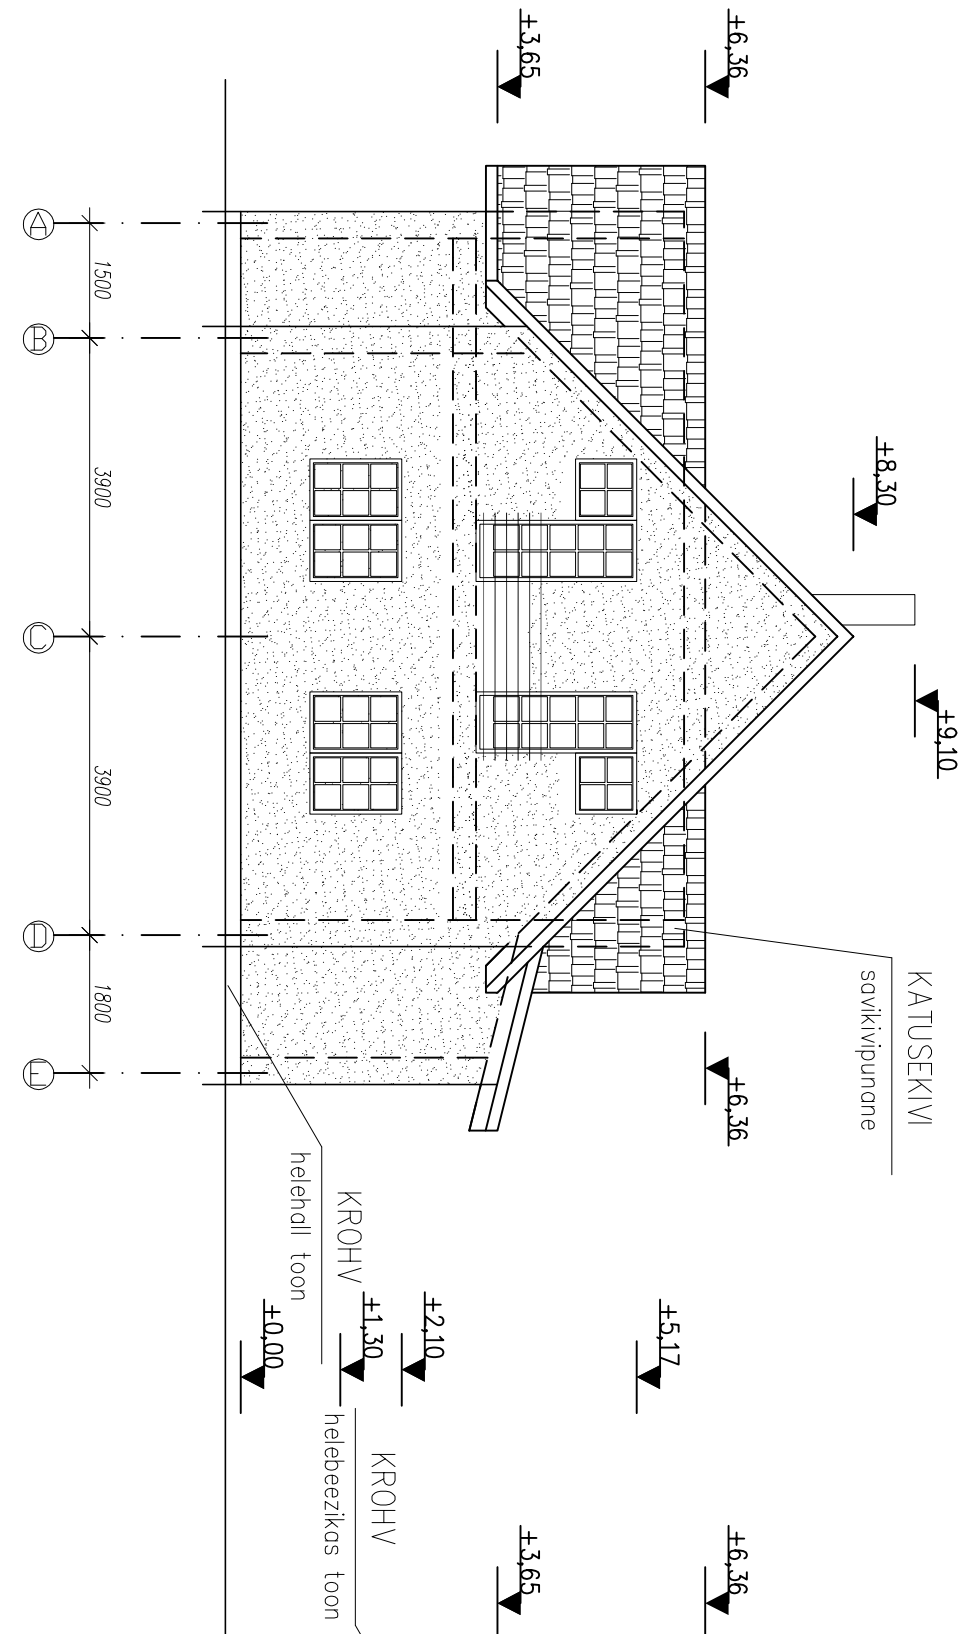

Vaade D

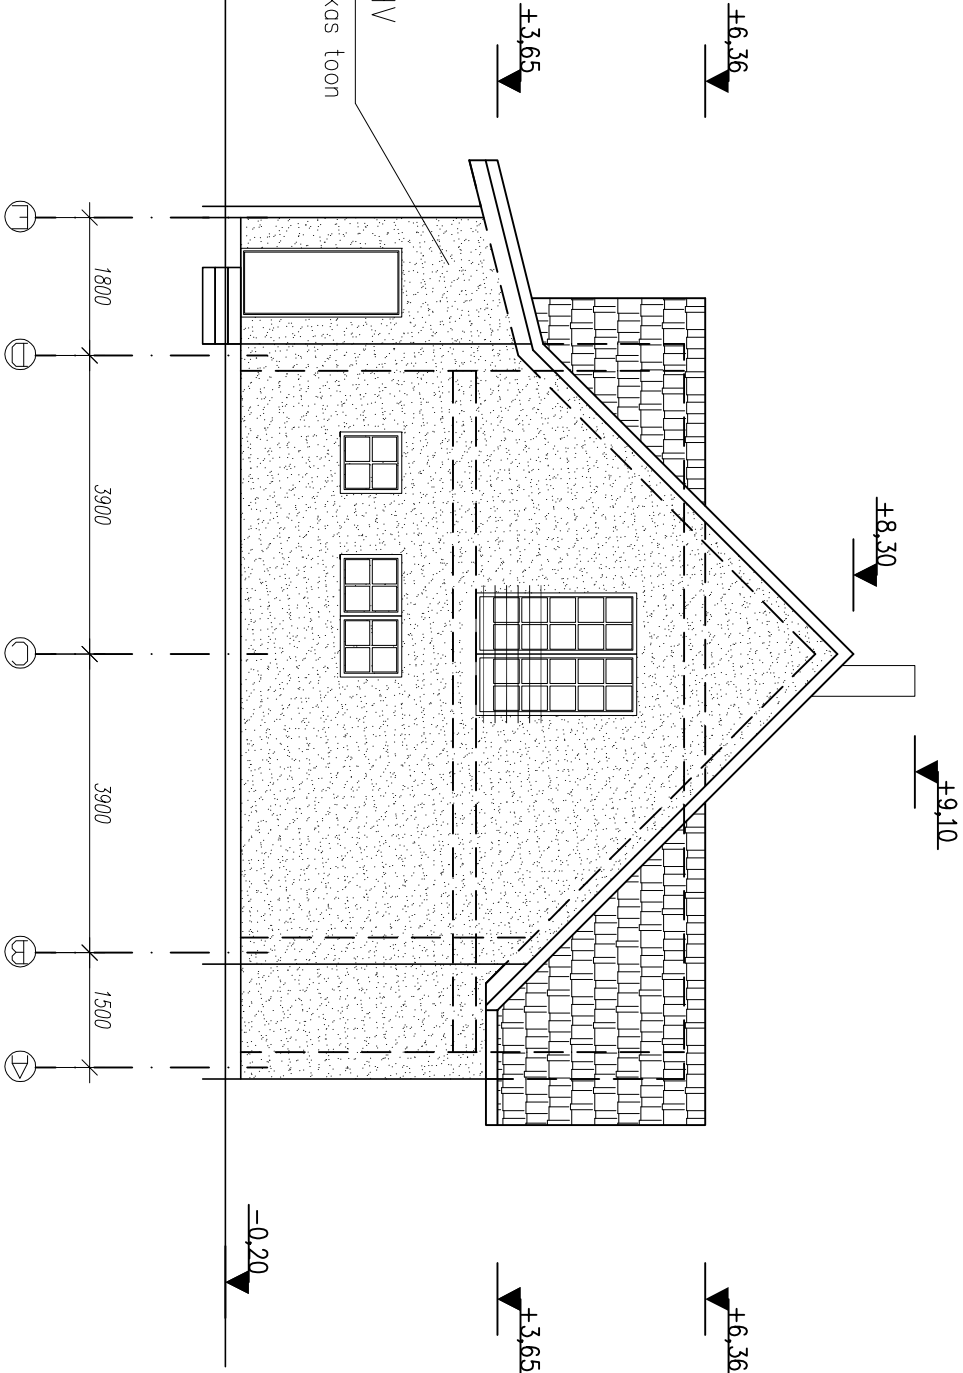

+/-0.00=36.70

|   |                       |        |         |         |
|---|-----------------------|--------|---------|---------|
| A | MUDETUD HOONE KÕRGUST | -300mm | H. Valk | 05.2008 |
|---|-----------------------|--------|---------|---------|

|                                      |  |                     |                 |            |                      |                       |
|--------------------------------------|--|---------------------|-----------------|------------|----------------------|-----------------------|
| Objekt: Eramu                        |  | Uoonise nimetus:    |                 | Vaated C,D |                      | Mastikover: 1:100     |
| Saku vald, Saku alevik, Tammemäe 102 |  |                     |                 |            |                      |                       |
| Tellija: Ove Veldi                   |  | Ehituse liik:       |                 | UUSEHTIS   |                      | Muudatus: A           |
| OÜ Profinägi                         |  | konstruktor: H.Valk | Töö nr: 06-08   |            | Uoonise number: A-06 | Projekti staadium: EP |
| Vanemuise 52 Tartu 51003             |  | Uoonestus: H.Valk   | Fot: konstr.dwg |            |                      |                       |
| tel.:7343484                         |  | Kuupäev: 03.2006.a. |                 |            |                      |                       |
| MTR: EEP000598                       |  |                     |                 |            |                      |                       |