


Vaade põhjast

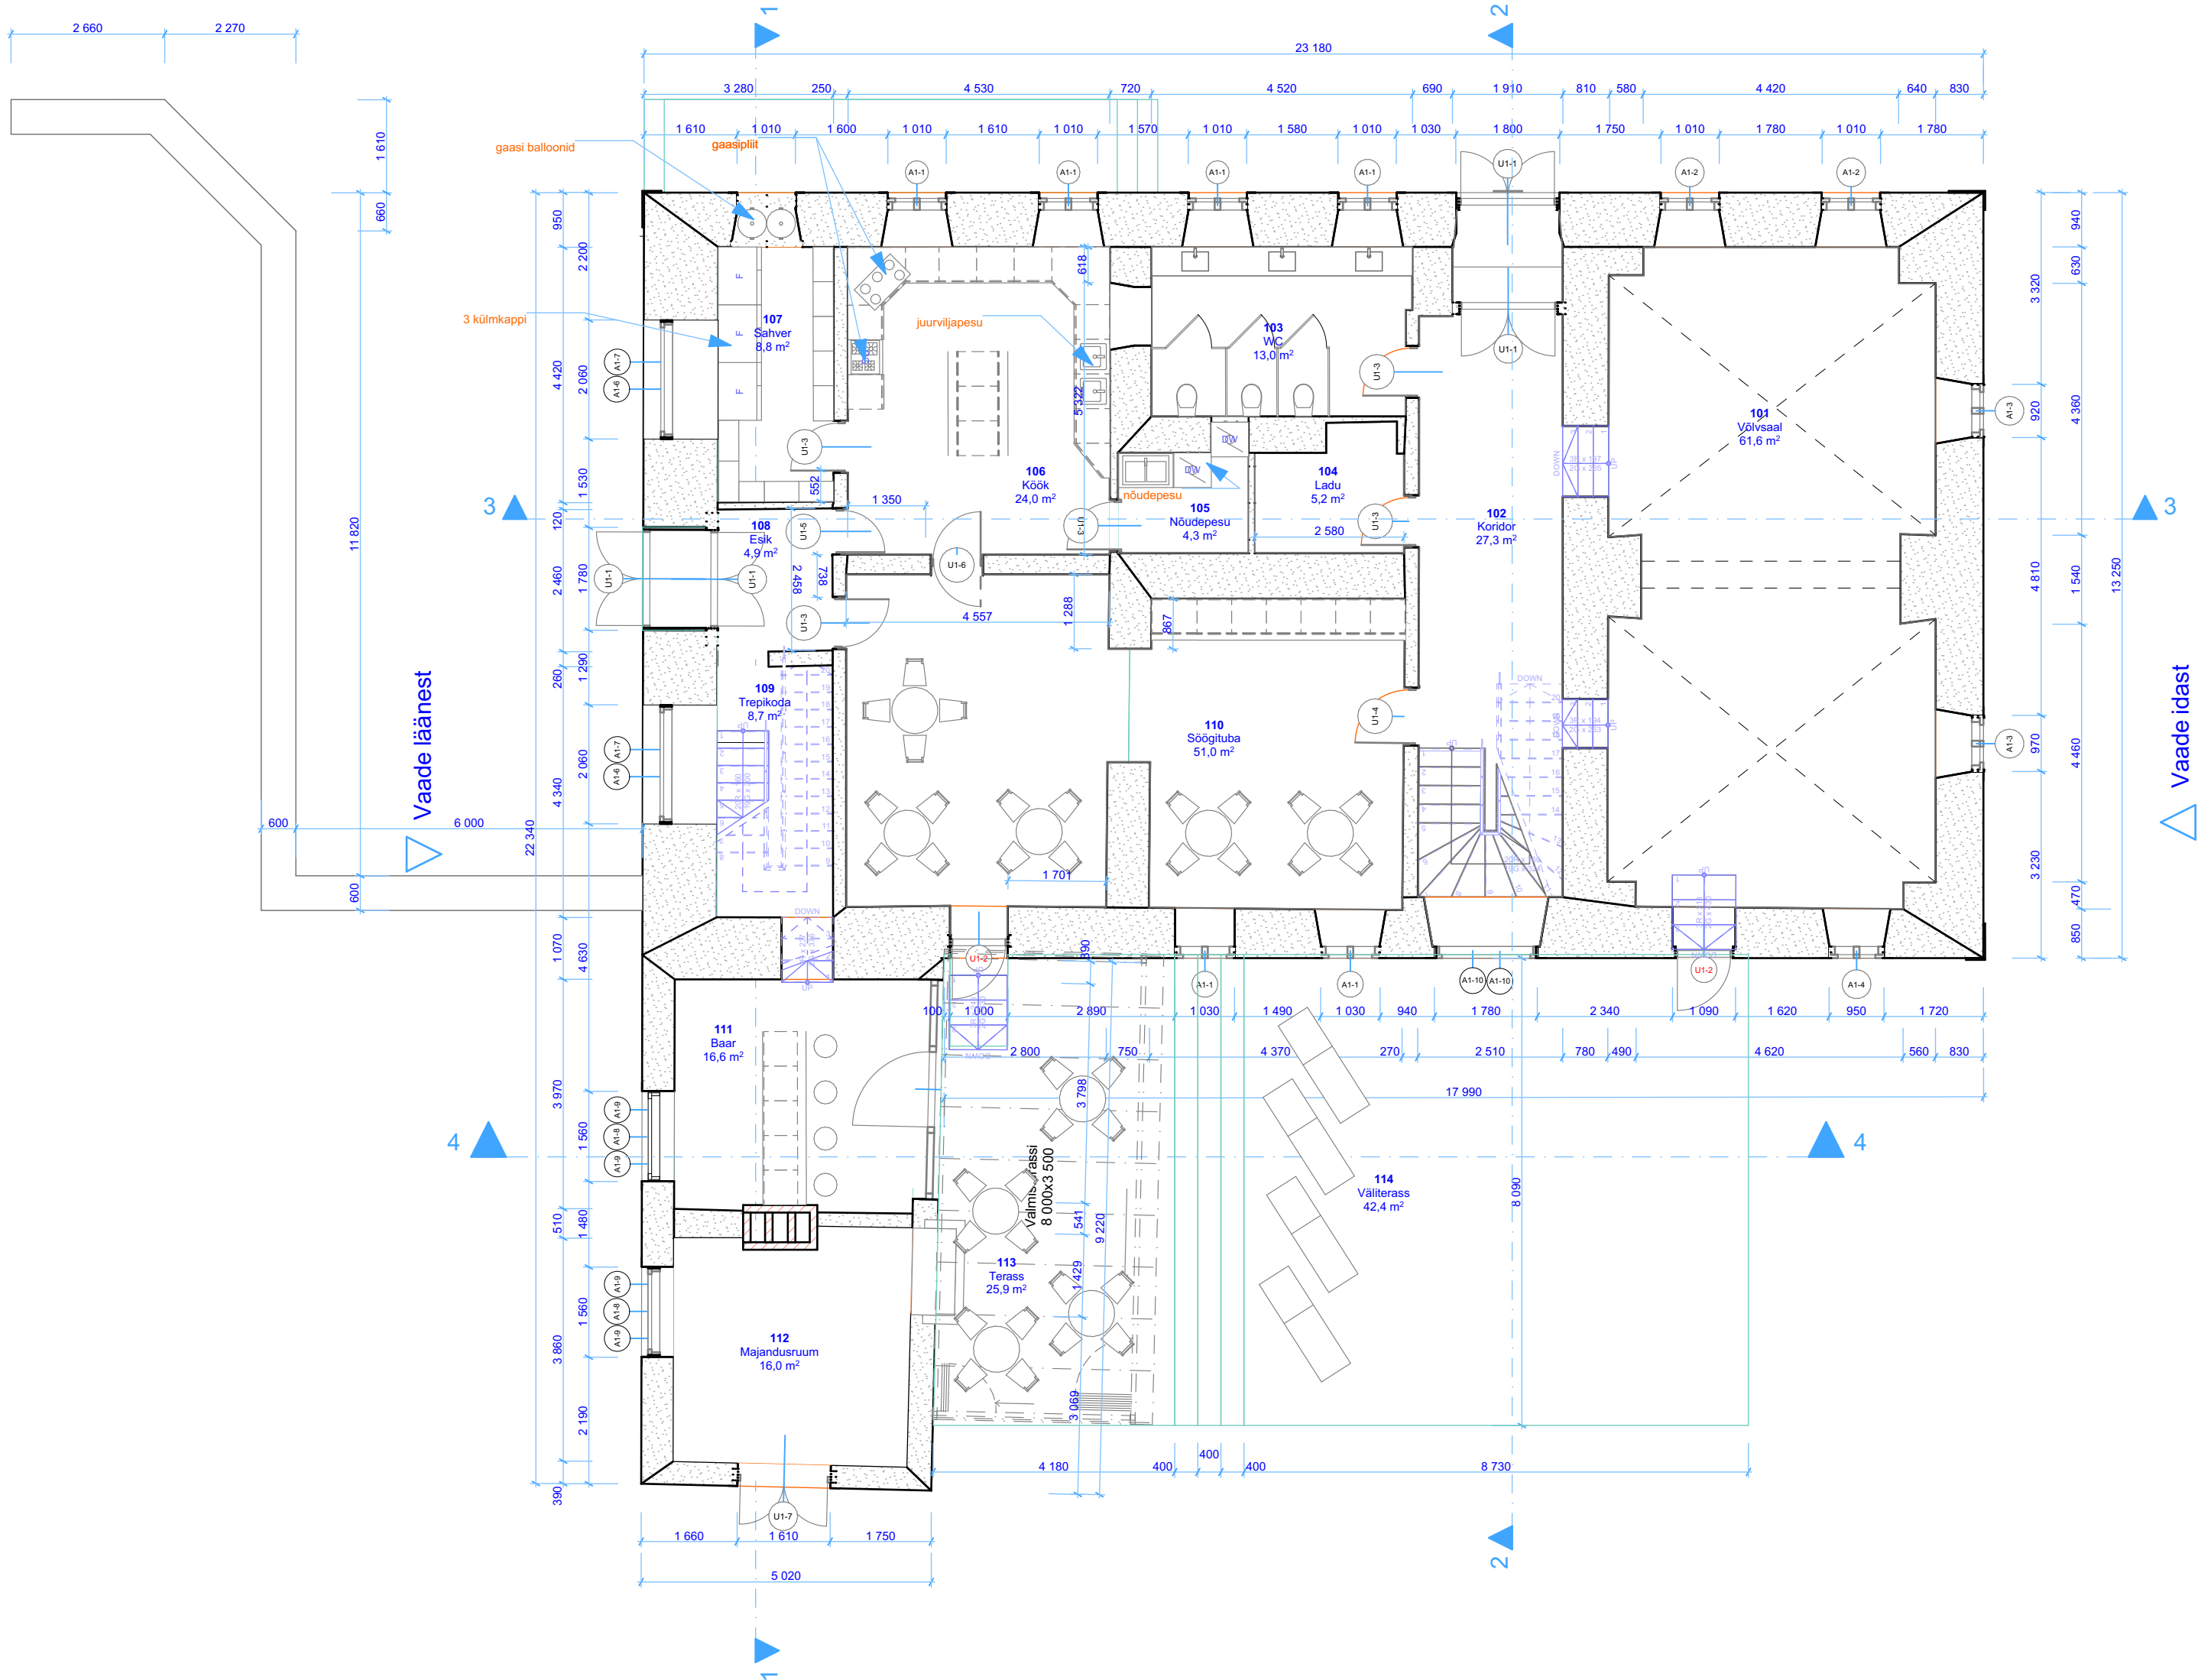


Vaade lõunast

Ruumide eksplikatsioon		
#	Nimetus	Pindala
NETOPIND		
101	Võlvsaal	61,6
102	Koridor	27,3
103	WC	13,0
104	Ladu	5,2
105	Nõudepesu	4,3
106	Köök	24,0
107	Sahver	8,8
108	Esik	4,9
109	Trepikoda	8,7
110	Söögituba	51,0
111	Baar	16,6
112	Majandusruum	16,0
		241,4 m²

Uste spetsifikatsioon				Akende spetsifikatsioon			
Tähis	Hulk	Ava mõõtmed	Vaade	Tähis	Hulk	Ava mõõtmed	Vaade
U1-1	4	1,700×2,300		A1-1	6	1,000×1,400	
U1-2	2	1,000×2,200		A1-2	2	1,000×0,860	
U1-3	5	0,900×2,100		A1-3	2	0,900×0,700	
U1-4	1	1,000×2,100		A1-4	1	0,900×0,860	
U1-5	1	0,800×2,100		A1-6	2	2,000×0,700	
U1-6	1	0,900×2,100		A1-7	2	2,000×1,000	
U1-7	1	1,610×2,426		A1-8	2	1,500×0,700	
U1-8	1	3,800×2,500		A1-9	4	1,500×1,000	
				A1-10	2	1,727×1,000	




TELLIJA	Erisk	VASTUTAVARHITEKT		LEHT NR.
PROJEKT	Elamu	ARHITEKT		STAADIUM
JOONIS	#Contact Address1, #Contact City, Eesti	#CAD Technician Full Name		#Project Status
	I korruse põhiplaan	MOOT	TÖÖ NR	KOOSTATUD
		1:100	#Pin	2.04.2023

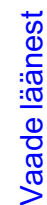 $\wedge$ 

#	N
---	---

Vaade põhjast

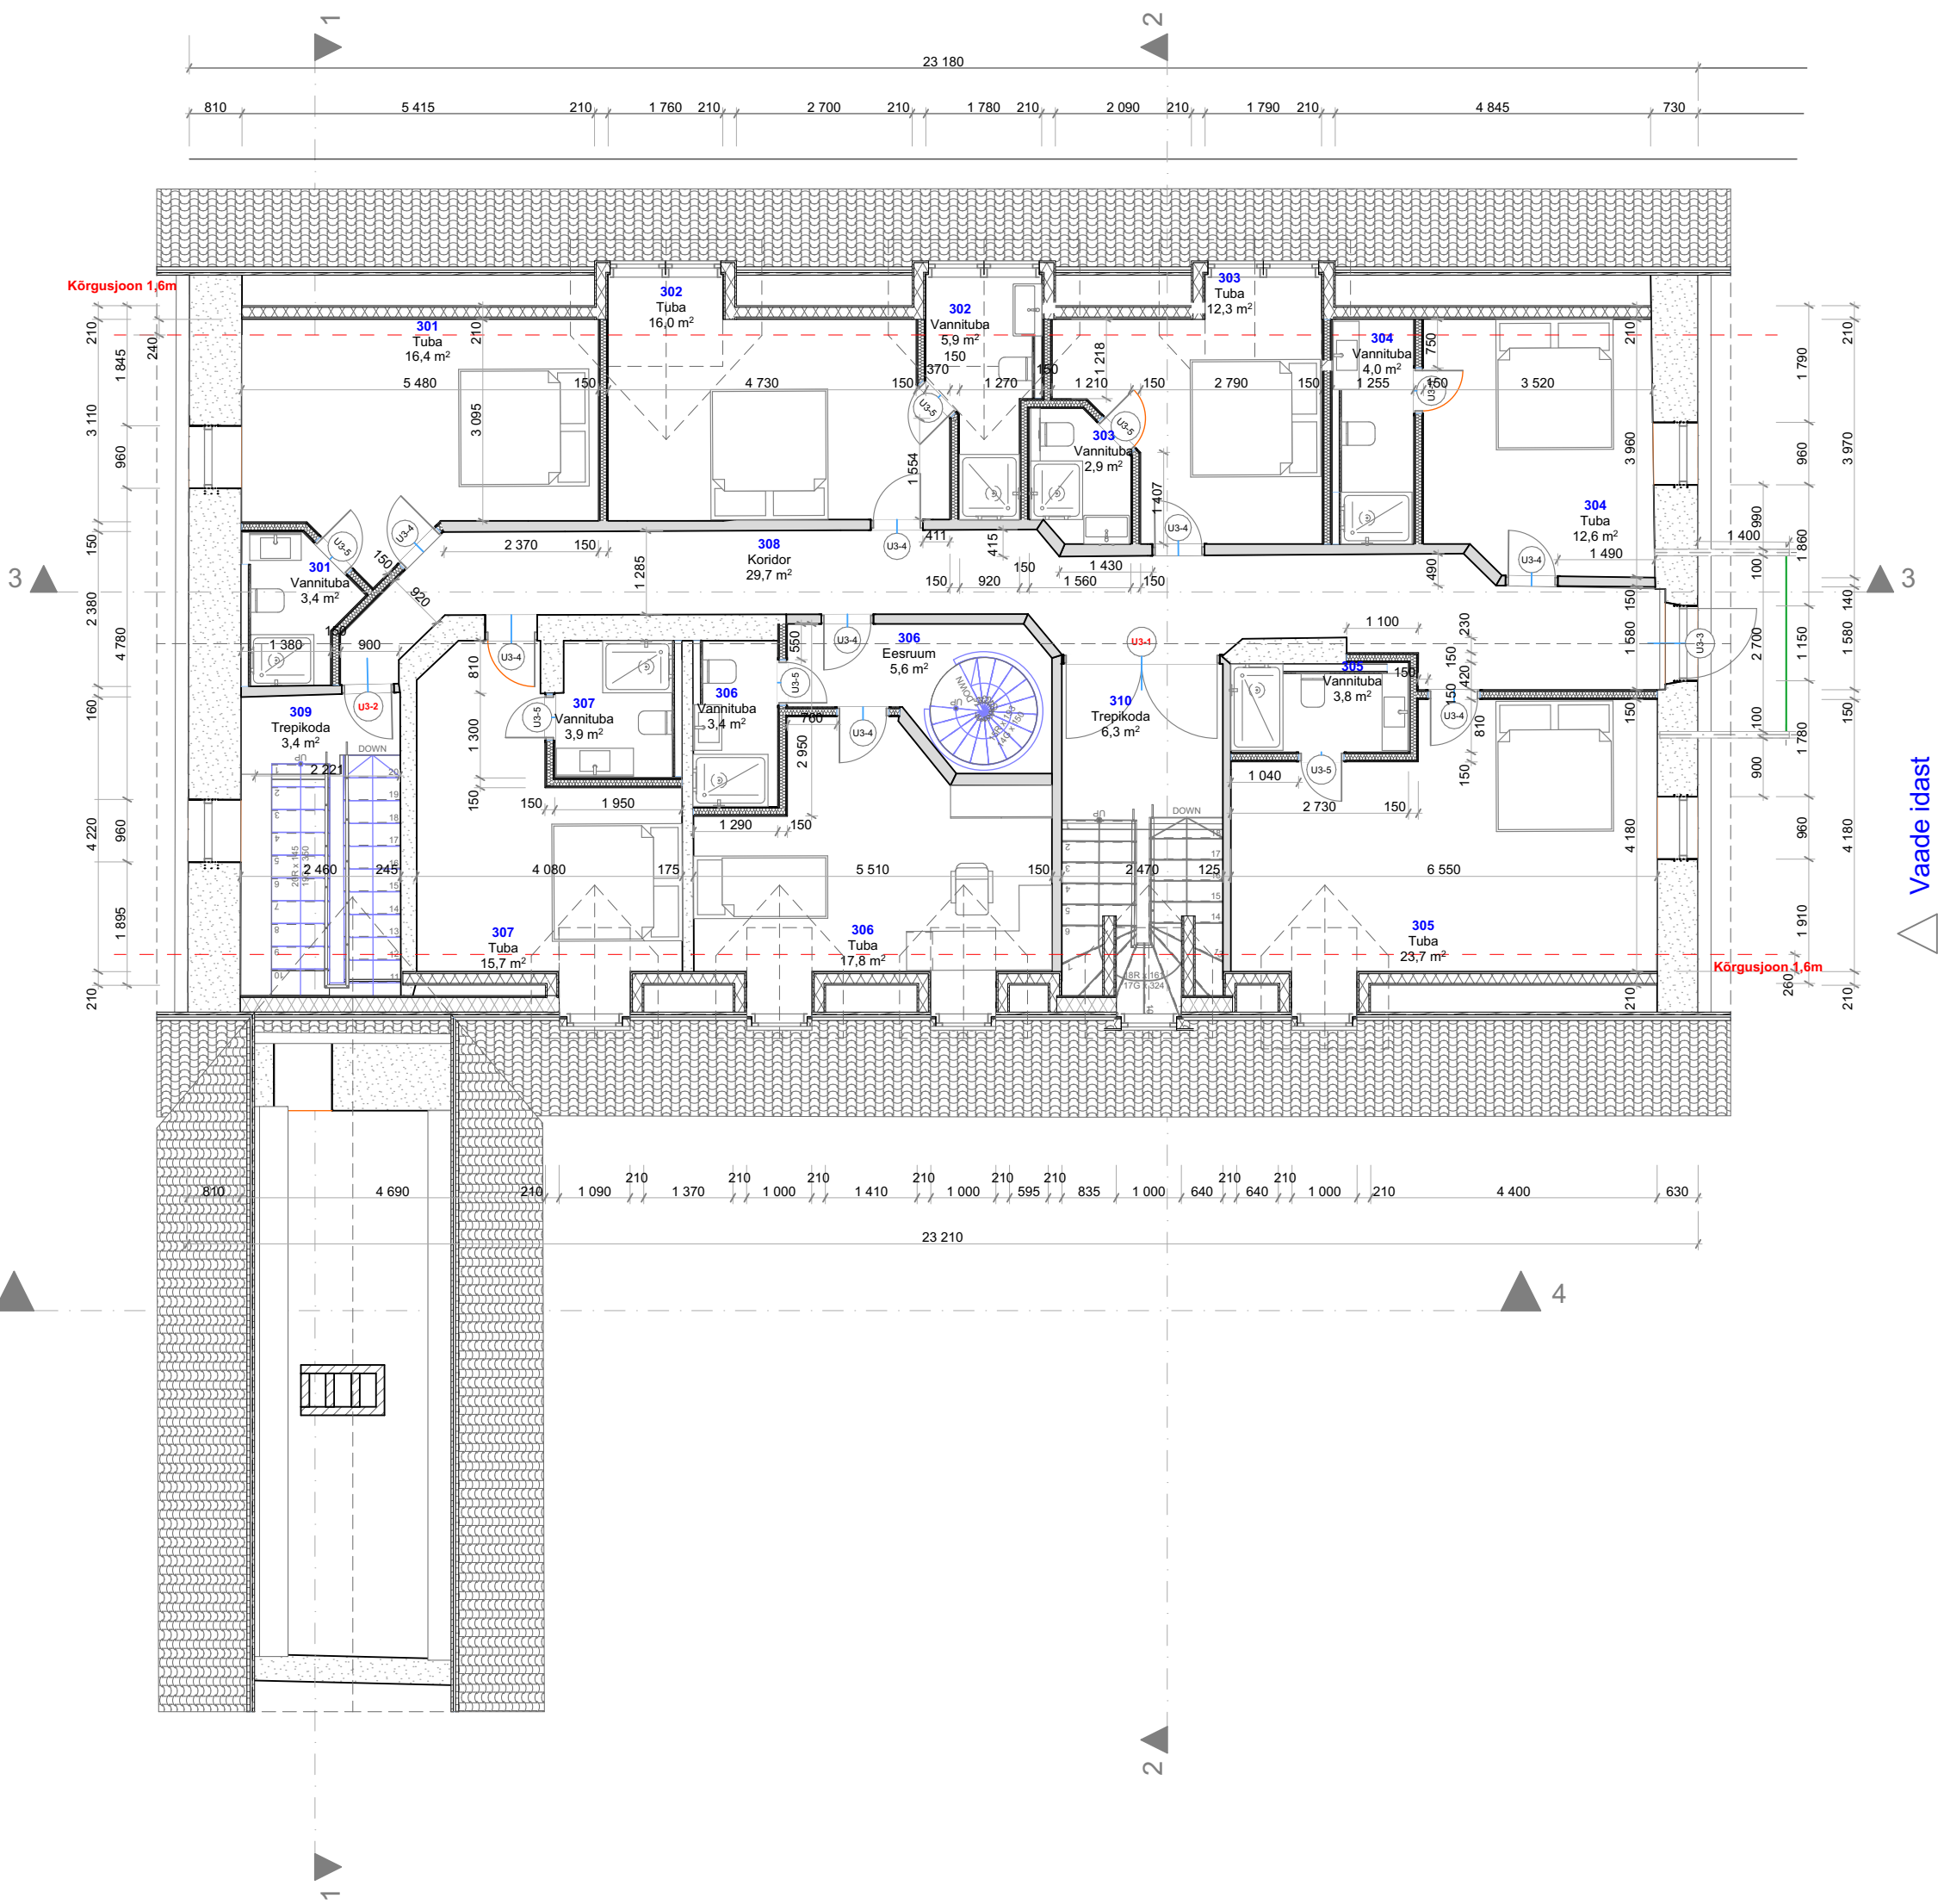

Vaade lõunast

Ruumide eksplikatsioon		
#	Nimetus	Pindala
NETOPIND		
301	Tuba	16,4
301	Vannituba	3,4
302	Tuba	16,0
302	Vannituba	5,9
303	Tuba	12,3
303	Vannituba	2,9
304	Tuba	12,6
304	Vannituba	4,0
305	Tuba	23,7
305	Vannituba	3,8
306	Eesruum	5,6
306	Tuba	17,8
306	Vannituba	3,4
307	Tuba	15,7
307	Vannituba	3,9
308	Koridor	29,7
309	Trepikoda	3,4
310	Trepikoda	6,3
		186,8 m

Akende spetsifikatsioon			
Tähis	Hulk	Ava mõõtmed	Vaade
A 3-1	11	0,850×1,115	
A 3-2	4	0,960×1,000	


Uste spetsifikatsioon			
Tähis	Hulk	Ava mõõtmed	Vaade
U3-1	1	2,400×2,200	
U3-2	1	0,800×2,100	
U3-3	1	1,150×2,050	
U3-4	8	0,800×2,100	
U3-5	7	0,700×2,100	



TELLIJA	Eraisik	VASTUTAVARHITEKT	LEHT NR.
PROJEKT	Elamu	ARHITEKT	STAADIUM
JOONIS	III korruse põhiplaan	MOÖT	KOOSTATUD
		TÖÖ NR	#Project Status
		#Pin	2.04.2023



TELLIJA Eraisik	VASTUTAV ARHITEKT Mari Kallas		LEHT NR. A.02.1
	ARHITEKT #CAD Technician Full Name		STAADIUM #Project Status
PROJEKT Elamu #Contact Address1, #Contact City, Eesti	MÖÖT 1:100	TÖÖ NR #PIn	KOOSTATUD 2.04.2023
JOONIS Vaade põhjast			

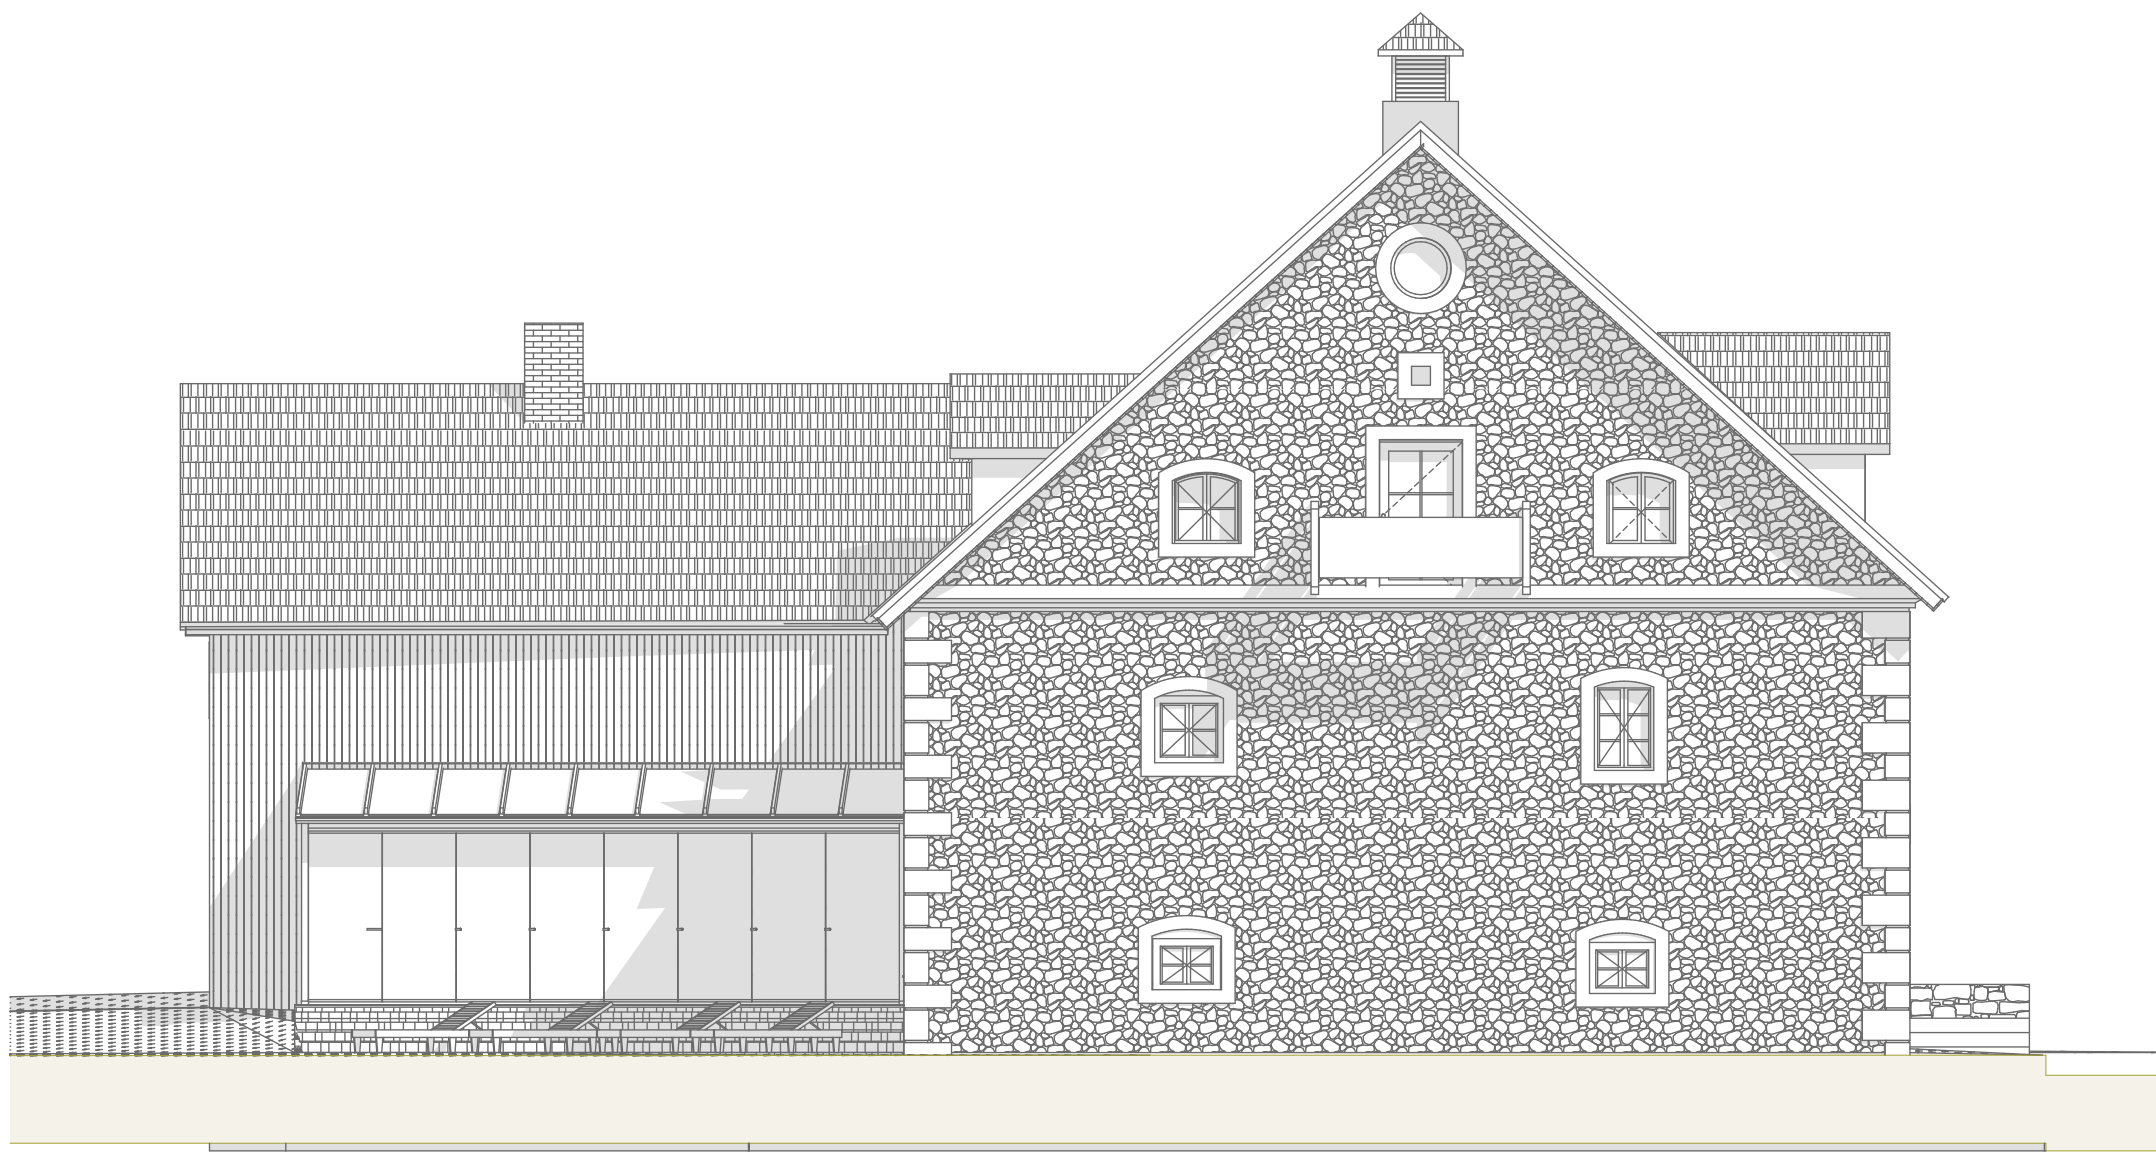


TELLIJA Eraisik		VASTUTAV ARHITEKT Mari Kallas		LEHT NR. A.02.2
PROJEKT Elamu #Contact Address1, #Contact City, Eesti		ARHITEKT #CAD Technician Full Name		STAADIUM #Project Status
JONIS Vaade idast		MÖÖT 1:100	TÖÖ NR #Pln	KOOSTATUD 2.04.2023




DuoGraaf OÜ
5643889

TELLIJA	Eraisik		VASTUTAV ARHITEKT	Mari Kallas	LEHT NR.	A.02.3
	PROJEKT	Elamu #Contact Address1, #Contact City, Eesti	ARHITEKT	#CAD Technician Full Name	STAADIUM	#Project Status
Joonis	Vaade lõunast		MÕÖT	1:100	TÖÖ NR	KOOSTATUD
					#Pln	2.04.2023

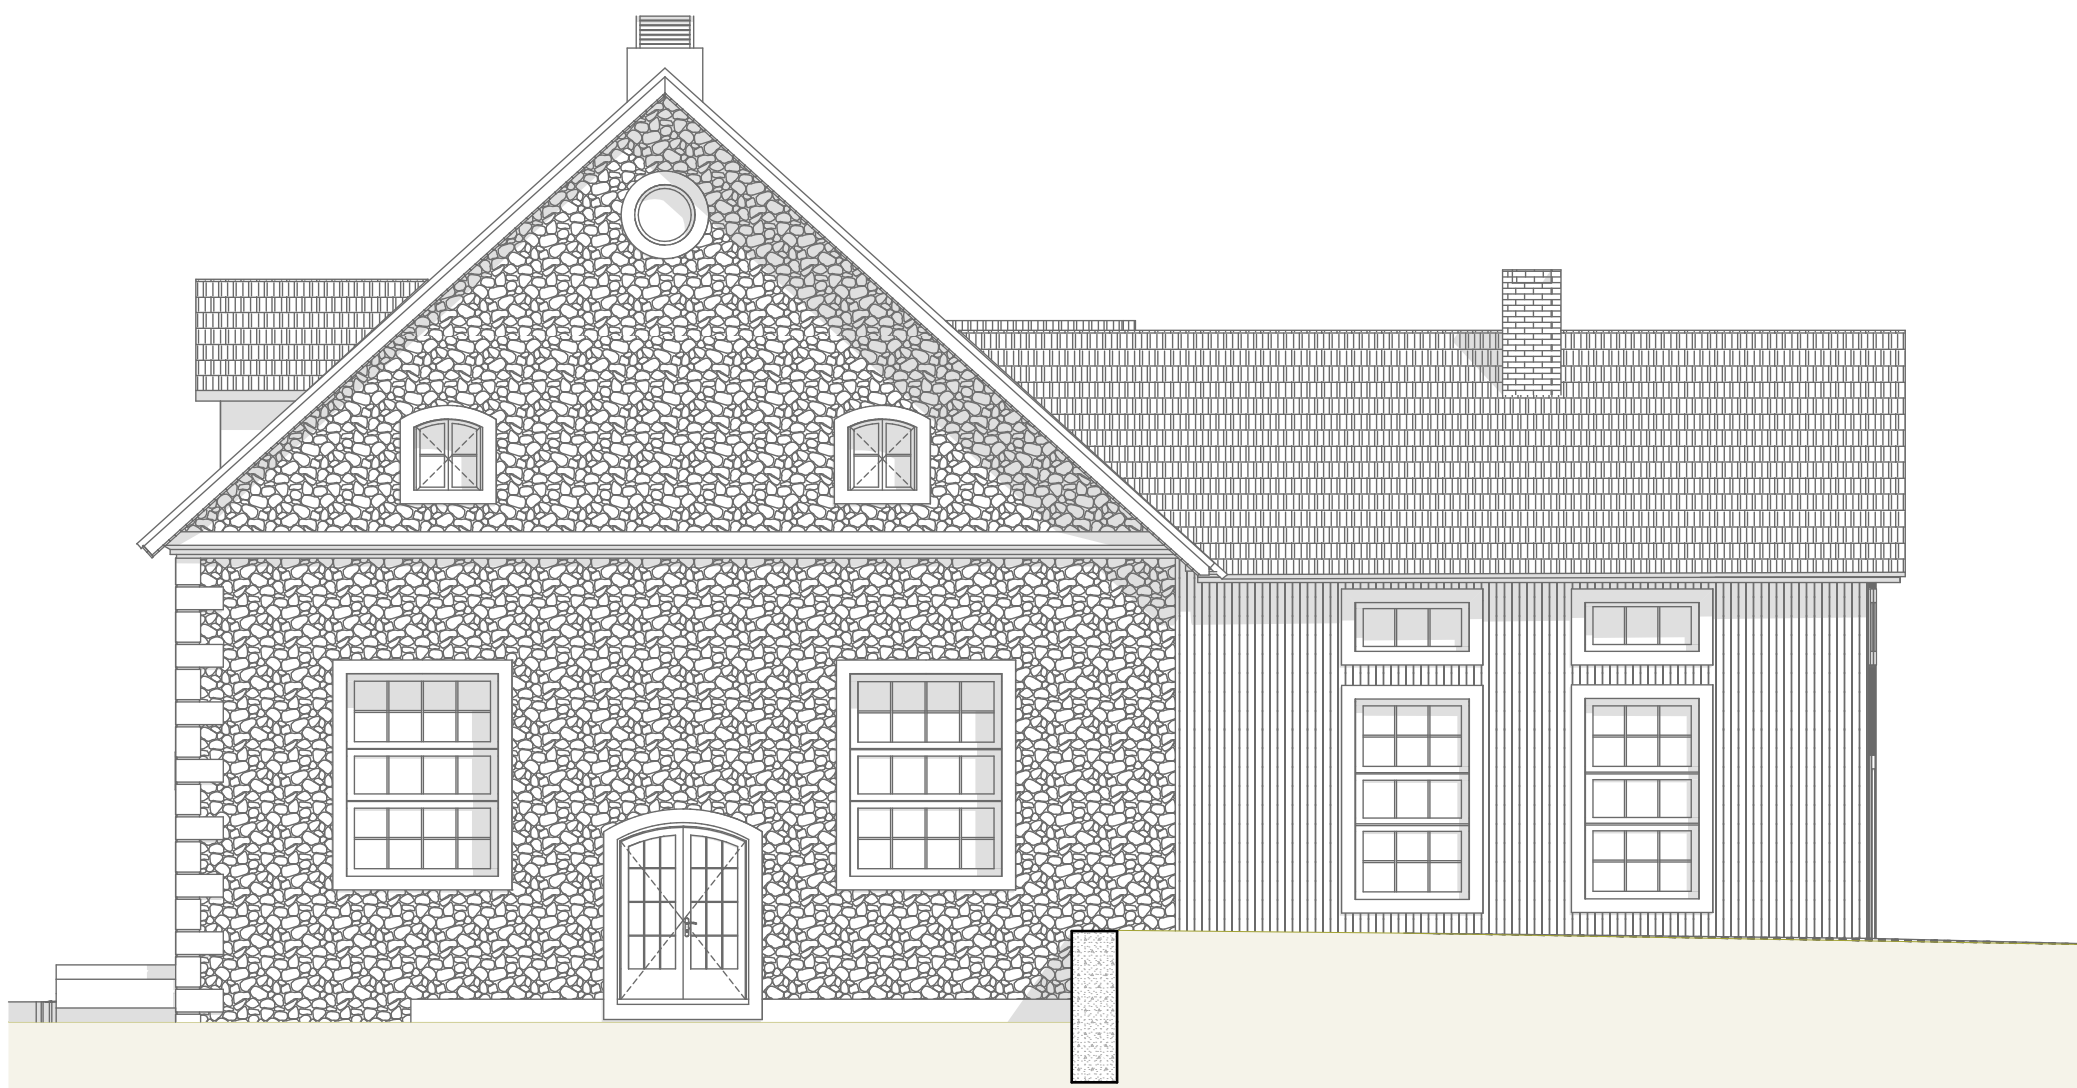


DuoGraaf OÜ
5643889


TELLIJA	Eraisik		VASTUTAV ARHITEKT		LEHT NR.	
			Mari Kallas		A.02.4	
	PROJEKT		ARHITEKT		STAADIUM	
		Elamu				
		#Contact Address1, #Contact City, Eesti	#CAD Technician Full Name		#Project Status	
JONIS			MÖÖT		KOOSTATUD	
	Vaade läänest		1:100		2.04.2023	
			TÖÖ NR			
			#Pln			

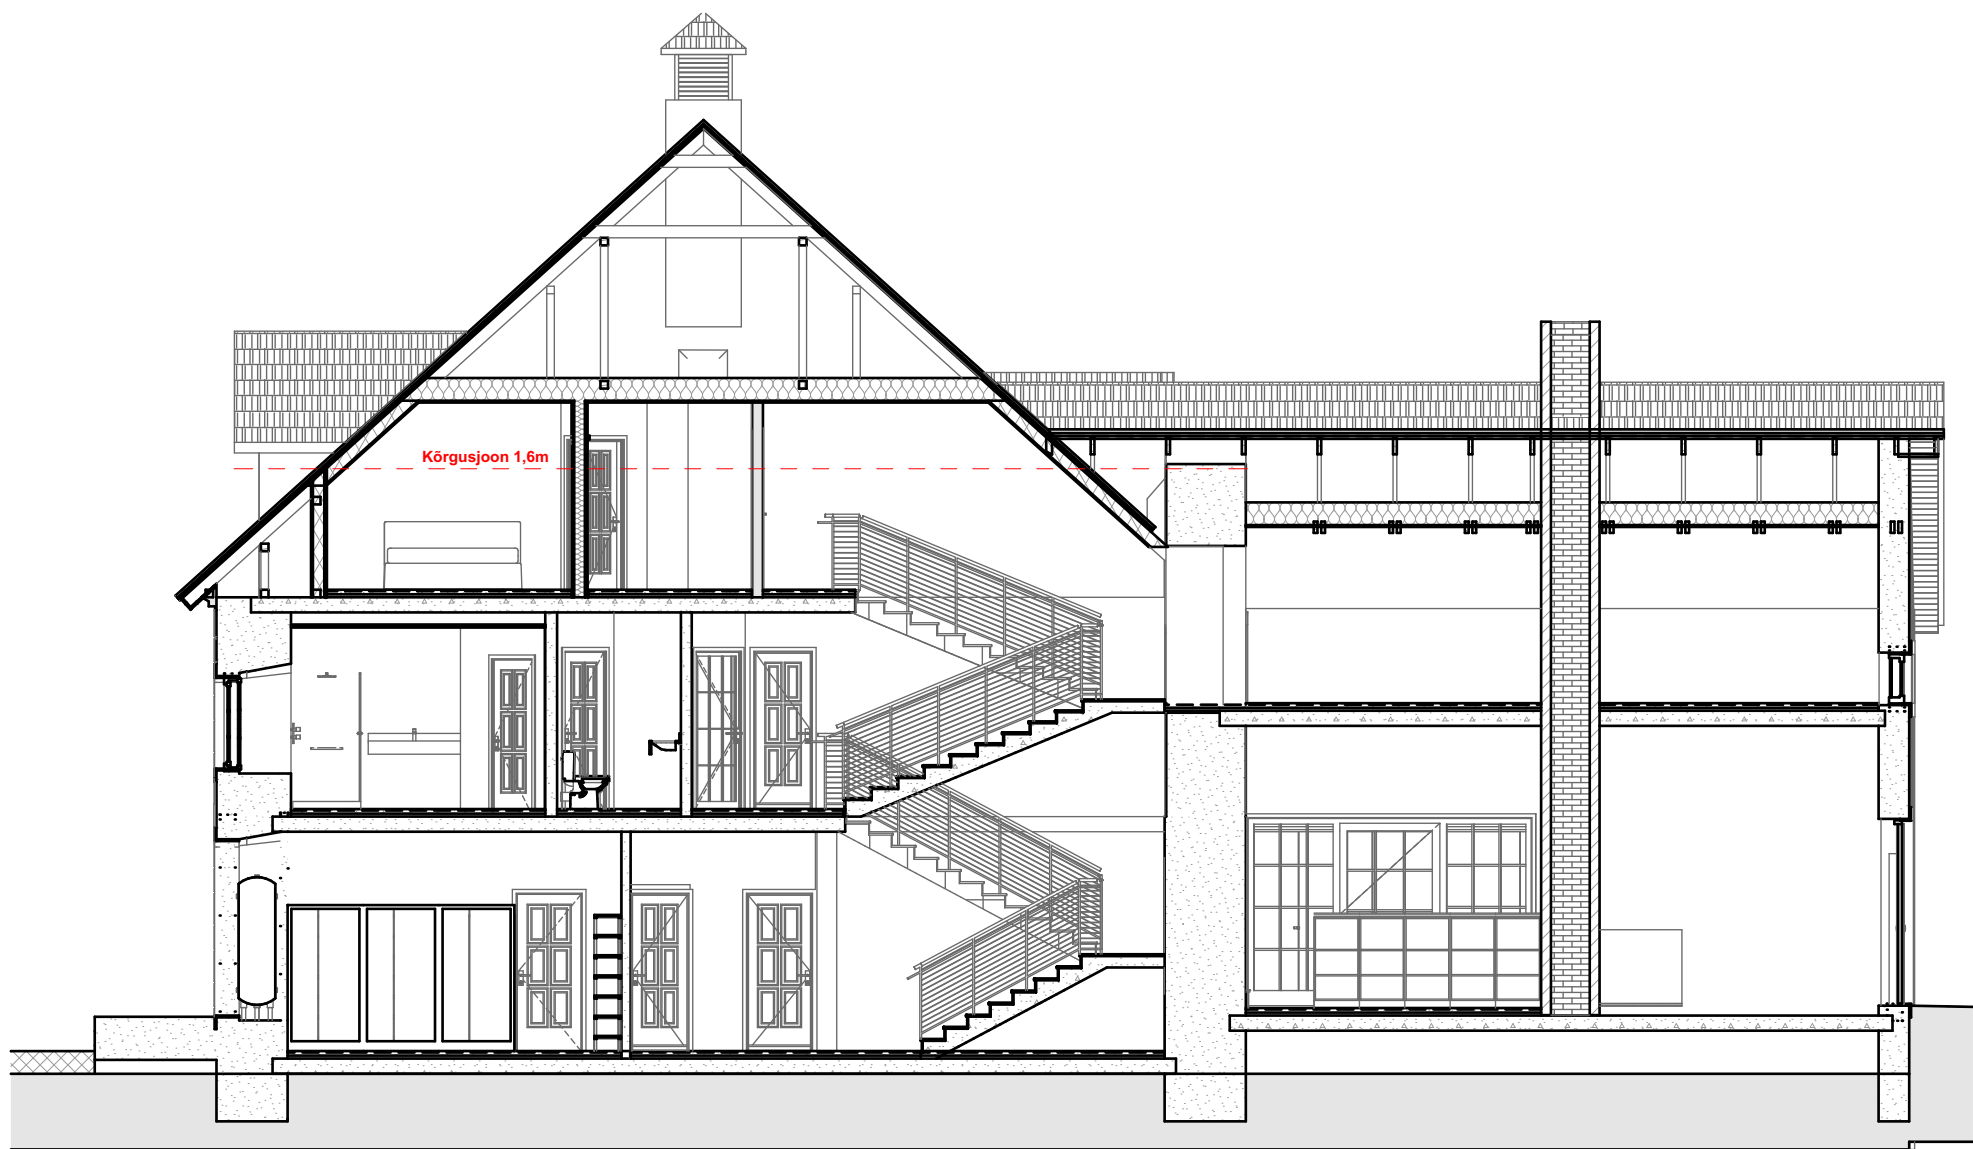

TELLIJA Eraisik	VASTUTAV ARHITEKT Mari Kallas		LEHT NR. A.03.1
	ARHITEKT #CAD Technician Full Name		STAADIUM #Project Status
PROJEKT Elamu #Contact Address1, #Contact City, Eesti	MÖÖT 1:100	TÖÖ NR #Pln	KOOSTATUD 2.04.2023
JOONIS Lõige			

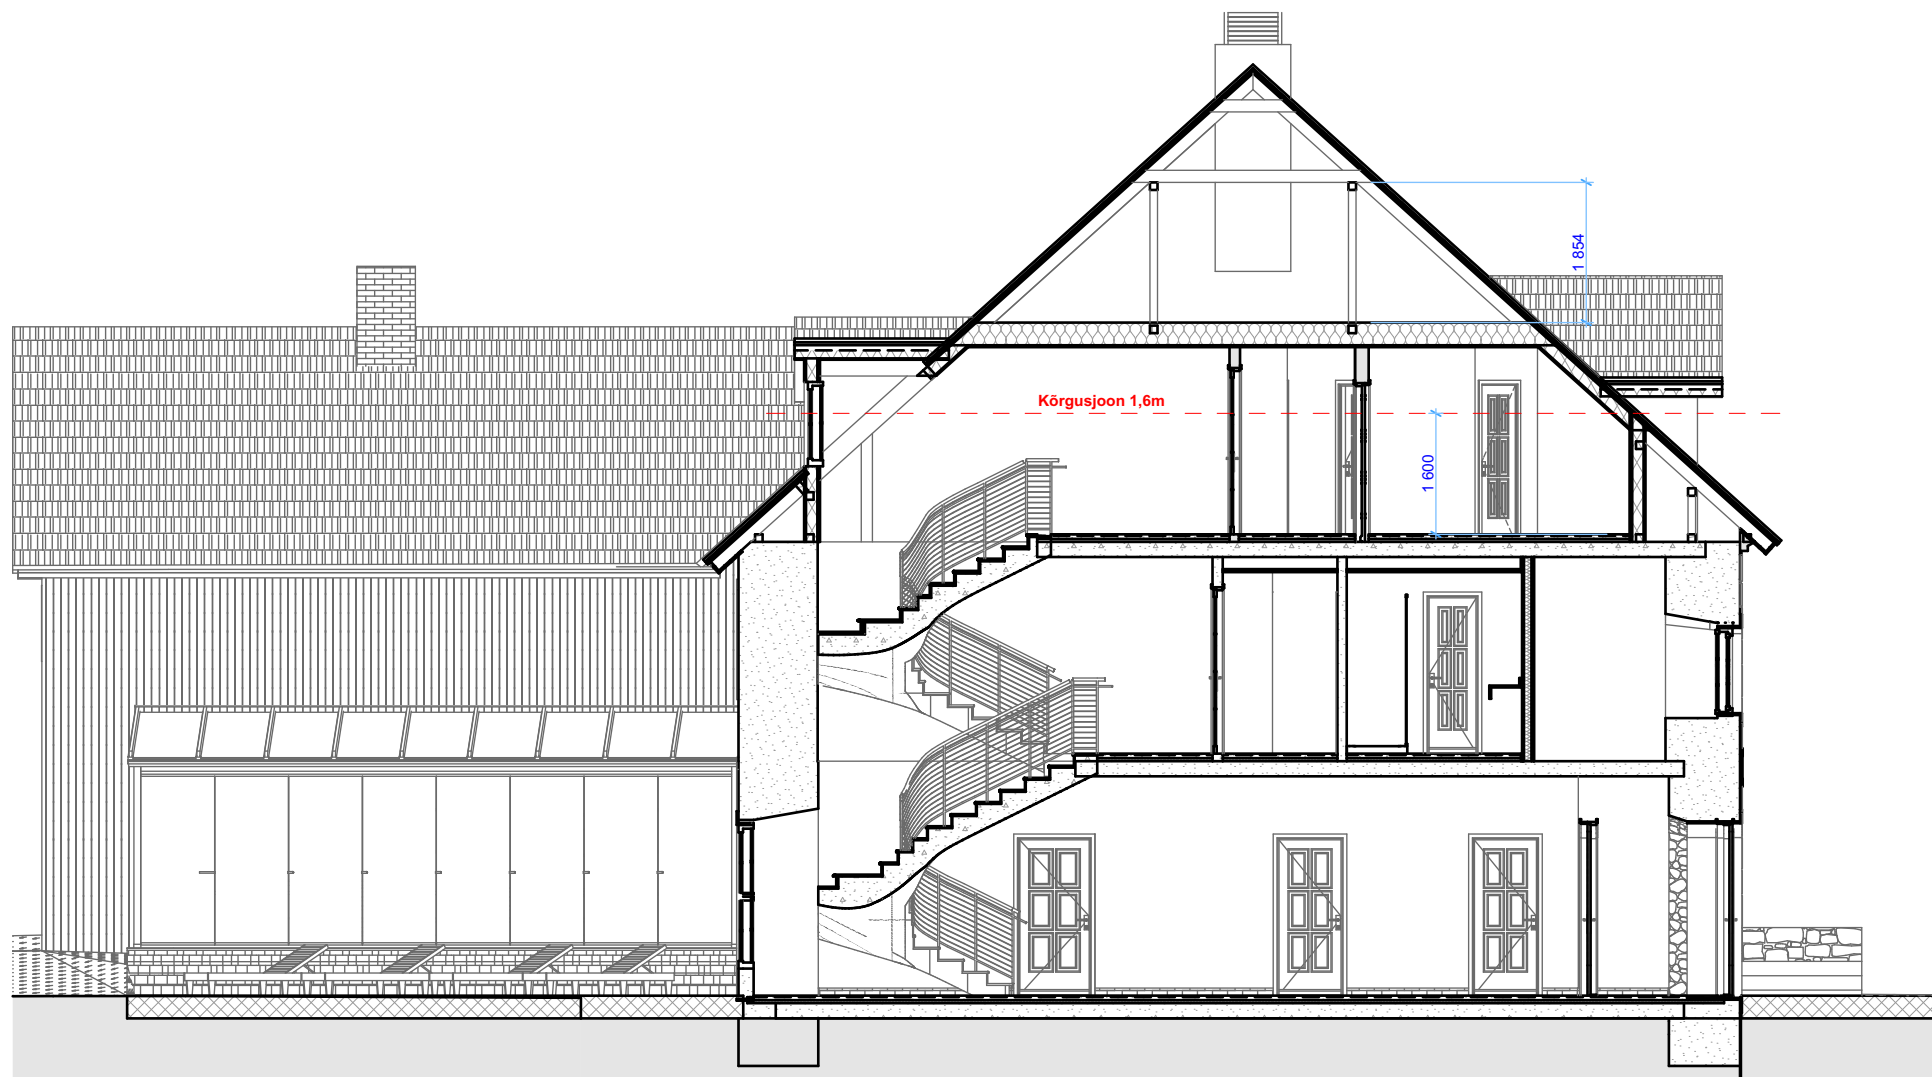


 DuoGraaf OÜ 5643889	TELLIJA Eraisik		VASTUTAV ARHITEKT Mari Kallas		LEHT NR. A.03.2
	PROJEKT Elamu #Contact Address1, #Contact City, Eesti		ARHITEKT #CAD Technician Full Name		STAADIUM #Project Status
	JONIS Lõiga-1		MÕÖT 1:100	TÖÖ NR #PIn	KOOSTATUD 2.04.2023

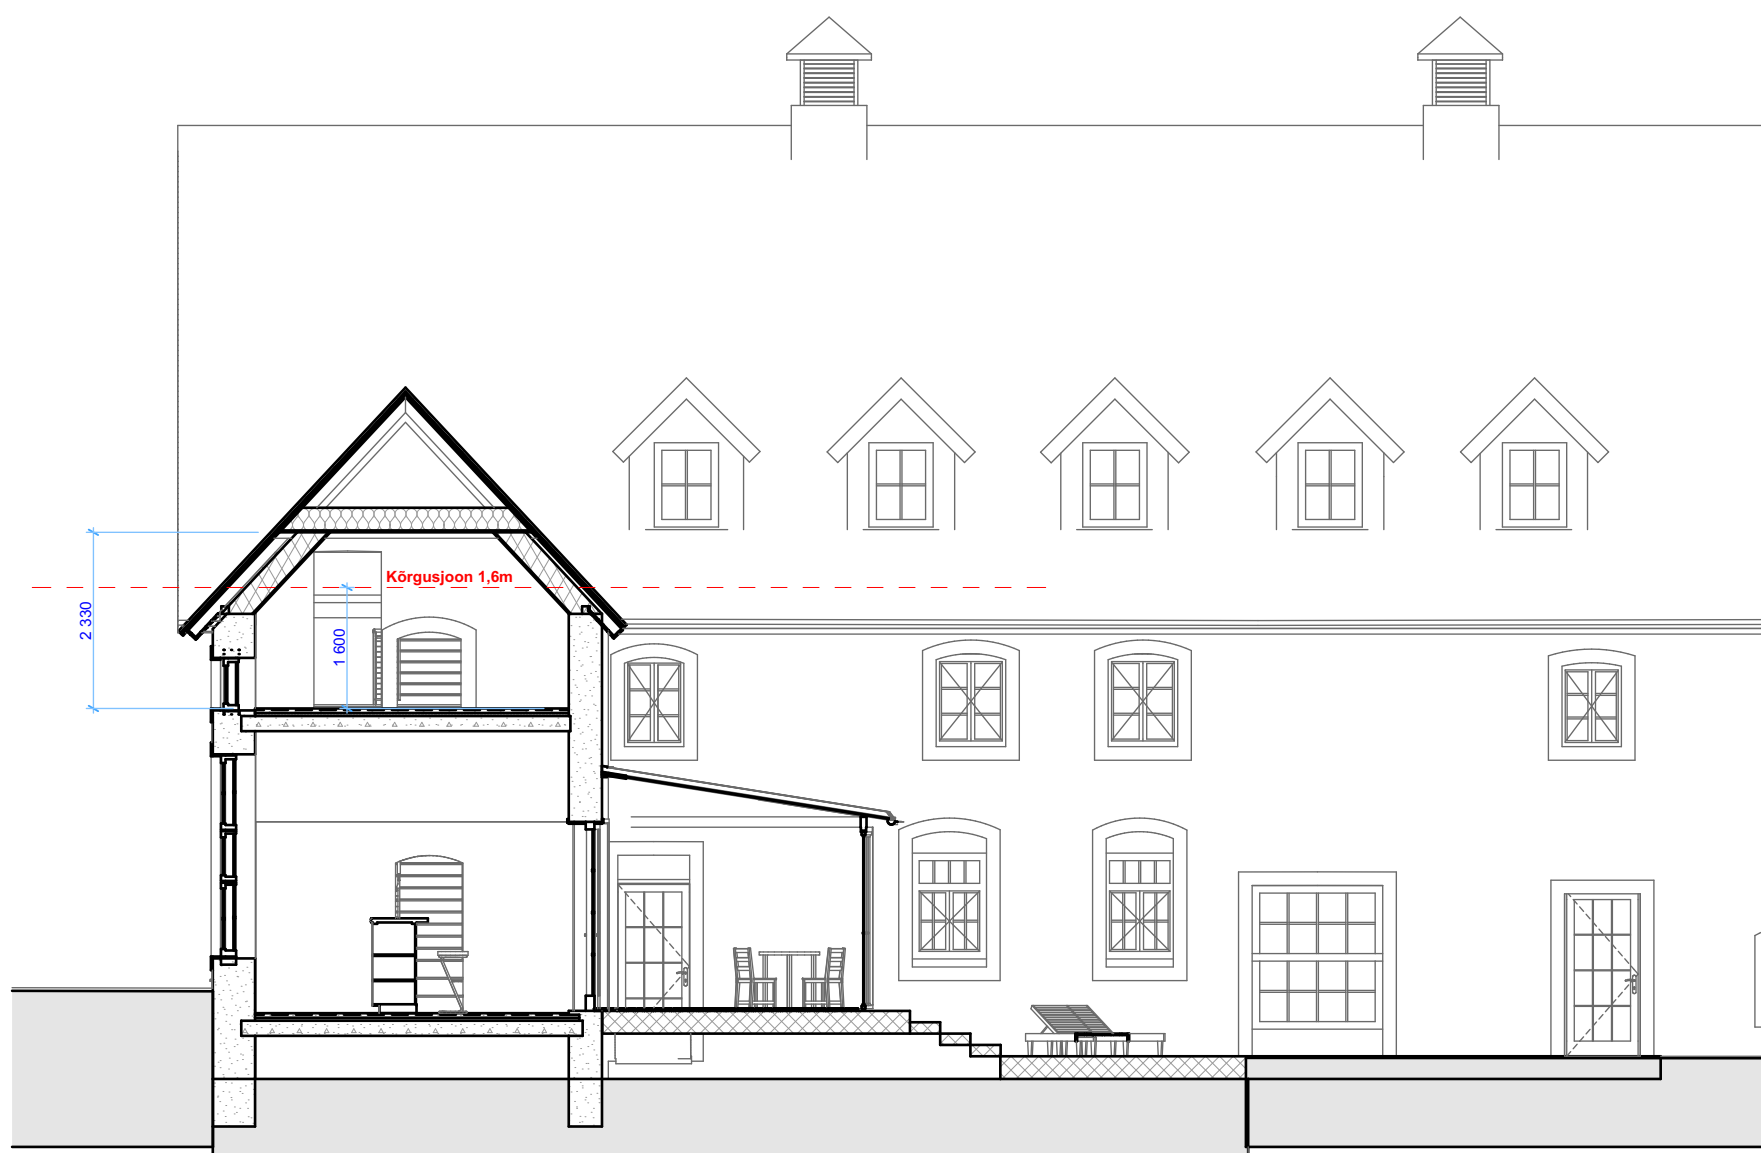


DuoGraaf OÜ
5643889


TELLIJA	Eraisik	VASTUTAVARHITEKT	Mari Kallas	LEHT NR.	A.03.4
PROJEKT	Elamu	ARHITEKT	#CAD Technician Full Name	STAADIUM	#Project Status
Joonis	Lõige-3	MÕÖT	1:100	TÖÖ NR	#Pin
				KOOSTATUD	2.04.2023

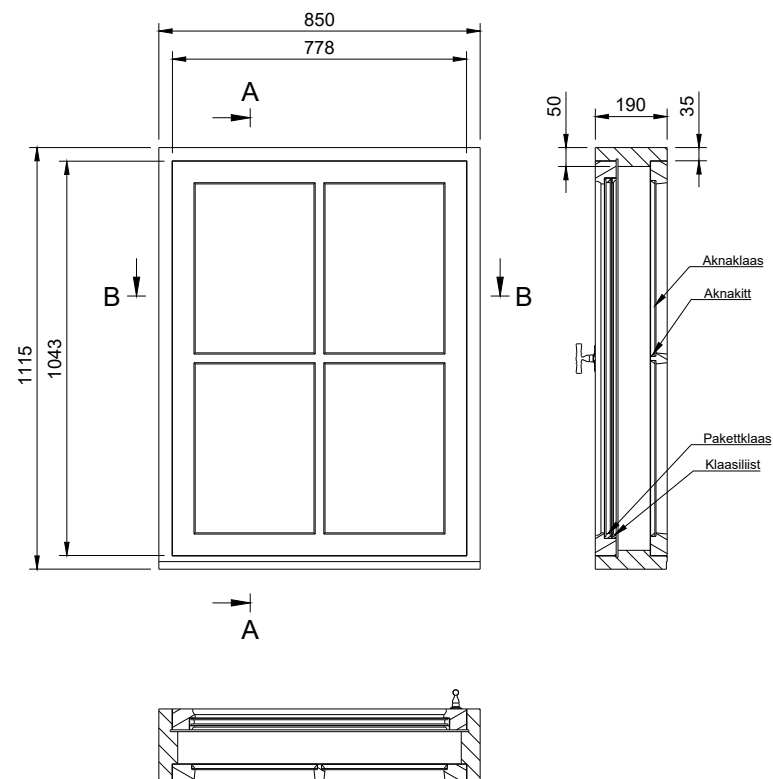

A3-1

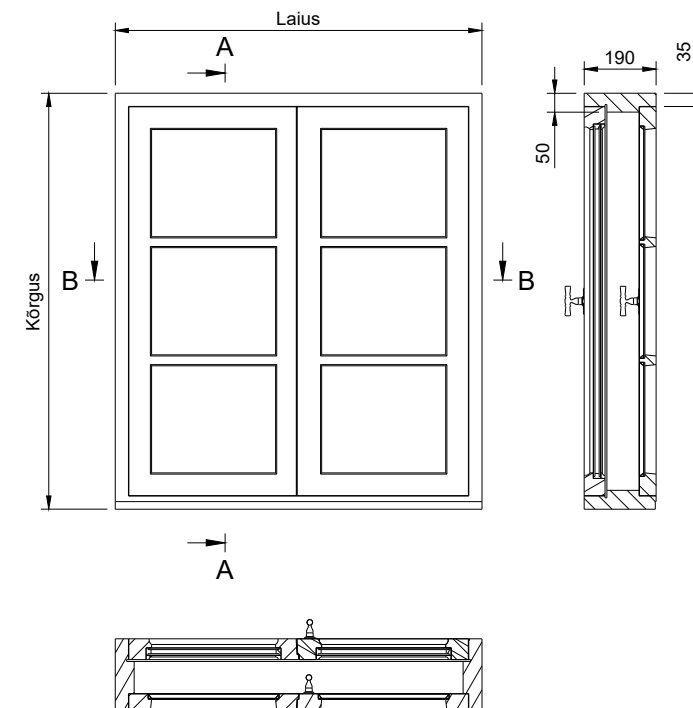

A2-X

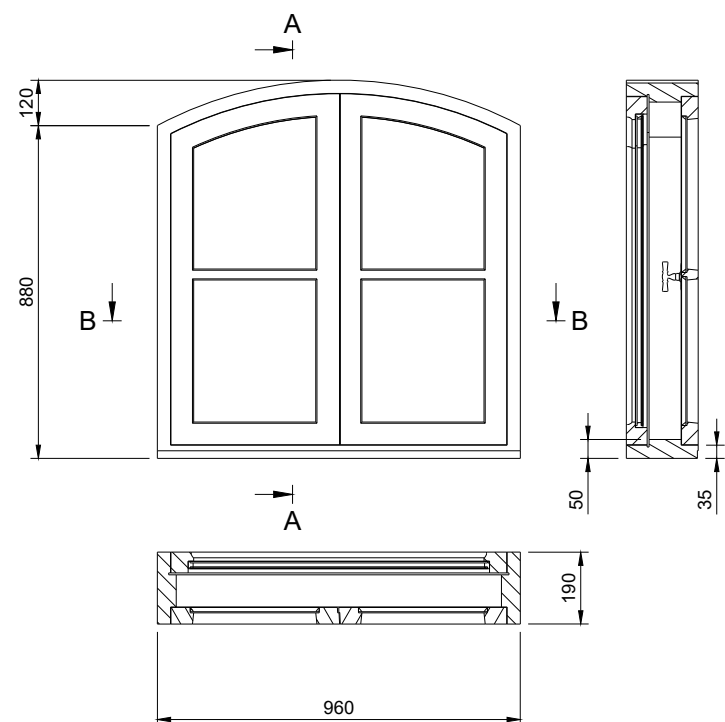




A2-X

Laius	Kõrgus	Arv	Markeering
1030	1250	5	A2-1
960	1250	2	A2-2
900	1160	5	A2-3
900	1250	2	A2-4



DuoGraaf OÜ
5643889

TELLIJA	Eraisik	VASTUTAV ARHITEKT	Mari Kallas	LEHT NR.	A.04.1
PROJEKT	Elamu #Contact Address1, #Contact City, Eesti	ARHITEKT	#CAD Technician Full Name	STAADIUM	#Project Status
JOONIS	Aknad	MÖÖT	1:100	TÖÖ NR	#Pln
				KOOSTATUD	2.04.2023

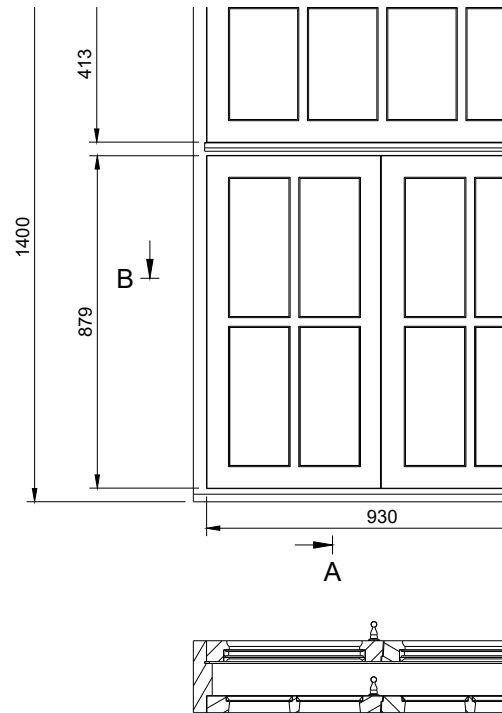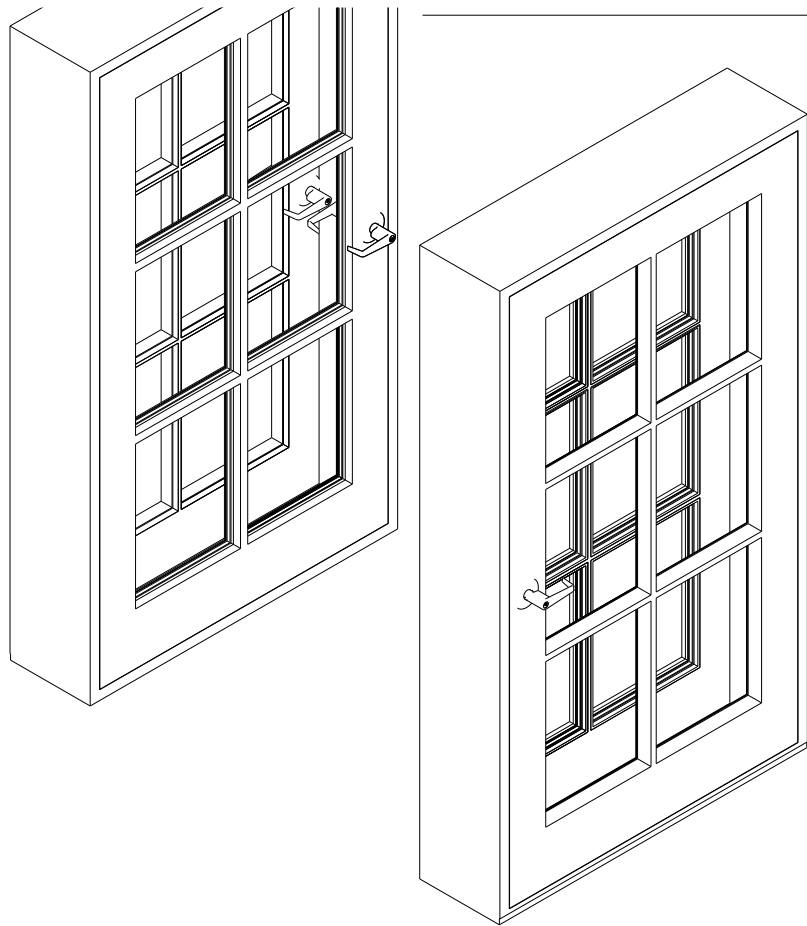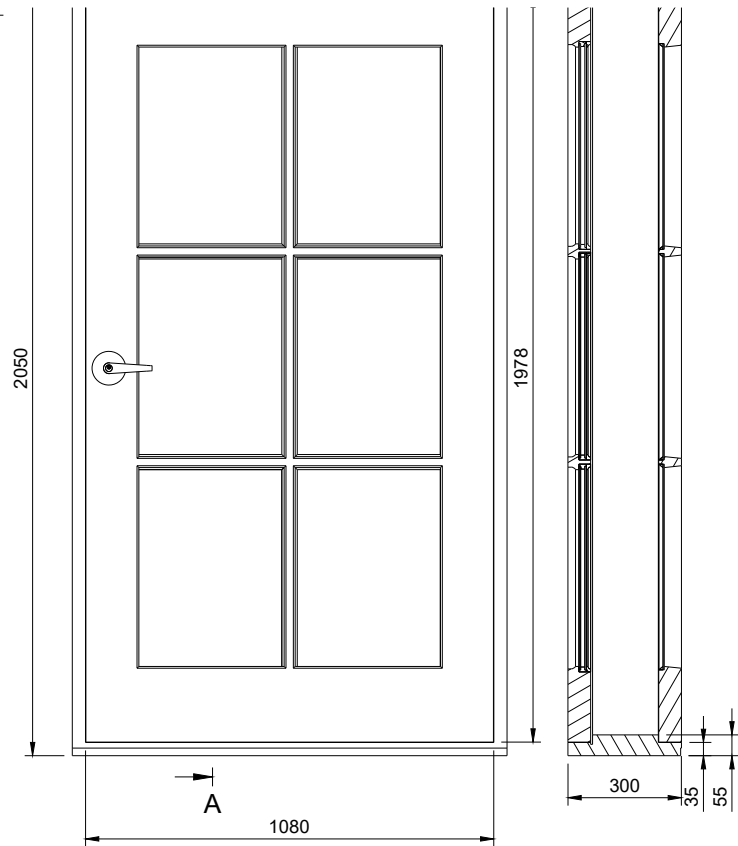

U3-3

A



DuoGraaf OÜ
5643889

TELLIJA	Eraisik	VASTUTAV ARHITEKT	Mari Kallas	LEHT NR.	A.04.2
PROJEKT	Elamu #Contact Address1, #Contact City, Eesti	ARHITEKT	#CAD Technician Full Name	STAADIUM	#Project Status
JOONIS	Aknad-1	MÖÖT	1:100	TÖÖ NR	#Pln
				KOOSTATUD	2.04.2023