


II korruse plaan
M 1:100

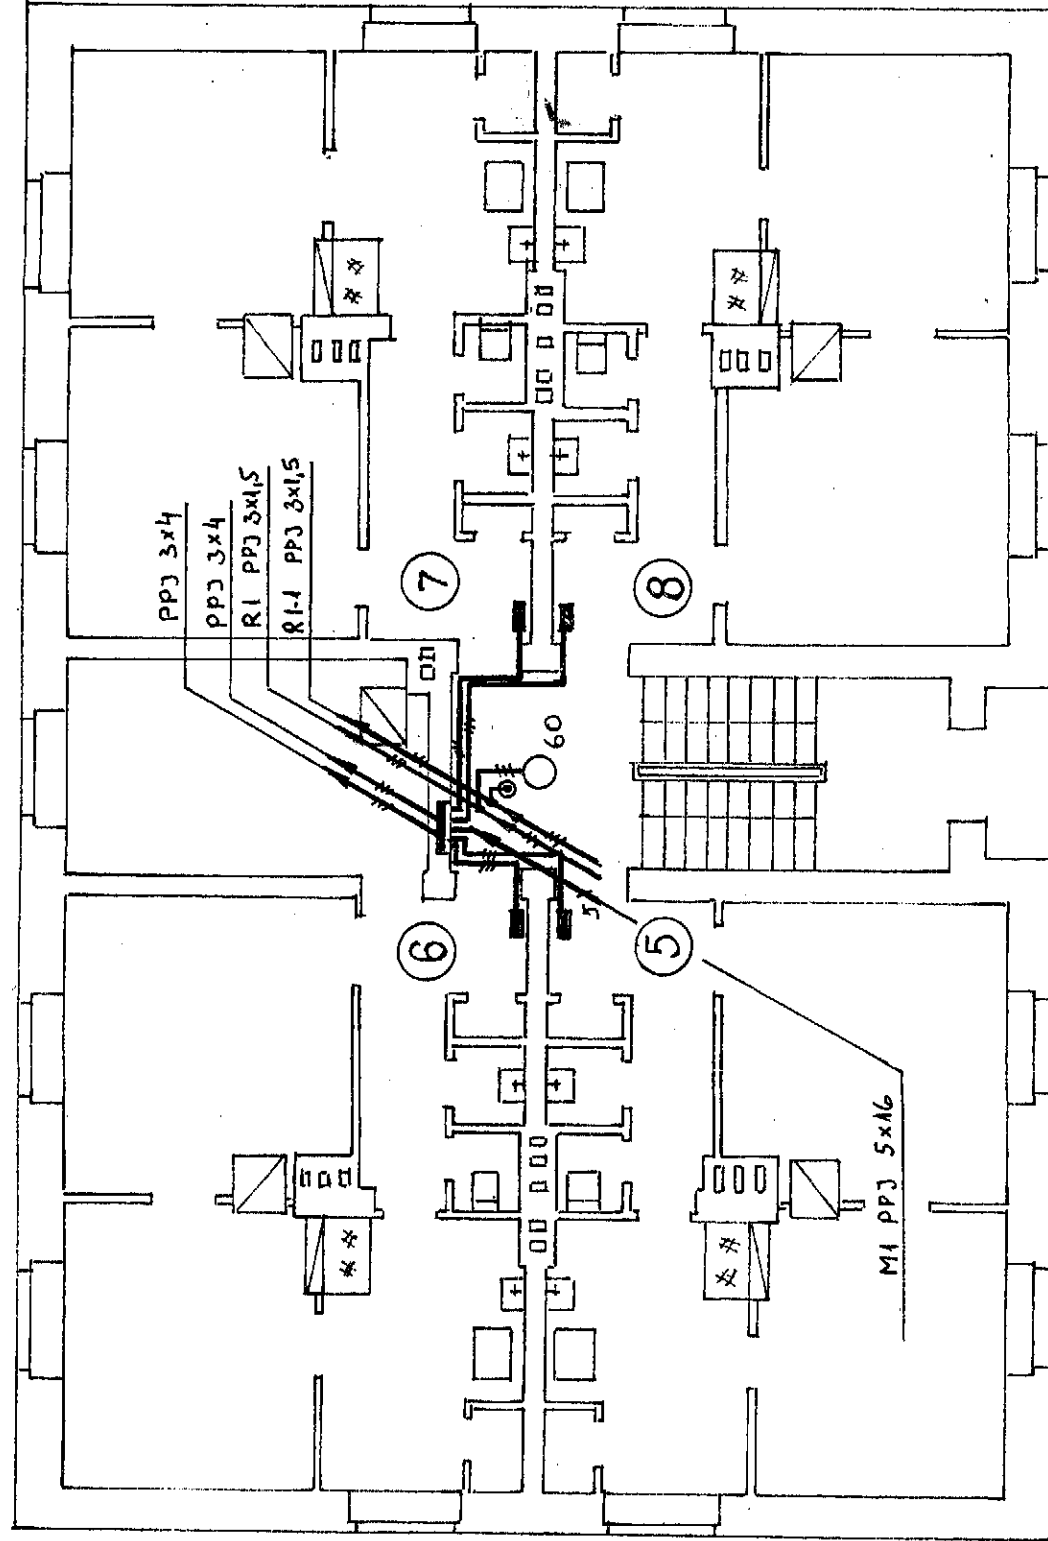

ELAMU NISU TN 23 ELEKTRIPAIGALDISE RENOVEERIMINE			Töö nr.	EL 040-05
Aadress	Tallinn, Nisu tn 23		OÜ Majaprojekt Tallinn, Vajja tn. 8-175 tel. 56 626 176 MTR EL 10382171-001	
Tellijä	Nisu 23 KÜ,	Joonis	II KORRUSE PLAAN	
Projekteerija	Heino Peärnberg	Staadium	Mõtkava	Lehti
		TP	7	5