


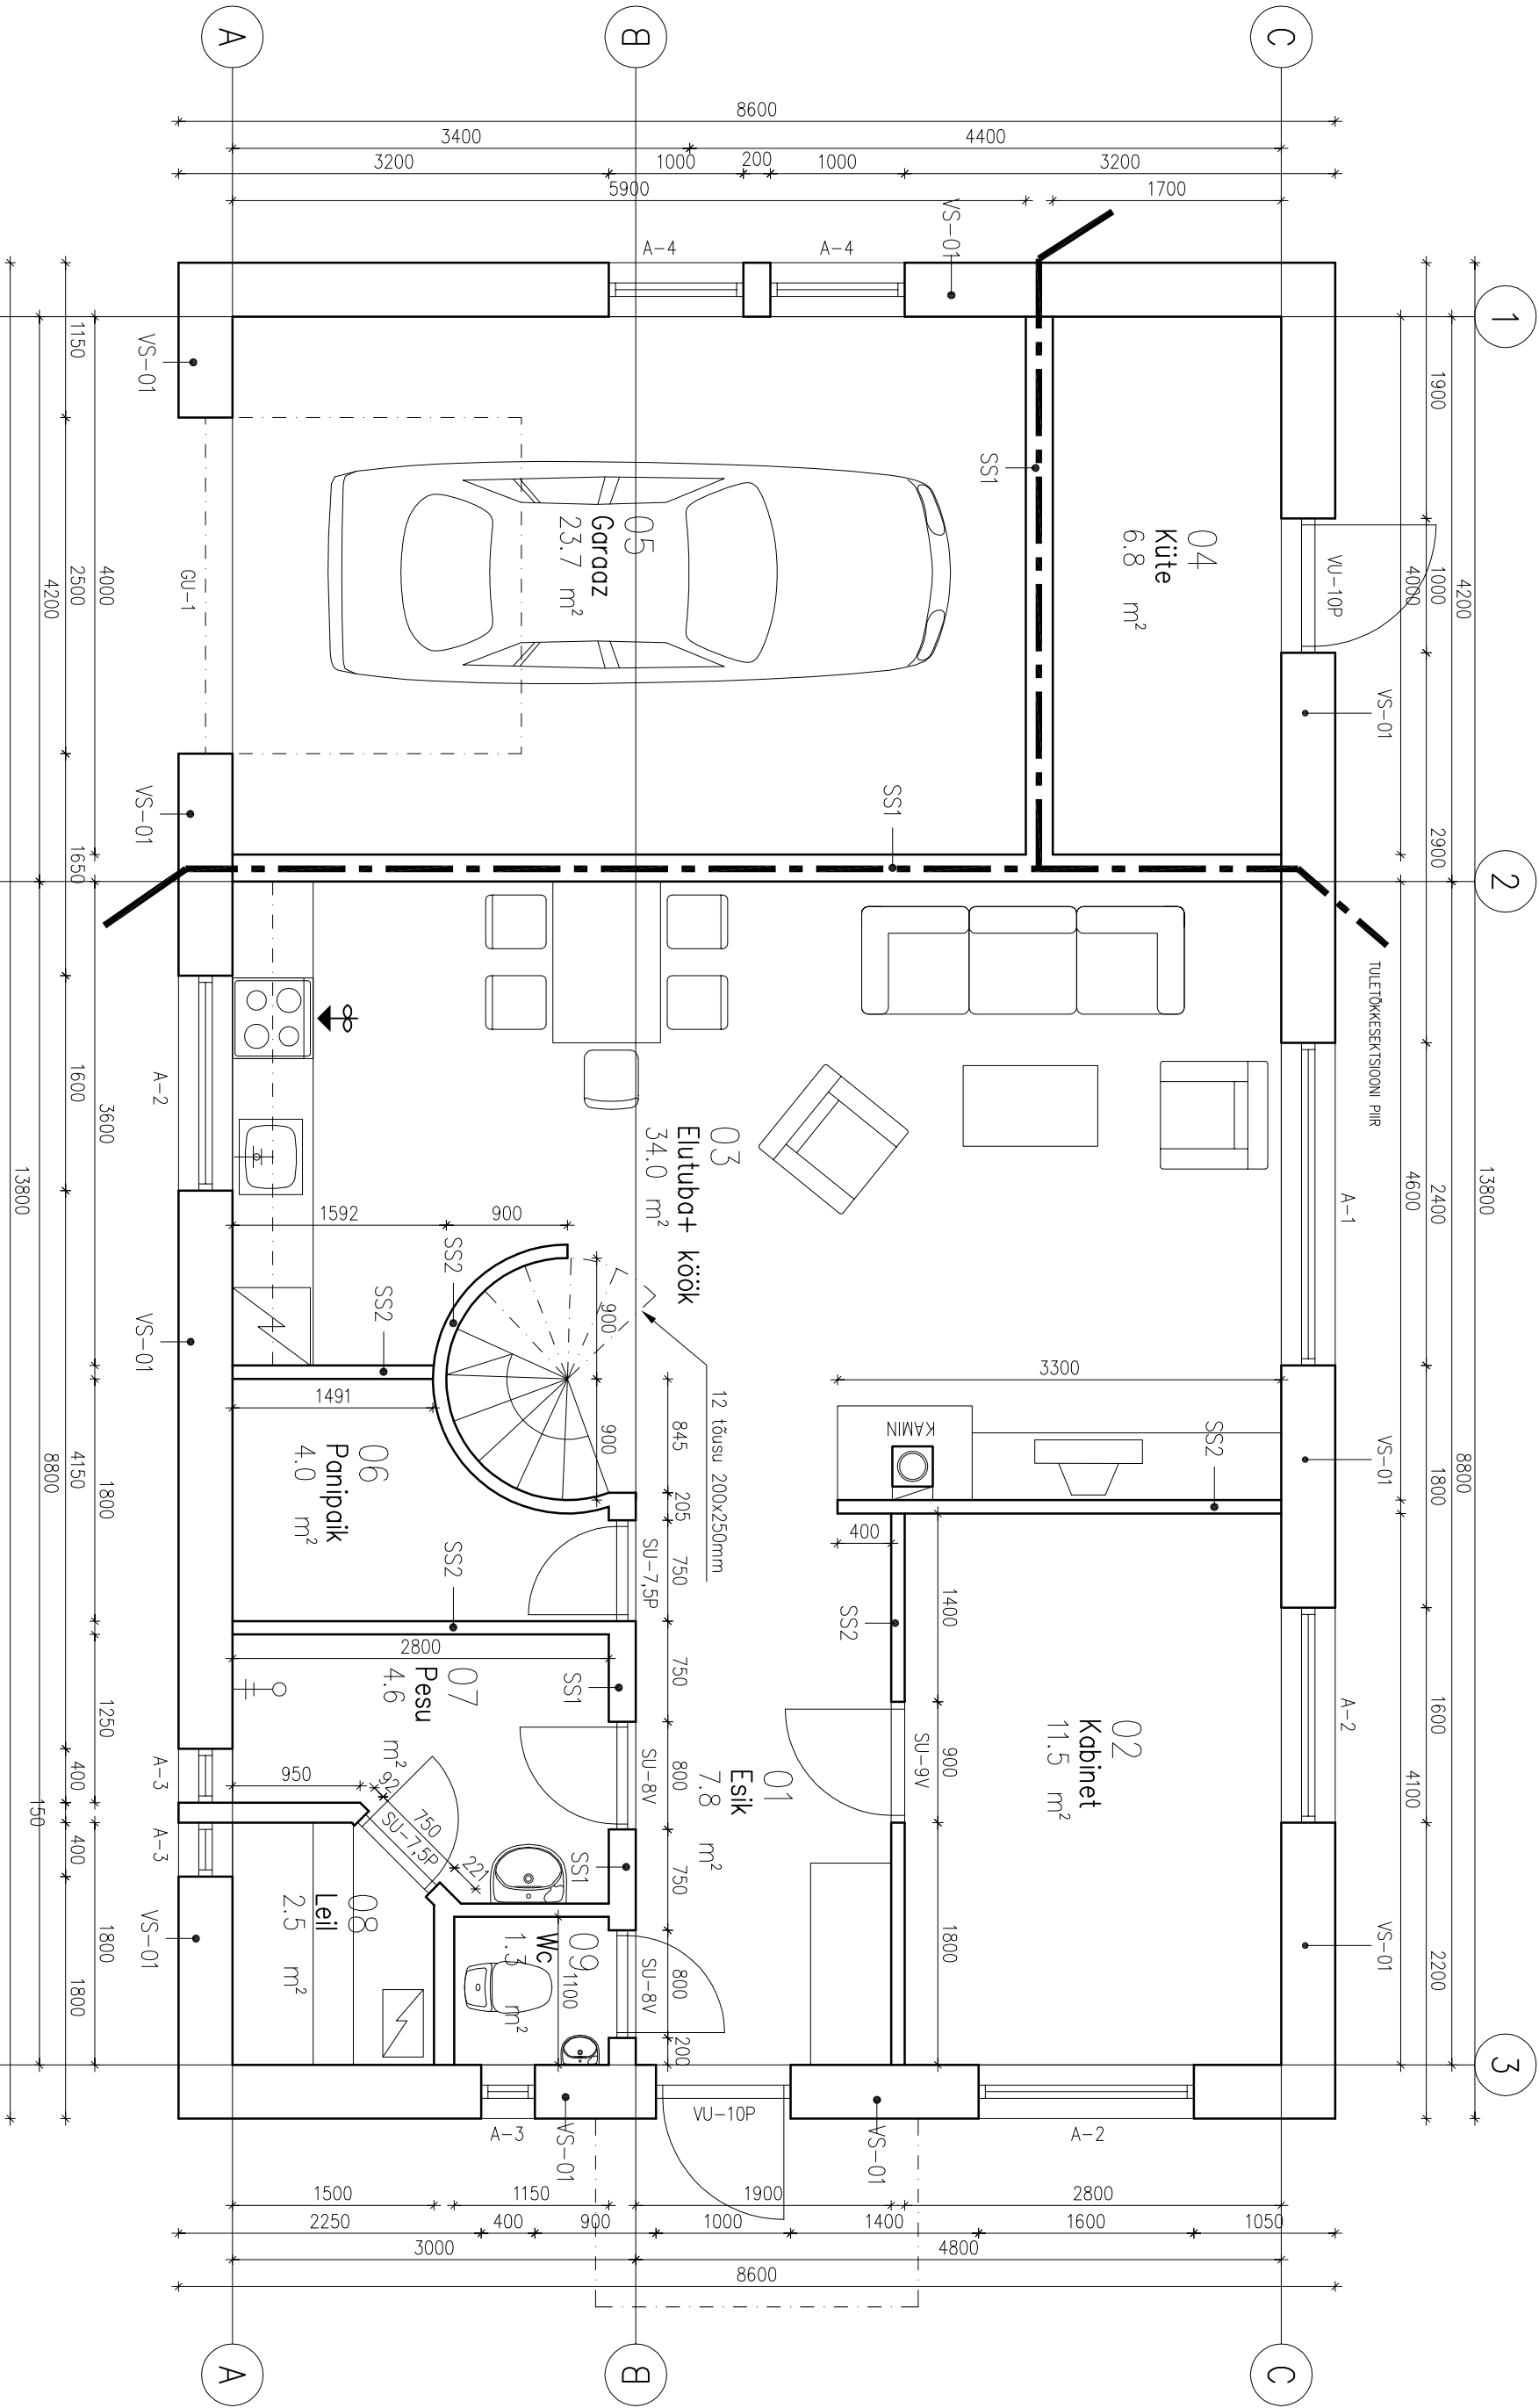

1

2

1

2

3

3

Eramu

VS-01 – kandev välissein 250mm (kivi)
SS1 – kandev sisesein 200mm (FIBO blokk)
SS2 – mittekandev sisesein 100mm (kipskarkass)

1 KORRUSE NETOPIND –96.2 m2
2 KORRUSE NETOPIND –43.3 m2
ÜLDPIND –139.5 m2

objekti aadress	joonise nimetus	mõõtkava
Hortumaa, Saku vld, Kosmetsa küla, Kosmetsa 9	1 KORRUSE PLAAN	1:50
tellija	stadium:	2
Imre Ilustrum	EELPROJEKT	
koostatud 11.05.06	Tallinnos;	autor: arhitekt LENNART KORJUS