

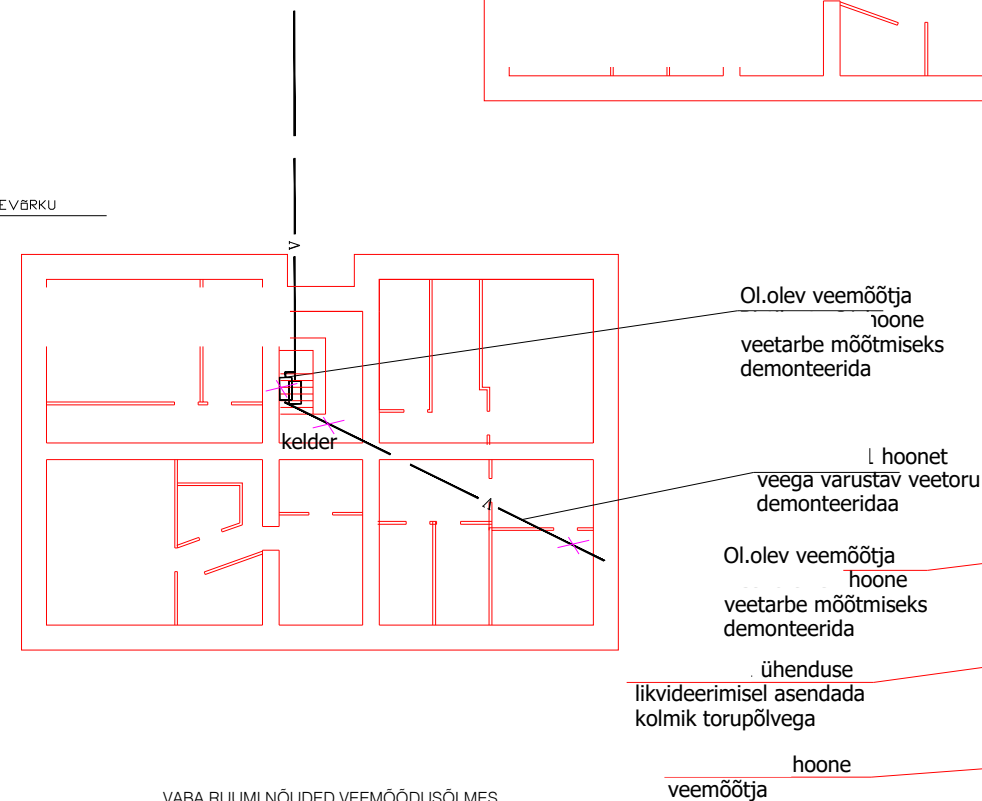


VEEMÕÕDUSÕLME ASUKOHT

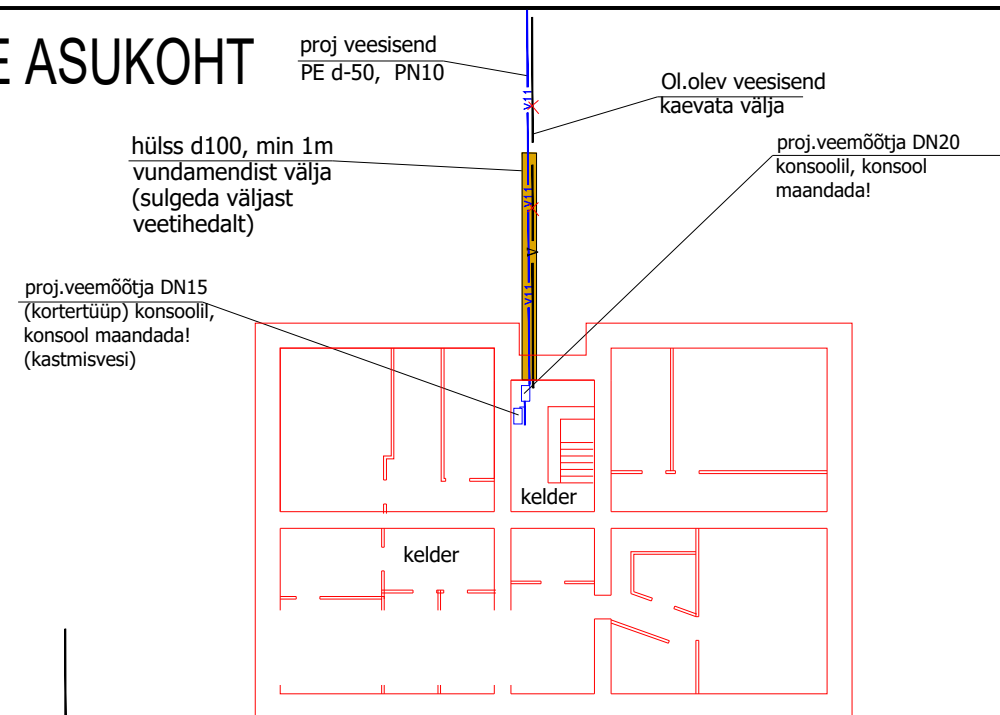

keldris
paiknevad mõõõtjad

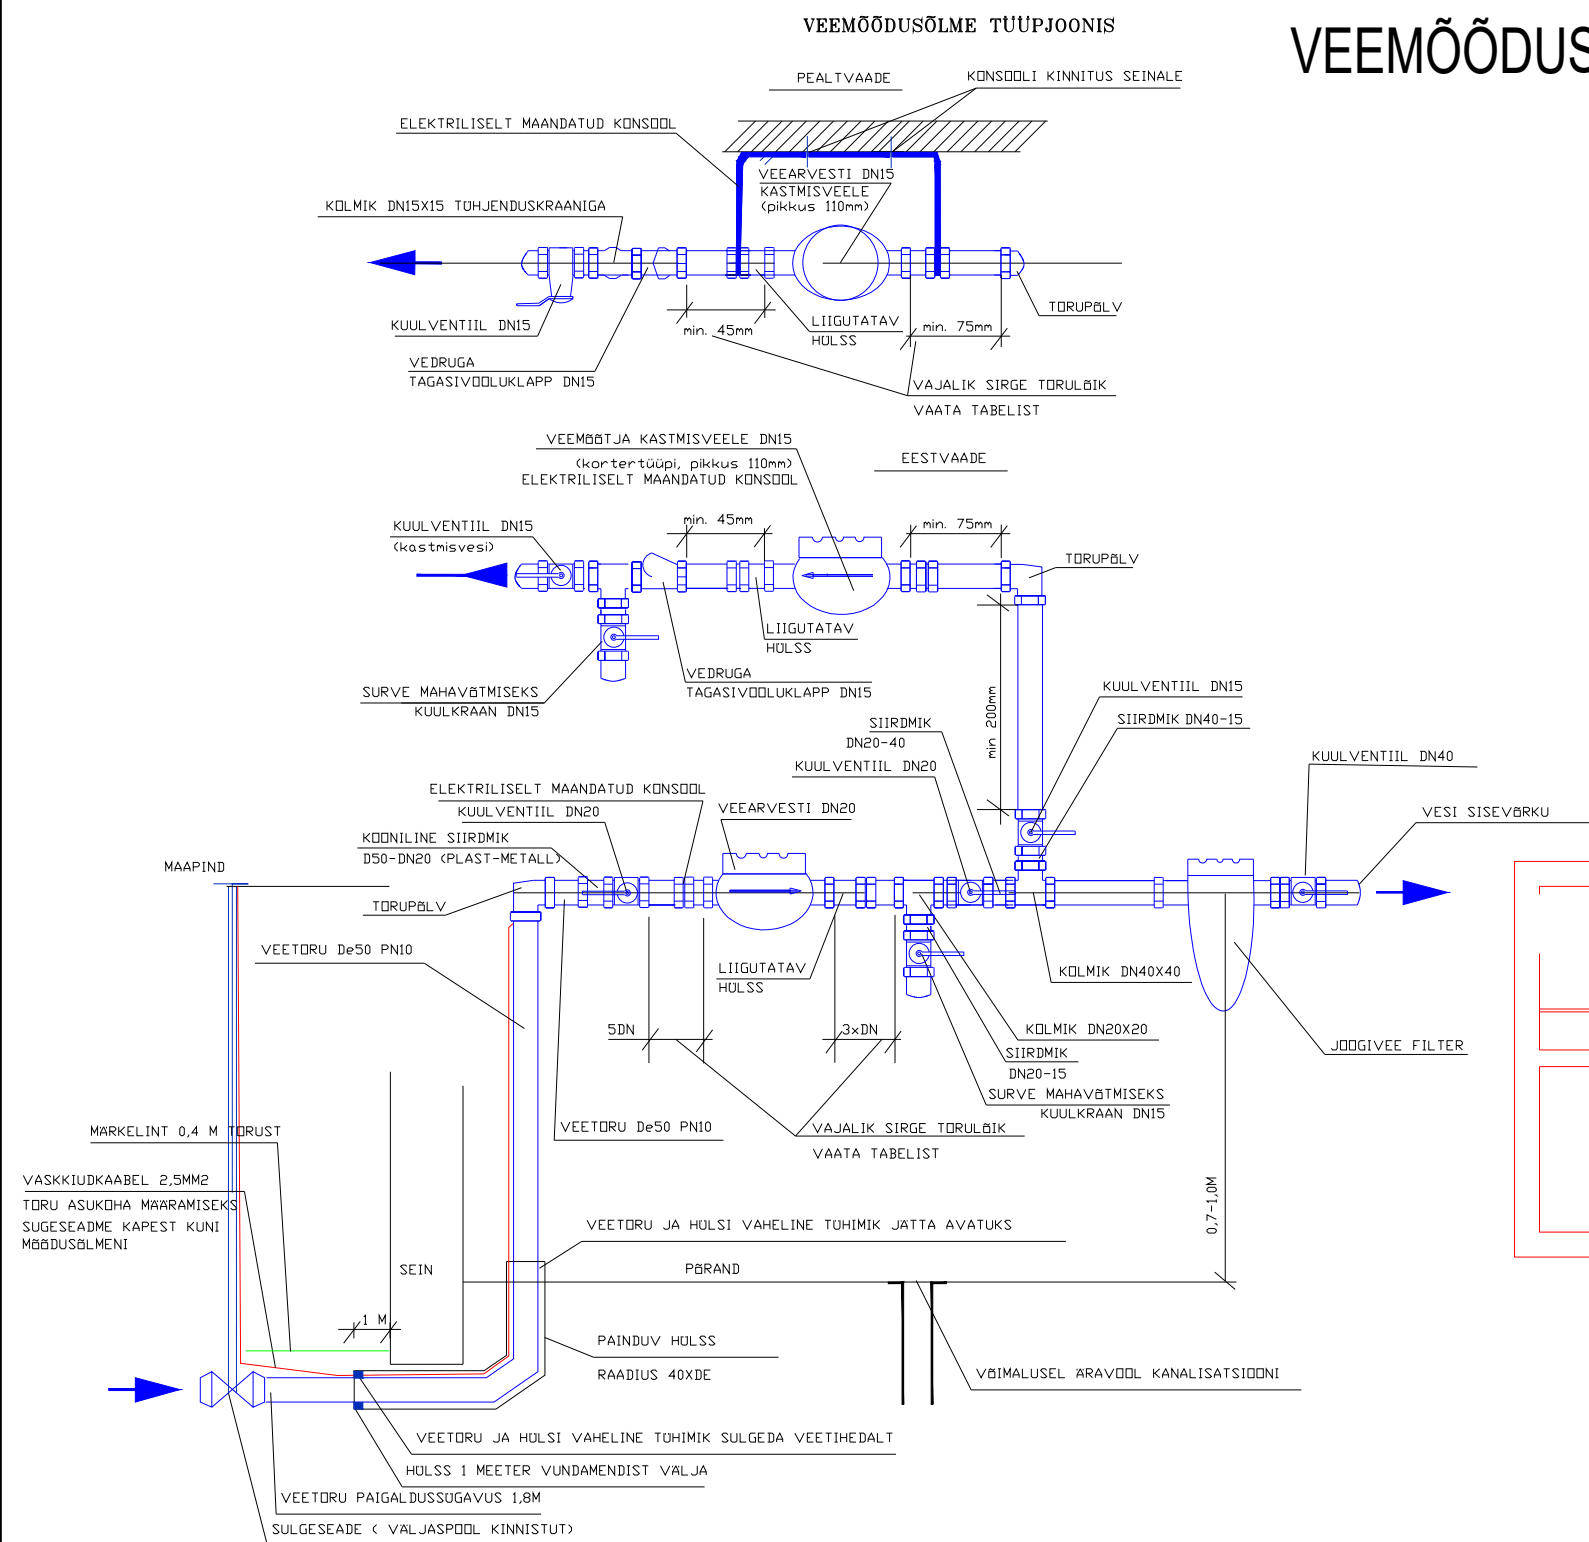

VABA RUUMI NÕUDED VEEMÕÕDUSÕLMES

- a. vähim kaugus seinast - toru suurim nimiläbimõõt + 200mm või nõutud konsoli vastav mõõde
b. vaba ruum põrandast toru teljeni - toru suurim nimiläbimõõt 700-1000mm
c. vähim vaba ruum veearvesti ees - 800mm
d. vähim ruumi kõrgus - 1800mm
- Veearvesti paigaldada hoonesse võimalikult lähedale tarnetoru sisenemiskohale.

Kinnistu veemõõdusõlme paiknemisel lähtuda standarditest EVS 835:2014 ja EVS-EN ISO 4064-5:2014.

Veearvesti asukoht peab vastama AS Tallinna Vesi poolt esitatud nõuetele ja asuma soovitud ning valgustatud ruumis).

Ühisveevärgi liitumispunkti ja veemöödusõlme vahel ei ole lubatud hargnemisi.

Esitatud horisontaalselt, näidikuga ülespoole, mõõdik peab oleks kaitstud külma, kuuma ja väliste mehaaniliste mõjutuste eest.

Filtrid vee paigaldada viimaste kuulventiilist hoonest peale. Mootõja kandur (konsool) paigaldada kliendi seinale. Konsool varustatud liikuva hülsiga ja maandada. Arvesti paigaldab AS-i Tallinna Vesi esindaja. Kastmisvee arvesti paigaldamiseks tuleb eelnevalt küsida AS-i Tallinna Vesi nõusolekut. Kastmisvee arvesti harutoru peab olema peale peaveearvesti. Kastmisveearvesti (kortertüüpi, DN15, pikkus 110 mm, paigaldus horisontaalne), monteerib AS-i Tallinna Vesi töötaja eelnevalt paigaldatud konsoolile. Sirge osa enne veearvesti vee alla sulgedesade pikkuse võrra lühem, juhul kui sulgedesade on veearvestiga ühes ja samas läbimõõdus.

MARKUSED.

Veearvesti valiku tabel

Nominaalne veekulu tunnis (m³/h)	1,5*	1,5	1,5-4,0	3,5-6,3	6,0-10,0	10,0-16,0
Veearvesti nominaalne läbimõõt (mm)	15*	20	20	25	32	40
Veearvesti pikkus (mm)	165	190	190	260	260	300
Nõutav sirge osa enne veearvestit (mm)	75	100	100	125	160	200
Nõutav sirge osa peale veearvestit (mm)	45	60	60	75	96	120

**DN15 veearvesti valimine on lubatud ainult olemasolevate veemõõdusõlmede rekonstrueerimisel olukorras, kus DN20 veearvesti paigaldamiseks ei ole piisavalt ruumi*