



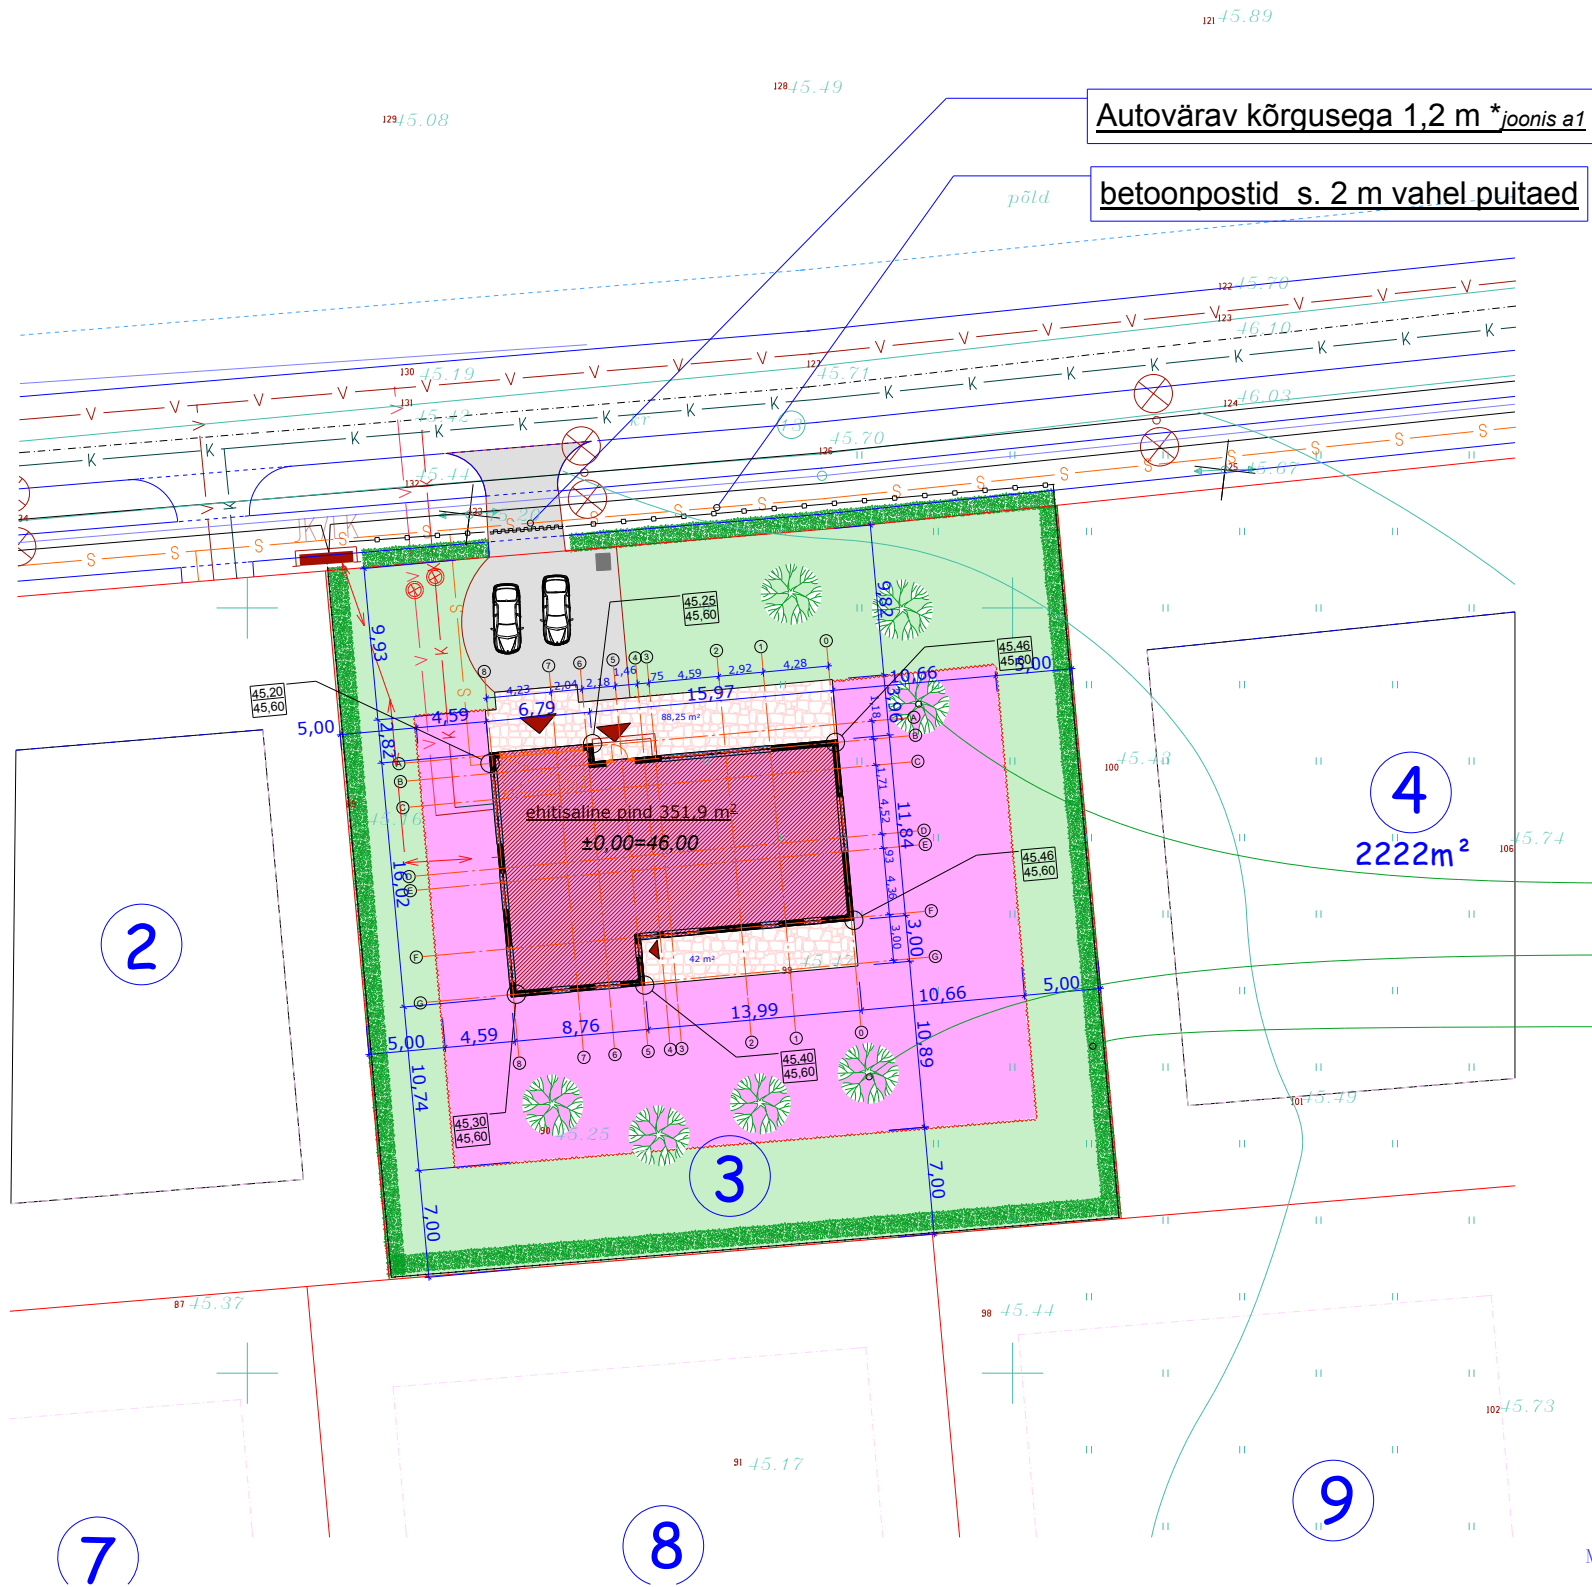

Autovärav kõrgusega 1,2 m *joonis a1

betonipostid s. 2 m vahel puitaet

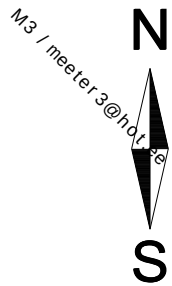

K	planeeritav kanalisatsioon
V	planeeritav veetrass
	planeeritav el kaabel
	Ehitusala
	projekteeritud hoone
	terrassid
	sissesõit, parkimiskoht, prügikast
	haljastus (muru, puud, hekk)
	planeeritav piirdeaed/võrk piire
	krundi piir

tulepüsisus: TP 2

olemasolev absoluutkõrgus
projekteeritud absoluutkõrgus

joonis

ASENDIPLAAN

projekti staadium

eelprojekt

projekteeritud ehitus

ÜKSIKELAMU

objekti aadress

Kiili vald, Lähtse küla, Voore 4

koostas	Kelly Maasikas	
joonestas	Maksim Kurothkin	
kontrollis	Ago Lüüs	
kuupäev	mõõtkava	joonis
09.2008	M 1:500	0

MÄRKUS: Koordinaadid L-Est'97 süsteemis
Kõrgused Balti süsteemis