


ESIMESSE KORRUSE PLAAN

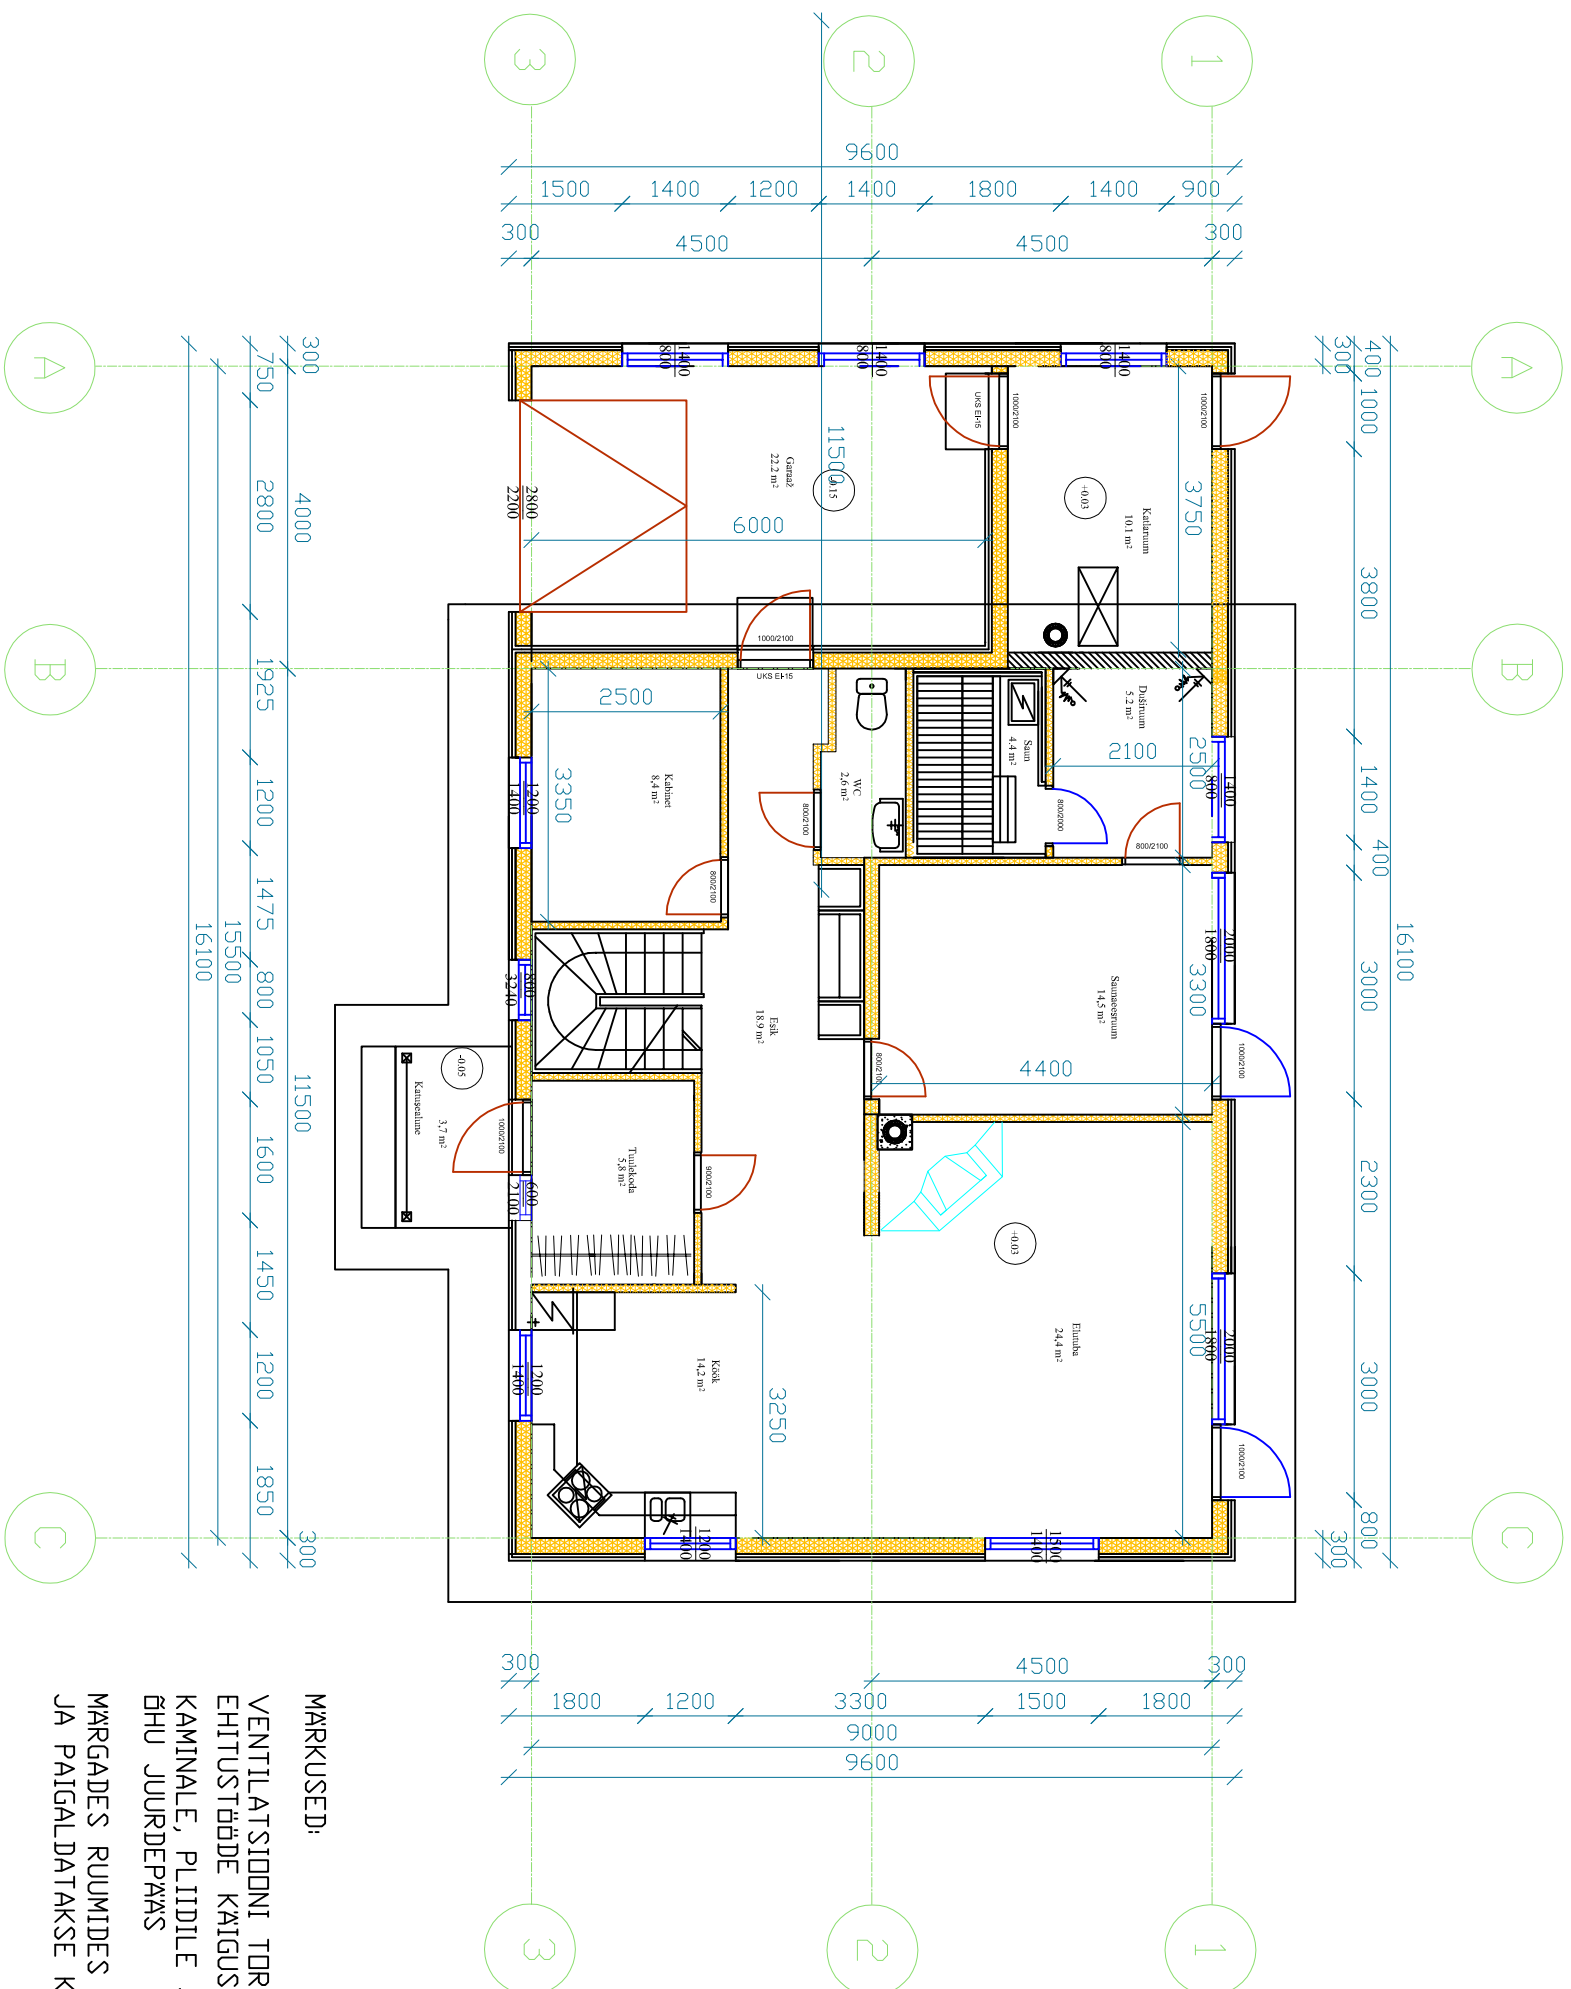

I KORUS :

- | | |
|--------------------|--------|
| 1. TUULEKODA | 5,8m2 |
| 2. WC | 2,6m2 |
| 3. KÖÖK | 14,2m2 |
| 4. ELUTUBA | 24,4m2 |
| 5. SAUNAESSRUUM | 14,5m2 |
| 6. ESIK | 18,9m2 |
| 7. KABINET | 8,4m2 |
| 8. DUŠIRUUM | 5,2m2 |
| 9. LEILIRUUM | 4,4m2 |
| 10. MAJAPUURUUM | 5,8m2 |
| ELAMISPIND KOKKU : | 104,2 |

- | | |
|--------------|--------|
| 11. GARAŹ | 22.2m2 |
| 12. KATLARUM | 10.1m2 |

Kōik KOKKU: 136,5m²



KIVISEIN FIBO - 3 200mm



horisontaalne puitvooder
tuuletõke 20mm
soojustus 250mm

putaknad, väliskiht - Pinotex Classic (pähkel)
aknaplekid, kantprofiiliga vihmaveesüsteem -
tsingitud või pruun.

MÄRKUSED:

VENTILATSIDONI TORUDE JA AVADE ASUKOHAD TÄPSUSTADA
EHITUSTÄADE KAIGUS
KAMINALE, PLIIDILE JA KATLALE PEAB OLEMA TAGATUD
ÕHU JUURDEPÄÄS

MARGADES RUUMIDES KAETAKSE SEIN NIISKUSTÄKKEGA
JA PAIGALDATAKSE KERAAMILISED PLAADID

 INSTEN PROJEKT Oleg Lužetski Tel: 3207 378 E-post: insten@insten.ee www.insten.ee registrikoode 11479167 Ainla 4 Vahi küla Tanu Vall www.insten.ee		OBJEKT NIMETUS		Töö nr.	
TELLIA		Üksikelamu projekt		EP – 62/08	
Sergei Vosiljev					
OBJEKT ASUKOHT		J00NIS			
Kalda põik 15 Võsu dlewik Vihula vald		I korruse plan mõõtemeeta			
		MÕÕTKAVA		FAIL	
		1:100		Kald15.dwg	
		KUUPÄEV			
		09.2008			
ERIALA		STAADIUM		J00NISE NR.	
A		PÕHIPROJEKT		2	
PROJEKTEERS		O.Lužetski			