


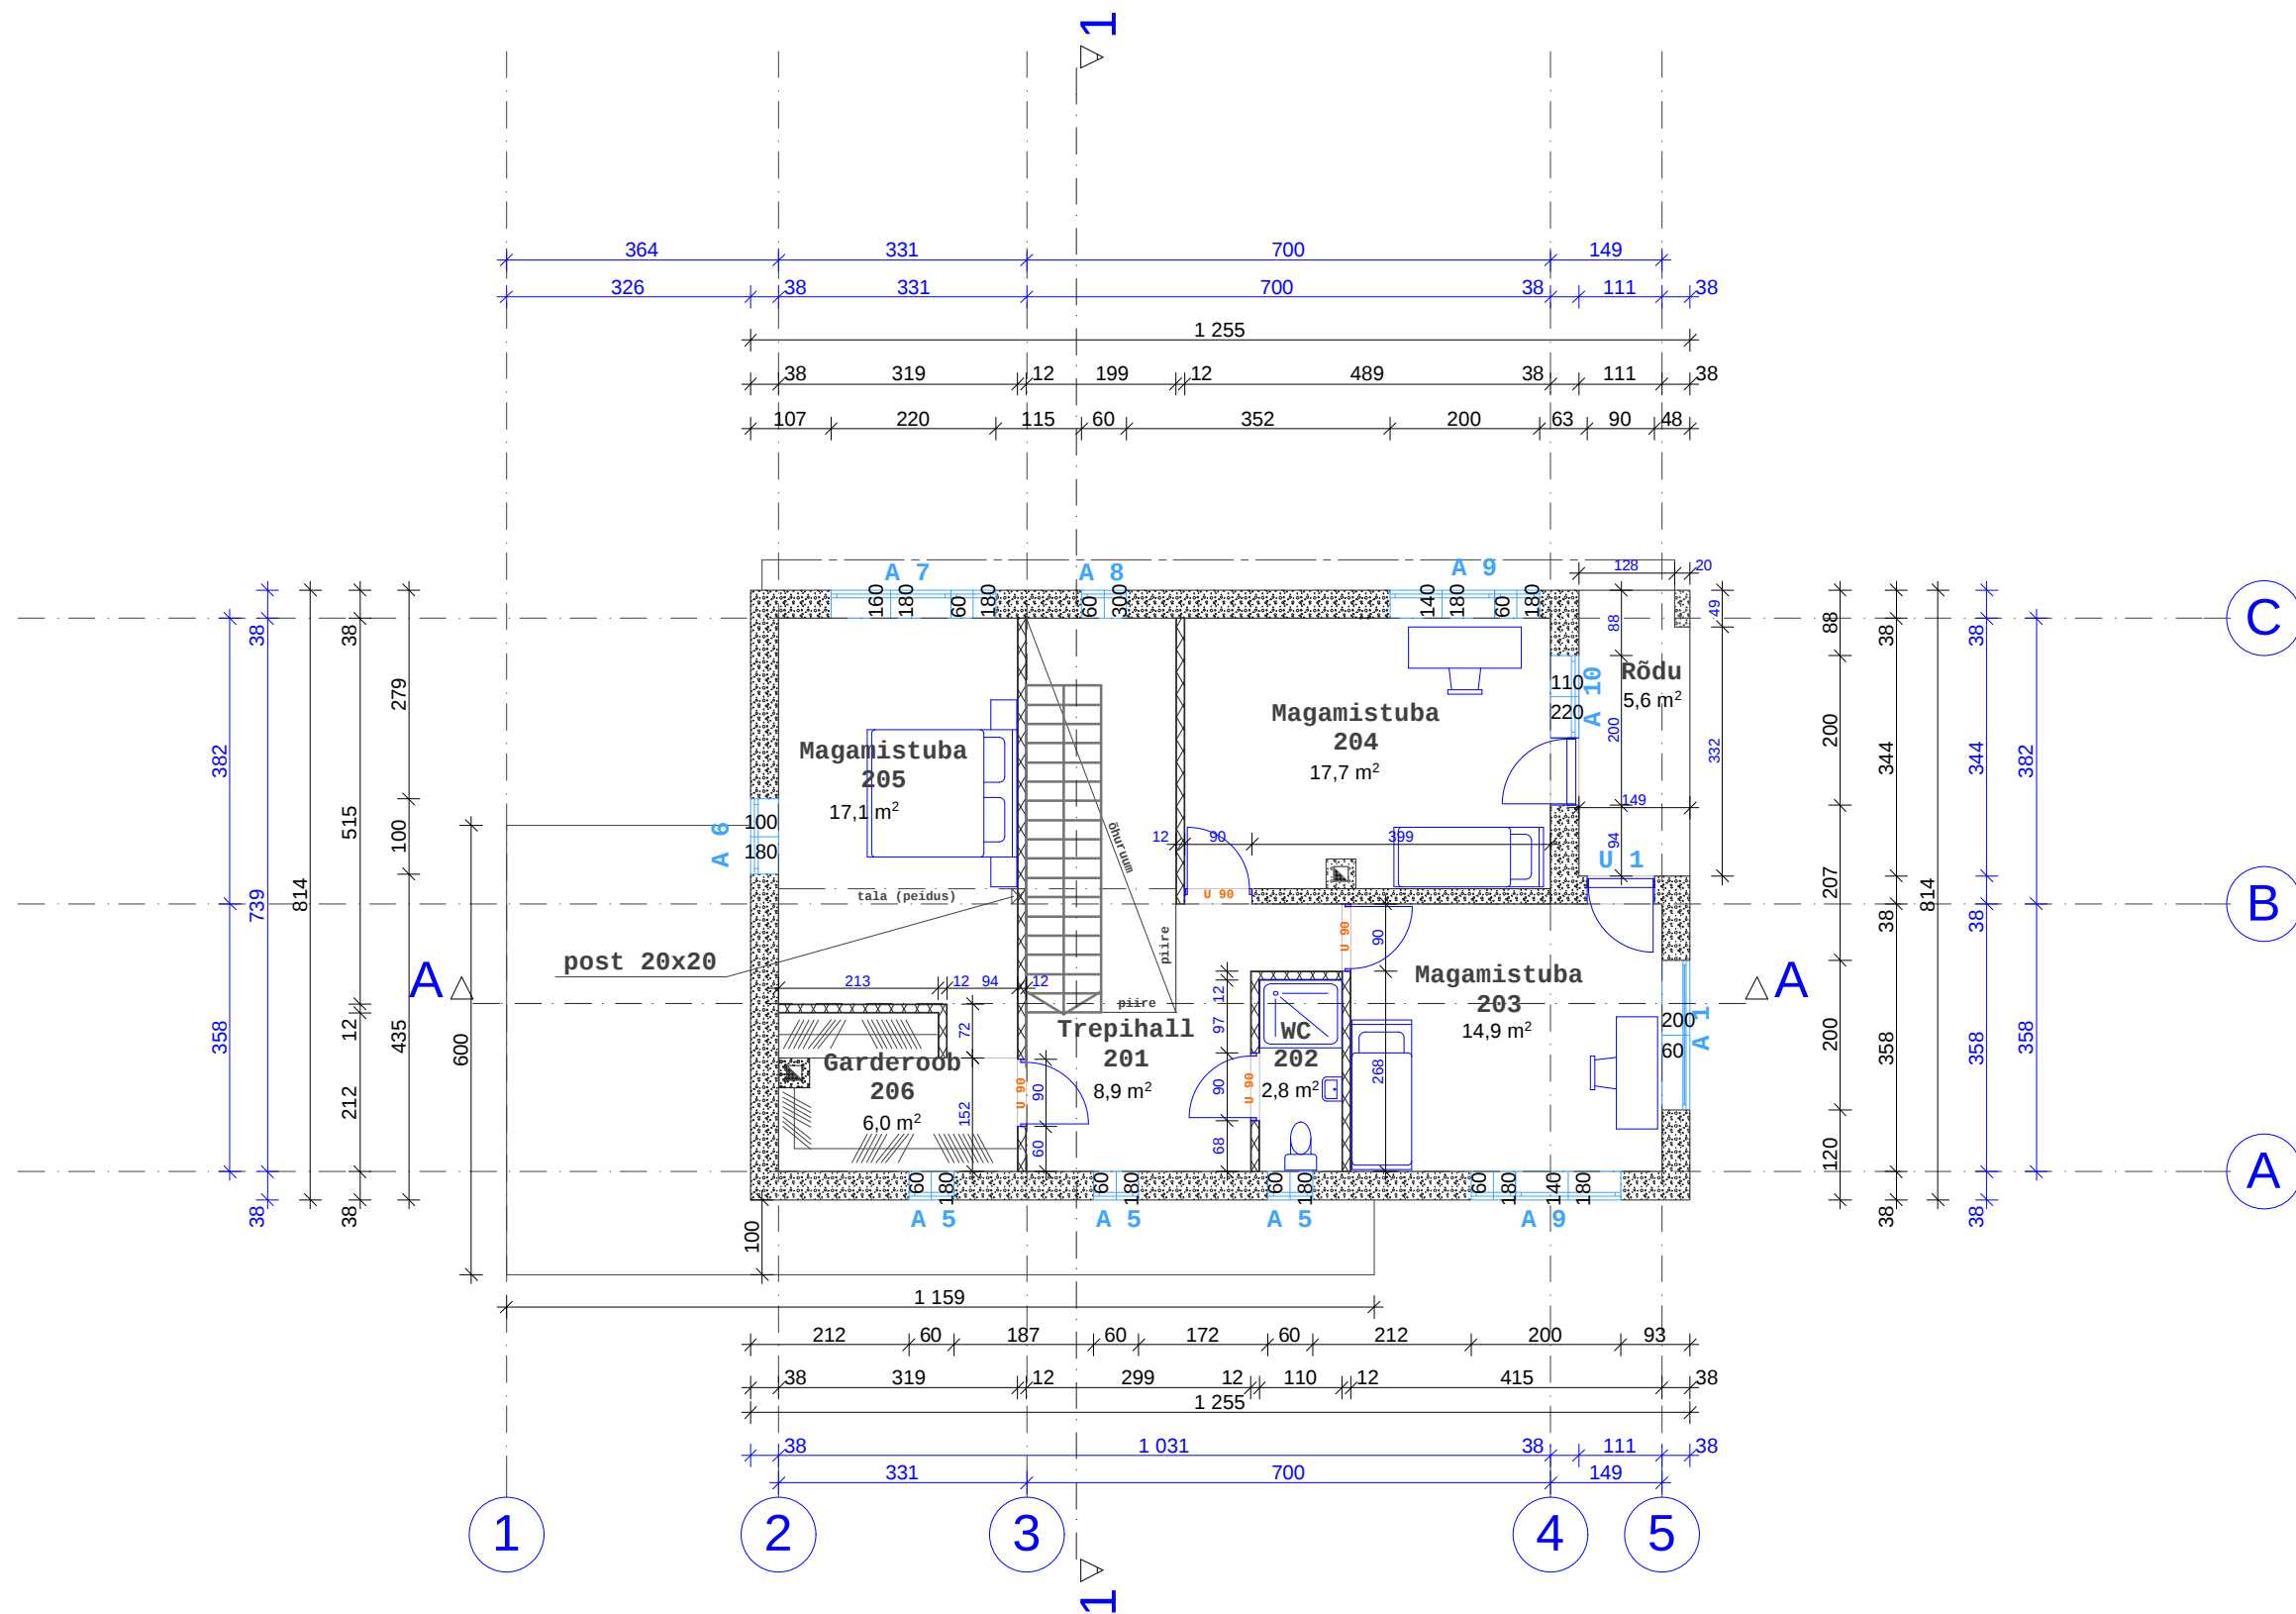

arhitektuurbüroo

Pärnu mnt. 160A-402, 11317 Tallinn
Tel 6 142 432 Fax 6 142 432
e-mail: abkorrus@abkorrus.ee
MTR reg. nr EEP000617

Tellija	NATALIA SAKS	Töö number	PR 101/07
Objekt	ÜKSIKELAMU RAE VALD JÄRVEKÜLA KÜLA HAIGRU TEE 11	Staadium	EELPROJEKT
Joonis	TEINE KORRUS	Projekti osa	EP
		Joonise nr.	AE 03-8
		Mõõtkava	1:100
Arhitekt	AIGAR ROHT	Kuupäev	27.08.2008