



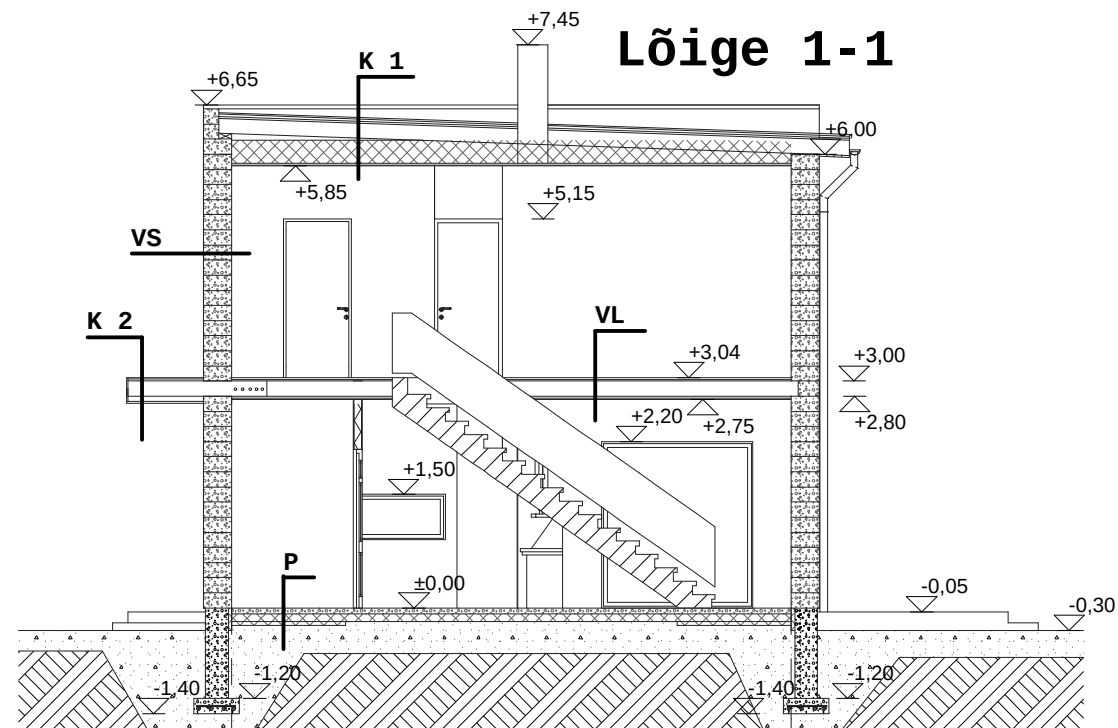

A

C

Lõige A-A

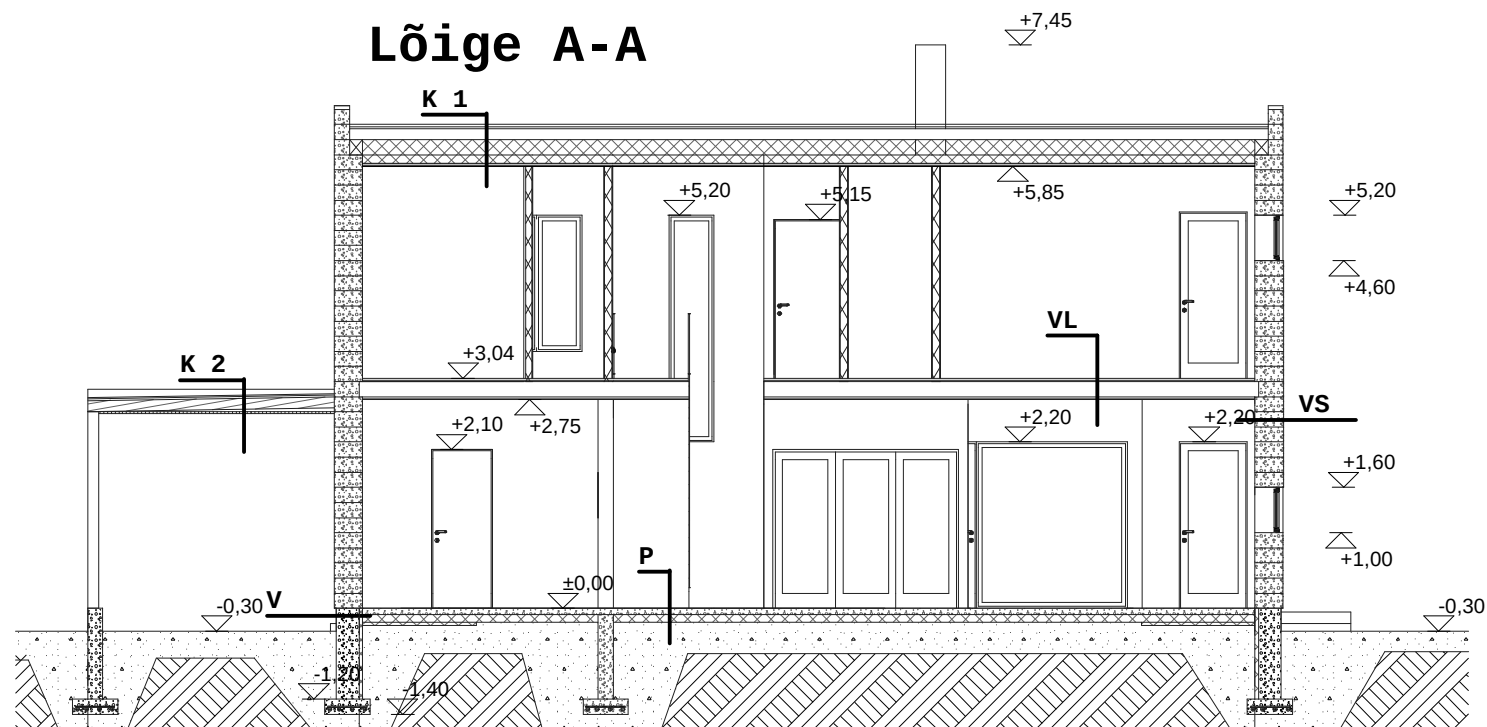

5

4

1

K 1

Rullkattematerjal
Aluskattematerjal
Ehitusplaat 28 mm (nt. Veekindel vineer)
Distanttsliist 25 mm
Aurutõke
Sarikas 200 mm, samm 600 mm
Soojustatud min. vill 300 mm
Aurutõkkekile nt.
Alusroovitus (riputitega)
Metallprofiil 25
2x Kipsplaat 2x13 mm
Siseviimistlus

K 2

Rullkattematerjal
Aluskattematerjal
Ehitusplaat 28 mm (nt. Veekindel vineer)
Distanttsliist 25 mm
Aurutõke
Sarikas 200 mm, samm 600 mm
Roovitus
Laudis 20mm

VL

Viimistlusmaterjal
Põranda viimistlusmaterjali alusmaterjal
Ehitusplaat 24mm
Parketi alusvaip 2 mm
Tolline laud 25mm (samm 300 mm)
Puitala 50x200 mm (samm 400 mm) vahel soojustus 200 mm,
Ehituskile
Mütsprofiil 25 mm, 2x kipsplaat 2x13 mm,
Siseviimistlus

P

Pealiskattematerjal
R/b 80 mm
Vahtpolüstürool 100 nurkades 150 mm
Liivaalus 200 mm

VS

Viimistlus krohv
Tasandus krohv
Aeroc 375 mm
Sise viimistlus

V

Vundamendi viimistluskrohv
Vundamendi plokk 300 mm
Vahtpolüstürool 50mm

arhitektuurbüroo

Pärnu mnt. 160A-402, 11317 Tallinn
Tel 6 142 432 Fax 6 142 432
e-mail: abkorrus@abkorrus.ee
MTR reg. nr EEP000617

Tellija	NATALIA SAKS	Töö number	PR 101/07
Objekt	ÜKSIKELAMU RAE VALD JÄRVEKÜLA KÜLA HAIGRU TEE 11	Staadium	EELPROJEKT
Joonis	LÕIGE A-A, 1-1	Projekti osa	EP
		Joonise nr.	AE 06-8
		Mõõtkava	1:100
Arhitekt	AIGAR ROHT	Kuupäev	27.08.2008