
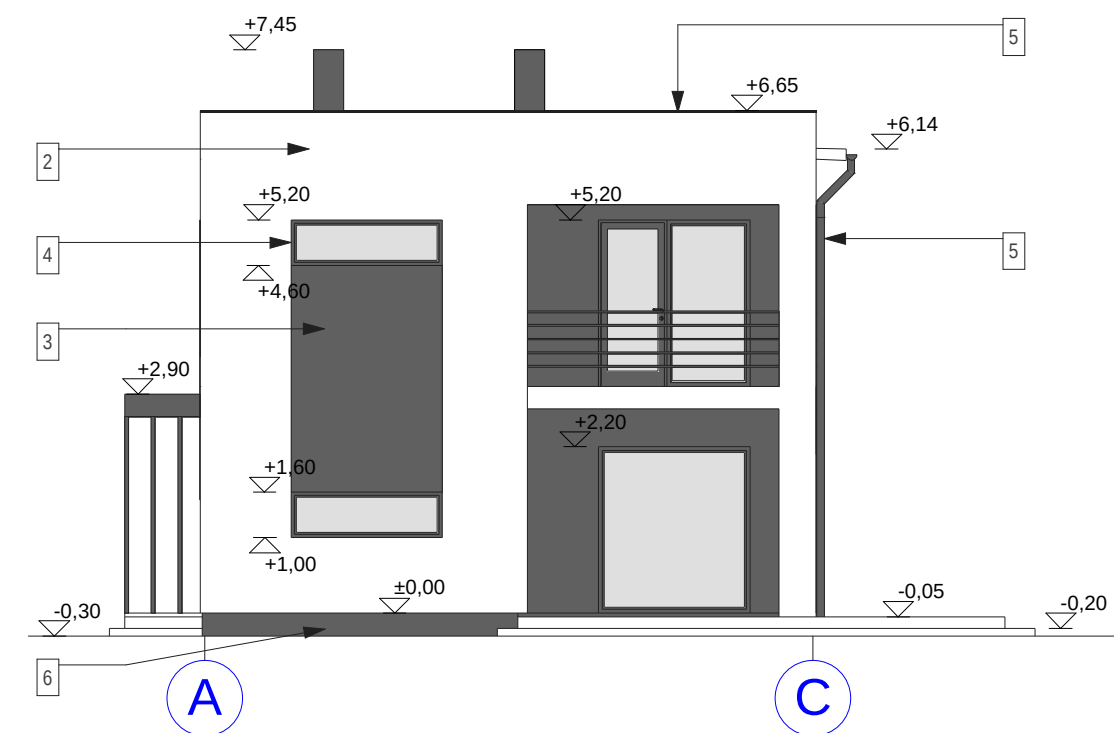
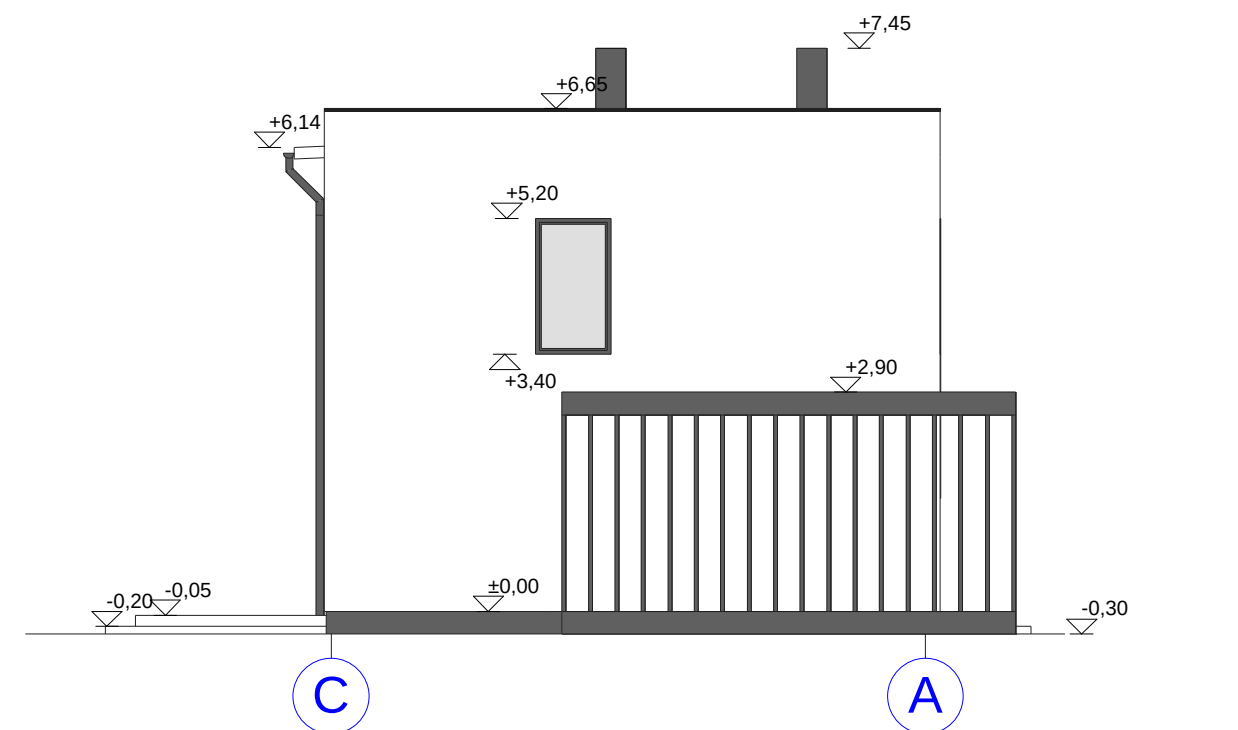


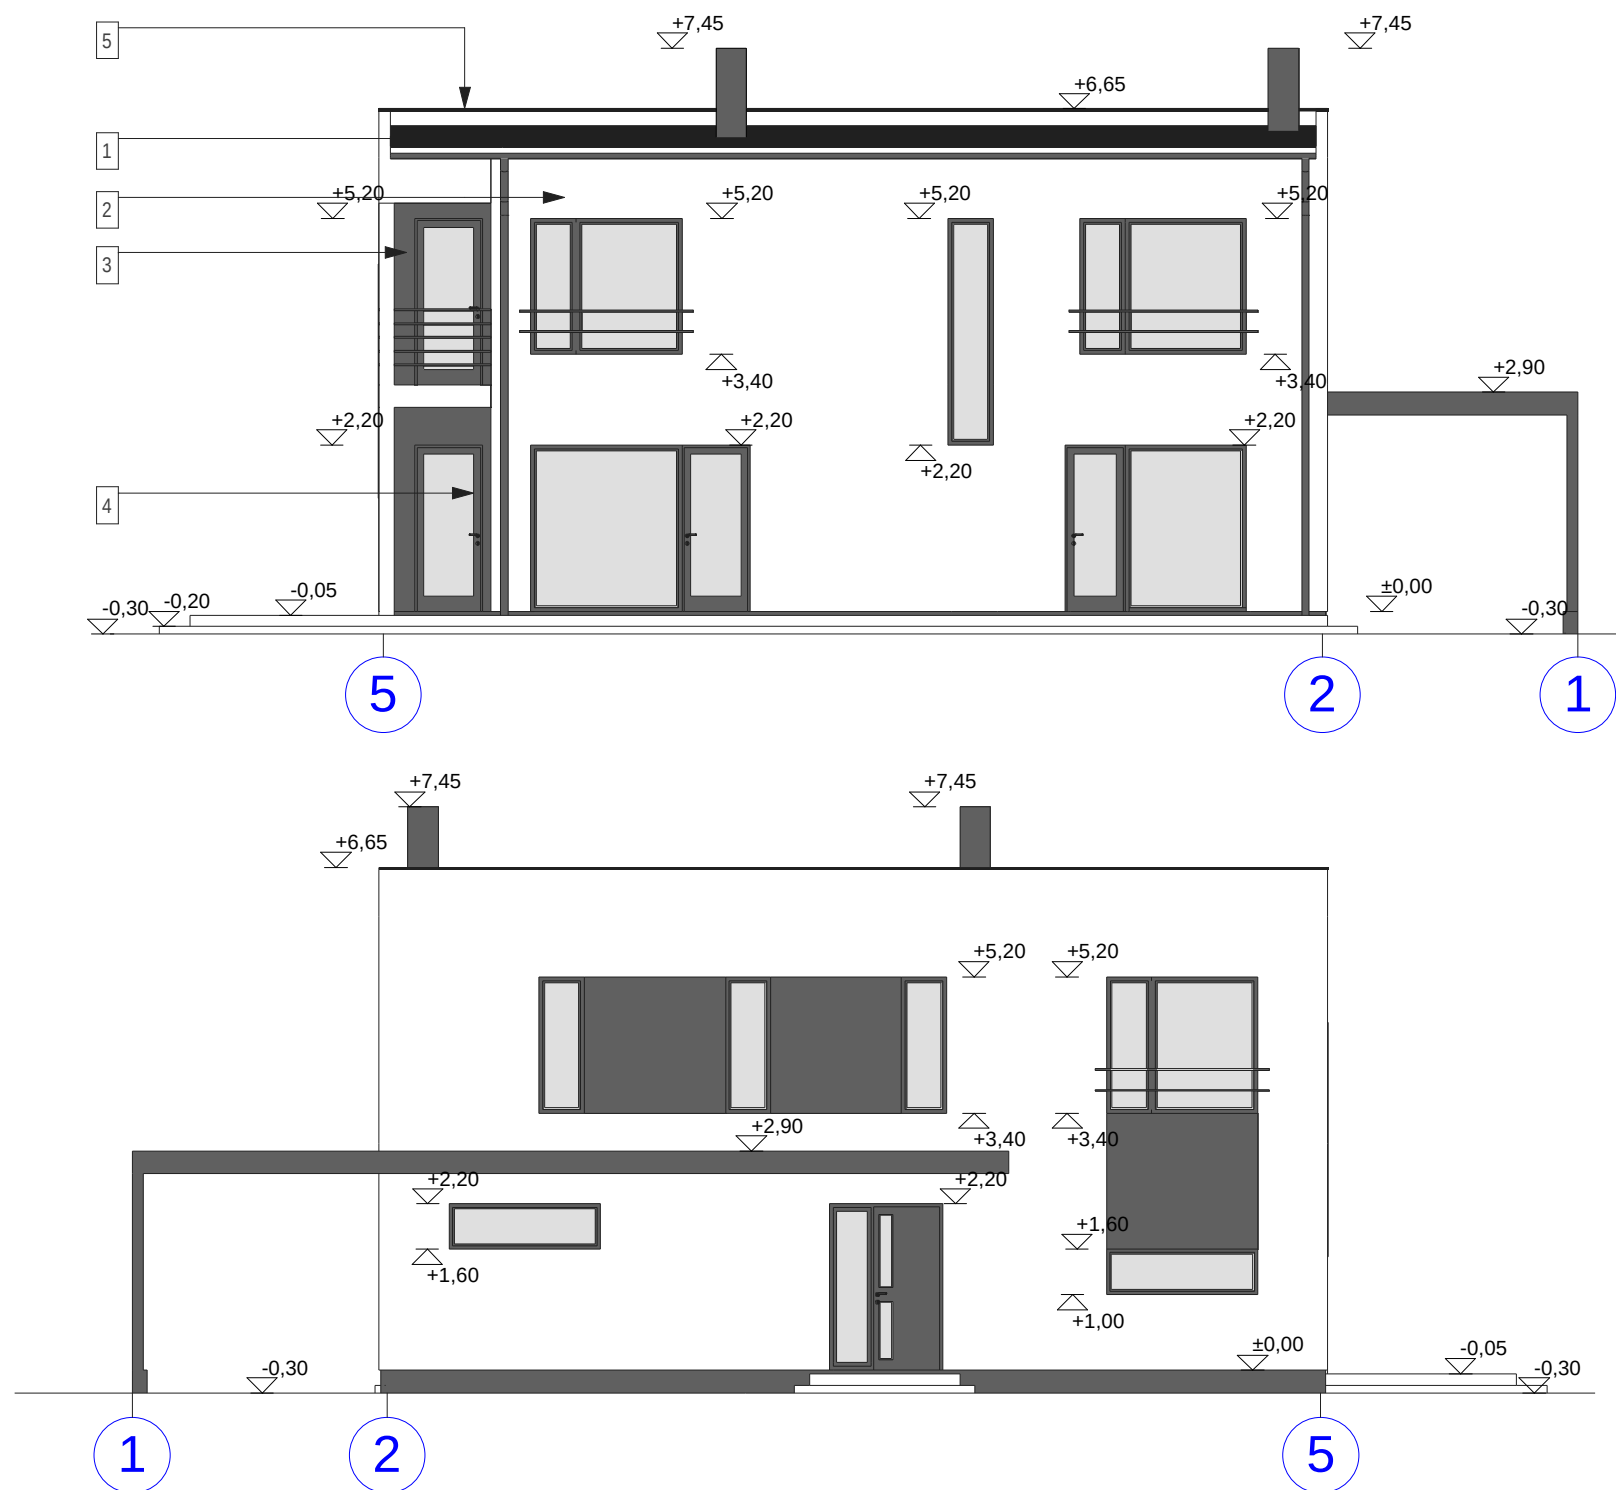

Välisviimistlus materjalid:

1. Katusekatte: rullkattematerjal
2. Fassaad krohv: valge Weber brountin Diamant 0020
3. Fassaad krohv: tumehall Weber brountin Graphit 4400
4. Akna/ukse raamid: tumehall RAL 7039
5. Vihmaveesüsteem/plekdetailid: tumehall RAL 7039
6. Sokkel: tumehall (sokklikrohv) Weber brountin Graphit 4400

arhitektuuribüroo

Pärnu mnt. 160A-402, 11317 Tallinn
Tel 6 142 432 Fax 6 142 432
e-mail: abkorrus@abkorrus.ee
MTR reg. nr EEP000617

Tellija	NATALIA SAKS	Töö number	PR 101/07
Objekt	ÜKSIKELAMU RAE VALD JÄRVEKÜLA KÜLA HAIGRU TEE 11	Staadium	EELPROJEKT
Joonis	VAATED 5-1 1-5 A-C C-A	Projekti osa	EP
Arhitekt	AIGAR ROHT	Joonise nr.	AE 04-8
		Möötkava	1:100
		Kuupäev	27.08.2008